Чертеж межевания территории

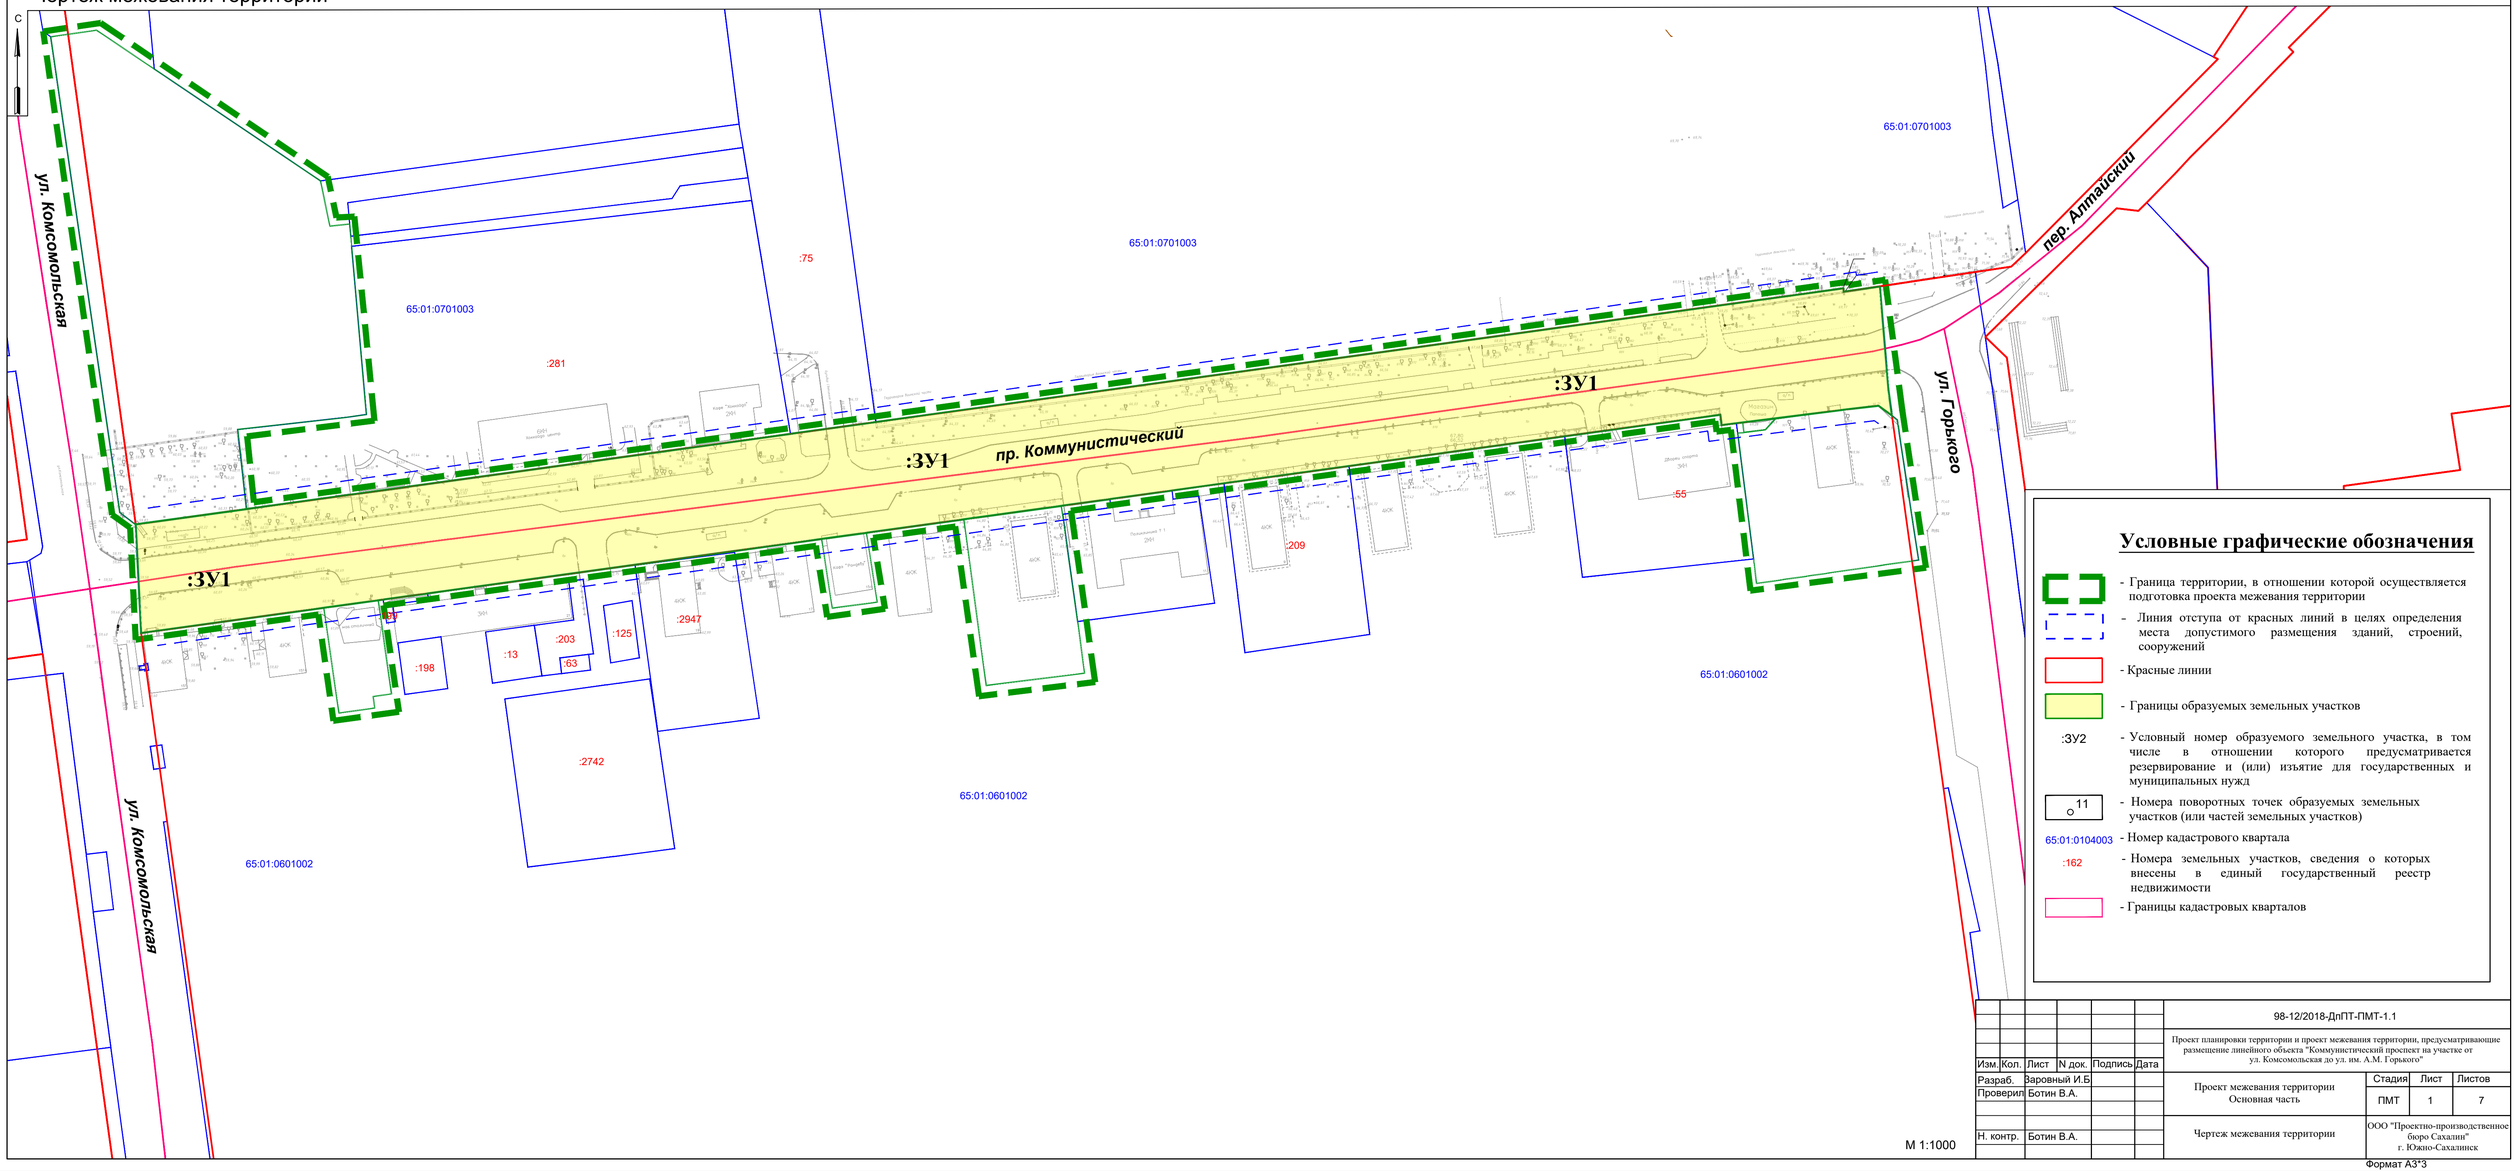

Условные графические обозначения

- Граница территории, в отношении которой осуществляется подготовка проекта межевания территории
- Линия отступа от красных линий в целях определения места допустимого размещения зданий, строений, сооружений
- Красные линии
- Границы образуемых земельных участков

:ЗУ2 - Условный номер образуемого земельного участка, в том числе в отношении которого предусматривается резервирование и (или) изъятие для государственных и муниципальных нужд

11 - Номера поворотных точек образуемых земельных участков (или частей земельных участков)

65:01:0104003 - Номер кадастрового квартала

:162 - Номера земельных участков, сведения о которых внесены в единый государственный реестр недвижимости

- Границы кадастровых кварталов

М 1:1000

						98-12/2018-ДпПТ-ПМТ-1.1	
						Проект планировки территории и проект межевания территории, предусматривающие размещение линейного объекта "Коммунистический проспект на участке от ул. Комсомольская до ул. им. А.М. Горького"	
Изм.	Кол.	Лист	N док.	Подпись	Дата		
Разраб.		Заровный И.Б.				Проект межевания территории Основная часть	Стадия: ПМТ; Лист: 1; Листов: 7
Проверил		Ботин В.А.					
Н. контр.		Ботин В.А.				Чертеж межевания территории	ООО "Проектно-производственное бюро Сахалин" г. Южно-Сахалинск

Формат А3*3

Чертеж межевания территории (первый этап)

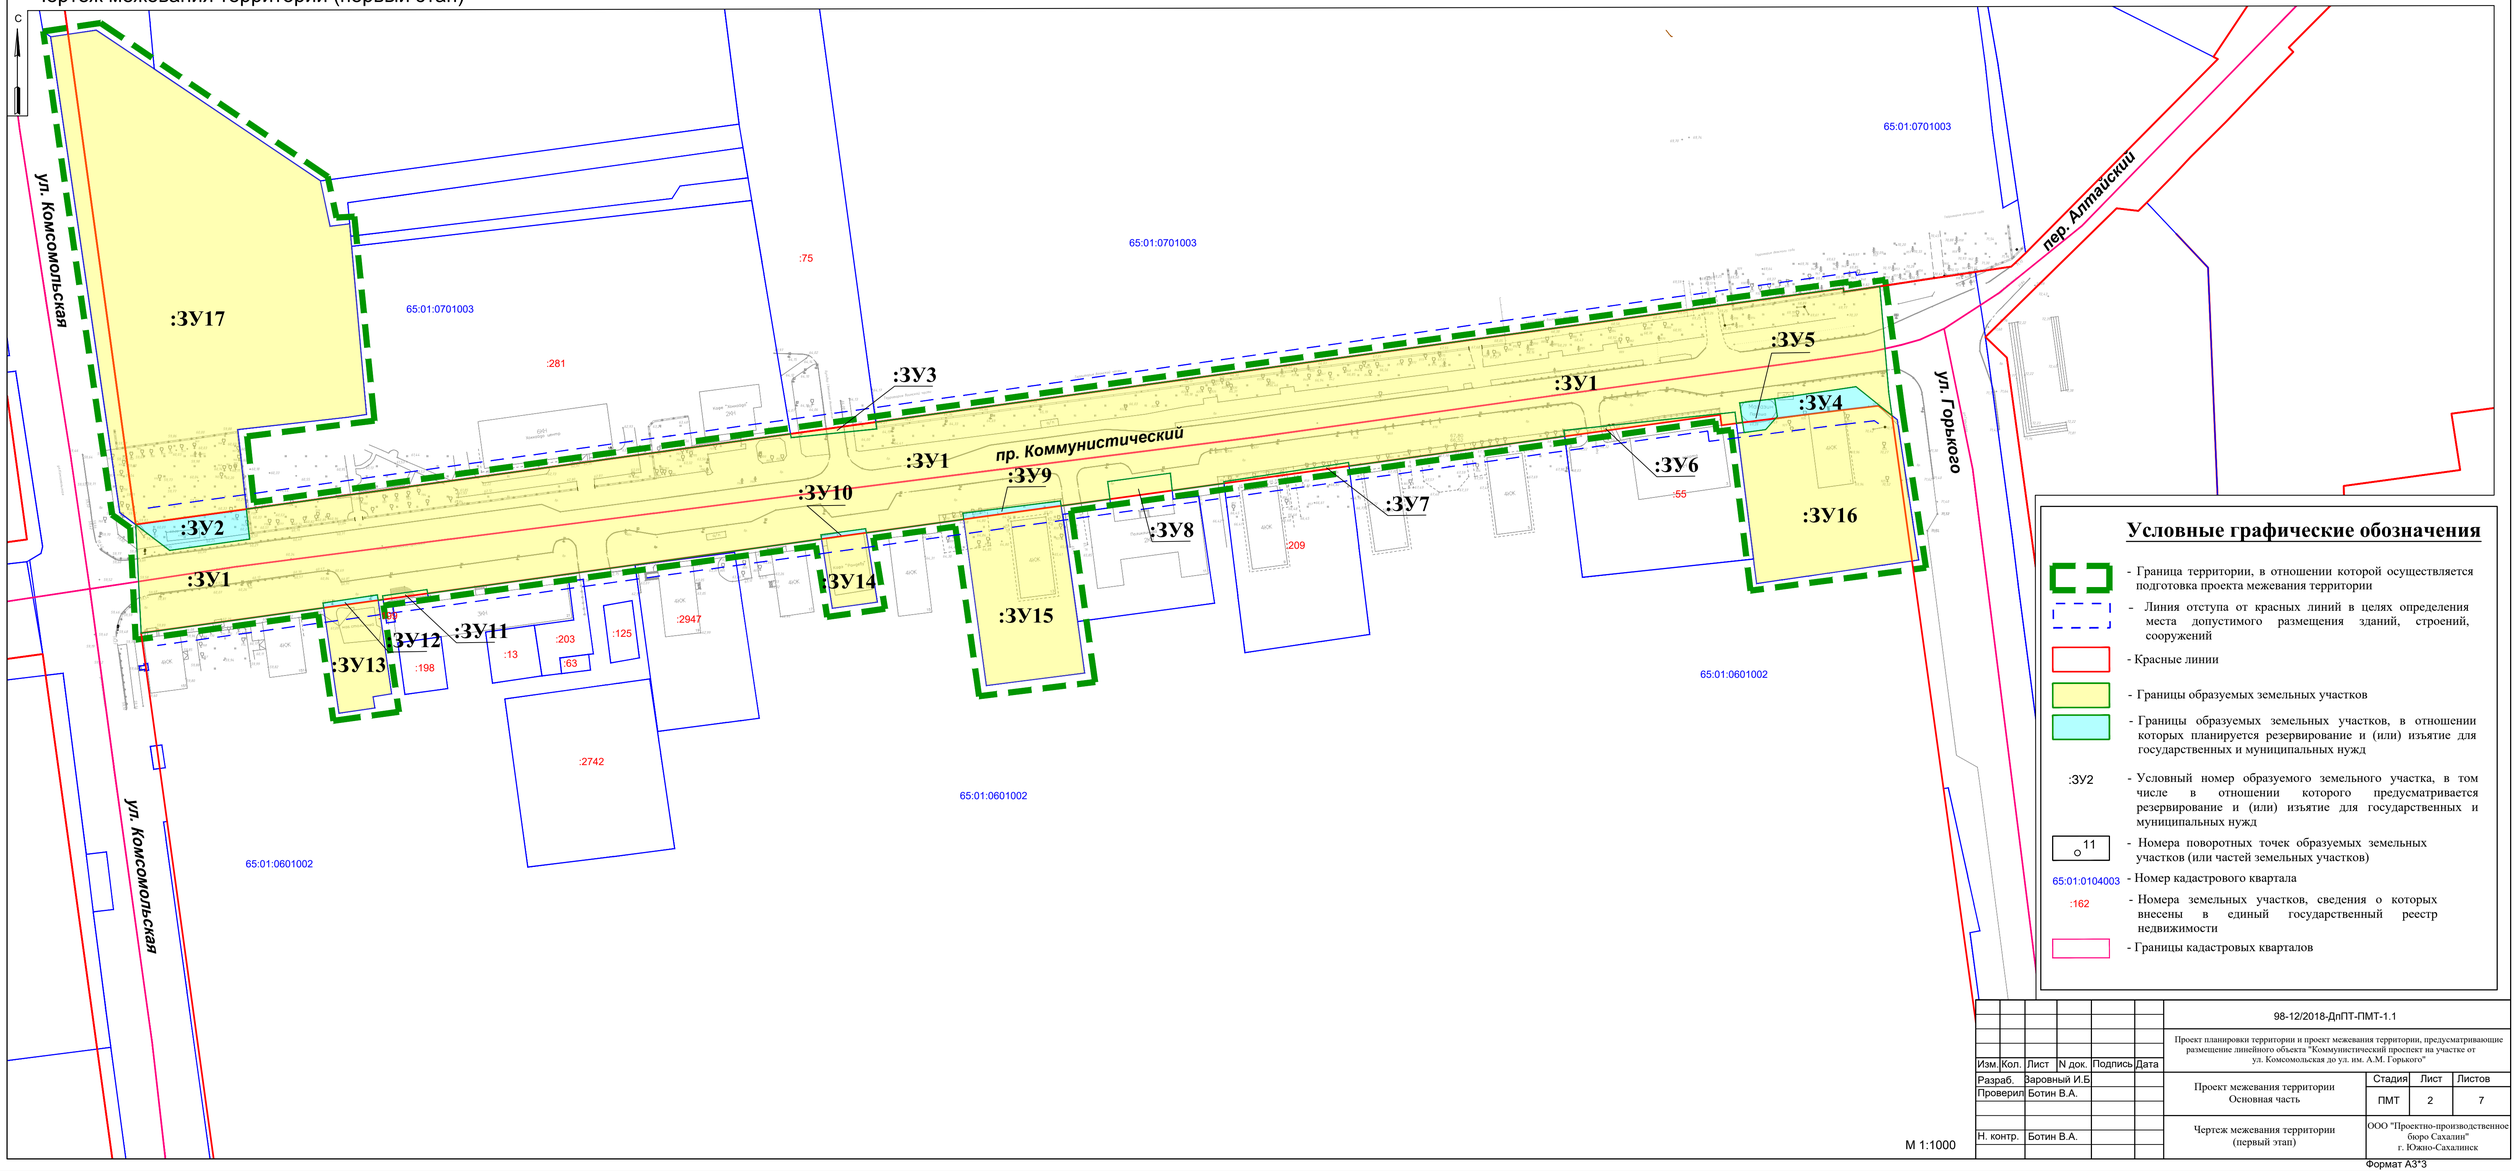

Условные графические обозначения

- Граница территории, в отношении которой осуществляется подготовка проекта межевания территории
- Линия отступа от красных линий в целях определения места допустимого размещения зданий, строений, сооружений
- Красные линии
- Границы образуемых земельных участков
- Границы образуемых земельных участков, в отношении которых планируется резервирование и (или) изъятие для государственных и муниципальных нужд

:ЗУ2 - Условный номер образуемого земельного участка, в том числе в отношении которого предусматривается резервирование и (или) изъятие для государственных и муниципальных нужд

11 - Номера поворотных точек образуемых земельных участков (или частей земельных участков)

65:01:0104003 - Номер кадастрового квартала

:162 - Номера земельных участков, сведения о которых внесены в единый государственный реестр недвижимости

- Границы кадастровых кварталов

М 1:1000

						98-12/2018-ДпПТ-ПМТ-1.1	
						Проект планировки территории и проект межевания территории, предусматривающие размещение линейного объекта "Коммунистический проспект на участке от ул. Комсомольская до ул. им. А.М. Горького"	
Изм.	Кол.	Лист	N док.	Подпись	Дата		
Разраб.		Заровный И.Б.				Проект межевания территории Основная часть	Стадия: ПМТ; Лист: 2; Листов: 7
Проверил		Ботин В.А.					
Н. контр.		Ботин В.А.				Чертеж межевания территории (первый этап)	ООО "Проектно-производственное бюро Сахалин" г. Южно-Сахалинск

Формат А3*3

Чертеж межевания территории (второй этап)

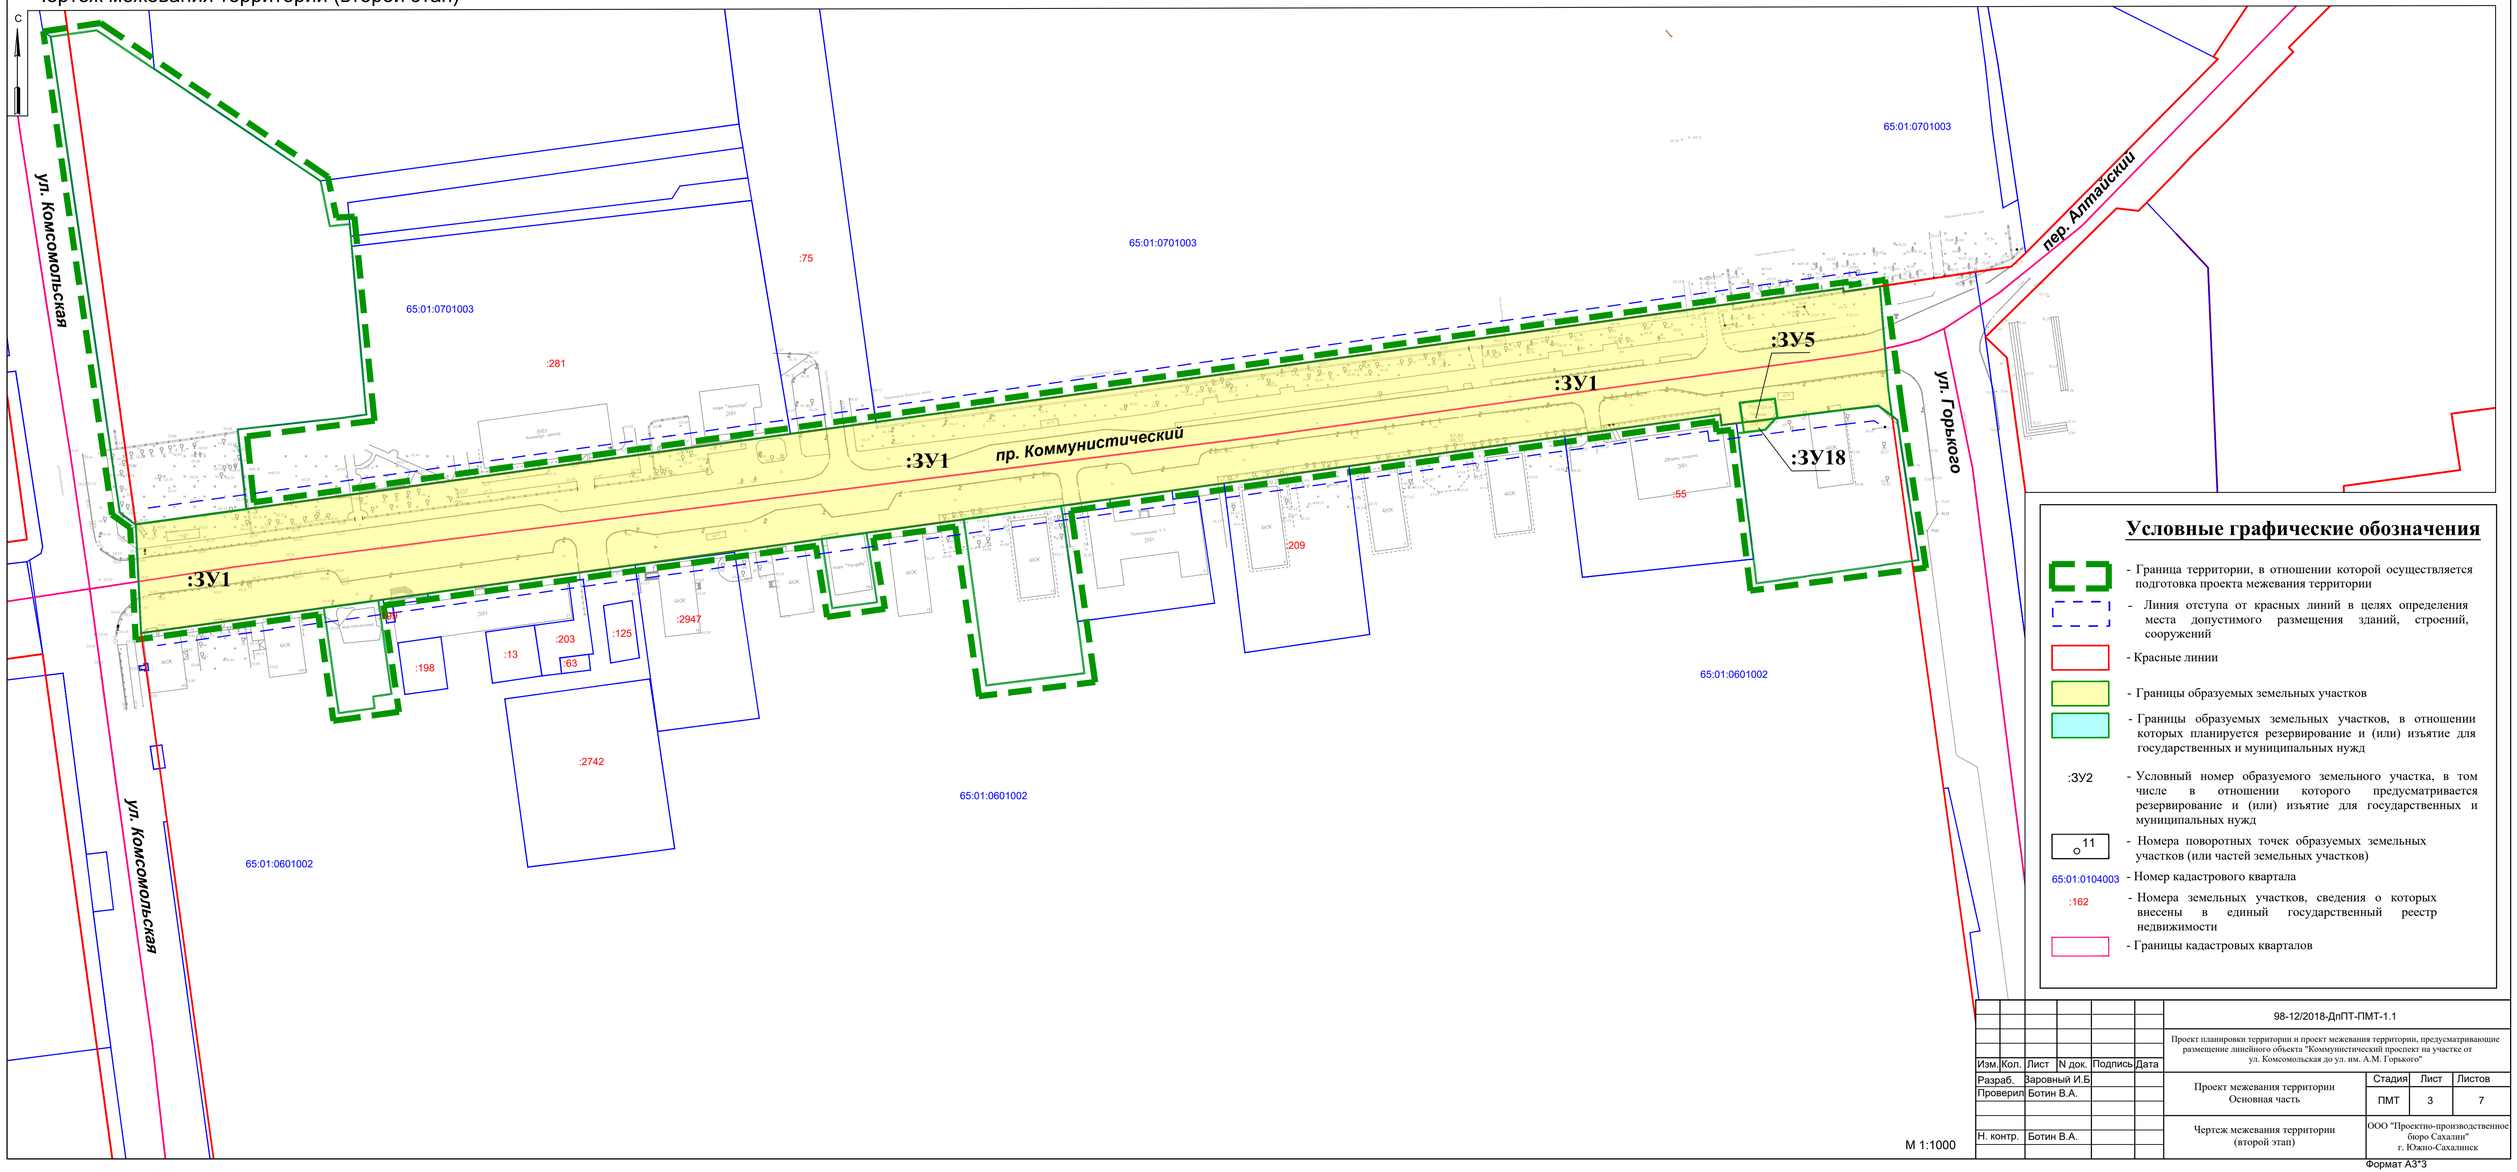

Условные графические обозначения

- Граница территории, в отношении которой осуществляется подготовка проекта межевания территории
- Линия отступа от красных линий в целях определения места допустимого размещения зданий, строений, сооружений
- Красные линии
- Границы образуемых земельных участков
- Границы образуемых земельных участков, в отношении которых планируется резервирование и (или) изъятие для государственных и муниципальных нужд

:ЗУ2 - Условный номер образуемого земельного участка, в том числе в отношении которого предусматривается резервирование и (или) изъятие для государственных и муниципальных нужд

11 - Номера поворотных точек образуемых земельных участков (или частей земельных участков)

65:01:0104003 - Номер кадастрового квартала

:162 - Номера земельных участков, сведения о которых внесены в единый государственный реестр недвижимости

- Границы кадастровых кварталов

M 1:1000

Изм.	Кол.	Лист	N док.	Подпись	Дата
Разраб.		Заровный И.Б.			
Проверил		Ботин В.А.			
Н. контр.		Ботин В.А.			

98-12/2018-ДпПТ-ПМТ-1.1

Проект планировки территории и проект межевания территории, предусматривающие размещение линейного объекта "Коммунистический проспект на участке от ул. Комсомольская до ул. им. А.М. Горького"

Проект межевания территории Основная часть	Стадия	Лист	Листов
	ПМТ	3	7
Чертеж межевания территории (второй этап)	ООО "Проектно-производственное бюро Сахалин" г. Южно-Сахалинск		

Формат А3*3

Чертеж межевания территории (третий этап)

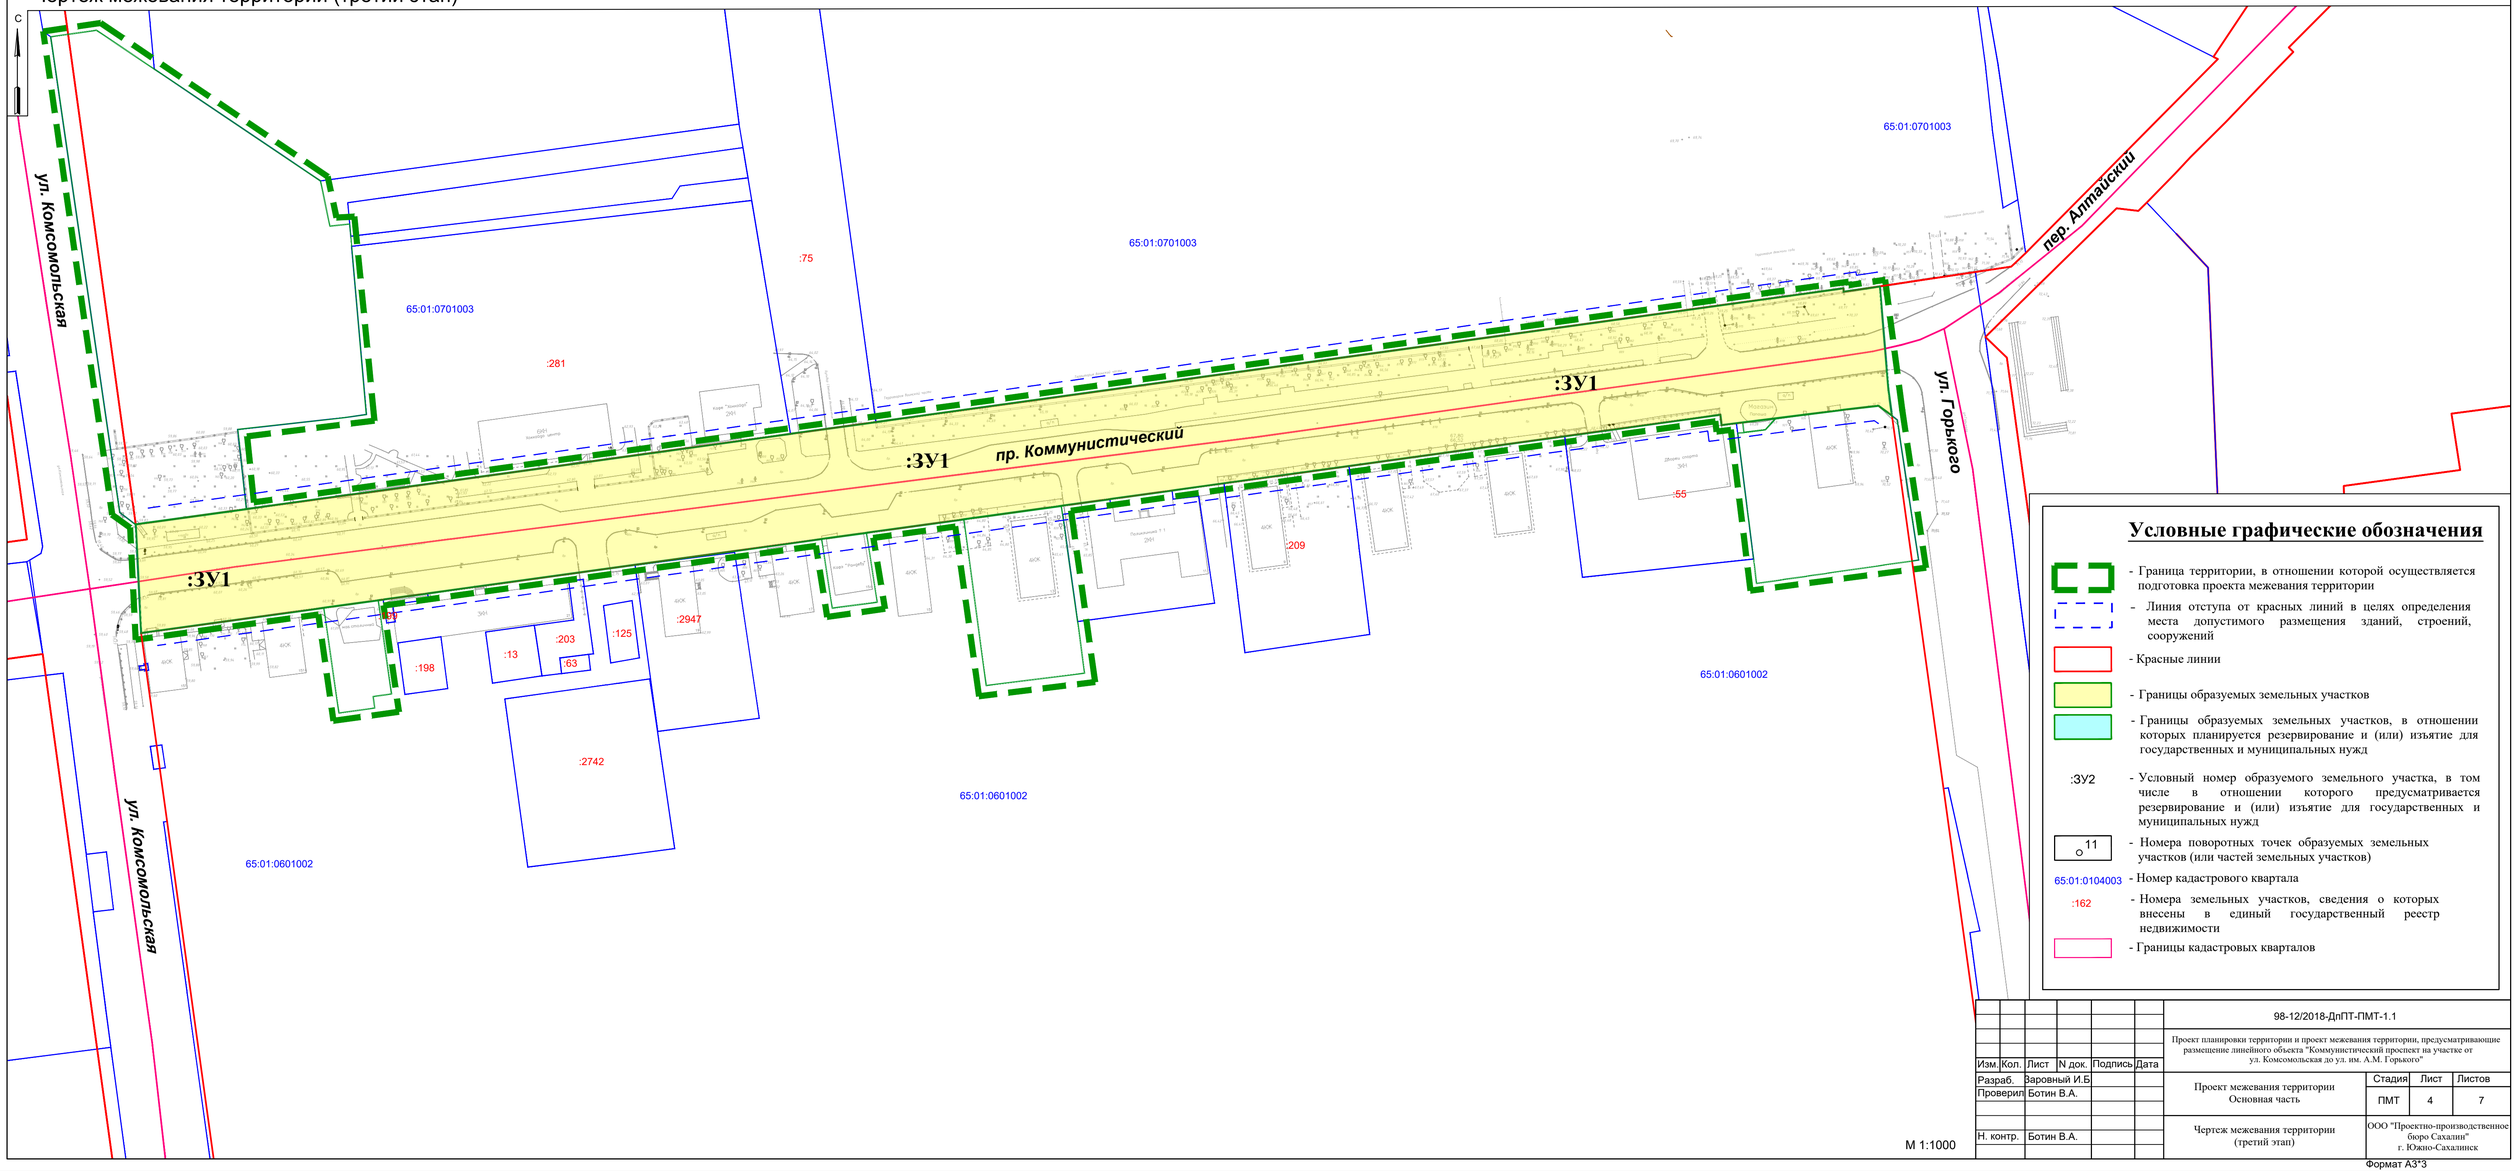

Условные графические обозначения

- Граница территории, в отношении которой осуществляется подготовка проекта межевания территории
- Линия отступа от красных линий в целях определения места допустимого размещения зданий, строений, сооружений
- Красные линии
- Границы образуемых земельных участков
- Границы образуемых земельных участков, в отношении которых планируется резервирование и (или) изъятие для государственных и муниципальных нужд

:ЗУ2 - Условный номер образуемого земельного участка, в том числе в отношении которого предусматривается резервирование и (или) изъятие для государственных и муниципальных нужд

11 - Номера поворотных точек образуемых земельных участков (или частей земельных участков)

65:01:0104003 - Номер кадастрового квартала

:162 - Номера земельных участков, сведения о которых внесены в единый государственный реестр недвижимости

- Границы кадастровых кварталов

M 1:1000

Изм.	Кол.	Лист	N док.	Подпись	Дата
Разраб.		Заровный И.Б.			
Проверил		Ботин В.А.			
Н. контр.		Ботин В.А.			

98-12/2018-ДпПТ-ПМТ-1.1

Проект планировки территории и проект межевания территории, предусматривающие размещение линейного объекта "Коммунистический проспект на участке от ул. Комсомольская до ул. им. А.М. Горького"

Проект межевания территории Основная часть	Стадия	Лист	Листов
	ПМТ	4	7
Чертеж межевания территории (третий этап)	ООО "Проектно-производственное бюро Сахалин" г. Южно-Сахалинск		

Формат А3*3

Схема границ образуемых земельных участков (первый этап)

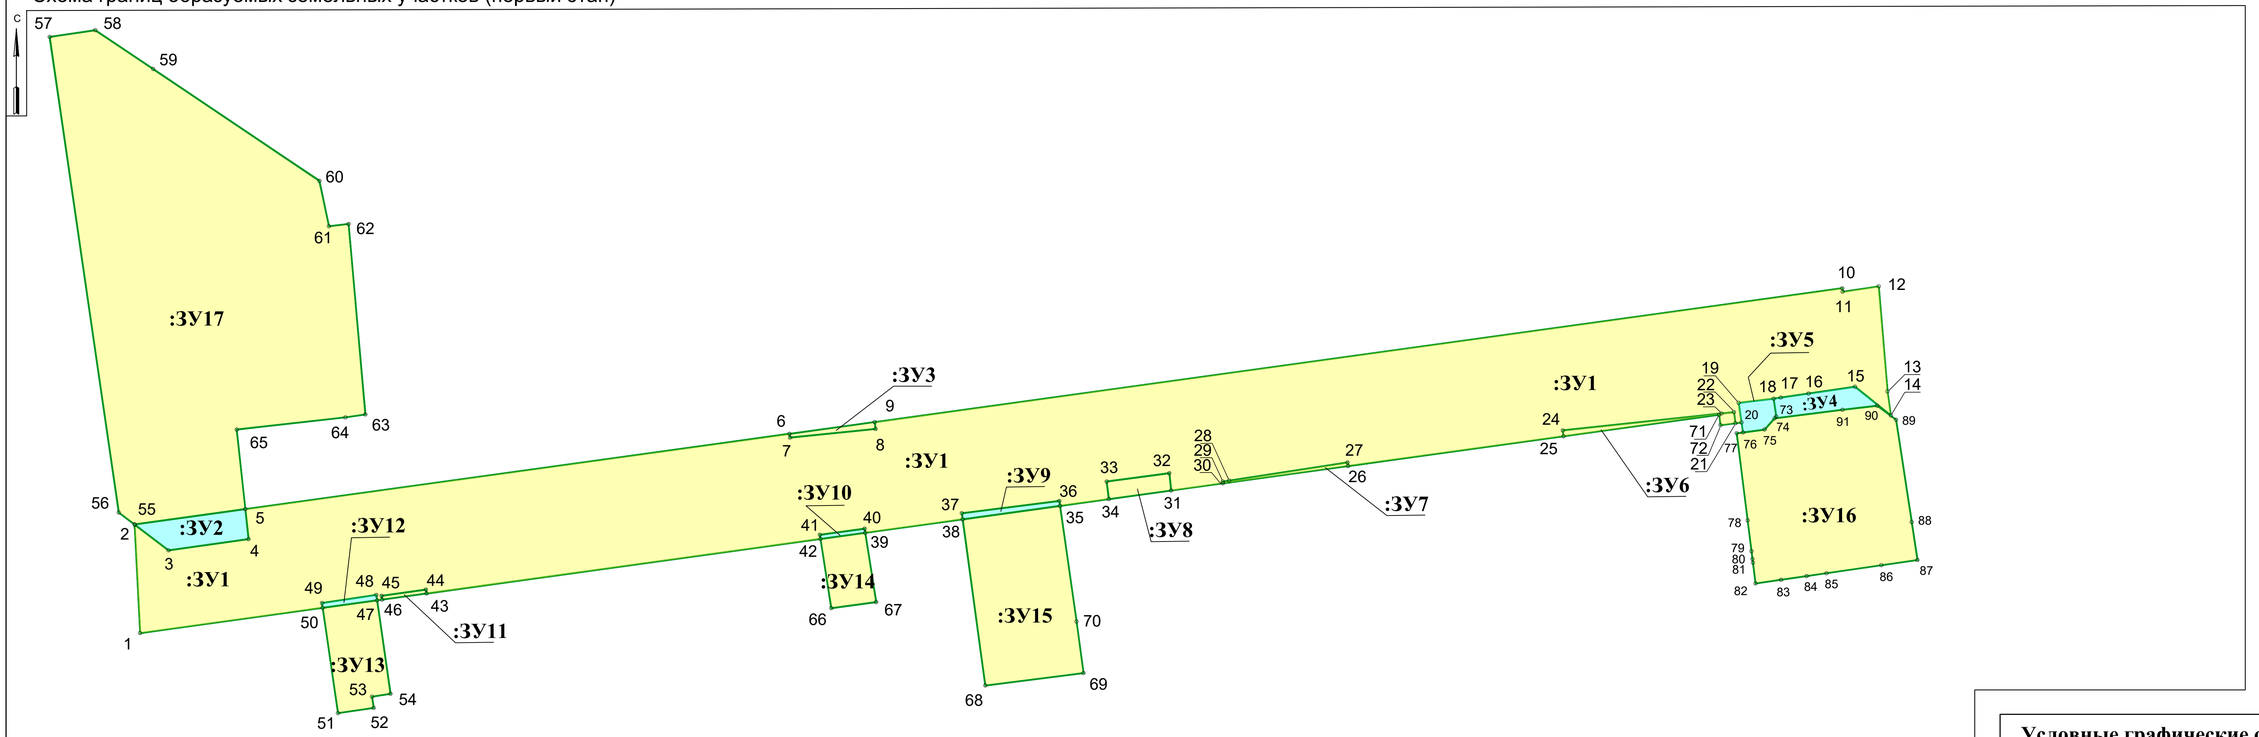

Условные графические обозначения

- Границы образуемых земельных участков
- Границы образуемых земельных участков, в отношении которых планируется резервирование и (или) изъятие для государственных и муниципальных нужд

:ЗУ2 - Условный номер образуемого земельного участка, в том числе в отношении которого предусматривается резервирование и (или) изъятие для государственных и муниципальных нужд

11 - Номера поворотных точек образуемых земельных участков (или частей земельных участков)

М 1:1000

Изм.	Кол.	Лист	N док.	Подпись	Дата	98-12/2018-ДпПТ-ПМТ-1.2		
						Проект планировки территории и проект межевания территории, предусматривающие размещение линейного объекта "Коммунистический проспект на участке от ул. Комсомольская до ул. им. А.М. Горького"		
Разраб.		Заровный И.Б.				Проект межевания территории Основная часть	Стадия: ПМТ	Лист: 5 / Листов: 7
Проверил		Ботин В.А.						
Н. контр.		Ботин В.А.				Схема границ образуемых земельных участков (первый этап)	ООО "Проектно-производственное бюро Сахалин" г. Южно-Сахалинск	

Формат А3*3

Схема границ образуемых земельных участков (второй этап)

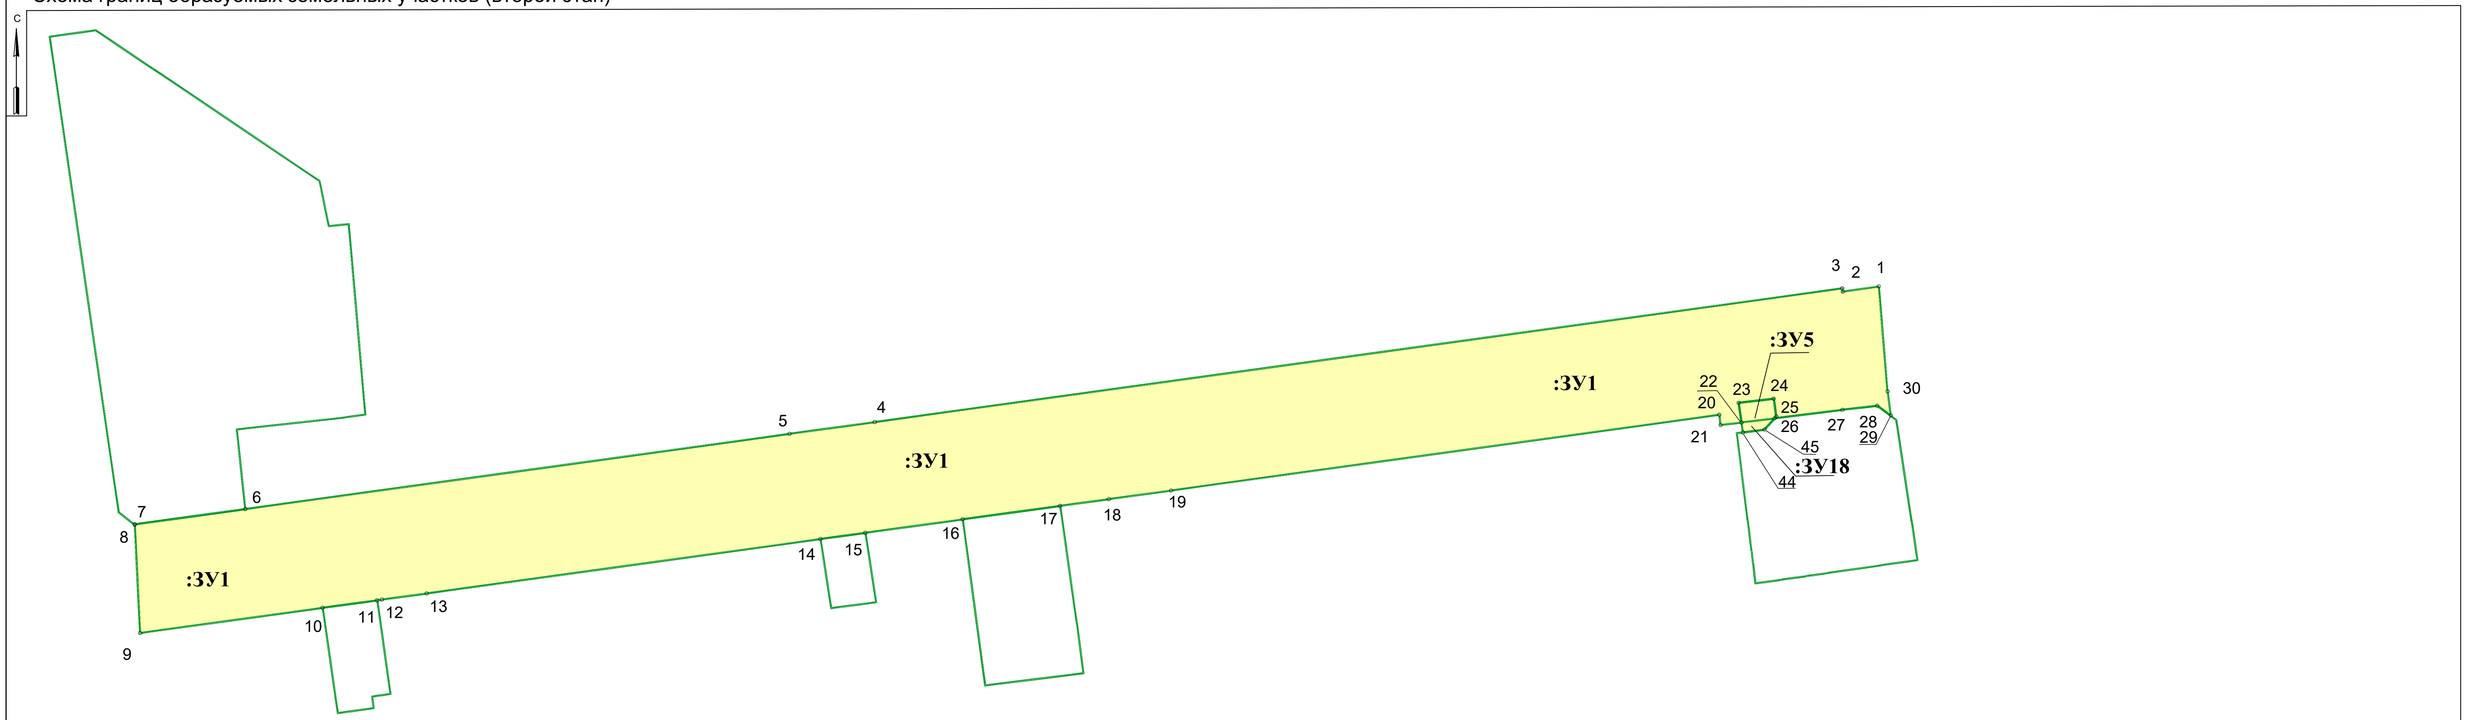

Условные графические обозначения

- Границы образуемых земельных участков

:ЗУ2 - Условный номер образуемого земельного участка, в том числе в отношении которого предусматривается резервирование и (или) изъятие для государственных и муниципальных нужд

11 - Номера поворотных точек образуемых земельных участков (или частей земельных участков)

М 1:1000

Изм.	Кол.	Лист	N док.	Подпись	Дата	98-12/2018-ДпПТ-ПМТ-1.2		
						Проект планировки территории и проект межевания территории, предусматривающие размещение линейного объекта "Коммунистический проспект на участке от ул. Комсомольская до ул. им. А.М. Горького"		
Разраб.		Заровный И.Б.				Проект межевания территории Основная часть	Стадия: ПМТ	Лист: 6 / Листов: 7
Проверил		Ботин В.А.						
Н. контр.		Ботин В.А.				Схема границ образуемых земельных участков (второй этап)	ООО "Проектно-производственное бюро Сахалин" г. Южно-Сахалинск	

Формат А3*3

Схема границ образуемых земельных участков (третий этап)

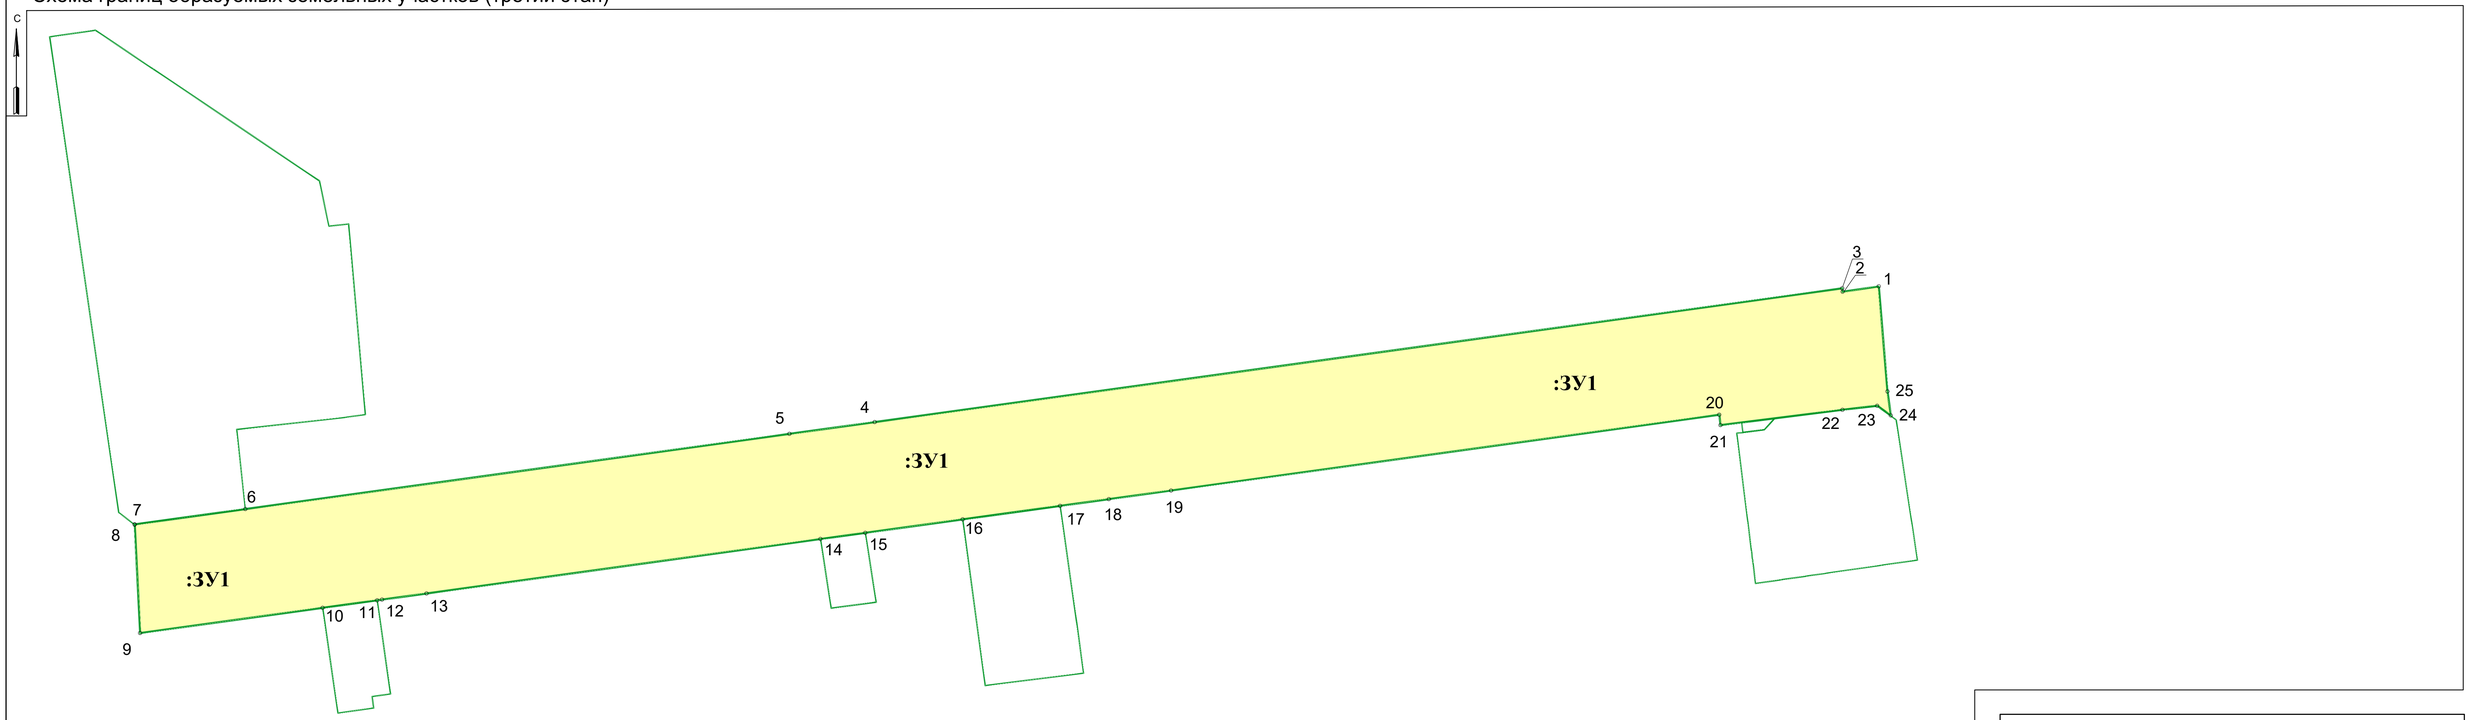

Условные графические обозначения

- Границы образуемых земельных участков
- Границы образуемых земельных участков, в отношении которых планируется резервирование и (или) изъятие для государственных и муниципальных нужд

:ЗУ2 - Условный номер образуемого земельного участка, в том числе в отношении которого предусматривается резервирование и (или) изъятие для государственных и муниципальных нужд

11 - Номера поворотных точек образуемых земельных участков (или частей земельных участков)

М 1:1000

Изм.	Кол.	Лист	N док.	Подпись	Дата	98-12/2018-ДпПТ-ПМТ-1.2		
						Проект планировки территории и проект межевания территории, предусматривающие размещение линейного объекта "Коммунистический проспект на участке от ул. Комсомольская до ул. им. А.М. Горького"		
Разраб.		Заровный И.Б.				Проект межевания территории Основная часть	Стадия: ПМТ	Лист: 7 / Листов: 7
Проверил		Ботин В.А.						
Н. контр.		Ботин В.А.				Схема границ образуемых земельных участков (третий этап)	ООО "Проектно-производственное бюро Сахалин" г. Южно-Сахалинск	

Формат А3*3