



ВНЕСЕНИЕ ИЗМЕНЕНИЙ В ПРОЕКТ ПЛАНИРОВКИ С ПРОЕКТОМ МЕЖЕВАНИЯ СЕВЕРНОГО ЖИЛОГО РАЙОНА ГОРОДА ЮЖНО-САХАЛИНСКА В ГРАНИЦАХ:
ПРОСПЕКТ МИРА – УЛ. КРАЙНЯЯ – УЛ. ДОЛИНСКАЯ – УЛ. УКРАИНСКАЯ – ВОСТОЧНАЯ ГРАНИЦА ГОРОДА – УЛ. ДЕТСКАЯ – РЕКА РОГАТКА,
УТВЕРЖДЕННОГО ПОСТАНОВЛЕНИЕМ АДМИНИСТРАЦИИ ГОРОДА ЮЖНО-САХАЛИНСКА ОТ 08.05.2013 №746-ПА В ГРАНИЦАХ ПРОЕКТИРОВАНИЯ:
ПРОСПЕКТ МИРА – УЛ. БУМАЖНАЯ – УЛ. ФАБРИЧНАЯ – УЛ. КОМСОМОЛЬСКАЯ – РЕКА РОГАТКА

ЧЕРТЕЖ МЕЖЕВАНИЯ ТЕРРИТОРИИ 3 ЭТАП
М 1:1 000

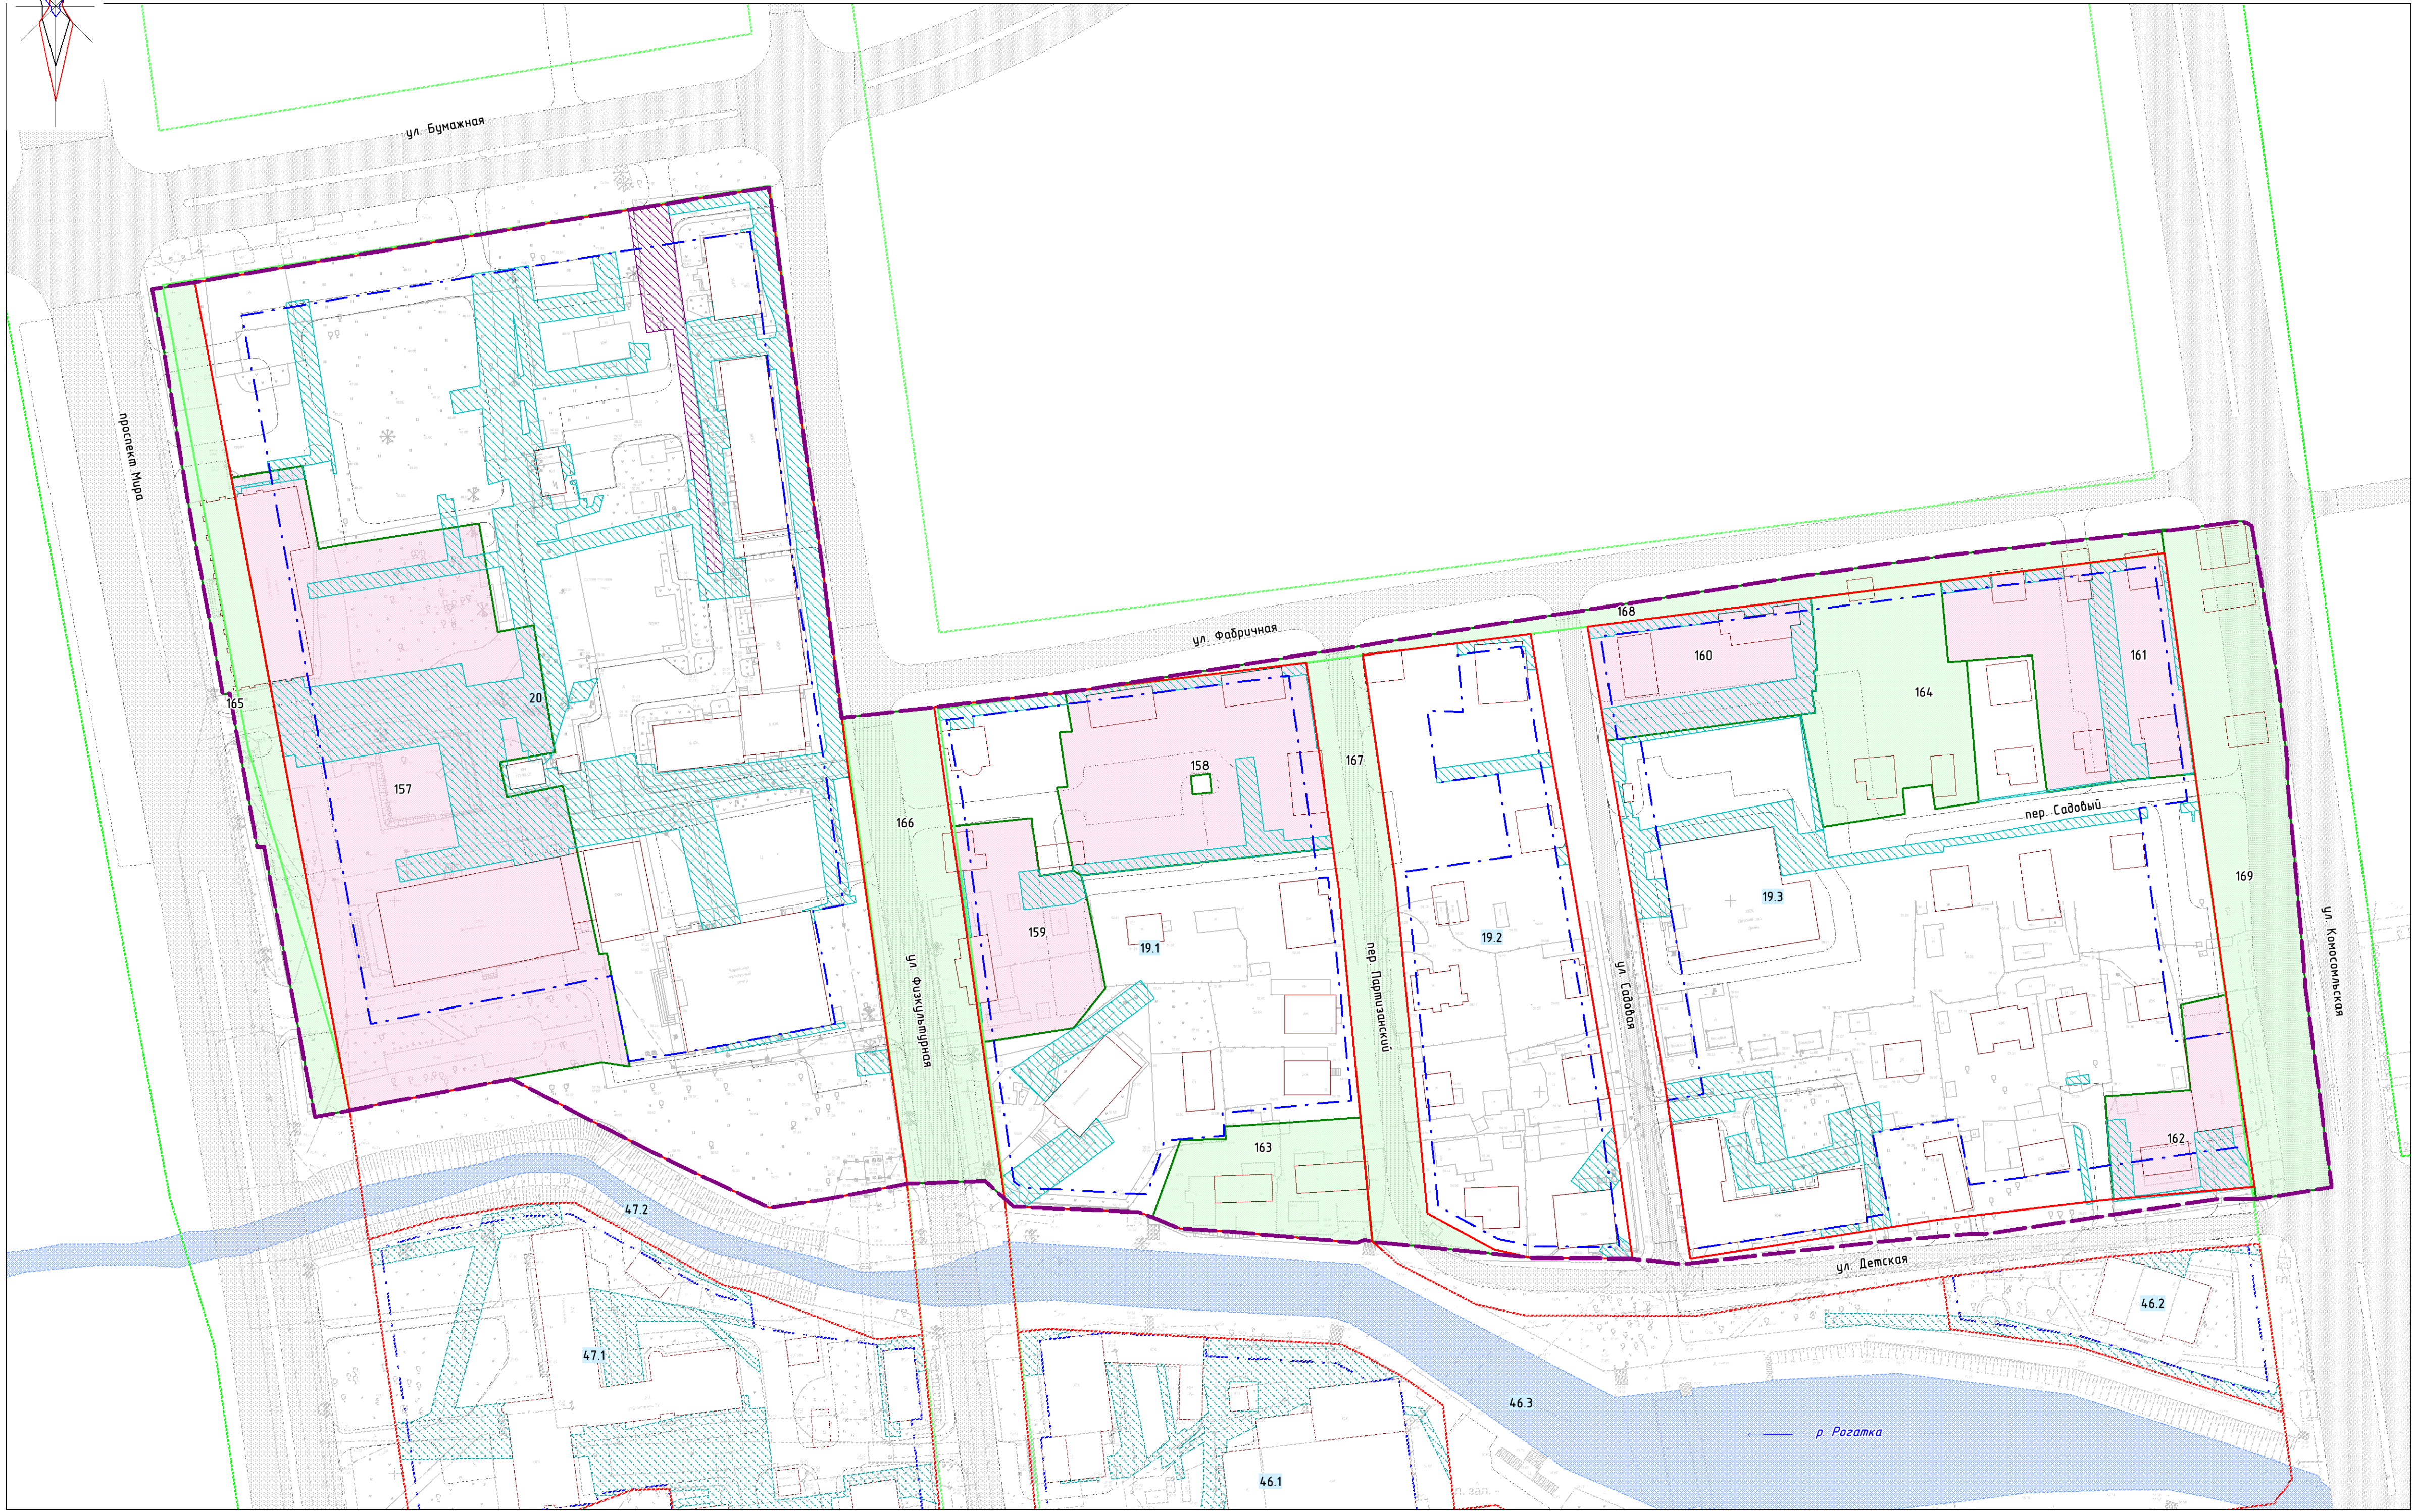

- УСЛОВНЫЕ ОБОЗНАЧЕНИЯ**
- ГРАНИЦЫ**
- Граница проектируемой территории
 - Границы существующих элементов планировочной структуры
 - Красные линии, утвержденные в составе проекта планировки территории (границы планируемых элементов планировочной структуры)
 - 19.1 Номер элемента планировочной структуры
 - Линии отступа от красных линий в целях определения места допустимого размещения зданий, строений, сооружений
- ГРАНИЦЫ ЗЕМЕЛЬНЫХ УЧАСТКОВ**
- Границы образуемых земельных участков
 - Границы образуемых земельных участков, которые после образования будут относиться к территориям общего пользования
 - 01 Условные номера образуемых земельных участков
- СУЩЕСТВУЮЩИЕ ОБЪЕКТЫ КАПИТАЛЬНОГО СТРОИТЕЛЬСТВА**
- Здания, строения, сооружения
- ГРАНИЦЫ ПУБЛИЧНЫХ СЕРВИТУТОВ**
- Для использования земельного участка в целях размещения инженерных сооружений
 - Для прохода или проезда через земельный участок
- ОБЪЕКТЫ ТРАНСПОРТНОЙ ИНФРАСТРУКТУРЫ**
- АВТОМОБИЛЬНОГО ТРАНСПОРТА**
- МЕСТНОГО ЗНАЧЕНИЯ
- ПЛАНИРУЕМЫЙ, РЕКОНСТРУИРУЕМЫЙ
- Дорога обычного типа с капитальным типом дорожной одежды
 - Проезды

Примечание:
Перечень и сведения о видах разрешенного использования, площади образуемых земельных участков на 3 этапе, в том числе возможные способы их образования приведены в пояснительной записке к проекту межевания территории.

ВНЕСЕНИЕ ИЗМЕНЕНИЙ В ПРОЕКТ ПЛАНИРОВКИ С ПРОЕКТОМ МЕЖЕВАНИЯ СЕВЕРНОГО ЖИЛОГО РАЙОНА ГОРОДА ЮЖНО-САХАЛИНСКА В ГРАНИЦАХ: ПРОСПЕКТ МИРА – УЛ. КРАЙНЯЯ – УЛ. ДОЛИНСКАЯ – УЛ. УКРАИНСКАЯ – ВОСТОЧНАЯ ГРАНИЦА ГОРОДА – УЛ. ДЕТСКАЯ – РЕКА РОГАТКА, УТВЕРЖДЕННОГО ПОСТАНОВЛЕНИЕМ АДМИНИСТРАЦИИ ГОРОДА ЮЖНО-САХАЛИНСКА ОТ 08.05.2013 №746-ПА В ГРАНИЦАХ ПРОЕКТИРОВАНИЯ: ПРОСПЕКТ МИРА – УЛ. БУМАЖНАЯ – УЛ. ФАБРИЧНАЯ – УЛ. КОМСОМОЛЬСКАЯ – РЕКА РОГАТКА				 <div>GEONIKA ИНЖЕНЕРНО-КАДАСТРОВЫЙ ЦЕНТР</div>	
ЧЕРТЕЖ МЕЖЕВАНИЯ ТЕРРИТОРИИ 3 ЭТАП					
Масштаб	1 : 1 000	Директор	Кожурко О.В.	Подпись	
Шифр		Архитектор	Смирнова Т.Б.	Подпись	
Дата				Лист	ЛМ 04