


Проект планировки территории и проект межевания территории, предусматривающие размещение линейного объекта: «Подводящий и распределительные газопроводы к производственной базе ООО "Базовый элемент группы № 1"»

Чертеж границ зон планируемого размещения линейных объектов

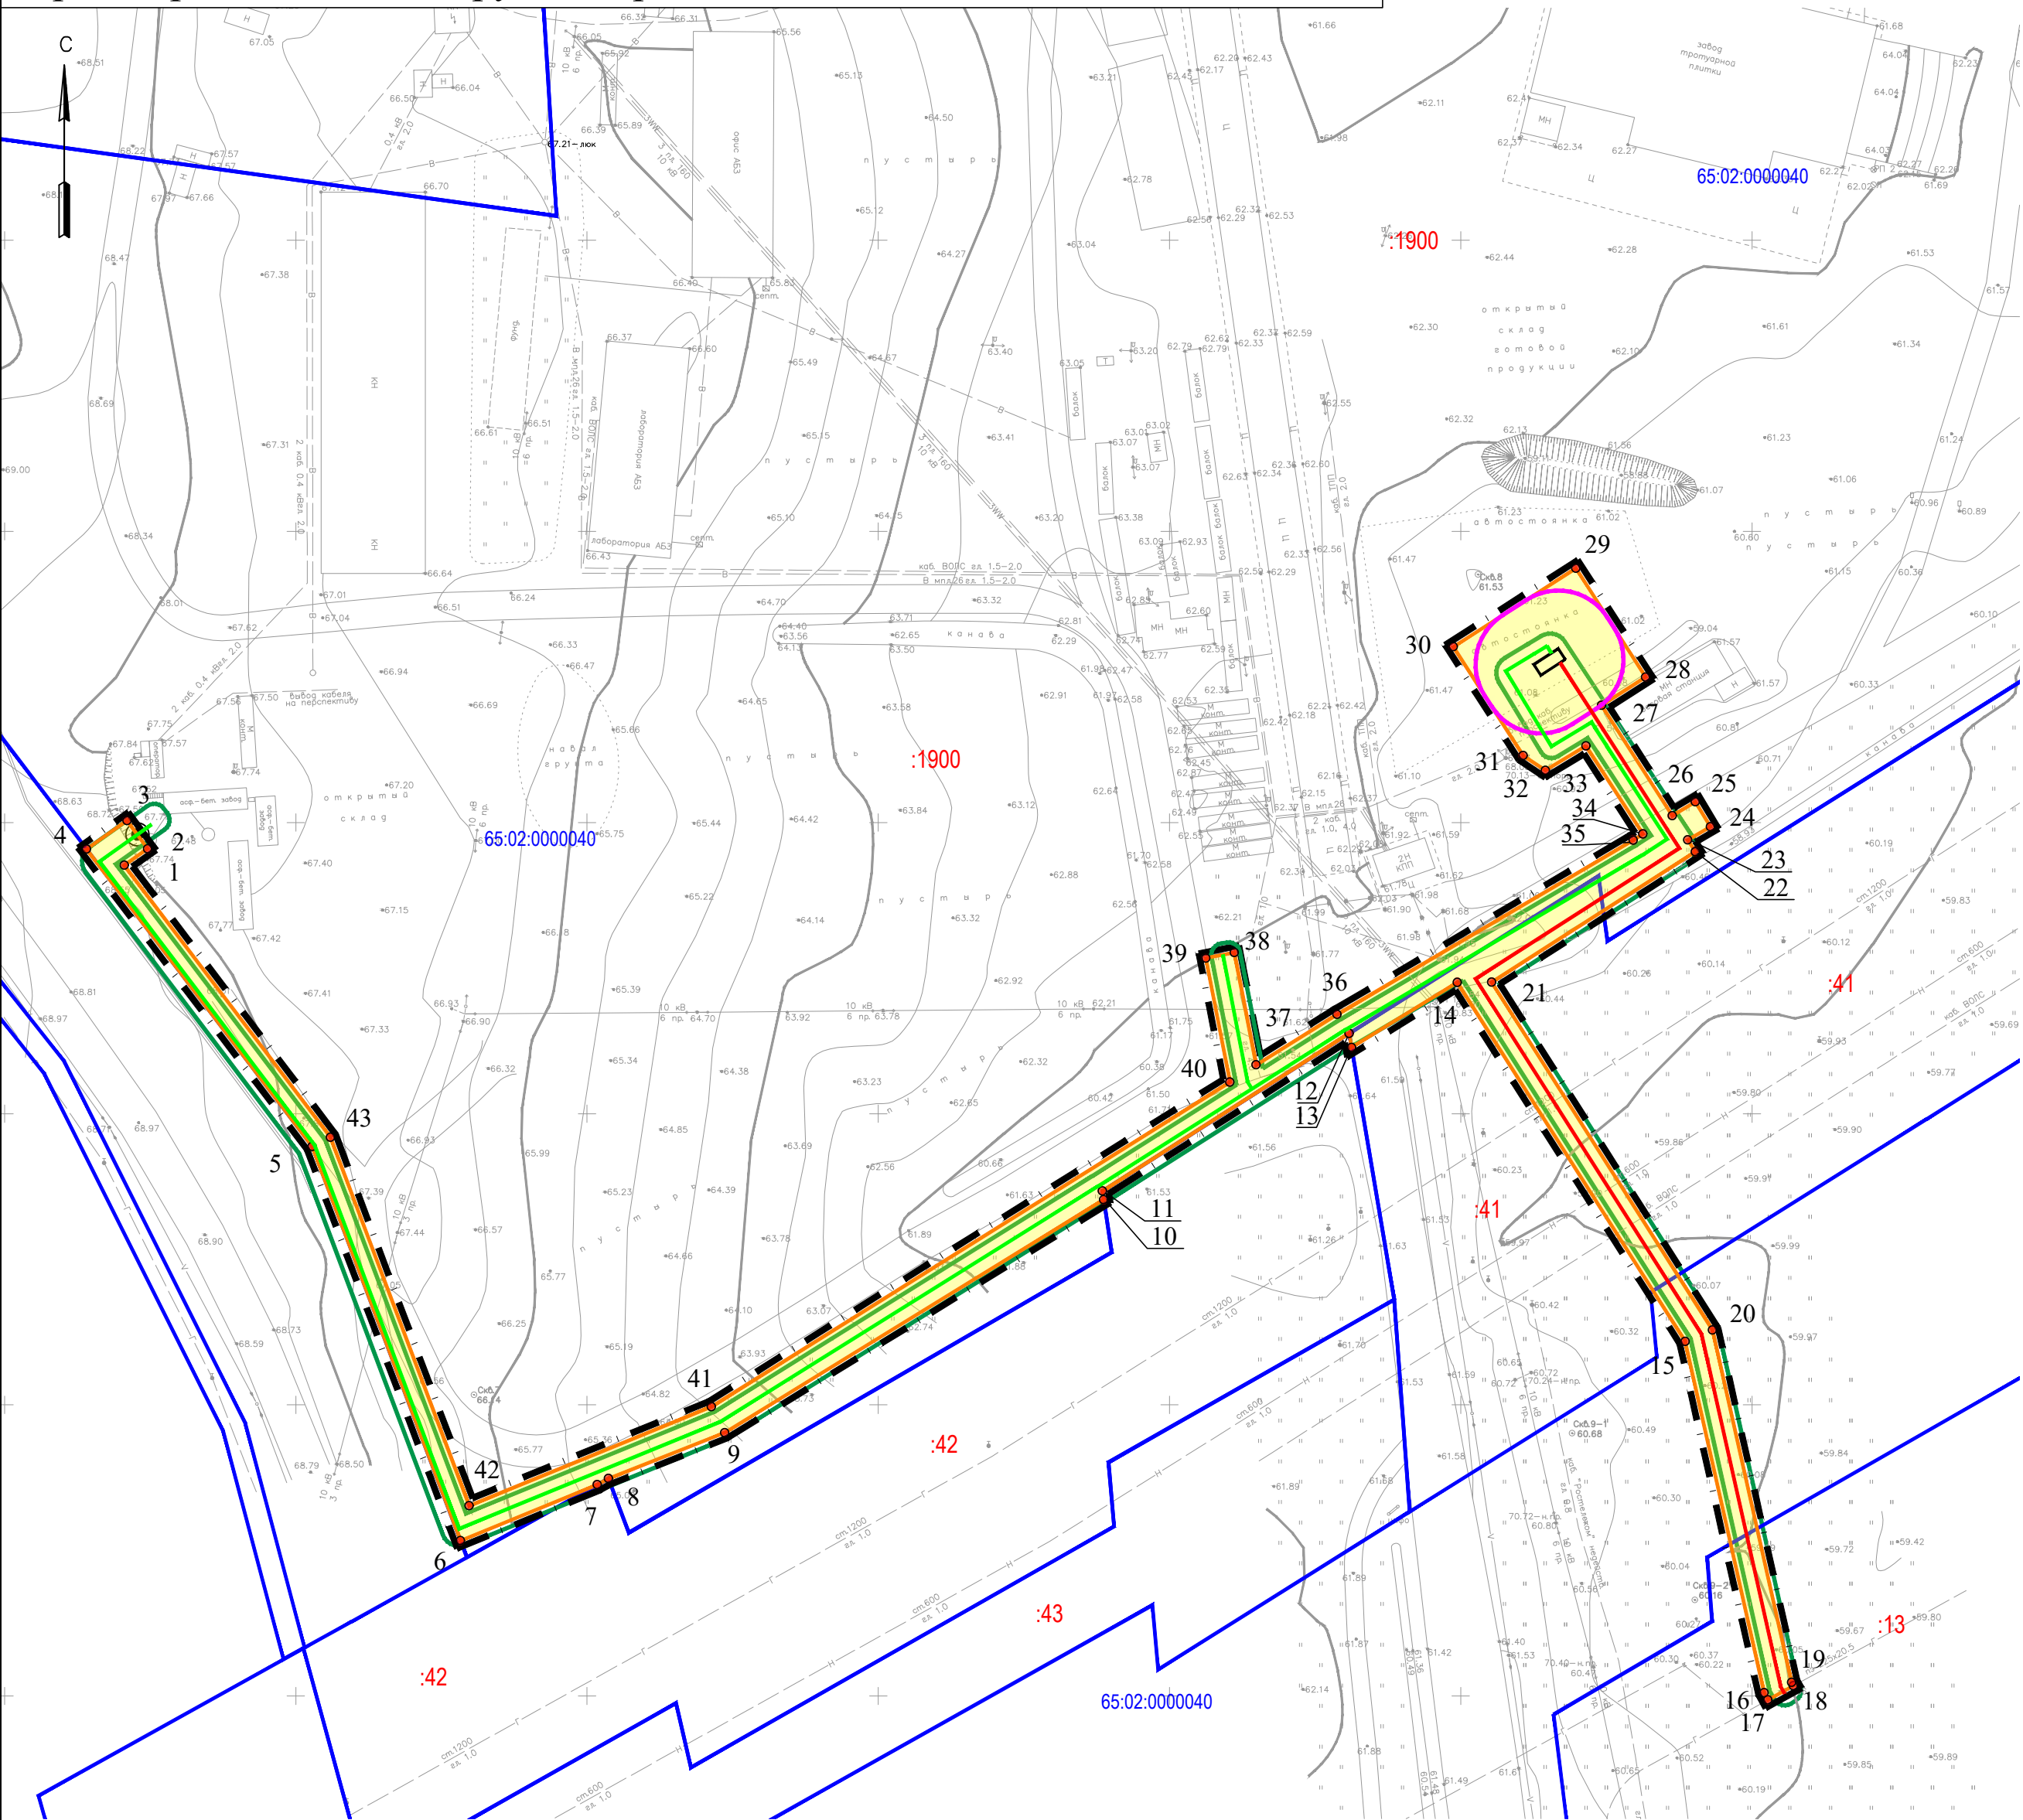

Перечень координат характерных точек границ зон планируемого размещения линейных объектов

Номер точки	Координата X	Координата Y	Номер точки	Координата X	Координата Y
1	14942.6638	4820.5530	23	14947.0126	5088.9846
2	14945.5071	4824.5605	24	14949.2745	5092.8735
3	14950.3505	4821.0201	25	14953.5647	5090.3055
4	14945.4424	4814.0664	26	14951.1771	5086.3167
5	14894.3600	4852.8100	27	14970.1223	5074.1801
6	14826.6750	4878.2794	28	14974.9771	5081.7584
7	14836.2719	4901.7615	29	14993.6702	5069.7831
8	14837.3400	4903.6800	30	14980.1846	5048.7323
9	14845.2105	4923.6329	31	14961.4915	5060.7075
10	14885.2211	4988.7175	32	14958.9423	5064.5224
11	14886.7400	4988.4900	33	14963.1497	5071.5061
12	14913.7900	5030.8500	34	14948.0353	5081.2675
13	14911.3727	5031.2581	35	14946.9688	5079.6143
14	14922.5402	5049.4240	36	14917.0412	5028.7482
15	14860.8873	5088.5433	37	14908.3853	5014.8875
16	14800.5467	5102.0800	38	14927.6680	5011.1337
17	14799.3221	5102.7566	39	14926.7197	5006.2241
18	14801.7402	5107.1330	40	14905.4163	5010.3717
19	14802.3389	5106.8022	41	14849.6842	4921.3628
20	14862.8311	5093.2315	42	14832.6688	4879.7636
21	14922.5732	5055.3246	43	14895.9353	4855.9568
22	14944.9734	5090.2910			

Условные графические обозначения

Основная часть проекта планировки территории

- 

- Границы территории в отношении которой осуществляется подготовка проекта планировки и проекта межевания территории
- 

- Границы зон планируемого размещения линейного объекта
- 

- Номера характерных точек границ зон планируемого размещения линейного объекта
- 

- Границы зон с особыми использования территории, подлежащие установлению в связи с размещением линейного объекта (газопровод высокого давления и газопровод низкого давления)
- 

- Границы зон с особыми использования территории, подлежащие установлению в связи с размещением линейного объекта (пункт газорегуляторный блочный)
- 

- Ось проектируемого подземного газопровода высокого давления PN=0,6 МПа
- 

- Ось проектируемого подземного газопровода среднего давления PN=0,3 МПа
- 

- Границы существующих земельных участков учтенных в едином государственном реестре недвижимости
- 65:02:0000040

- Номер кадастрового квартала
- :115

- Номер земельного участка, сведения о котором внесены в единый государственный реестр недвижимости

						025.000/18-19-ППТ-1.1		
						Проект планировки территории и проект межевания территории, предусматривающие размещение линейного объекта: «Подводящий и распределительные газопроводы к производственной базе ООО "Базовый элемент группы № 1"»		
Изм.	Кол.	Лист	№ док.	Подпись	Дата	Проект планировки территории Основная (утверждаемая) часть	Стадия	Лист
Разраб.		Елисеенко А.Ю.					ППТ	1
						Чертеж границ зон планируемого размещения линейных объектов		
Н.контр.		Елисеенко А.Ю.					ИП Елисеенко Е.А. г. Южно-Сахалинск	

M1:1000

Формат A2