


1.5 МАТЕРИАЛЫ ПО ОБОСНОВАНИЮ ПРОЕКТА МЕЖЕВАНИЯ ТЕРРИТОРИИ.
ГРАФИЧЕСКАЯ ЧАСТЬ.

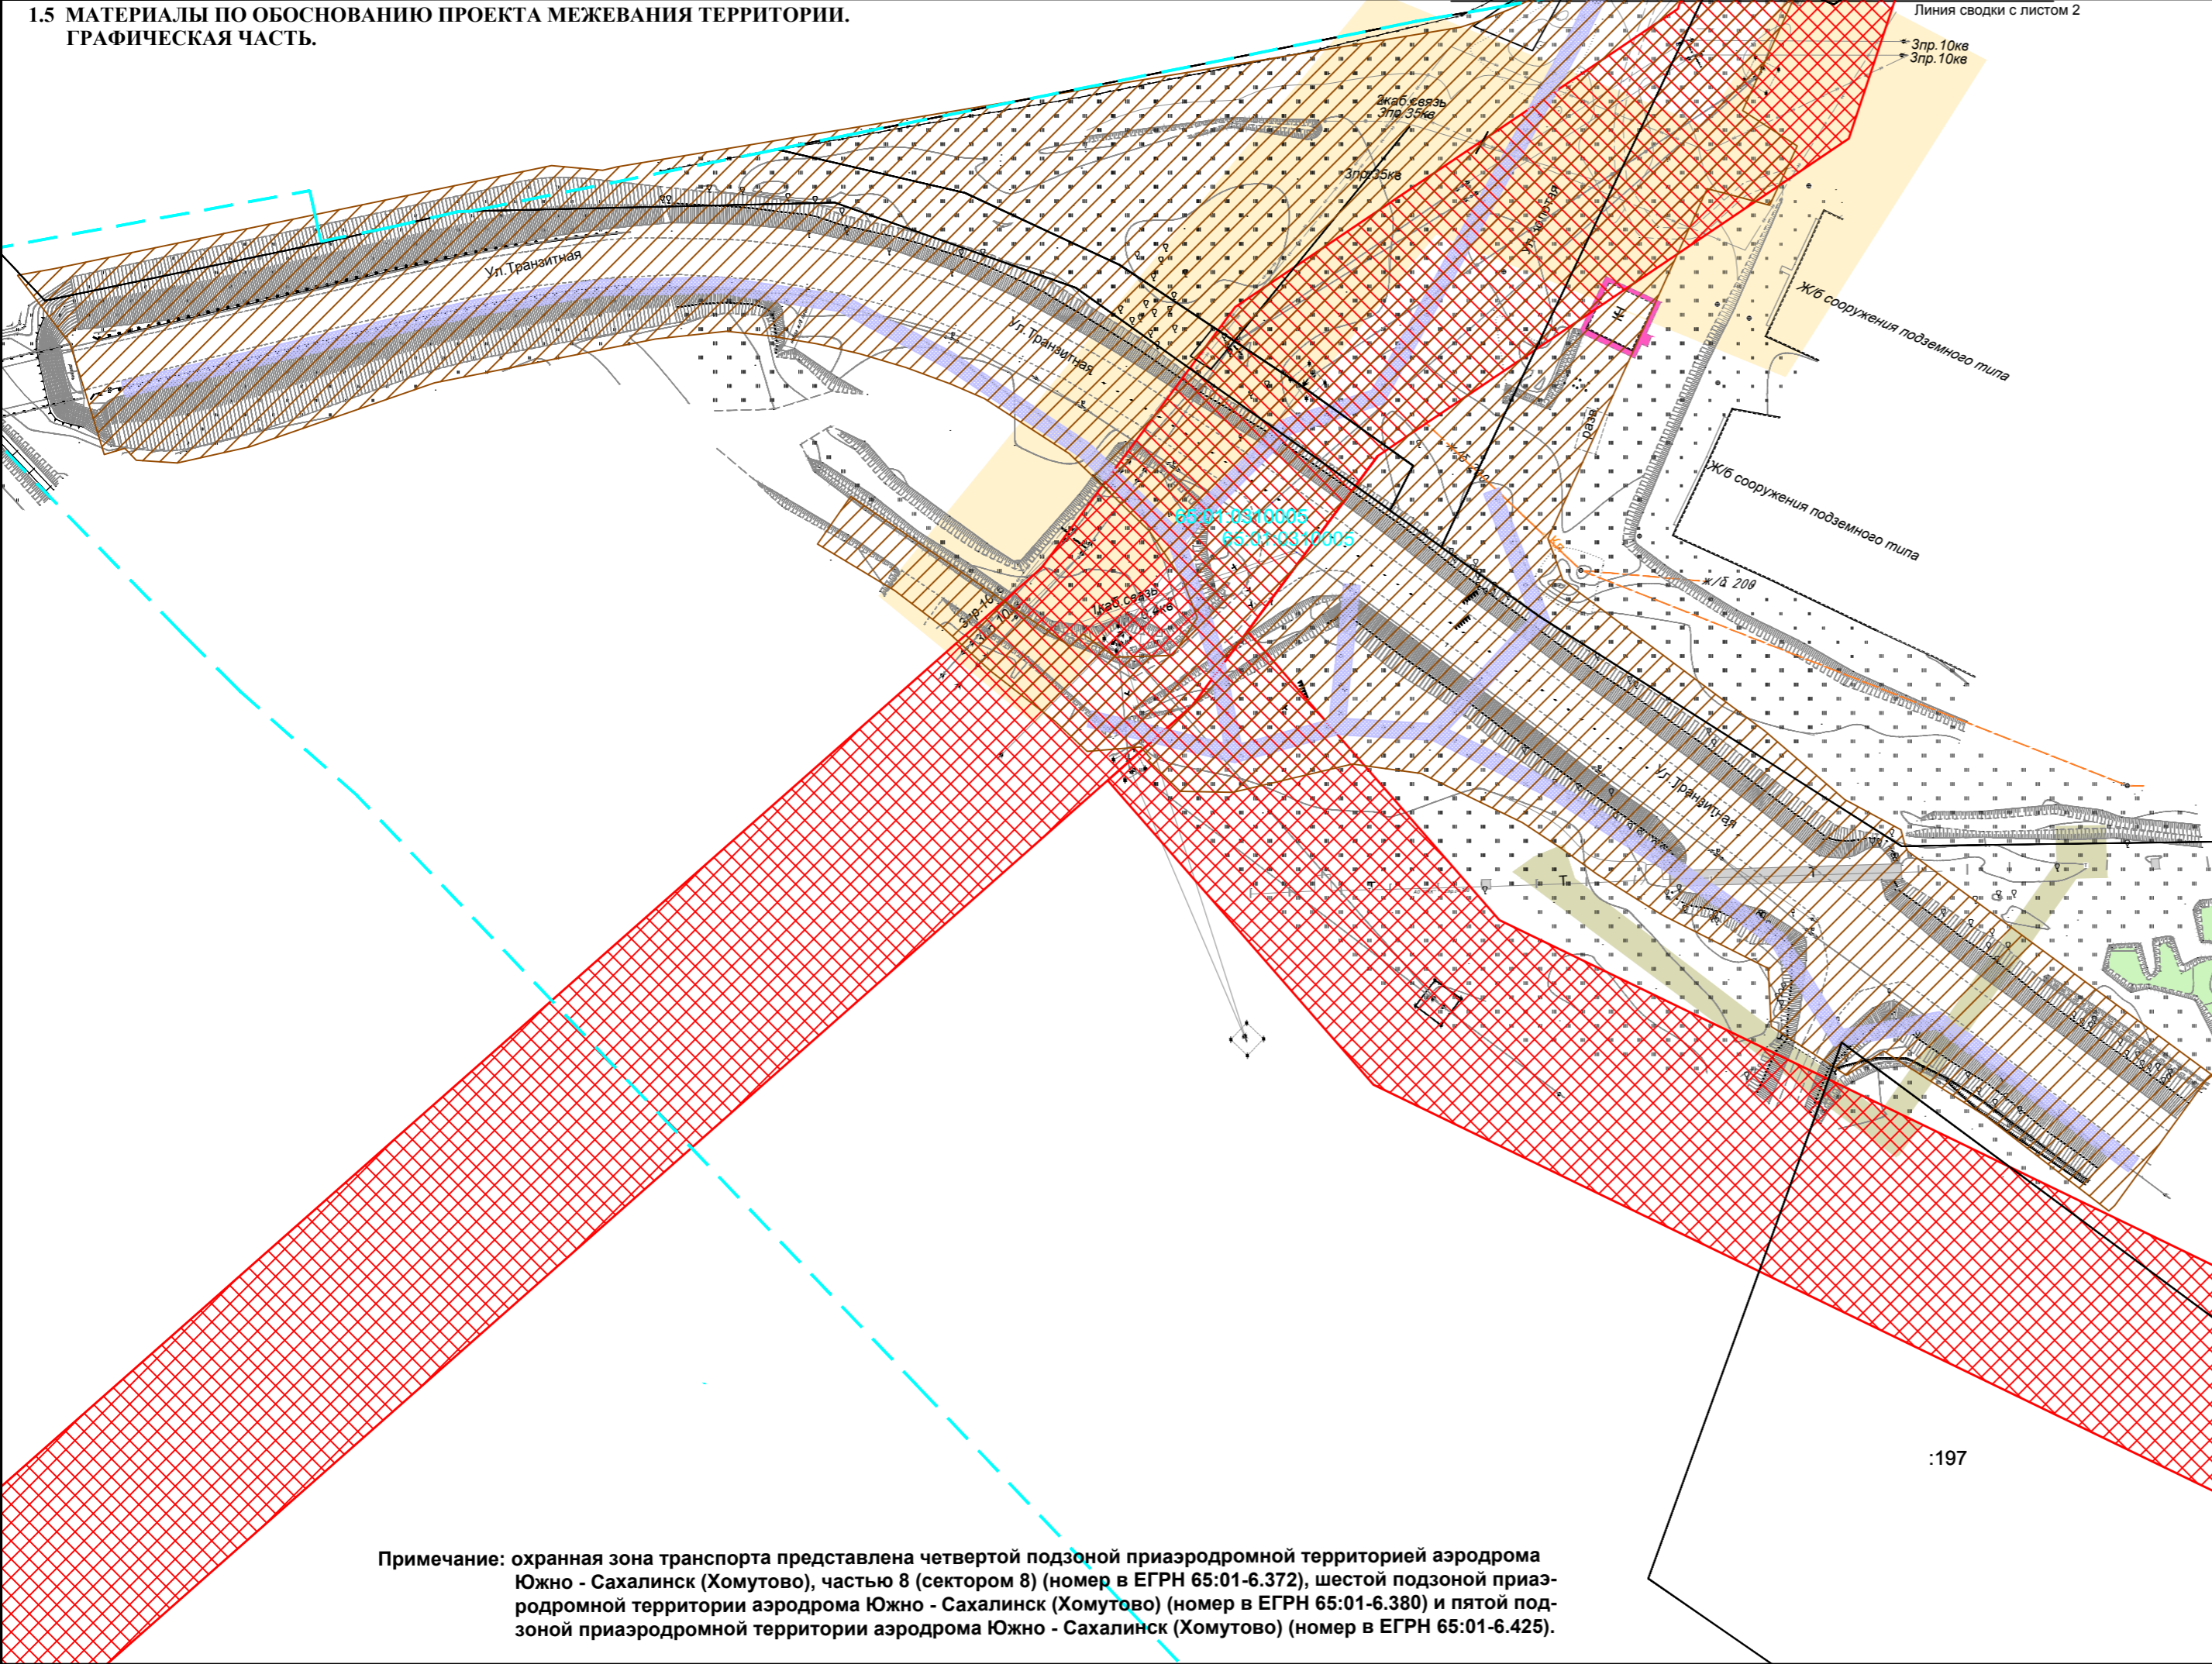

УСЛОВНЫЕ ОБОЗНАЧЕНИЯ:	
ГРАНИЦЫ ЗОН С ОСОБЫМИ УСЛОВИЯМИ ИСПОЛЬЗОВАНИЯ ТЕРРИТОРИЙ:	
1. Установленные в соответствии с законодательством РФ:	
	зоны охраны коммуникаций
	охранная зона транспорта
	водоохранная зона
	прибрежная защитная полоса
	береговая линия
2. Подлежащие установлению, изменению в связи с размещением линейных объектов	
	зона охраны коммуникация (теплотрасса)
	зона охраны коммуникация (ЛЭП)
	зона охраны коммуникация (уличное освещение)
	Границы существующих земельных участков
	Номер земельного участка в кадастровом квартале
	Номер кадастрового квартала
	Границы кадастрового деления

Примечание: охранная зона транспорта представлена четвертой подзоной приаэродромной территорией аэродрома Южно - Сахалинск (Хомутово), частью 8 (сектором 8) (номер в ЕГРН 65:01-6.372), шестой подзоной приаэродромной территории аэродрома Южно - Сахалинск (Хомутово) (номер в ЕГРН 65:01-6.380) и пятой подзоной приаэродромной территории аэродрома Южно - Сахалинск (Хомутово) (номер в ЕГРН 65:01-6.425).

11_21-0-00-ППТ					
Проект планировки территории и проект межевания территории, предусматривающие размещение линейного объекта «Улица Золотая на участке от ул.Транзитная до ул.Украинская с кольцевым пересечением»					
Изм.	Кол.ч.	Лист	И.док.	Подп.	Дата
Разработал	Николаева	1	2021		
Проверил	Николаева				
Н. контр.	Аненька				
Проект межевания территории. Материалы по обоснованию			Стадия	Лист	Листов
			ТГ	1	2
Материалы по обоснованию проекта межевания территории (графическая часть). Масштаб 1:1000			ООО "Проектировщик-2" г.Южно - Сахалинск		