

ОБЩЕСТВО С ОГРАНИЧЕННОЙ ОТВЕТСТВЕННОСТЬЮ
«РЕГИОНАЛЬНАЯ СТРОИТЕЛЬНАЯ КОМПАНИЯ»
ФИЛИАЛ «ДАЛЬНЕВОСТОЧНЫЙ»



СРО-П-182-02042013 от 25.05.2021г.

**ВНЕСЕНИЕ ИЗМЕНЕНИЙ
В ДОКУМЕНТАЦИЮ ПО ПЛАНИРОВКЕ ТЕРРИТОРИИ
для размещения линейного объекта регионального значения
«СТРОИТЕЛЬСТВО АВТОМОБИЛЬНОЙ ДОРОГИ,
СОЕДИНЯЮЩЕЙ ТРАССЫ ЮЖНО-САХАЛИНСК –
ХОЛМСК И ЮЖНО-САХАЛИНСК – ОХА».
ЭТАП 1**

ПРОЕКТ ПЛАНИРОВКИ ТЕРРИТОРИИ

Основная часть проекта планировки территории.

Раздел 1 «Проект планировки территории. Графическая часть»

**Том 1
1081-1-ПП-1**

Инд. № подлин.	Подпись и дата	Взам. инв. №

**ОБЩЕСТВО С ОГРАНИЧЕННОЙ ОТВЕТСТВЕННОСТЬЮ
«РЕГИОНАЛЬНАЯ СТРОИТЕЛЬНАЯ КОМПАНИЯ»
ФИЛИАЛ «ДАЛЬНЕВОСТОЧНЫЙ»**



СРО-П-182-02042013 от 25.05.2021г.

**ВНЕСЕНИЕ ИЗМЕНЕНИЙ
В ДОКУМЕНТАЦИЮ ПО ПЛАНИРОВКЕ ТЕРРИТОРИИ
для размещения линейного объекта регионального значения
«СТРОИТЕЛЬСТВО АВТОМОБИЛЬНОЙ ДОРОГИ,
СОЕДИНЯЮЩЕЙ ТРАССЫ ЮЖНО-САХАЛИНСК –
ХОЛМСК И ЮЖНО-САХАЛИНСК – ОХА».
ЭТАП 1**

ПРОЕКТ ПЛАНИРОВКИ ТЕРРИТОРИИ

**Основная часть проекта планировки территории.
Раздел 1 «Проект планировки территории. Графическая часть»**

**Том 1
1081-1-ПП-1**

Первый заместитель директора филиала
«Дальневосточный» ООО «Региональная
строительная компания»
Главный инженер филиала
«Дальневосточный» ООО «Региональная
строительная компания»

А.В. Костоусов

В.А. Королёв

Изн. № подлин.	
Подпись и дата	
Взам. инв. №	



Общество с ограниченной ответственностью
«Лентранспроект» (ООО«ЛТП»)

Заказчик: ООО «РСК»

**ВНЕСЕНИЕ ИЗМЕНЕНИЙ
В ДОКУМЕНТАЦИЮ ПО ПЛАНИРОВКЕ ТЕРРИТОРИИ
для размещения линейного объекта регионального значения
«СТРОИТЕЛЬСТВО АВТОМОБИЛЬНОЙ ДОРОГИ,
СОЕДИНЯЮЩЕЙ ТРАССЫ ЮЖНО-САХАЛИНСК – ХОЛМСК
И ЮЖНО-САХАЛИНСК – ОХА».
ЭТАП 1**

ПРОЕКТ ПЛАНИРОВКИ ТЕРРИТОРИИ

**Основная часть проекта планировки территории.
Раздел 1 «Проект планировки территории. Графическая часть»**

**Том 1
1081-1-ПП-1**

Главный инженер

А.В. Британ

Руководитель проекта

А.С. Самшаев

**ВНЕСЕНИЕ ИЗМЕНЕНИЙ
В ДОКУМЕНТАЦИЮ ПО ПЛАНИРОВКЕ ТЕРРИТОРИИ
для размещения линейного объекта регионального значения**

**«Строительство автомобильной дороги, соединяющей трассы
Южно-Сахалинск – Холмск и Южно-Сахалинск – Оха»
Этап 1**

ПРОЕКТ ПЛАНИРОВКИ ТЕРРИТОРИИ

Основная часть проекта планировки территории.
Раздел 1 «Проект планировки территории. Графическая часть»

**Том 1
1081-1-ПП-1**

Заказчик:	ООО «Лентранспроект»
Исполнитель:	ООО «КРТ Система»

Генеральный директор

Исполнительный директор







А.В. Сердюков

В.В. Алексеев

Состав документации по планировке территории

№ тома	Шифр	Наименование
ПРОЕКТ ПЛАНИРОВКИ ТЕРРИТОРИИ		
Основная часть проекта планировки территории		
<i>Раздел 1 «Проект планировки территории. Графическая часть»</i>		
Том 1	1081-1-ПП-1	Проект планировки территории. Графическая часть
<i>Раздел 2 «Положение о размещении линейных объектов»</i>		
Том 2	1081-1-ПП-2	Проект планировки территории. Положение о размещении линейных объектов
Материалы по обоснованию проекта планировки территории		
<i>Раздел 3 «Материалы по обоснованию проекта планировки территории. Графическая часть»</i>		
Том 3	1081-1-ПП-3	Материалы по обоснованию проекта планировки территории. Графическая часть.
<i>Раздел 4 «Материалы по обоснованию проекта планировки территории. Пояснительная записка»</i>		
Том 4	1081-1-ПП-4	Материалы по обоснованию проекта планировки территории. Пояснительная записка
ПРОЕКТ МЕЖЕВАНИЯ ТЕРРИТОРИИ		
Основная часть проекта межевания территории		
<i>Раздел 1 «Проект межевания территории. Графическая часть»</i>		
Том 5	1081-1-ПМ-1	Проект межевания территории. Графическая часть
<i>Раздел 2 «Проект межевания территории. Текстовая часть»</i>		
Том 6	1081-1-ПМ-2	Проект межевания территории. Текстовая часть
Материалы по обоснованию проекта межевания территории		
<i>Раздел 3 «Материалы по обоснованию проекта межевания территории. Графическая часть»</i>		
Том 7	1081-1-ПМ-3	Материалы по обоснованию проекта межевания территории. Графическая часть
<i>Раздел 4 «Материалы по обоснованию проекта межевания территории. Пояснительная записка»</i>		
Том 8	1081-1-ПМ-4	Материалы по обоснованию проекта межевания территории. Пояснительная записка

						1081-1-ДПТ			
Изм.	Кол.уч.	Лист	№ док	Подпись	Дата				
Разработал	Косынкина				04.2024	Состав документации по планировке территории	Стадия	Лист	Листов
Проверил	Божук				04.2024		ДПТ	1	1
Рук. отдела	Божук				04.2024		ООО «КРТ Система»		
Нормоконтроль	Косынкина				04.2024				

Содержание

№ п/п	Наименование	№ стр.
Графические материалы		
1.	Чертеж красных линий М 1:2000	
	Приложение 1. Перечень координат характерных точек устанавливаемых красных линий	
2.	Чертеж границ зон планируемого размещения линейных объектов М 1:2000	
3.	Чертеж границ зон планируемого размещения линейных объектов, подлежащих реконструкции в связи с изменением их местоположения (инженерных сетей и сооружений). М 1:2000	





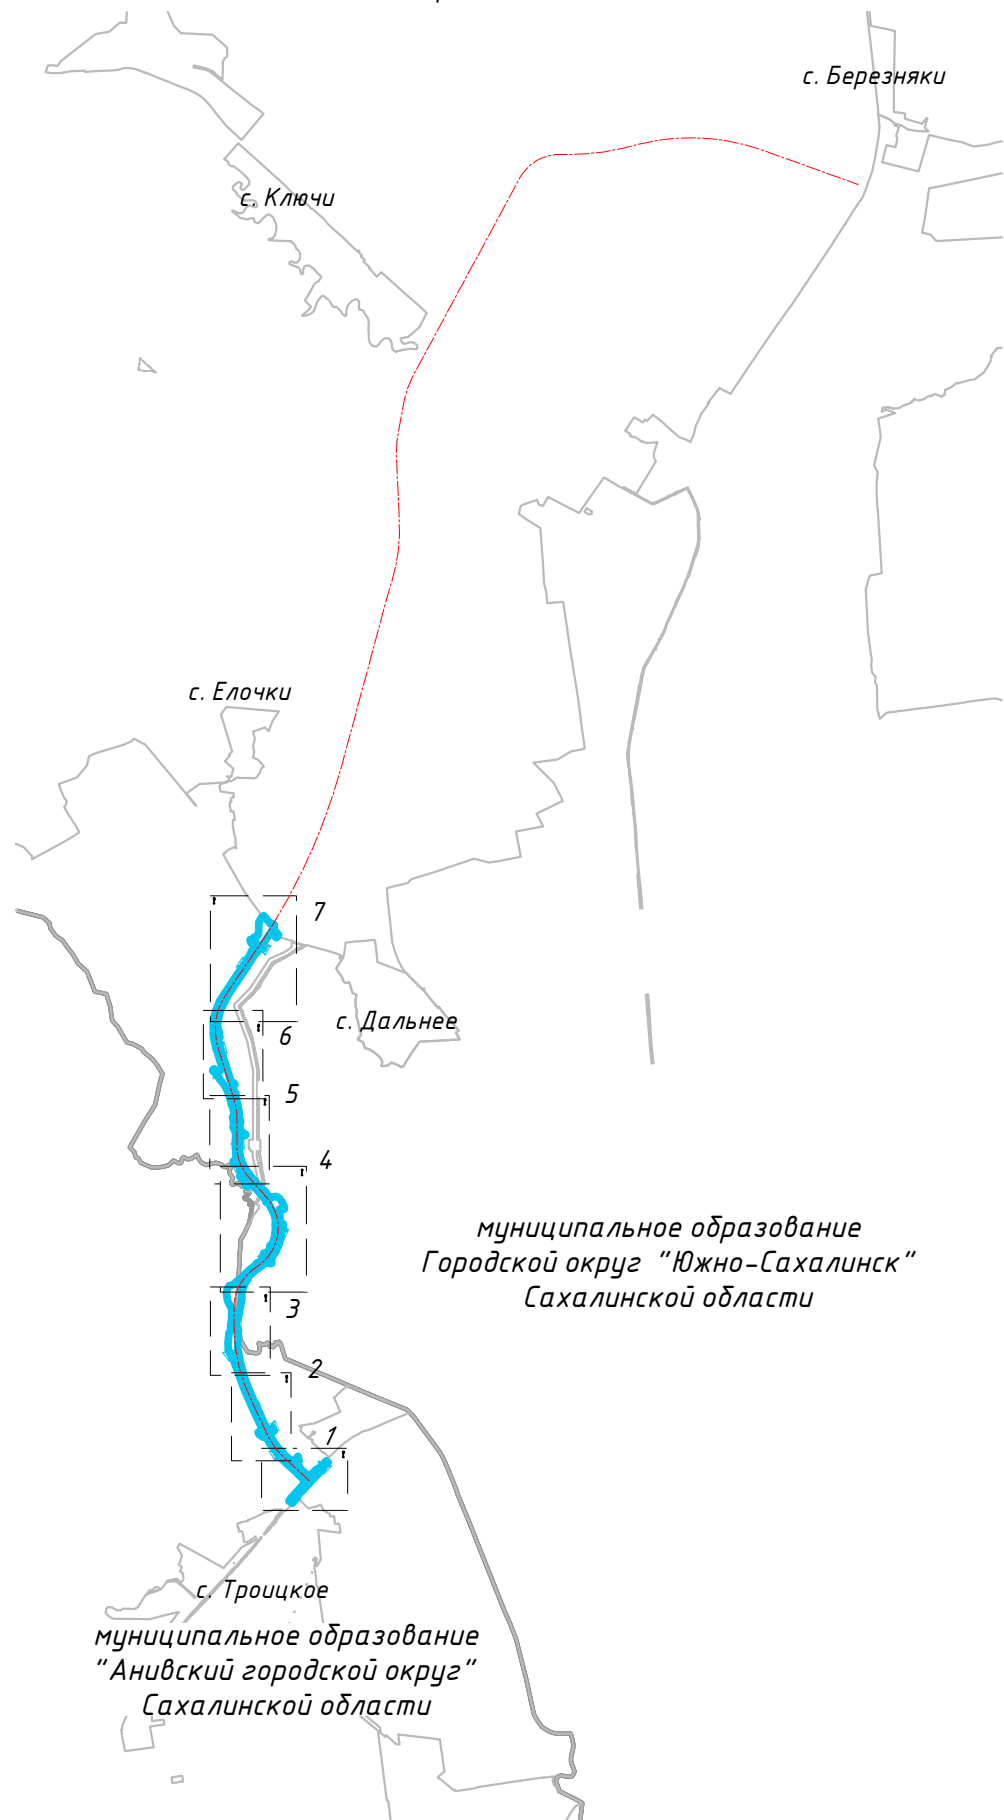
						1081-1-ПП-1					
Изм.	Кол.уч.	Лист	№ док	Подпись	Дата	Содержание					
Разработал	Косынкина				04.2024				Стадия	Лист	Листов
Проверил	Божук				04.2024				ДПТ	1	1
Рук. отдела	Божук				04.2024				ООО «КРТ Система»		
Нормоконтроль	Косынкина				04.2024						

Схема расположения листов



Условные обозначения:

- Границы территории, в отношении которой осуществляется подготовка проекта планировки
- Граница внесения изменений
- Красные линии:**
 - существующие (ранее установленные в соответствии с законодательством Российской Федерации)*, **
 - устанавливаемые
 - отменяемые *
- 1 номера характерных точек устанавливаемых красных линий
- Границы существующих и планируемых элементов планировочной структуры:**
 - Существующие:**
 - район
 - микрорайон**
 - кварталов **
 - территорий общего пользования, за исключением улично-дорожной сети (береговые полосы водных объектов)
 - территорий ведения гражданами садоводства или огородничества для собственных нужд
 - Планируемые:**
 - улично-дорожной сети


Примечание:

* Установлены документацией по планировке территории для размещения объекта регионального значения "Строительство автомобильной дороги, соединяющей трассы Южно-Сахалинск - Холмск и Южно-Сахалинск - Оха", утвержденной распоряжением министерства архитектуры и градостроительства Сахалинской области от 27.10.2023 №3.39-50-р, документацией по планировке территории для размещения объекта регионального значения "Строительство автомобильной дороги, соединяющей трассы Южно-Сахалинск - Холмск и Южно-Сахалинск - Оха", утвержденной распоряжением министерства архитектуры и градостроительства Сахалинской области от 21.12.2023 №3.39-58-р, документацией по планировке территории для размещения объекта федерального значения "Расходы на мероприятия по повышению уровня обустройства автомобильных дорог федерального значения. Устройство стационарного электрического освещения, тротуаров и автобусных остановок на автомобильной дороге А-392 Южно-Сахалинск-Холмск на участках км 7+400 - км 11+350 с. Троицкое, км 12+000 - км 12+200, км 14+850 - км 15+400, км 18+200 - км 19+100 с. Успенское, км 21+400 - км 21+700, км 27+500 - км 30+270, км 39+200 - км 39+900, км 46+800 - км 47+200, км 54+500 - км 55+200 с. Пожарское, км 60+500 - км 61+950 с. Бамдучки, км 66+300 - км 66+700 с. Чапланово, км 72+040 - км 73+560 с. Пятиречье, км 74+500 - км 75+200, Сахалинская область", утвержденного распоряжением Федерального дорожного агентства (РОСАВТОДОП) Министерства транспорта Российской Федерации от 24.02.2021 №656-р.

** Установлены документацией по планировке территории с. Троицкое

Согласовано	
Взам. инв. №	
Подп. и дата	
Инв. № подл.	

						1081-1-ПП-1				
						«Строительство автомобильной дороги, соединяющей трассы Южно-Сахалинск - Холмск и Южно-Сахалинск - Оха. Этап 1»				
Изм.	Кол.уч.	Лист	№ док.	Подпись	Дата	Проект планировки территории Основная часть	Стадия	Лист	Листов	
Разработал				Никитин	04.24		ДПТ	1.0	8	
Проверил				Бреусов	04.24					
Рук. отдела				Божук	04.24					
						Чертеж красных линий. М 1:2000				
						Н. контроль	Косынкина		04.24	

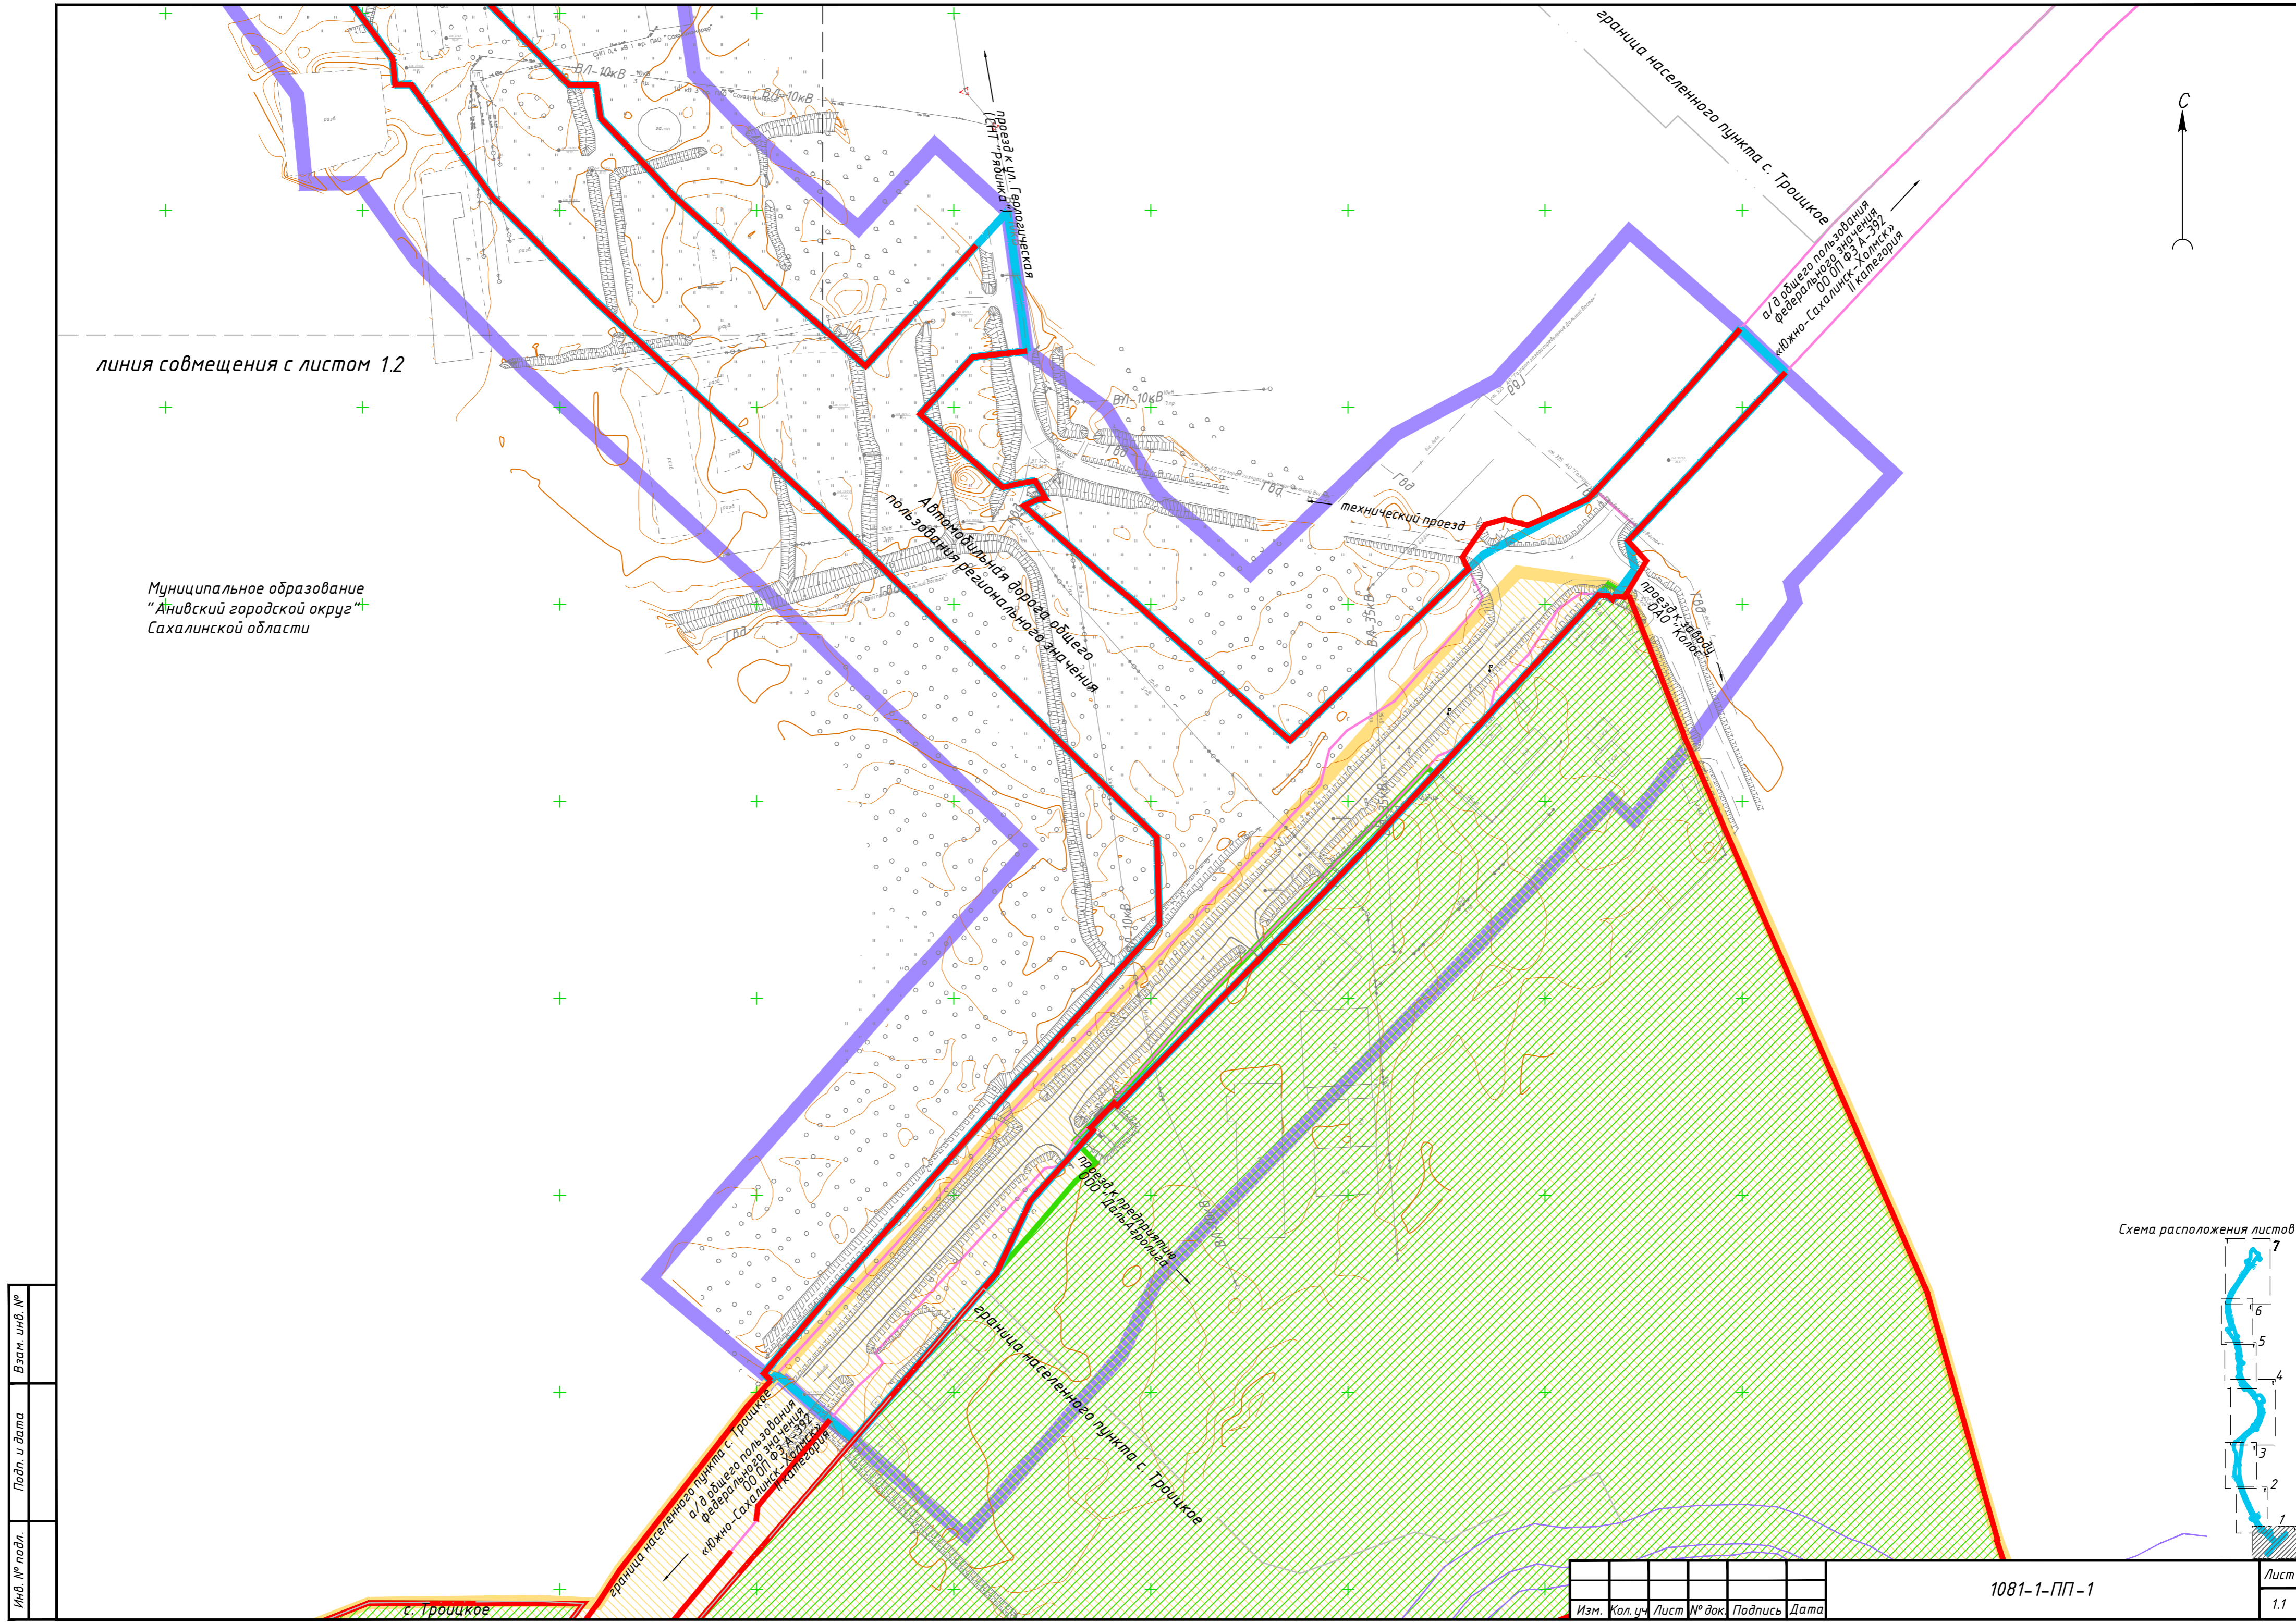


линия совмещения с листом 1.2

Муниципальное образование
"Анивский городской округ"
Сахалинской области



Инв. № подл.	Подл. и дата	Взам. инв. №


Схема расположения листов

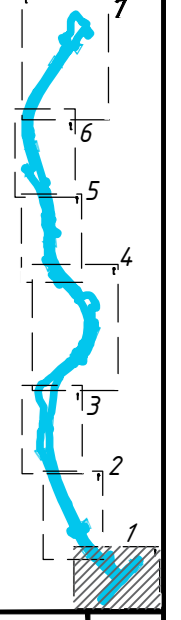

Изм.	Кол.уч.	Лист	№ док.	Подпись	Дата

1081-1-ПП-1

Лист
1.1

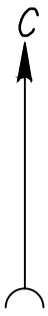

линия совмещения с листом 1.3

Муниципальное образование
"Анивский городской округ"
Сахалинской области

Автомобильная дорога общего пользования регионального назначения

проезд к ул. Геологическая (СНТ "Рябинка")

проезд к комплексу телекоммуникационной мачты

р. Имановка

Схема расположения листов



линия совмещения с листом 1.1


Инв. № подл.	Подп. и дата	Взам. инв. №

Изм.	Кол.уч.	Лист	№ док.	Подпись	Дата

1081-1-ПП-1

Лист
1.2

Формат А2

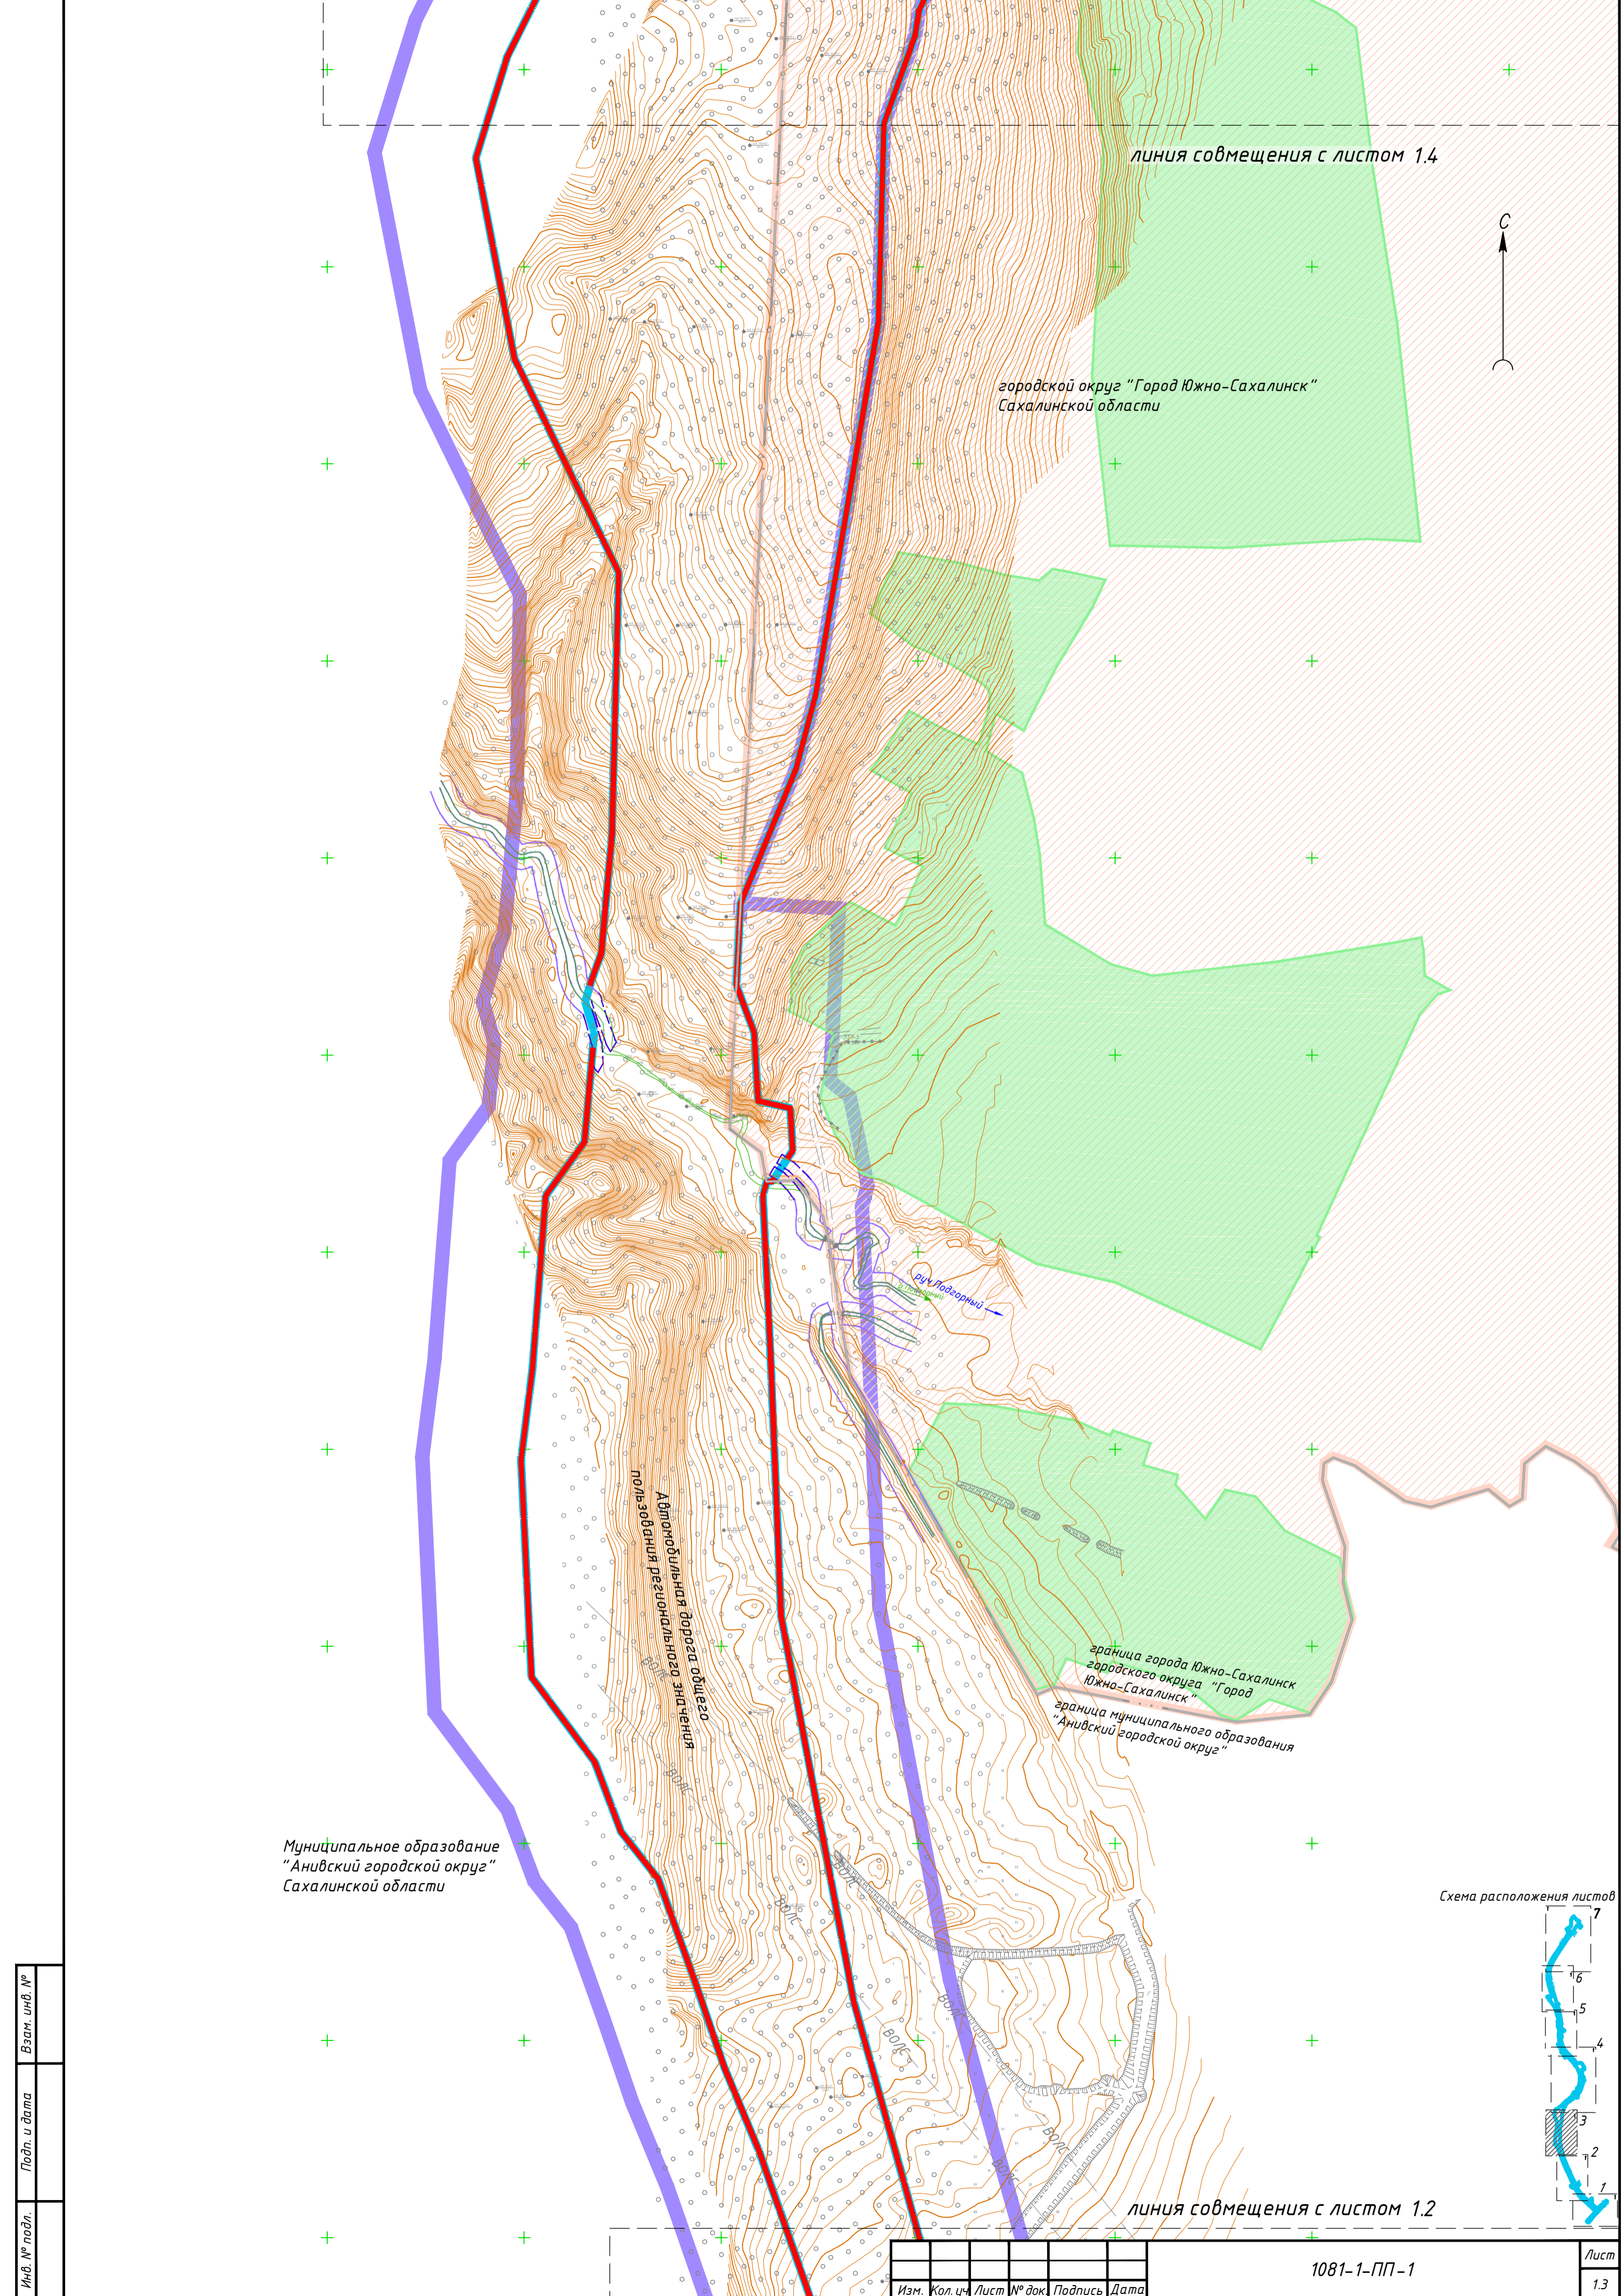

Инв. № подл.	Подп. и дата	Взам. инв. №

Муниципальное образование
"Анивский городской округ"
Сахалинской области

Автомобильная дорога общего
пользования регионального значения


городской округ "Город Южно-Сахалинск"
Сахалинской области

граница города Южно-Сахалинск
городского округа "Город
Южно-Сахалинск"
граница муниципального образования
"Анивский городской округ"

линия совмещения с листом 1.4

линия совмещения с листом 1.2

Схема расположения листов

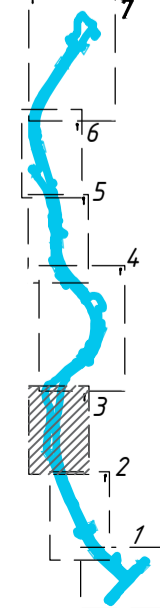

Изм.	Кол. уч.	Лист	№ док.	Подпись	Дата

1081-1-ПП-1

Лист
1.3



линия совмещения с листом 15


Муниципальное образование
"Анибский городской округ"
Сахалинской области

городской округ "Город
Южно-Сахалинск" Сахалинской
области

граница муниципального образования "Анибский городской округ"
граница города Южно-Сахалинск городского округа "Город Южно-Сахалинск"

линия совмещения с листом 13

Схема расположения листов

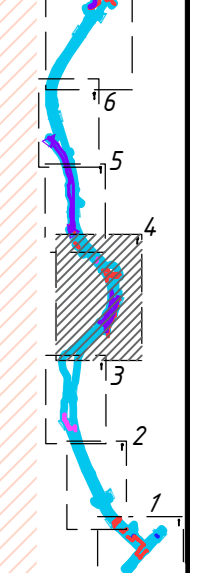


Изд. № подл.	Лист № подл.	Дата	Взам. инв. №

Изм.	Кол. ч.	Лист	№ док.	Подпись	Дата

1081-1-ПП-1

Лист 1.4

Формат А1

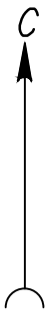

линия совмещения с листом 1.6


городской округ "Город
Южно-Сахалинск" Сахалинской
области

городской округ "Город
Южно-Сахалинск" Сахалинской
области

Муниципальное образование
"Анивский городской округ"
Сахалинской области

Муниципальное образование
"Анивский городской округ"
Сахалинской области

линия совмещения с листом 1.4

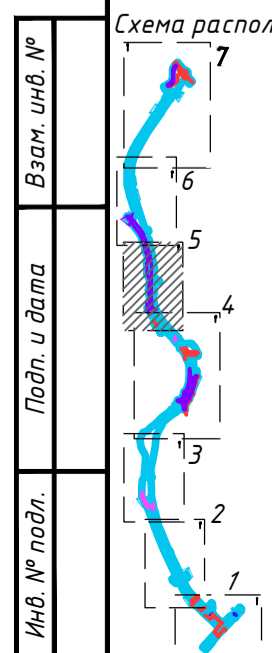

Изм.	Кол.уч.	Лист	№ док.	Подпись	Дата

1081-1-ПП-1

Лист
1.5

Формат А2

Гъезд на ст. Сумлева

Подъездная дорога УА-07
к линейным забойкам
УДВ-1, УДВ-1

проезд к СНТ "Бодрость"

проезд к СНТ "Бодрость"

проезд к СНТ "Бодрость"

проезд к СНТ "Бодрость"

проезд к СНТ "Бодрость"

проезд к СНТ "Бодрость"

проезд к СНТ "Бодрость"

Автомобильная дорога
"Ласарика - Кислородный"
ул. Ласарика

Автомобильная дорога
"Ласарика - Кислородный"
ул. Ласарика

Контур 2

Контур 1

граница города Южно-Сахалинск
городского округа

граница города Южно-Сахалинск
городского округа


граница города Южно-Сахалинск городского округа "Город Южно-Сахалинск"

граница города Южно-Сахалинск городского округа "Город Южно-Сахалинск"

граница города Южно-Сахалинск
городского округа

граница города Южно-Сахалинск
городского округа

линия совмещения с листом 1.7

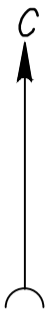

городской округ "Город
Южно-Сахалинск" Сахалинской
области

Контур 3

Контур 4

городской округ "Город
Южно-Сахалинск" Сахалинской
области

Автомобильная дорога общегосударственного назначения

проезд к СНТ "Звездочет"
"Сахалинец"
"Метеоролог"


проезд к СНТ "Электрик"

граница города Южно-Сахалинск городского округа "Город Южно-Сахалинск"
Муниципальное образование "Анивский городской округ" Сахалинской области

граница города Южно-Сахалинск городского округа "Город Южно-Сахалинск"

линия совмещения с листом 1.5

Схема расположения листов

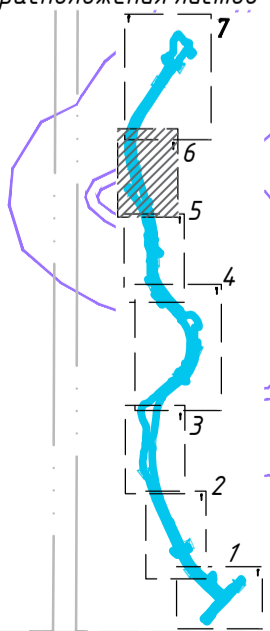

Инв. № подл.	Подп. и дата	Взам. инв. №

Изм.	Кол.уч.	Лист	№ док.	Подпись	Дата

1081-1-ПП-1

Лист
1.6

Формат А2



городской округе "Город Южно-Сахалинск"
Сахалинской области

городской округе "Город
Южно-Сахалинск" Сахалинской
области

Автомобильная дорога общего
пользования регионального значения

существующий съезд к
ЛЭП с наземными ЛЭП
"Альтаир", "Геодизик" и др.

Автомобильная дорога общего
пользования регионального значения
№ 44 ОПЗ от
Степняк - 16 км


Автомобильная дорога общего
пользования регионального значения

граница города Южно-Сахалинск городского округа "Город Южно-Сахалинск"
Муниципальное образование "Анивский городской
округ" Сахалинской области
граница города Южно-Сахалинск

городской округ "Город
Южно-Сахалинск" Сахалинской
области

линия совмещения с листом 1.6

Схема расположения листов

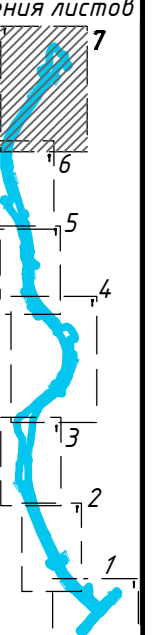

Изд. №, год, лист, дата, автор, дата

Изм.	Кол. ч.	Лист	№ док.	Подпись	Дата


1081-1-ПП-1

Лист 1.7

Формат А1

Перечень координат характерных точек устанавливаемых красных линий		
Сахалинская область		
Система координат: МСК-65 зона 1		
№ точки	X	Y
Контур 1		
1	687589.16	1294624.89
2	687561.76	1294593.03
Контур 2		
1	687564.80	1294590.43
2	687592.18	1294622.27
Контур 3		
1	689487.35	1294218.05
2	689492.94	1294232.52
3	689495.89	1294235.19
Контур 4		
1	689490.26	1294239.52
2	689488.24	1294237.70
3	689489.94	1294235.83
4	689483.35	1294218.80

Схема расположения листов

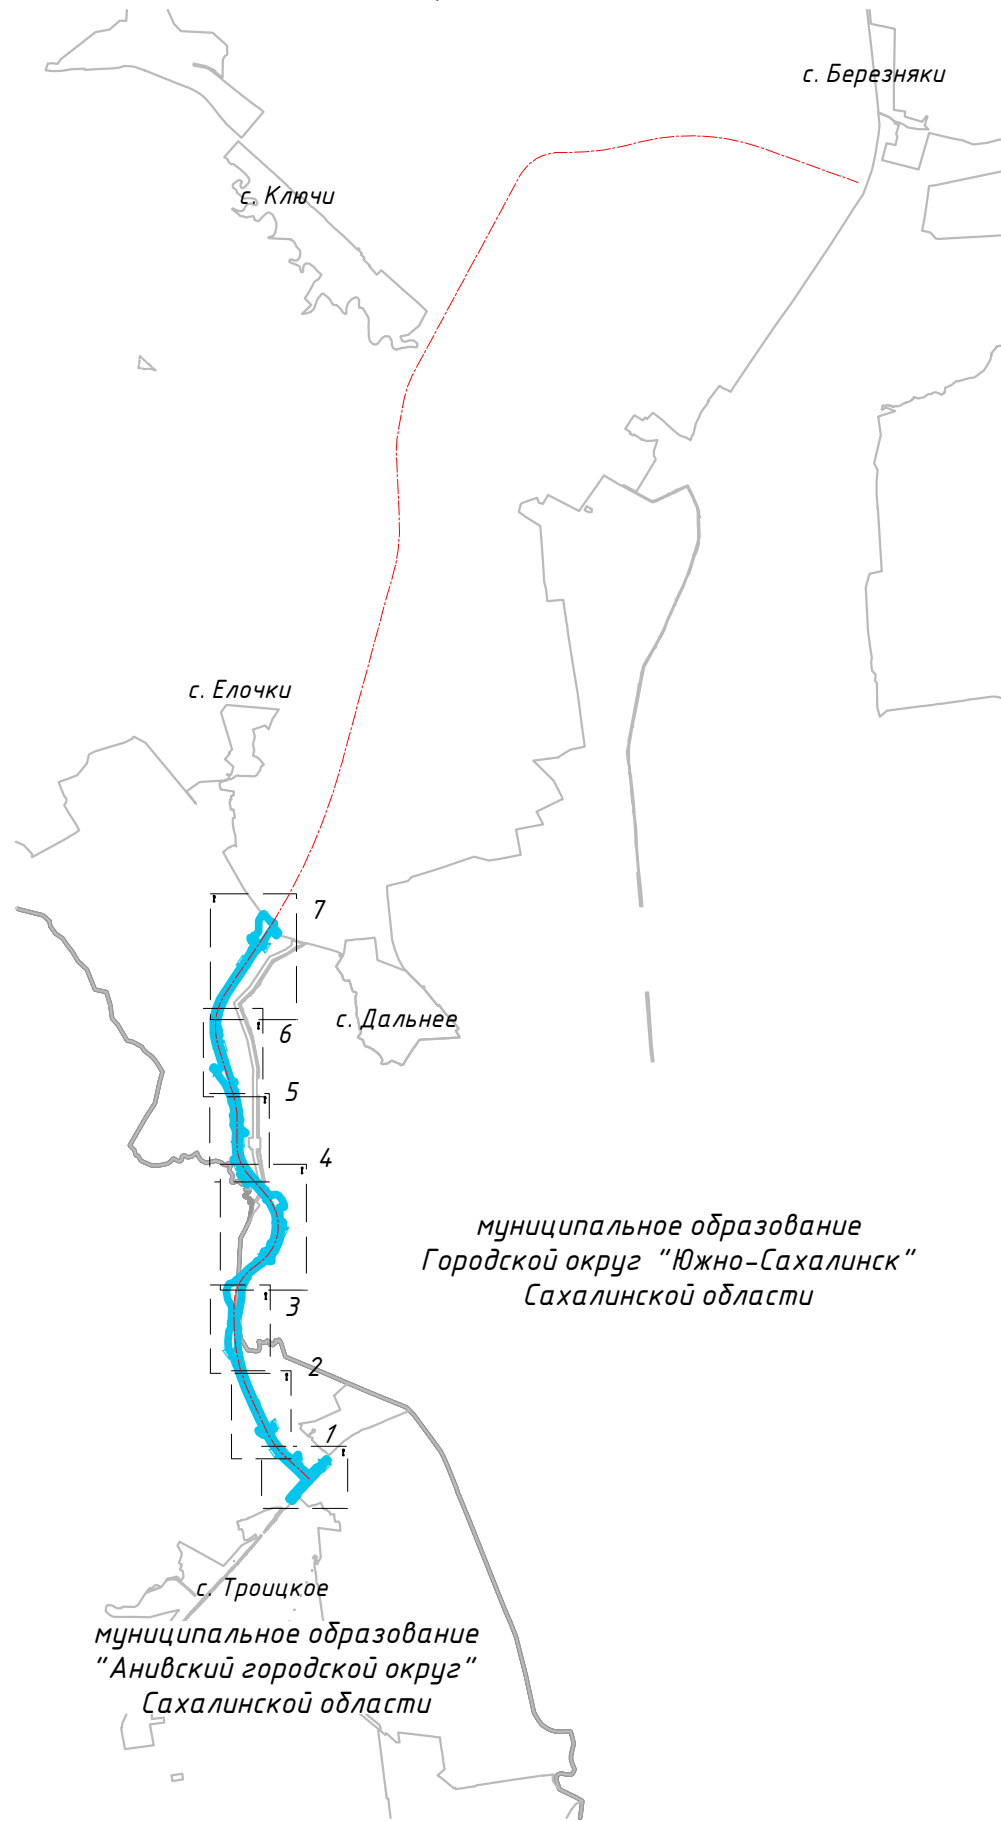


Условные обозначения:

 Границы территории, в отношении которой осуществляется подготовка проекта планировки

 Граница внесения изменений


Границы зон планируемого размещения линейных объектов:

 автомобильной дороги общего пользования регионального значения
"Строительство автомобильной дороги, соединяющей трассы Южно-Сахалинск - Холмск и Южно-Сахалинск - Оха"

Границы зон планируемого размещения объектов капитального строительства, проектируемых в составе линейных объектов:




Номера характерных точек границ зон планируемого размещения линейных объектов:

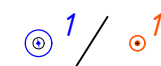

Согласовано				
Взам. инв. №				
Подп. и дата				
Инв. № подл.				

муниципальное образование
Городской округ "Южно-Сахалинск"
Сахалинской области

муниципальное образование
"Анивский городской округ"
Сахалинской области

						1081-1-ПП-1			
						«Строительство автомобильной дороги, соединяющей трассы Южно-Сахалинск - Холмск и Южно-Сахалинск - Оха. Этап 1»			
Изм.	Кол.уч.	Лист	№ док.	Подпись	Дата	Проект планировки территории Основная часть	Стадия	Лист	Листов
Разработал	Никитин			<i>Никитин</i>	04.24		ДПТ	2.0	8
Проверил	Бреусов			<i>Бреусов</i>	04.24				
Рук. отдела	Божук			<i>Божук</i>	04.24				
Н. контроль	Косынкина			<i>Косынкина</i>	04.24	Чертеж границ зон планируемого размещения линейных объектов. М 1:2000			

Инв. № подл. Подл. и дата. Взам. инв. №

линия совмещения с листом 2.2

Муниципальное образование
"Анивский городской округ"
Сахалинской области

с. Троицкое

граница населенного пункта с. Троицкое
от общего пользования
федерального значения
«Южно-Сахалинск-Холмск»
II категория



граница населенного пункта с. Троицкое


Изм.	Кол.уч.	Лист № док.	Подпись	Дата

1081-1-ПП-1


Лист 2.1

Схема расположения листов

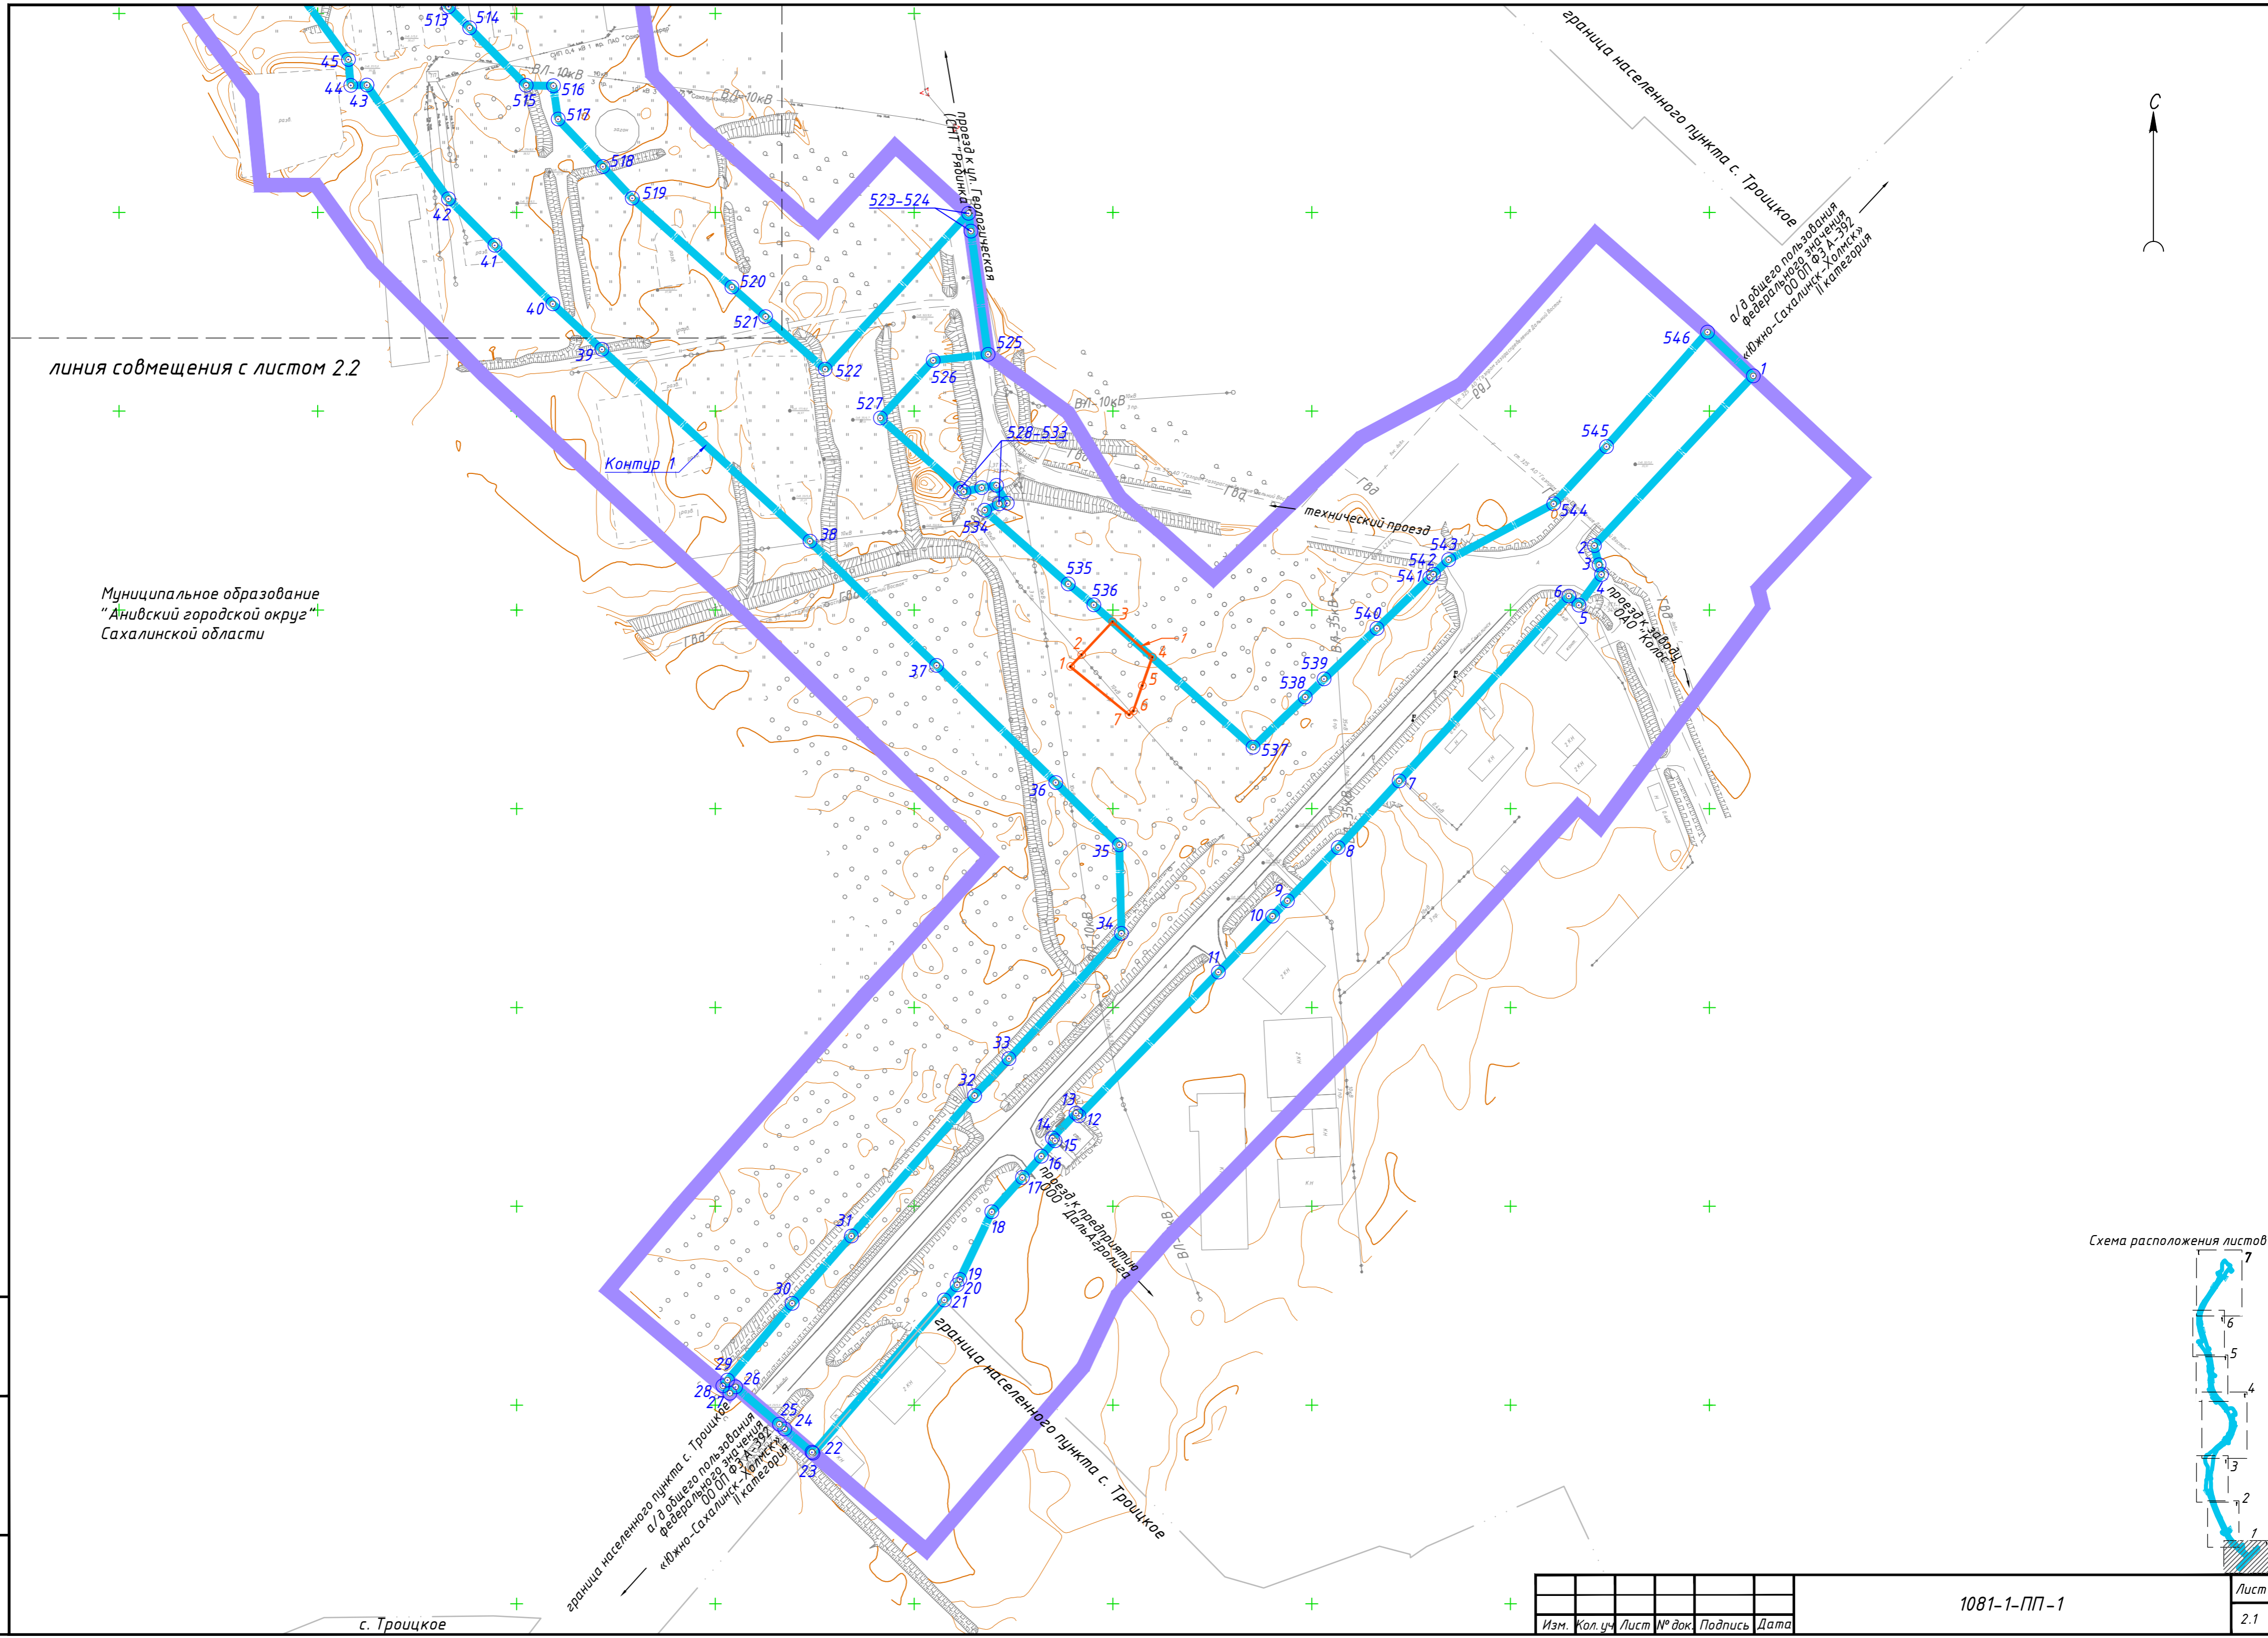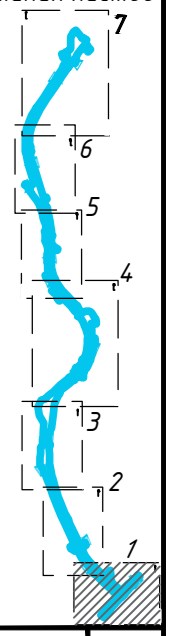

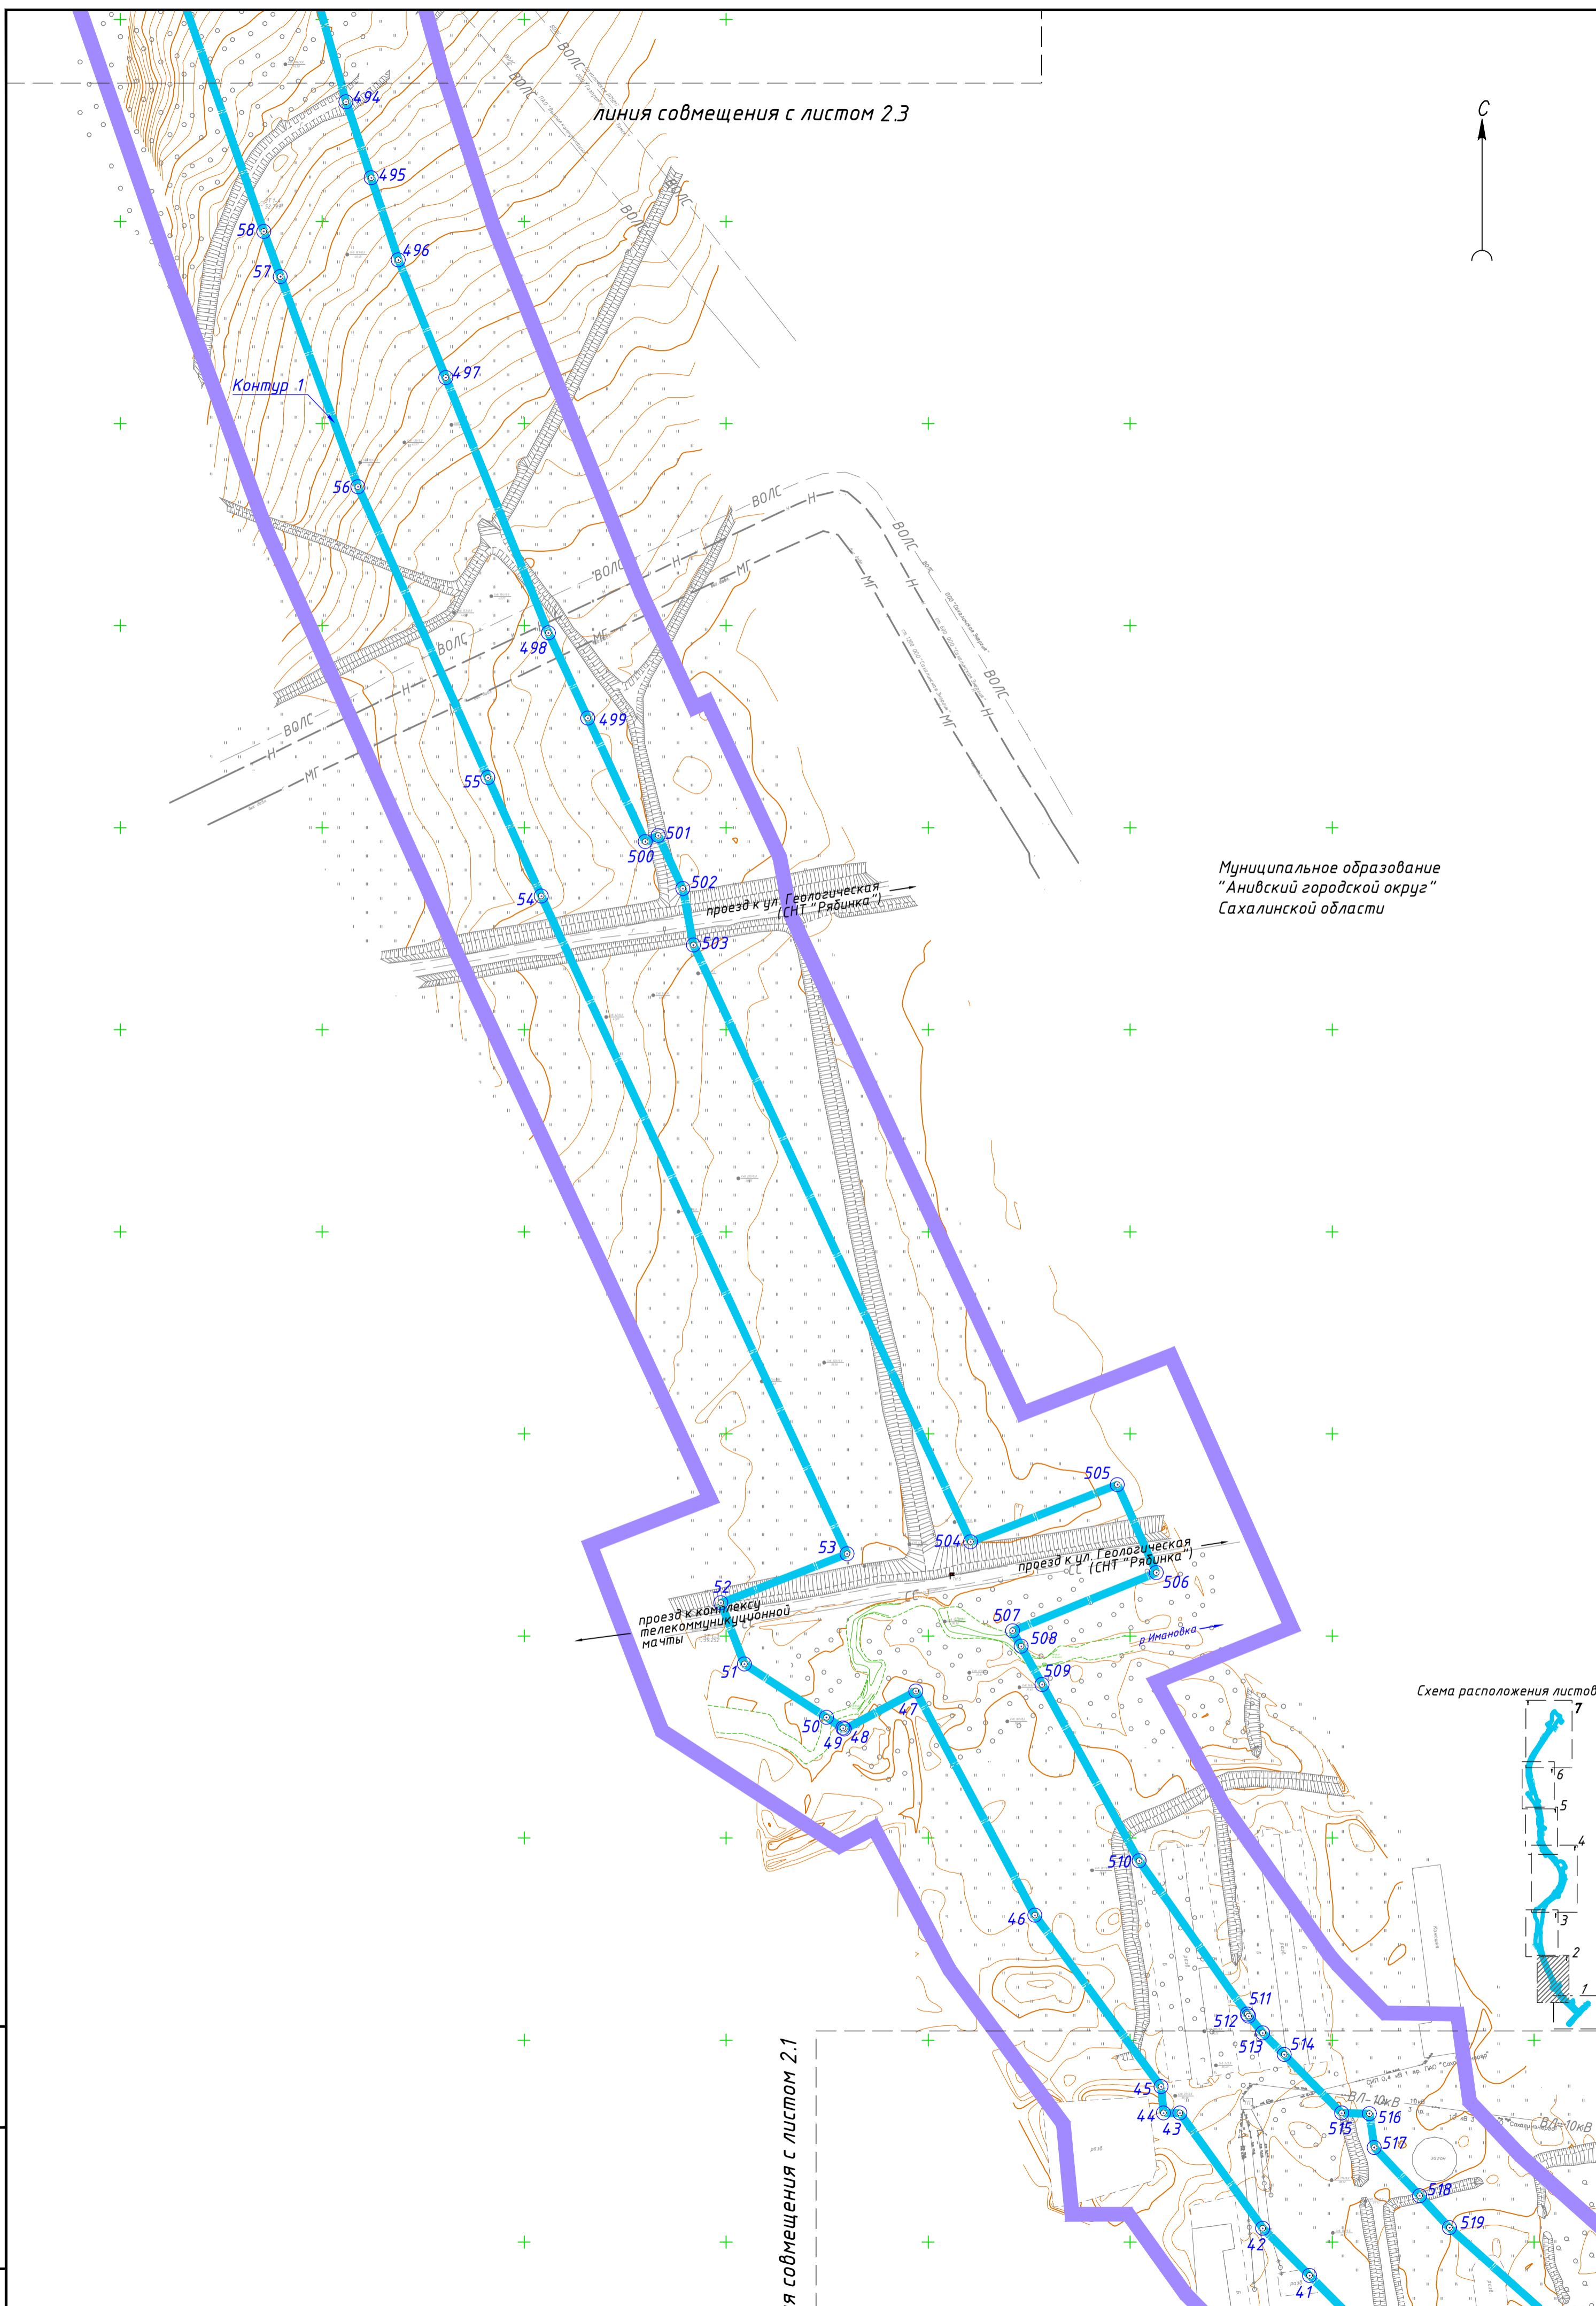


линия совмещения с листом 2.3

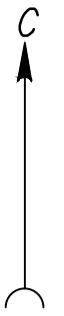

Муниципальное образование
"Анивский городской округ"
Сахалинской области

Схема расположения листов

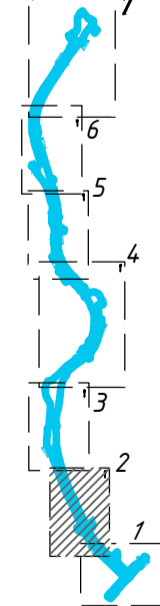

Инв. № подл.	Подп. и дата	Взам. инв. №

линия совмещения с листом 2.1

Изм.	Кол.уч.	Лист	№ док.	Подпись	Дата

1081-1-ПП-1

Лист
2.2



линия совмещения с листом 2.5

Муниципальное образование
"Анибский городской округ"
Сахалинской области

городской округ "Город
Южно-Сахалинск" Сахалинской
области


граница муниципального образования "Анибский городской округ"
граница города Южно-Сахалинск городского округа "Город Южно-Сахалинск"

линия совмещения с листом 2.3

Изд. № подл.	
Лист № подл.	
Изм. № док.	
Кол. ч.	
Лист № док.	
Подпись	
Дата	

Изм. № док.	
Кол. ч.	
Лист № док.	
Подпись	
Дата	

1081-1-ПП-1

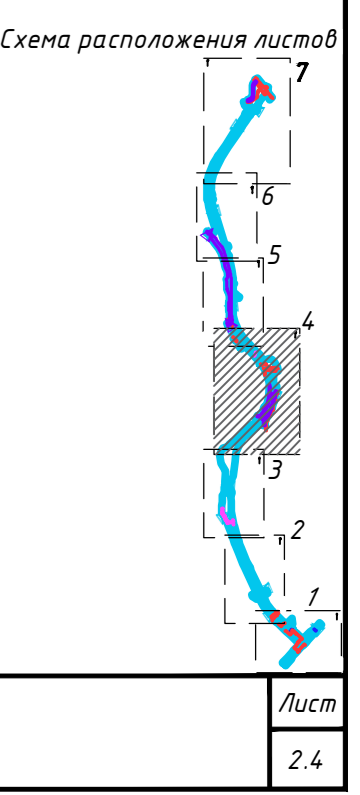

Формат А1

Лист 2.4

линия совмещения с листом 2.6




городской округ "Город
Южно-Сахалинск" Сахалинской
области

городской округ "Город
Южно-Сахалинск" Сахалинской
области

Муниципальное образование
"Анивский городской округ"
Сахалинской области

Муниципальное образование
"Анивский городской округ"
Сахалинской области

линия совмещения с листом 2.4

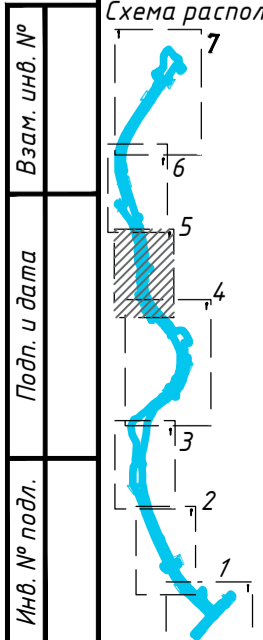


Изм.	Кол.уч.	Лист	№ док.	Подпись	Дата


1081-1-ПП-1

Лист
2.5

Формат А2

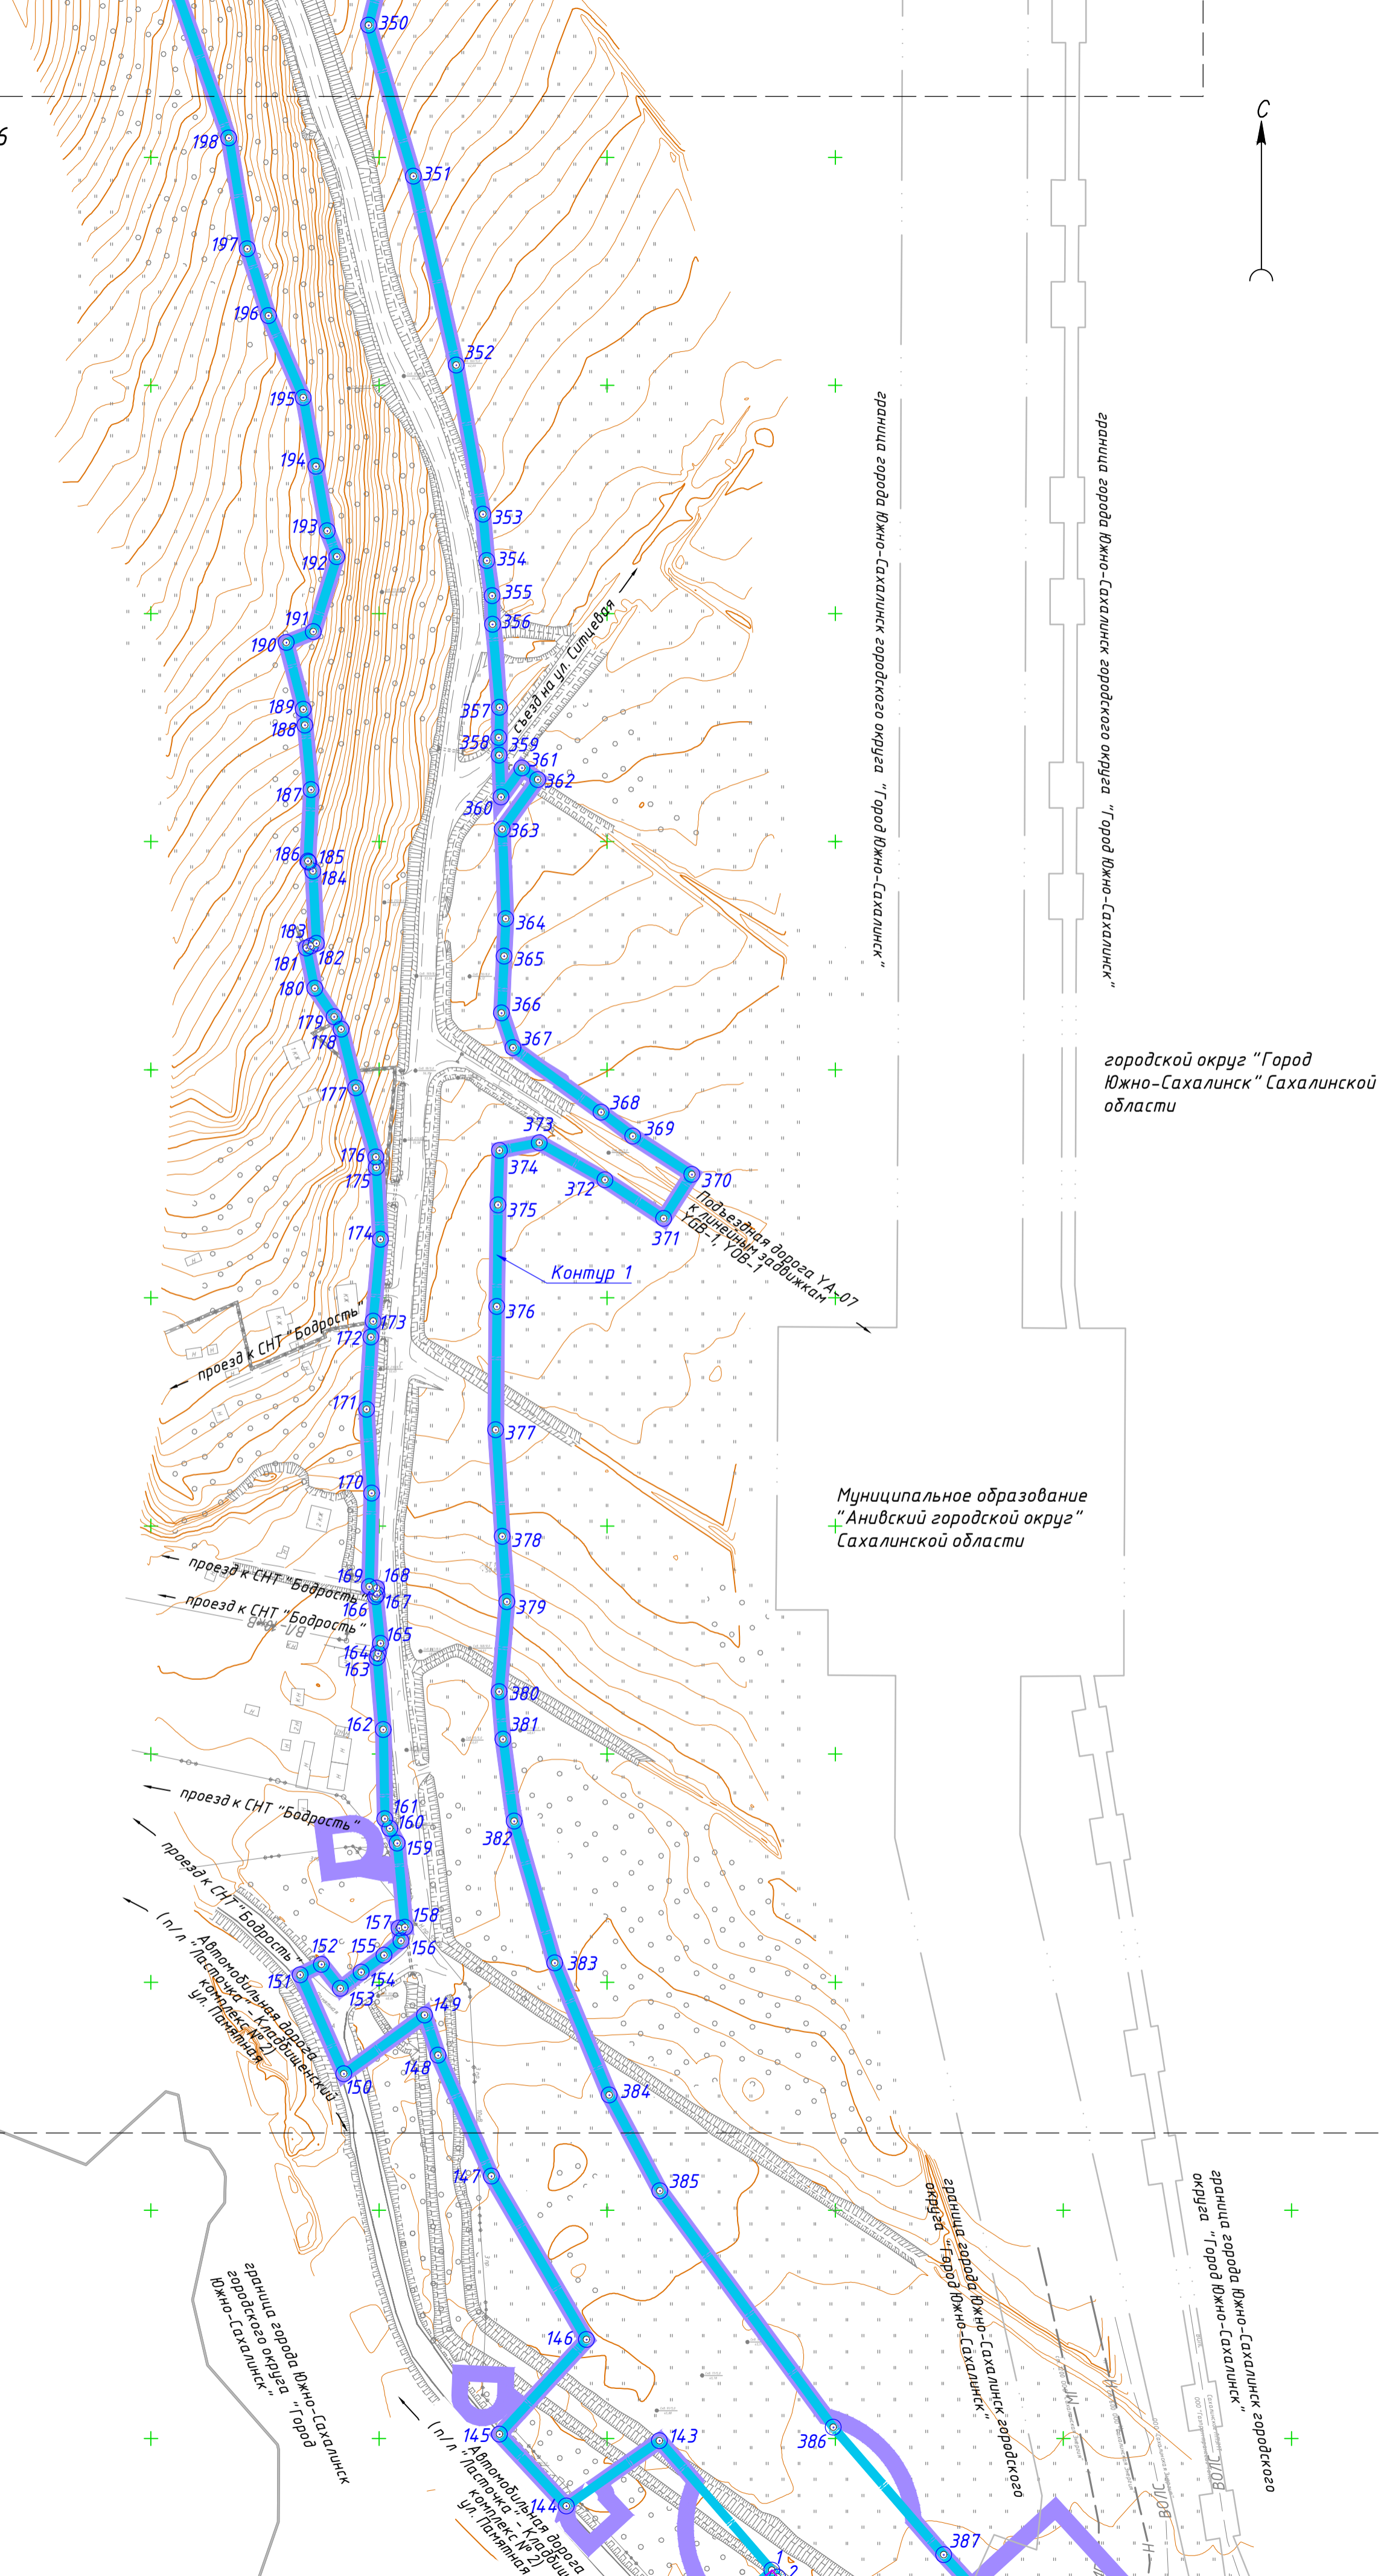

линия совмещения с листом 2.7

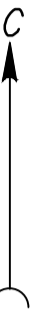

городской округ "Город
Южно-Сахалинск" Сахалинской
области

граница города Южно-Сахалинск городского округа "Город Южно-Сахалинск"
Муниципальное образование "Анивский городской
округ" Сахалинской области
граница города Южно-Сахалинск городского округа "Город Южно-Сахалинск"

городской округ "Город
Южно-Сахалинск" Сахалинской
области

Контур 1

Контур 5


4-5

проезд к СНТ "Звездочет"
"Сагалинец"
"Метеоролог"

проезд к СНТ "Электрик"

линия совмещения с листом 2.5

Схема расположения листов

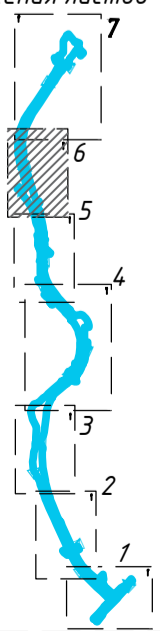


Инв. № подл.	Подп. и дата	Взам. инв. №

Изм.	Кол.уч.	Лист	№ док.	Подпись	Дата

1081-1-ПП-1

Лист
2.6

Формат А2

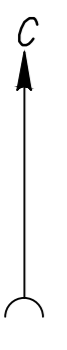

городской округ "Город Южно-Сахалинск"
Сахалинской области

городской округ "Город
Южно-Сахалинск" Сахалинской
области

г. Сахалинское отделение
Роспотребнадзора
"Дальневосточный
Центр гигиены и эпидемиологии"

существующий съезд к
1471 съезду "Лавда"
"Альпарт", "Геофизик" и др.


г. Сахалинское отделение
Роспотребнадзора
"Дальневосточный
Центр гигиены и эпидемиологии"

граница города Южно-Сахалинск городского округа "Город Южно-Сахалинск"
Муниципальное образование "Анивский городской
округ" Сахалинской области
граница города Южно-Сахалинск городского округа "Город Южно-Сахалинск"

городской округ "Город
Южно-Сахалинск" Сахалинской
области

линия совмещения с листом 2.6

Схема расположения листов

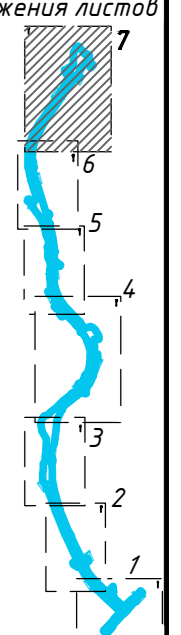

Изд. № град.
Лист № град.
План и дата
Взам. инв. №


Изм.	Кол. ч.	Лист	№ док.	Подпись	Дата

1081-1-ПП-1

Лист
2.7


Формат А1

Схема расположения листов

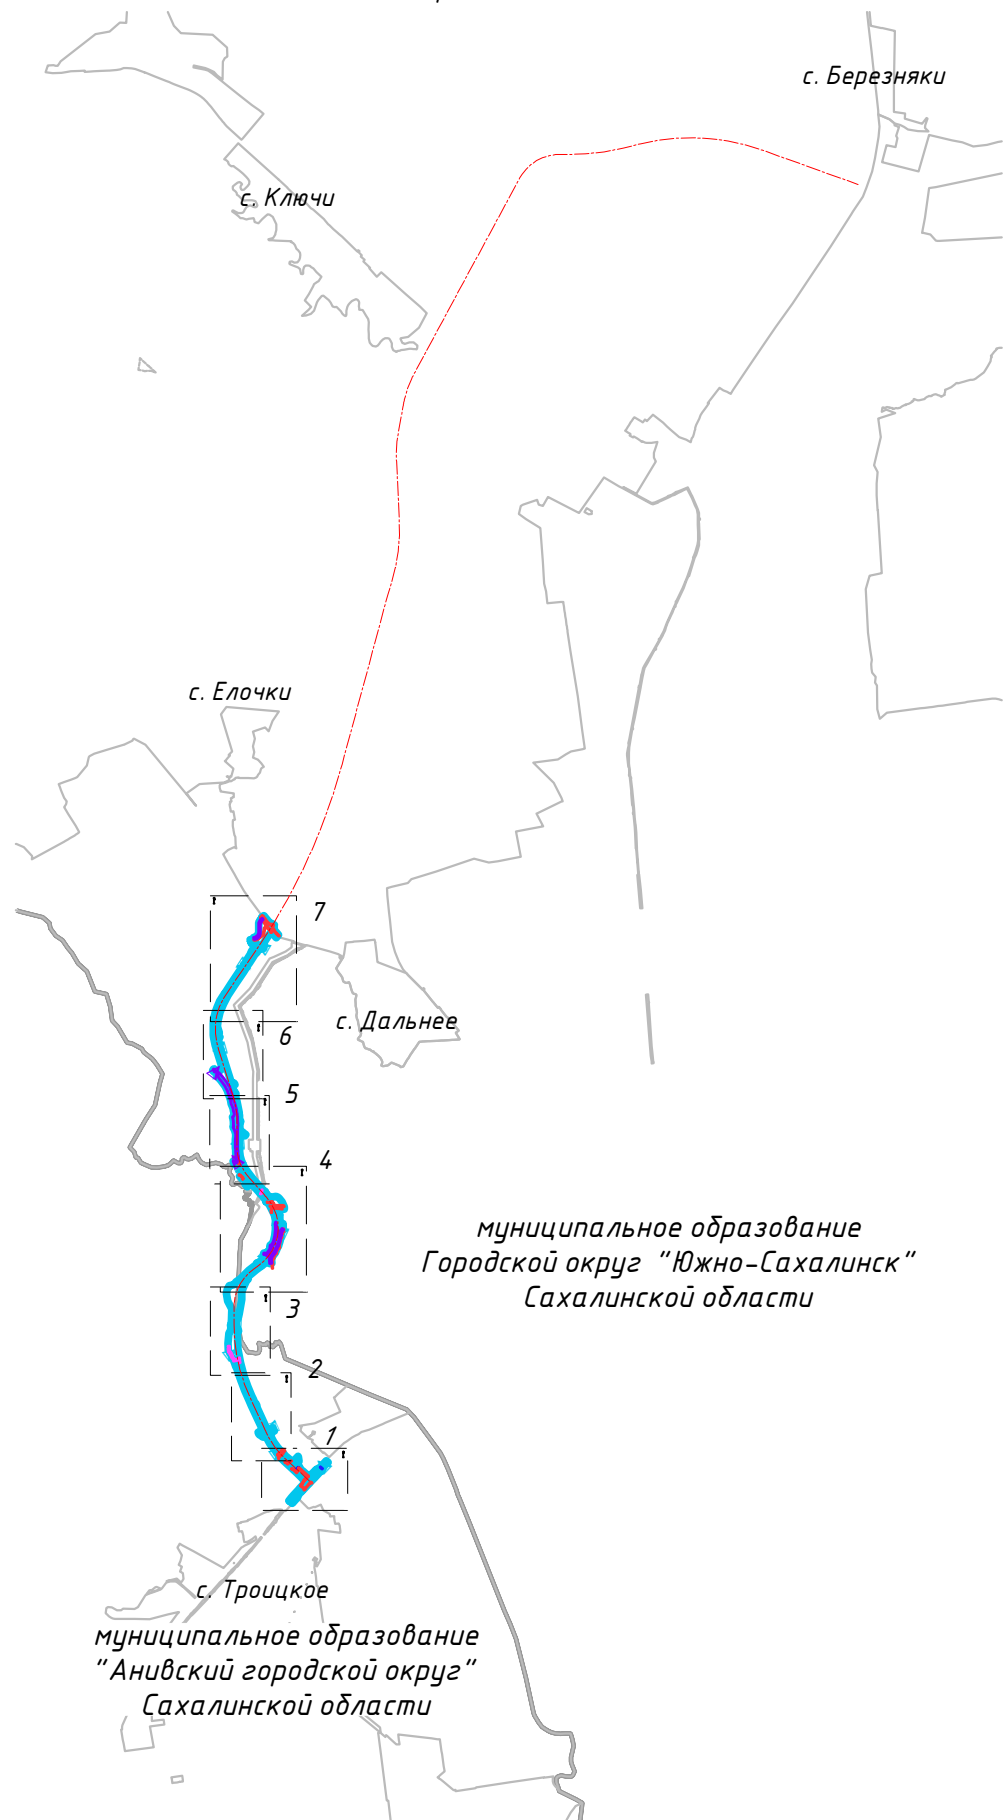

Условные обозначения:

 Границы территории, в отношении которой осуществляется подготовка проекта планировки

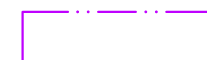 Граница внесения изменений

Границы зон планируемого размещения линейных объектов, подлежащих реконструкции в связи с изменением их местоположения:

Улично-дорожной сети:



Инженерных сетей и сооружений:



линий электропередачи



газопроводов




линий связи

Границы зон планируемого размещения объектов капитального строительства в составе линейных объектов, подлежащих реконструкции в связи с изменением их местоположения:



трансформаторной подстанции

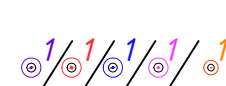


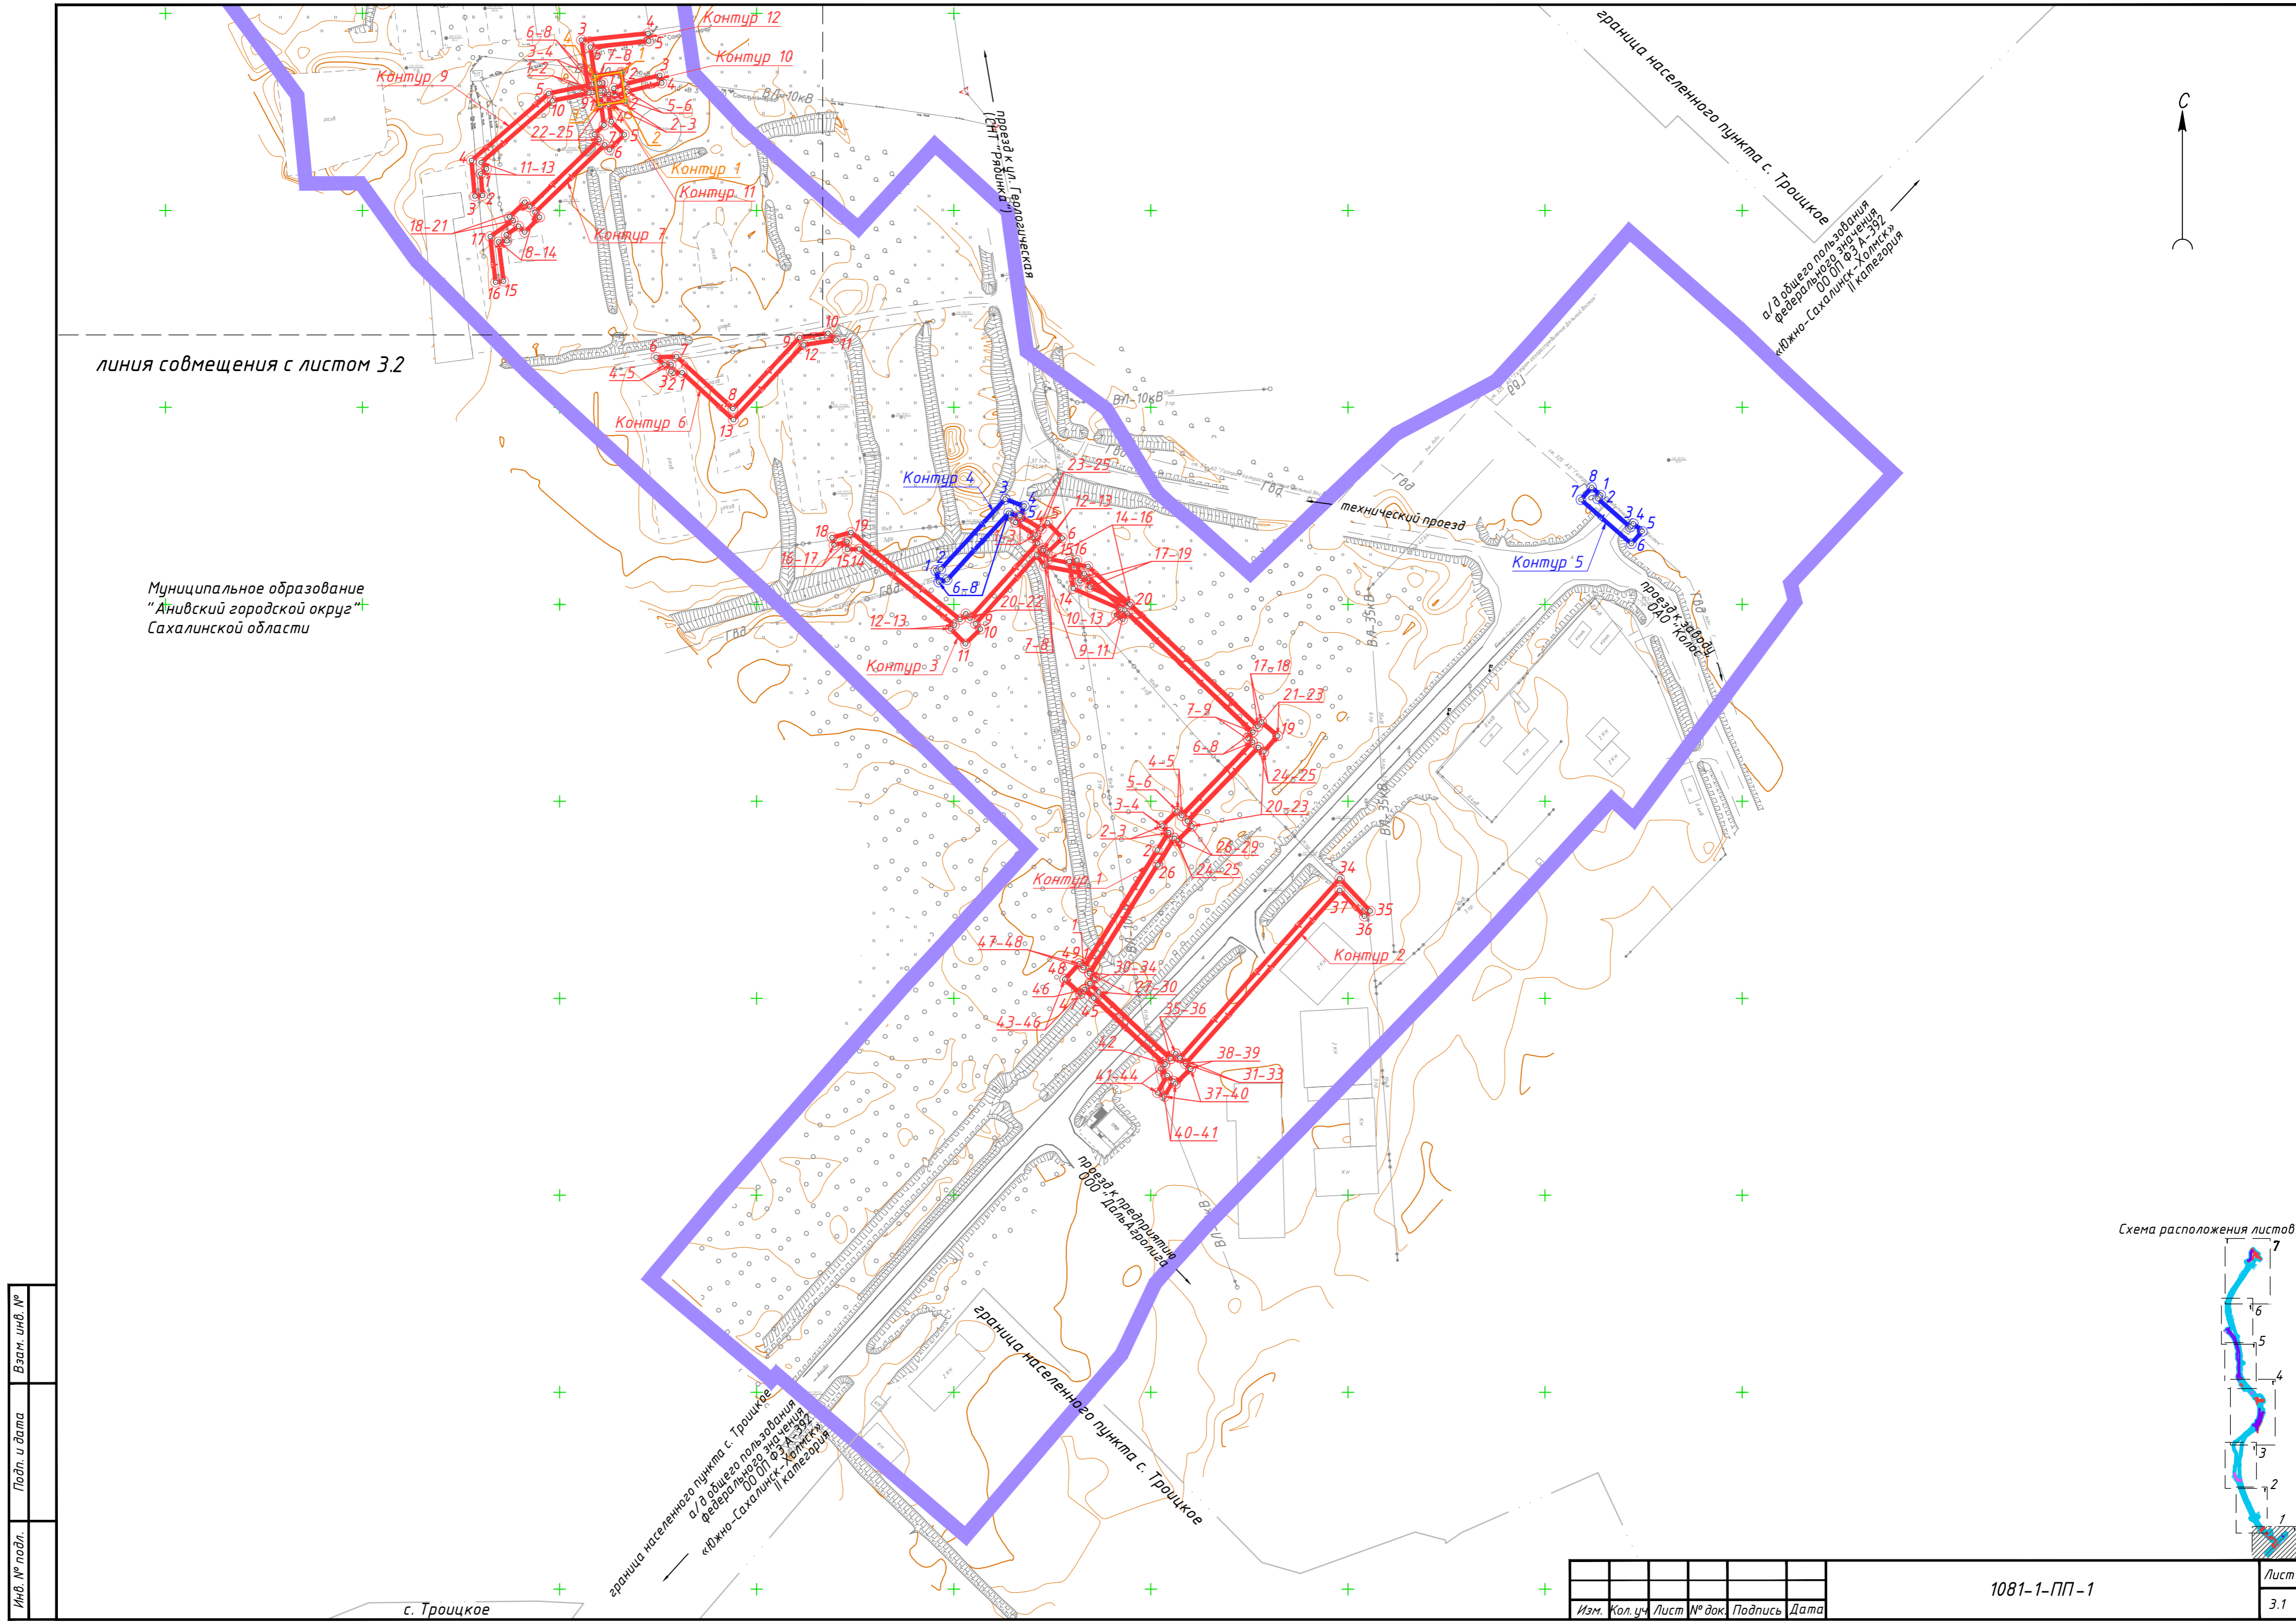
Номера характерных точек границ зон планируемого размещения линейных объектов, подлежащих реконструкции в связи с изменением их местоположения:

Согласовано	
Взам. инв. №	
Подп. и дата	
Инв. № подл.	

муниципальное образование
Городской округ "Южно-Сахалинск"
Сахалинской области

муниципальное образование
"Анивский городской округ"
Сахалинской области

						1081-1-ПП-1			
						«Строительство автомобильной дороги, соединяющей трассы Южно-Сахалинск - Холмск и Южно-Сахалинск - Оха. Этап 1»			
Изм.	Кол.уч.	Лист	№ док.	Подпись	Дата	Проект планировки территории Основная часть	Стадия	Лист	Листов
Разработал	Никитин			<i>Никитин</i>	04.24		ДПТ	3.0	8
Проверил	Бреусов			<i>Бреусов</i>	04.24				
Рук. отдела	Божук			<i>Божук</i>	04.24				
Н. контроль	Косынкина			<i>Косынкина</i>	04.24	Чертеж границ зон планируемого размещения линейных объектов, подлежащих реконструкции в связи с изменением их местоположения (инженерных сетей и сооружений). М 1:2000			



линия совмещения с листом 3.2


Муниципальное образование
"Анивский городской округ"
Сахалинской области

граница населенного пункта с. Троицкое
а/д общего пользования
федерального значения
ОО ОПФР А. 392
«Южно-Сахалинск-Холмск»
II категория

граница населенного пункта с. Троицкое
а/д общего пользования
федерального значения
ОО ОПФР А. 392
«Южно-Сахалинск-Холмск»
II категория

с. Троицкое

Схема расположения листов

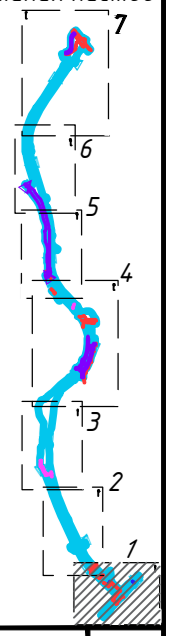

Инв. № подл.	Подл. и дата	Взам. инв. №

Изм.	Кол.уч.	Лист	№ док.	Подпись	Дата

1081-1-ПП-1

Лист
3.1

линия совмещения с листом 3.3




Муниципальное образование
"Анивский городской округ"
Сахалинской области


проезд к комплексу
телекоммуникационной
мачты

проезд к ул. Геологическая
(СНТ "Рябинка")

Схема расположения листов

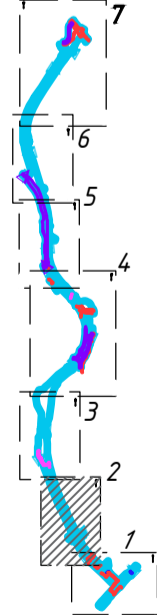

линия совмещения с листом 3.1

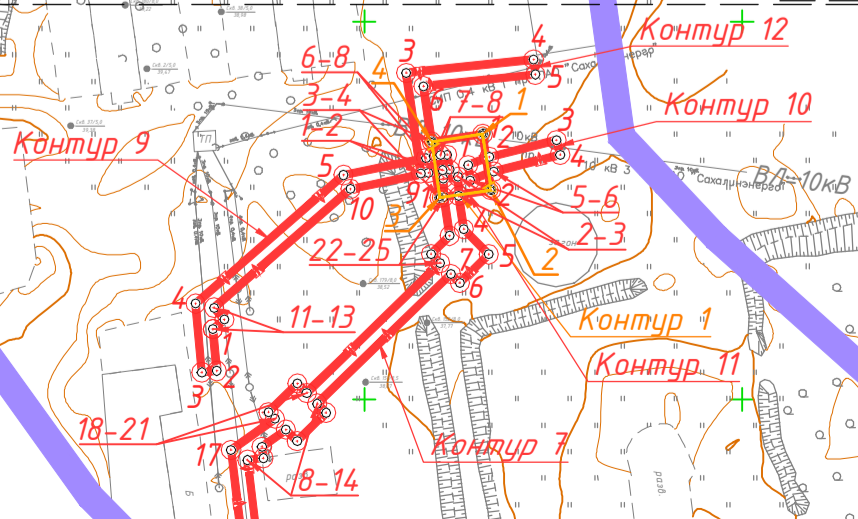


Инв. № подл.	Подп. и дата	Взам. инв. №

Изм.	Кол.уч.	Лист	№ док.	Подпись	Дата

1081-1-ПП-1

Лист
3.2

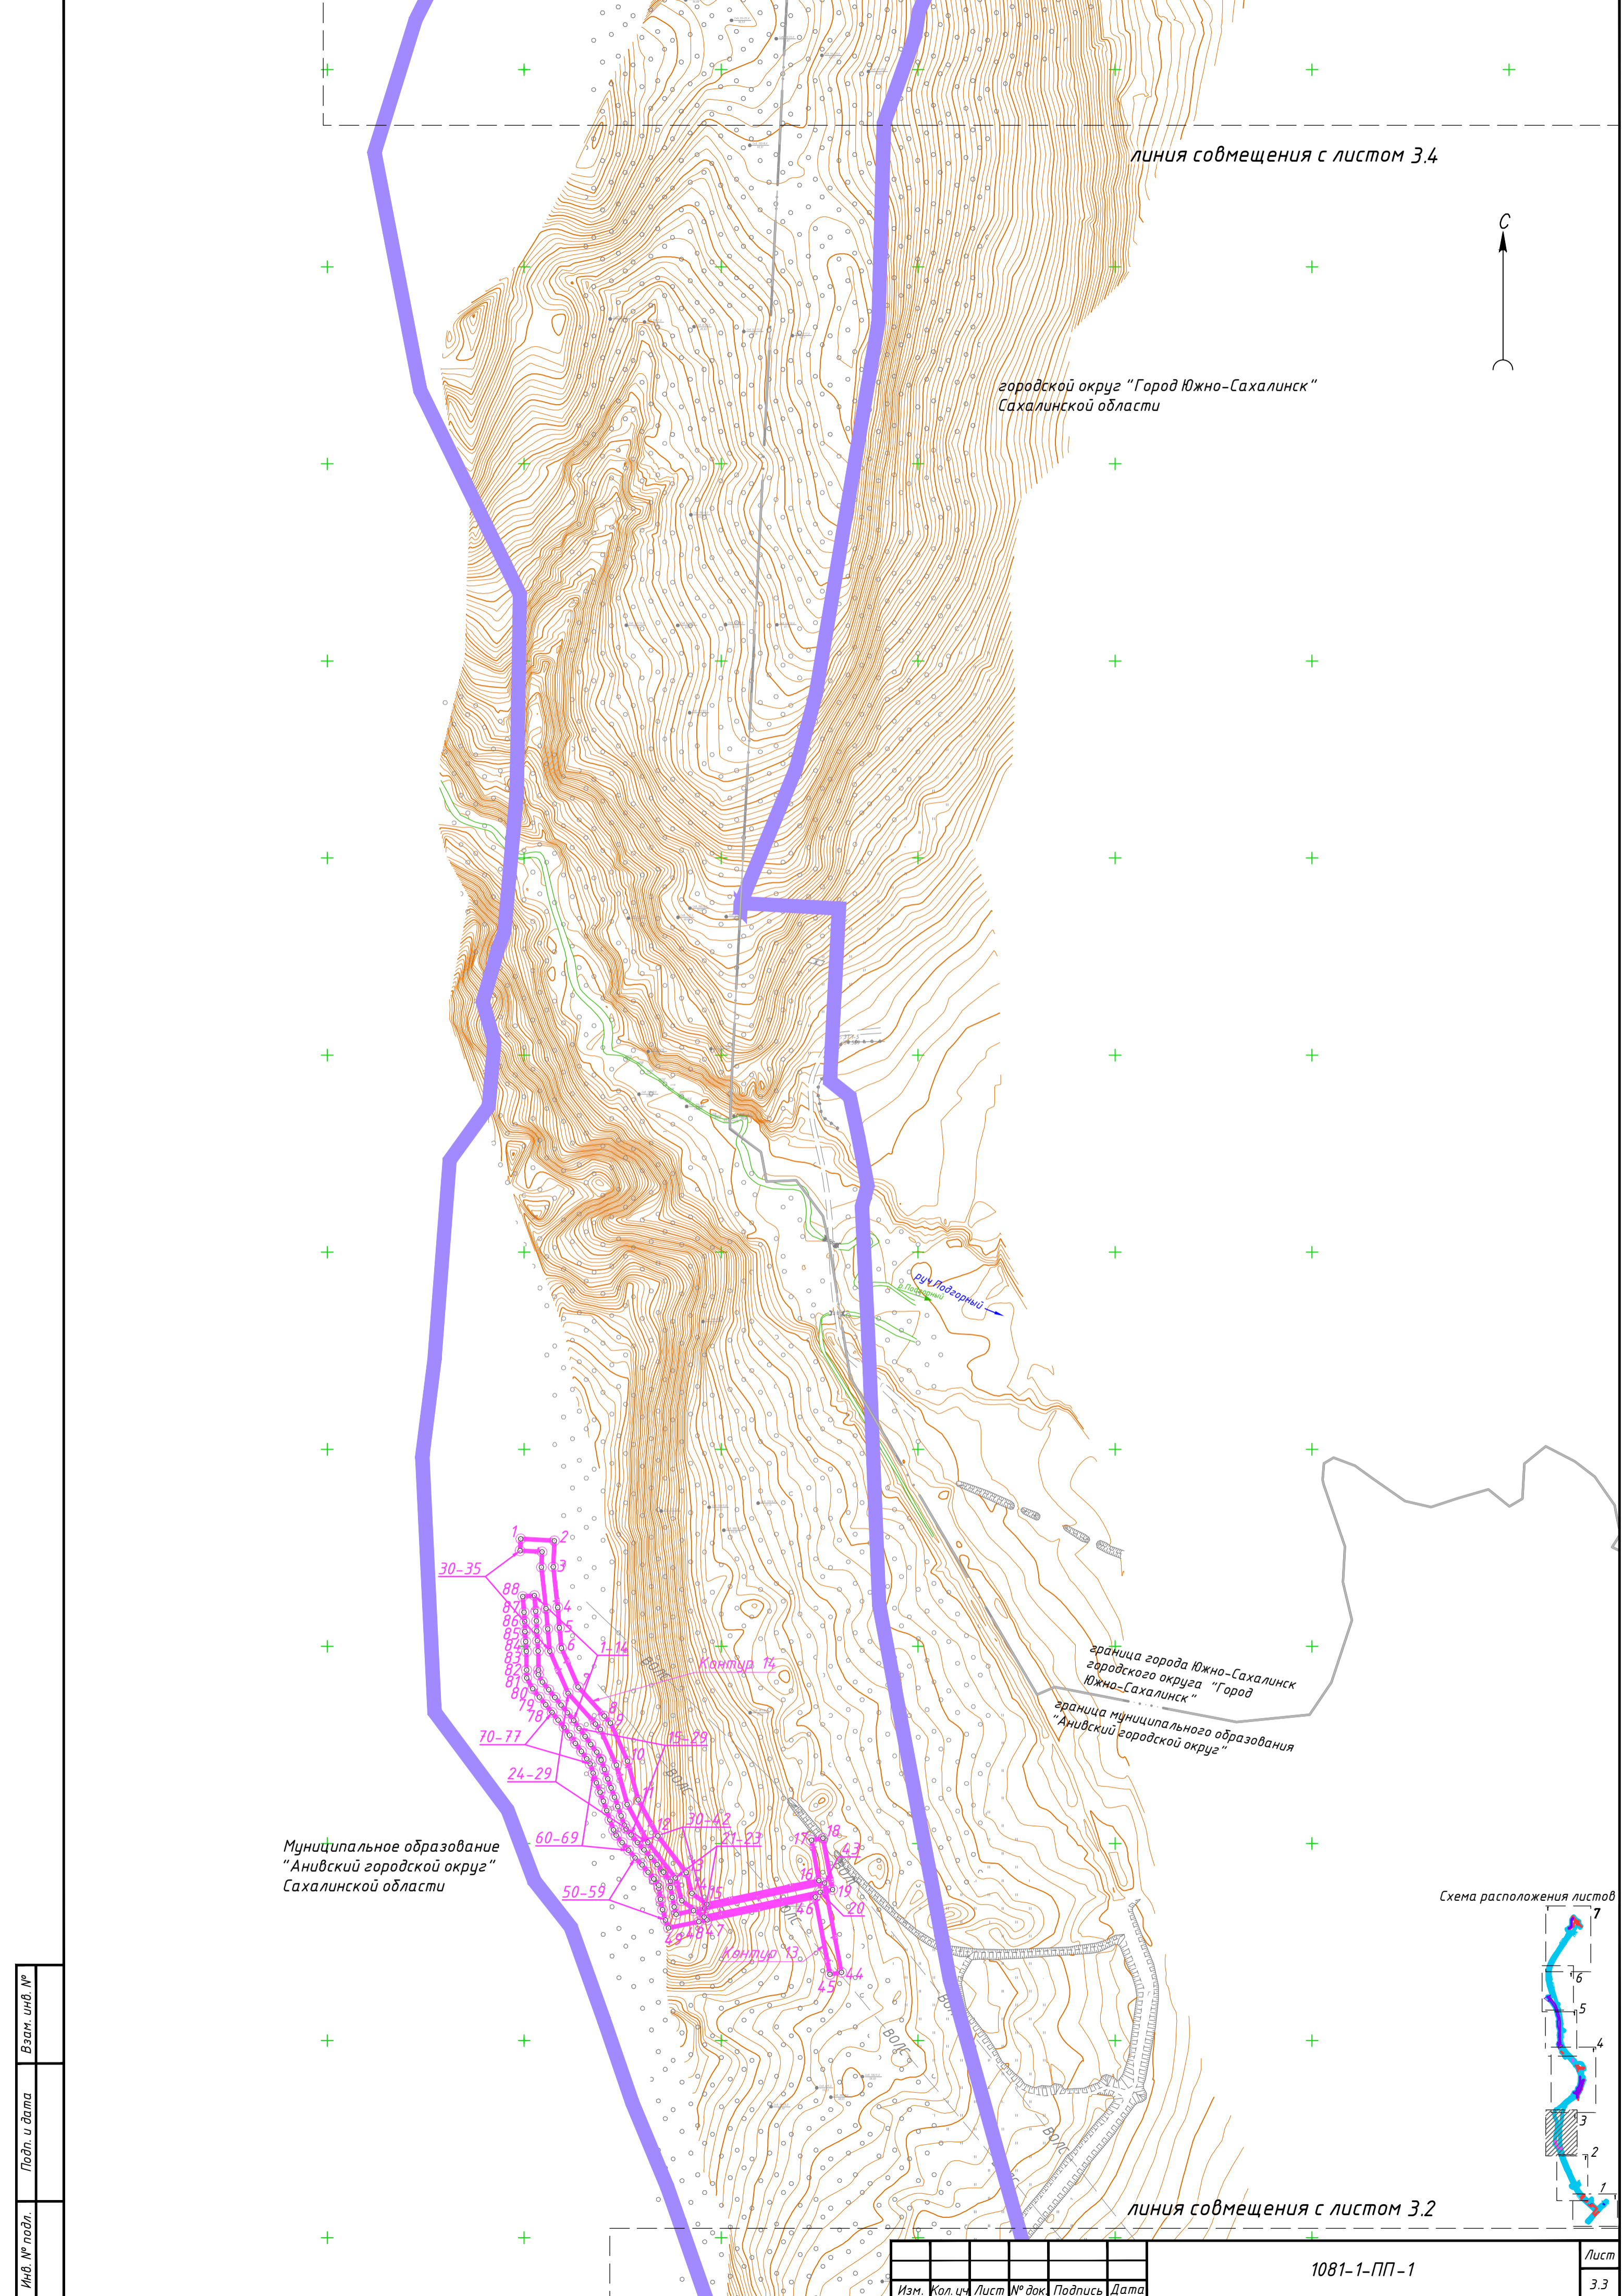

линия совмещения с листом 3.4


городской округ "Город Южно-Сахалинск"
Сахалинской области



граница города Южно-Сахалинск
городского округа "Город Южно-Сахалинск"
граница муниципального образования
"Анивский городской округ"

Муниципальное образование
"Анивский городской округ"
Сахалинской области

Схема расположения листов

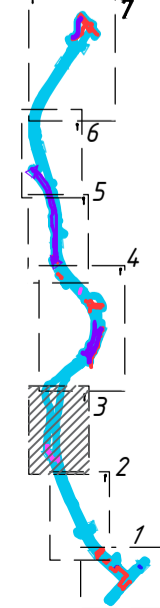

линия совмещения с листом 3.2

Инв. № подл.	Подп. и дата	Взам. инв. №

Изм.	Кол.уч.	Лист № док.	Подпись	Дата

1081-1-ПП-1

Лист
3.3



линия совмещения с листом 3.5

Муниципальное образование
"Анибский городской округ"
Сахалинской области

городской округ "Город
Южно-Сахалинск" Сахалинской
области

граница муниципального образования "Анибский городской округ"
граница города Южно-Сахалинск городского округа "Город Южно-Сахалинск"

линия совмещения с листом 3.3

Автомобильная дорога
1/1/1 "Пастышка"
Кладбищенский комплекс № 2)
ул. Памятная
(магистральная улица
разнозначного значения
регулируемого движения)

Автомобильная дорога
1/1/1 "Пастышка"
Кладбищенский комплекс № 2)

ул. Зеленый дубовар

ул. Кленовая


ул. Глобусная

р. Славута

ул. Германовская

связь на ул. Т.Я. Окулова

Схема расположения листов

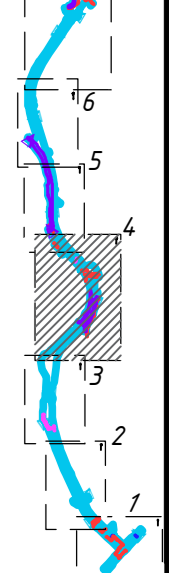


Изд. №	Взам. инв. №
Лист №	Лист №
Подп. и дата	Подпись и дата

Изм.	Кол. ч.	Лист	№ док.	Подпись	Дата

1081-1-ПП-1

Лист 3.4

Формат А1

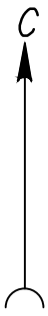

линия совмещения с листом 3.6

городской округ "Город
Южно-Сахалинск" Сахалинской
области

граница города Южно-Сахалинск городского округа "Город Южно-Сахалинск"

граница города Южно-Сахалинск городского округа "Город Южно-Сахалинск"


городской округ "Город
Южно-Сахалинск" Сахалинской
области

Муниципальное образование
"Анивский городской округ"
Сахалинской области

Муниципальное образование
"Анивский городской округ"
Сахалинской области

линия совмещения с листом 3.4

Схема расположения листов

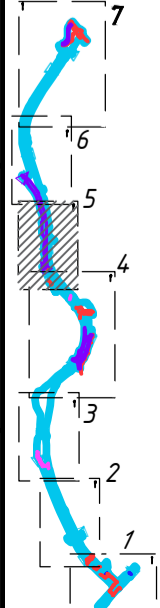

Инв. № подл. Подп. и дата. Взам. инв. №


1 2 3 4 5 6 7

Изм.	Кол.уч.	Лист	№ док.	Подпись	Дата


1081-1-ПП-1

Лист
3.5

Формат А2

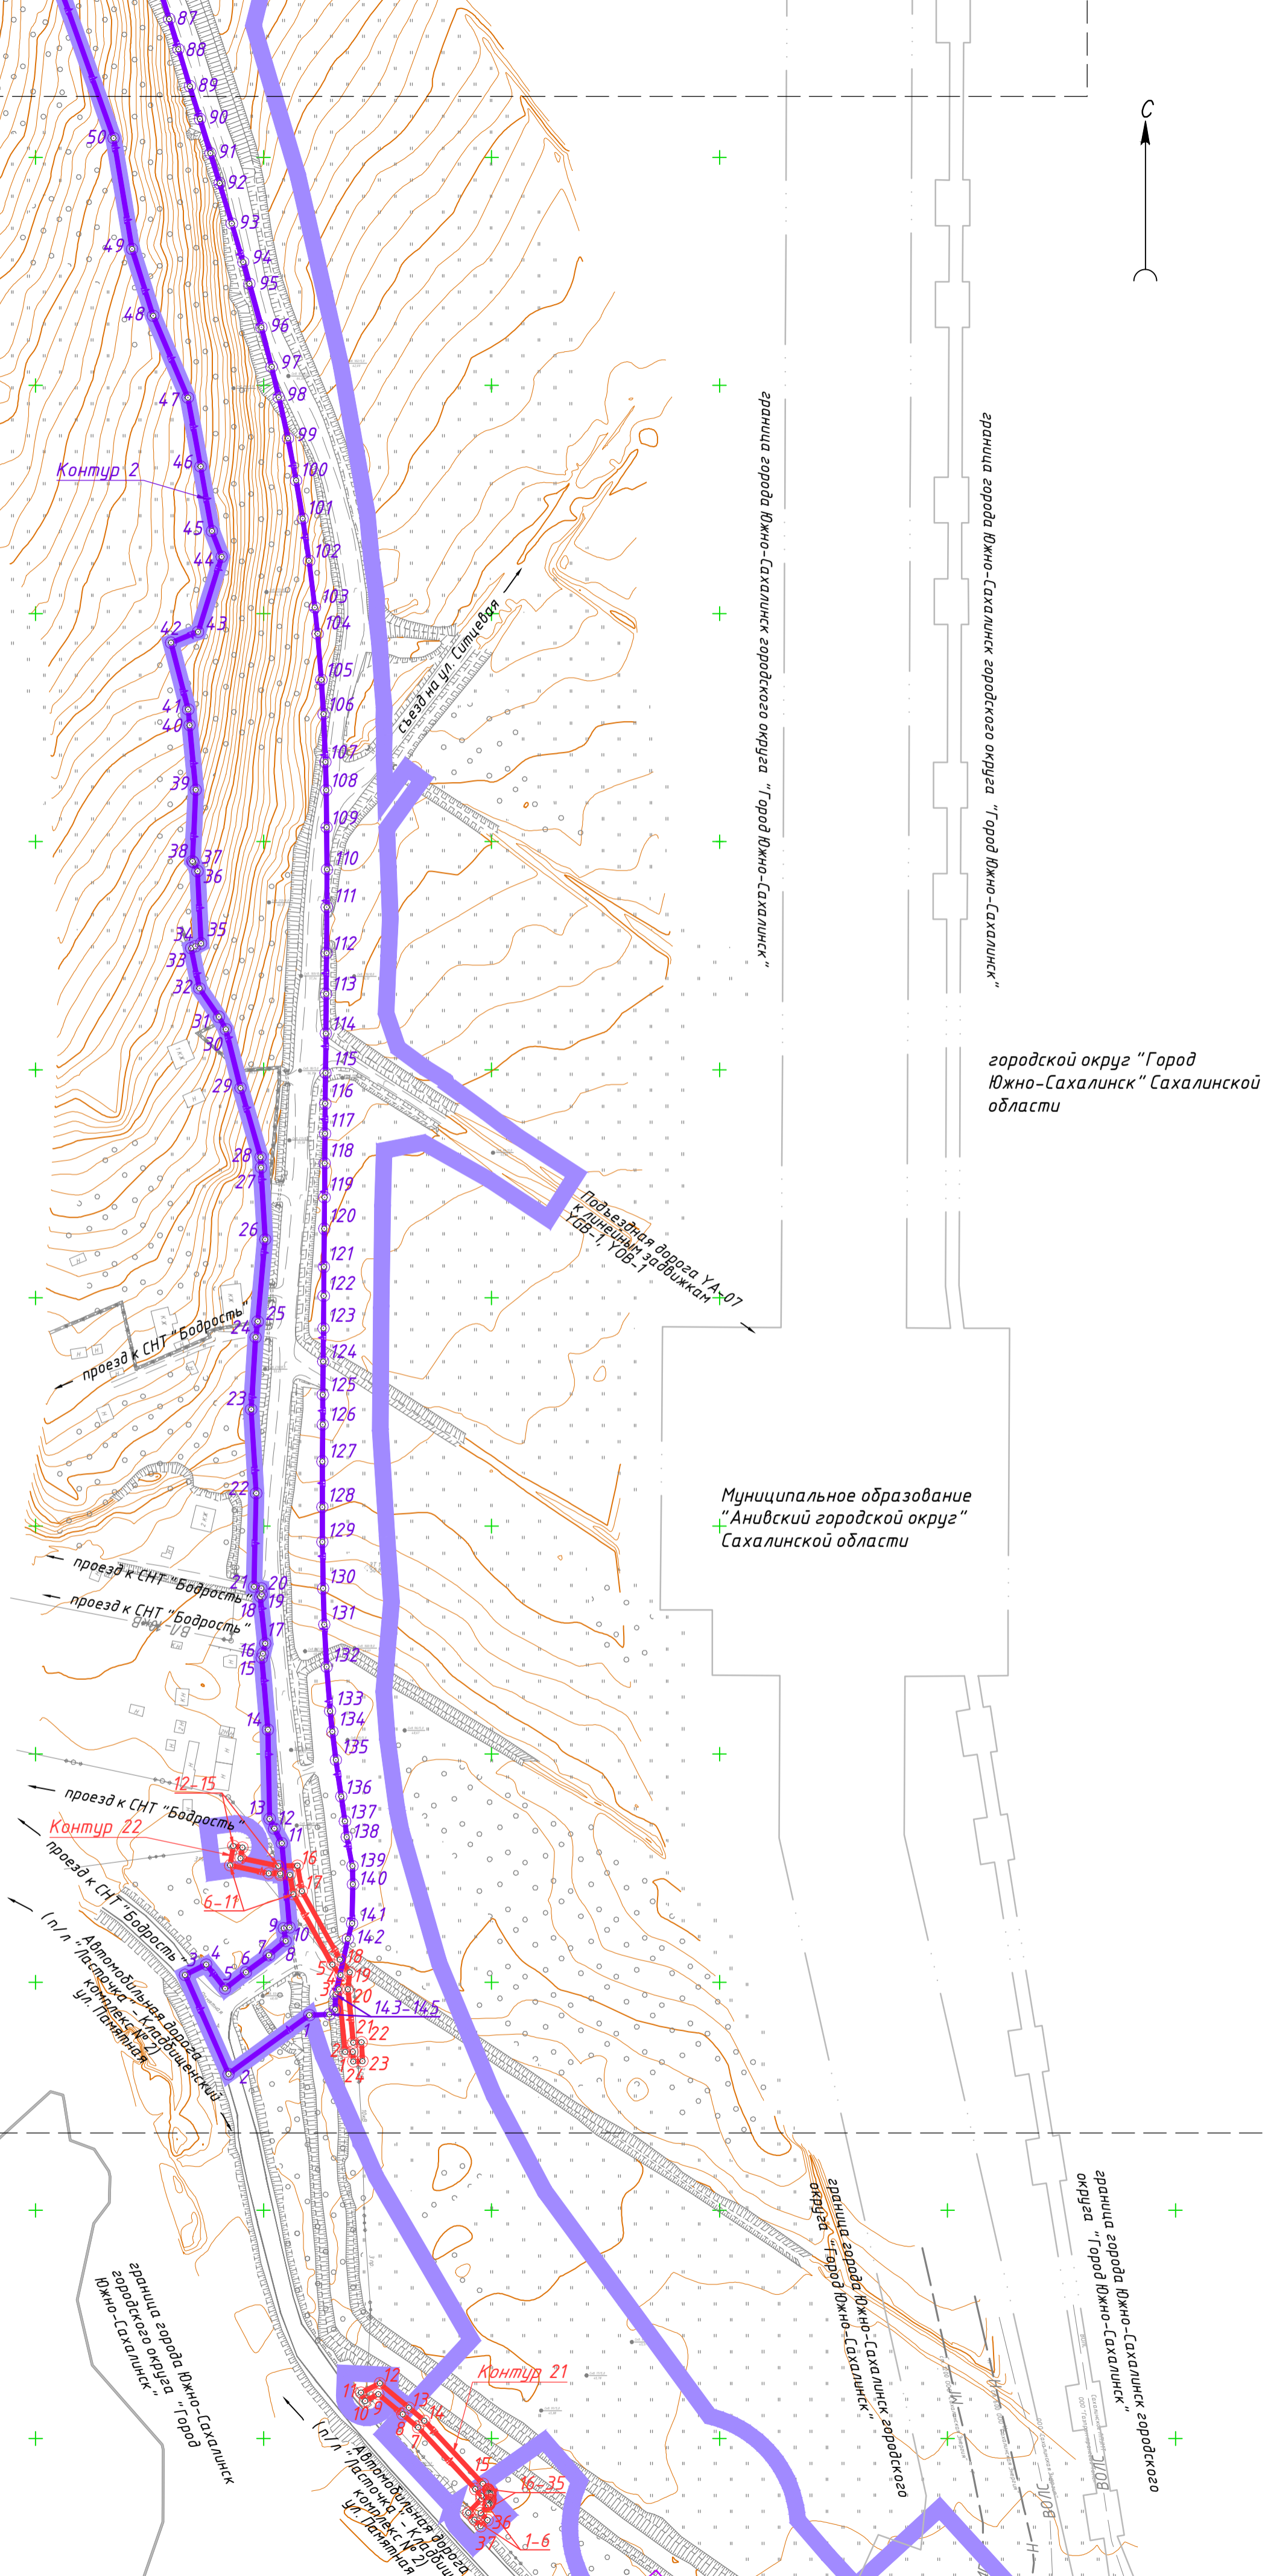

линия совмещения с листом 3.7

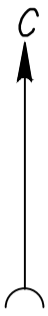

городской округ "Город
Южно-Сахалинск" Сахалинской
области

граница города Южно-Сахалинск городского округа "Город Южно-Сахалинск"
Муниципальное образование "Анивский городской
округ" Сахалинской области
граница города Южно-Сахалинск городского округа "Город Южно-Сахалинск"

городской округ "Город
Южно-Сахалинск" Сахалинской
области


проезд к СНТ "Звездочет"
"Светлячок"
"Метеоролог"

проезд к СНТ "Электрик"

Контур 2

линия совмещения с листом 3.5

Схема расположения листов

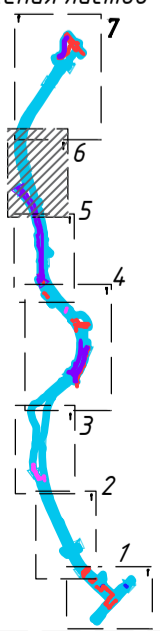

Инв. № подл.	Подп. и дата	Взам. инв. №

Изм.	Кол.уч.	Лист	№ док.	Подпись	Дата

1081-1-ПП-1


Лист
3.6

Формат А2



городской округе "Город Южно-Сахалинск"
Сахалинской области


городской округе "Город
Южно-Сахалинск" Сахалинской
области

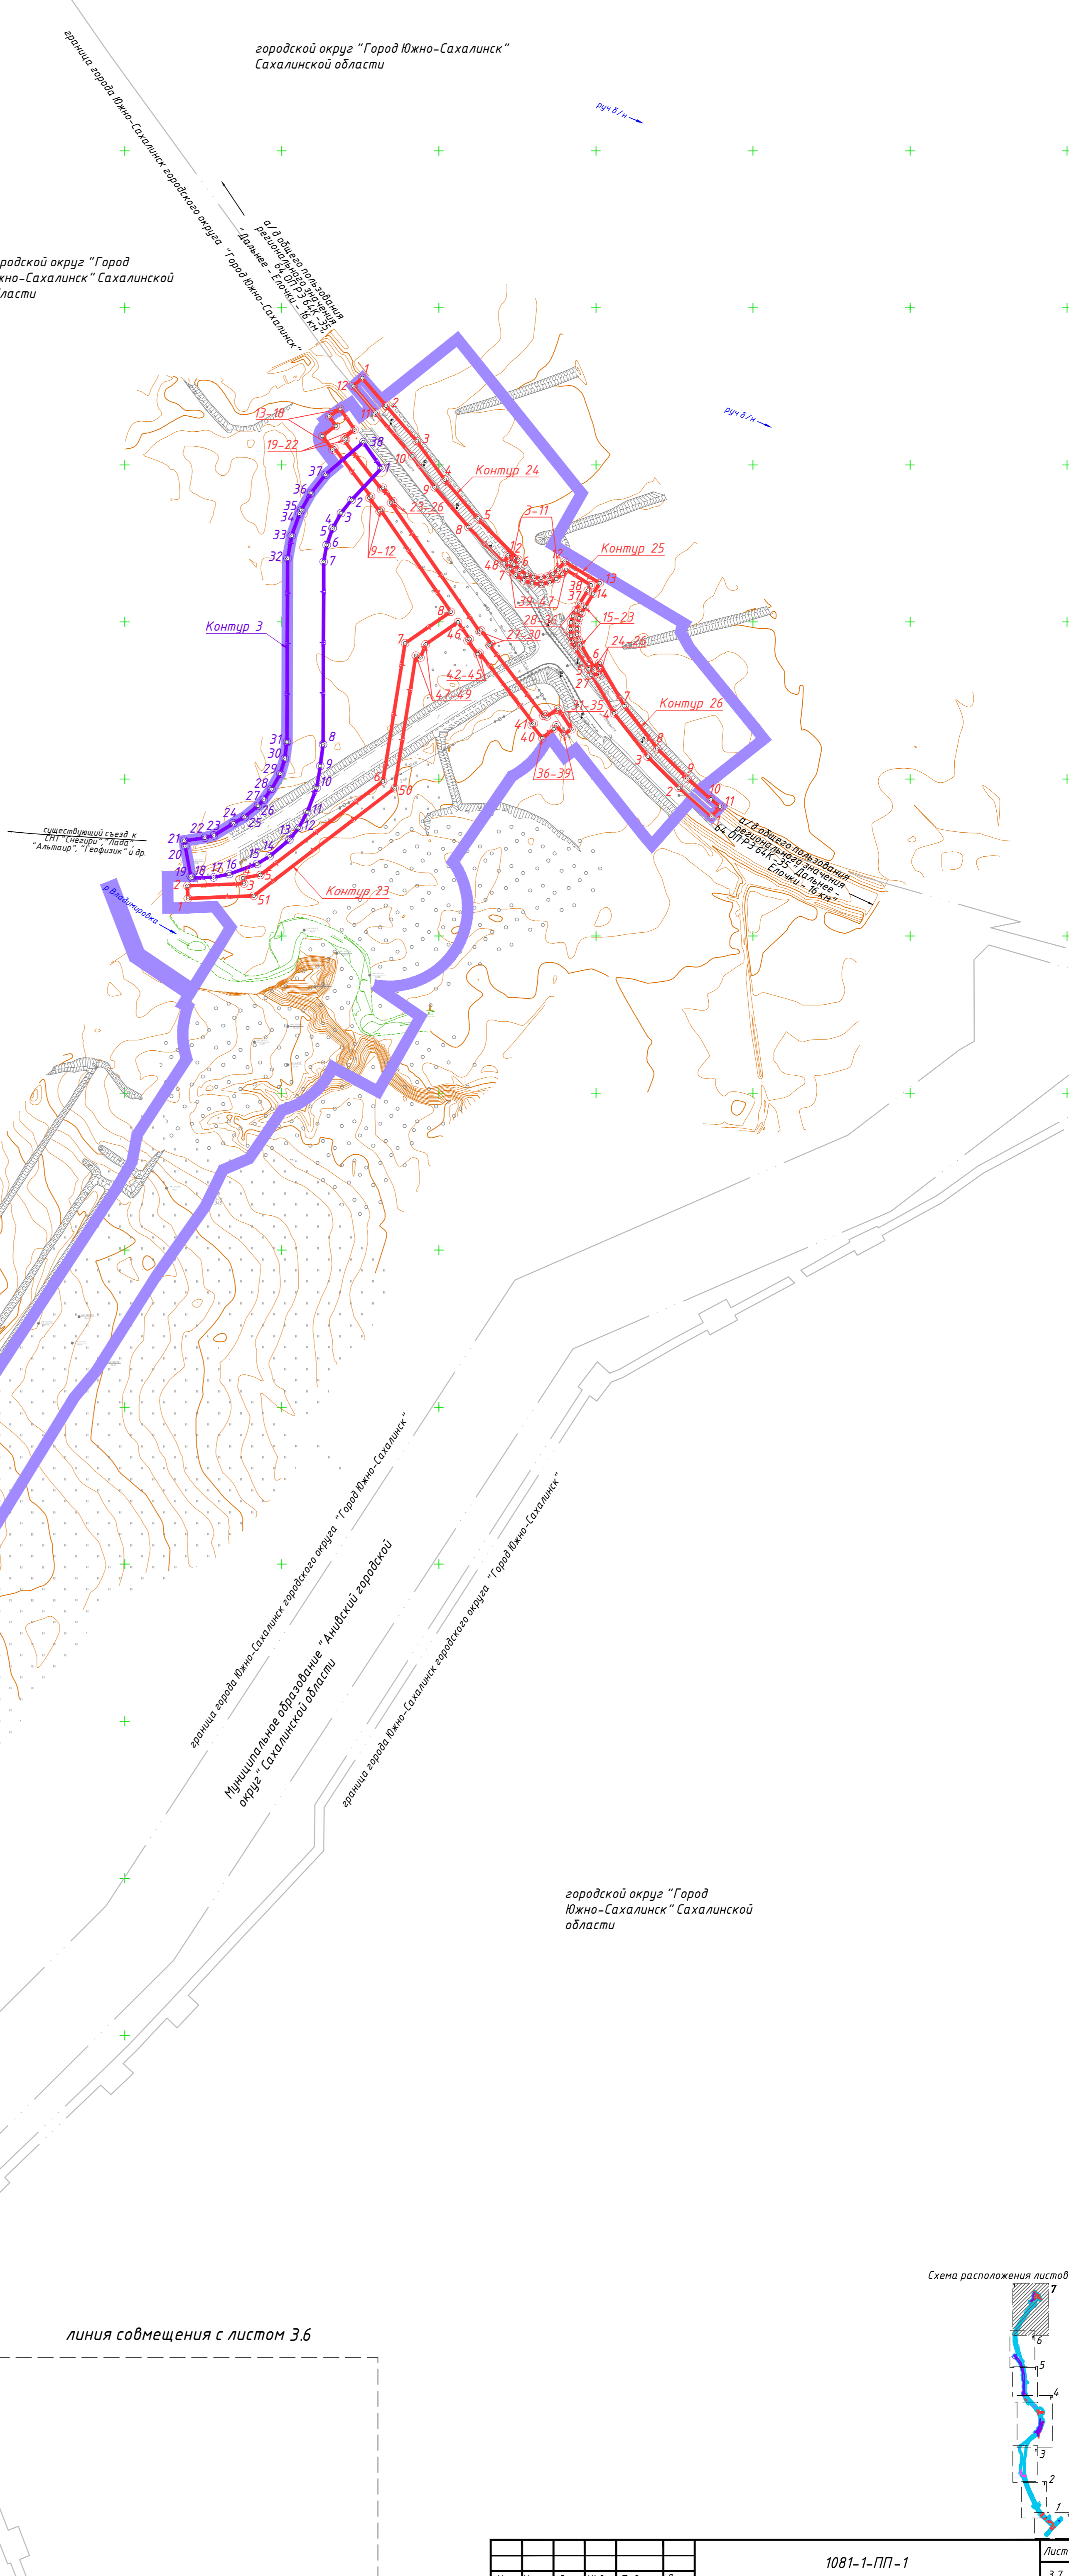

линия совмещения с листом 3.6

городской округе "Город
Южно-Сахалинск" Сахалинской
области

Схема расположения листов

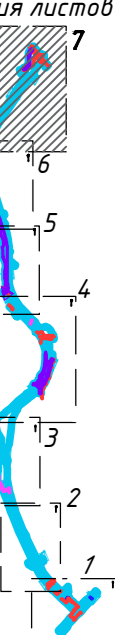

Изд. № град. План. и дата. Элект. шиф. №

Изм.	Кол.ч.	Лист	№ док.	Подпись	Дата

1081-1-ПП-1

Лист 3.7

Формат А1