СХЕМА ИСПОЛЬЗОВАНИЯ ТЕРРИТОРИИ, ПРАВА ПОЛЬЗОВАНИЯ ЗЕМЕЛЬНЫМИ УЧАСТКАМИ В ПЕРИОД РАЗРАБОТКИ ПРОЕКТА МЕЖЕВАНИЯ ТЕРРИТОРИИ М 1:1000

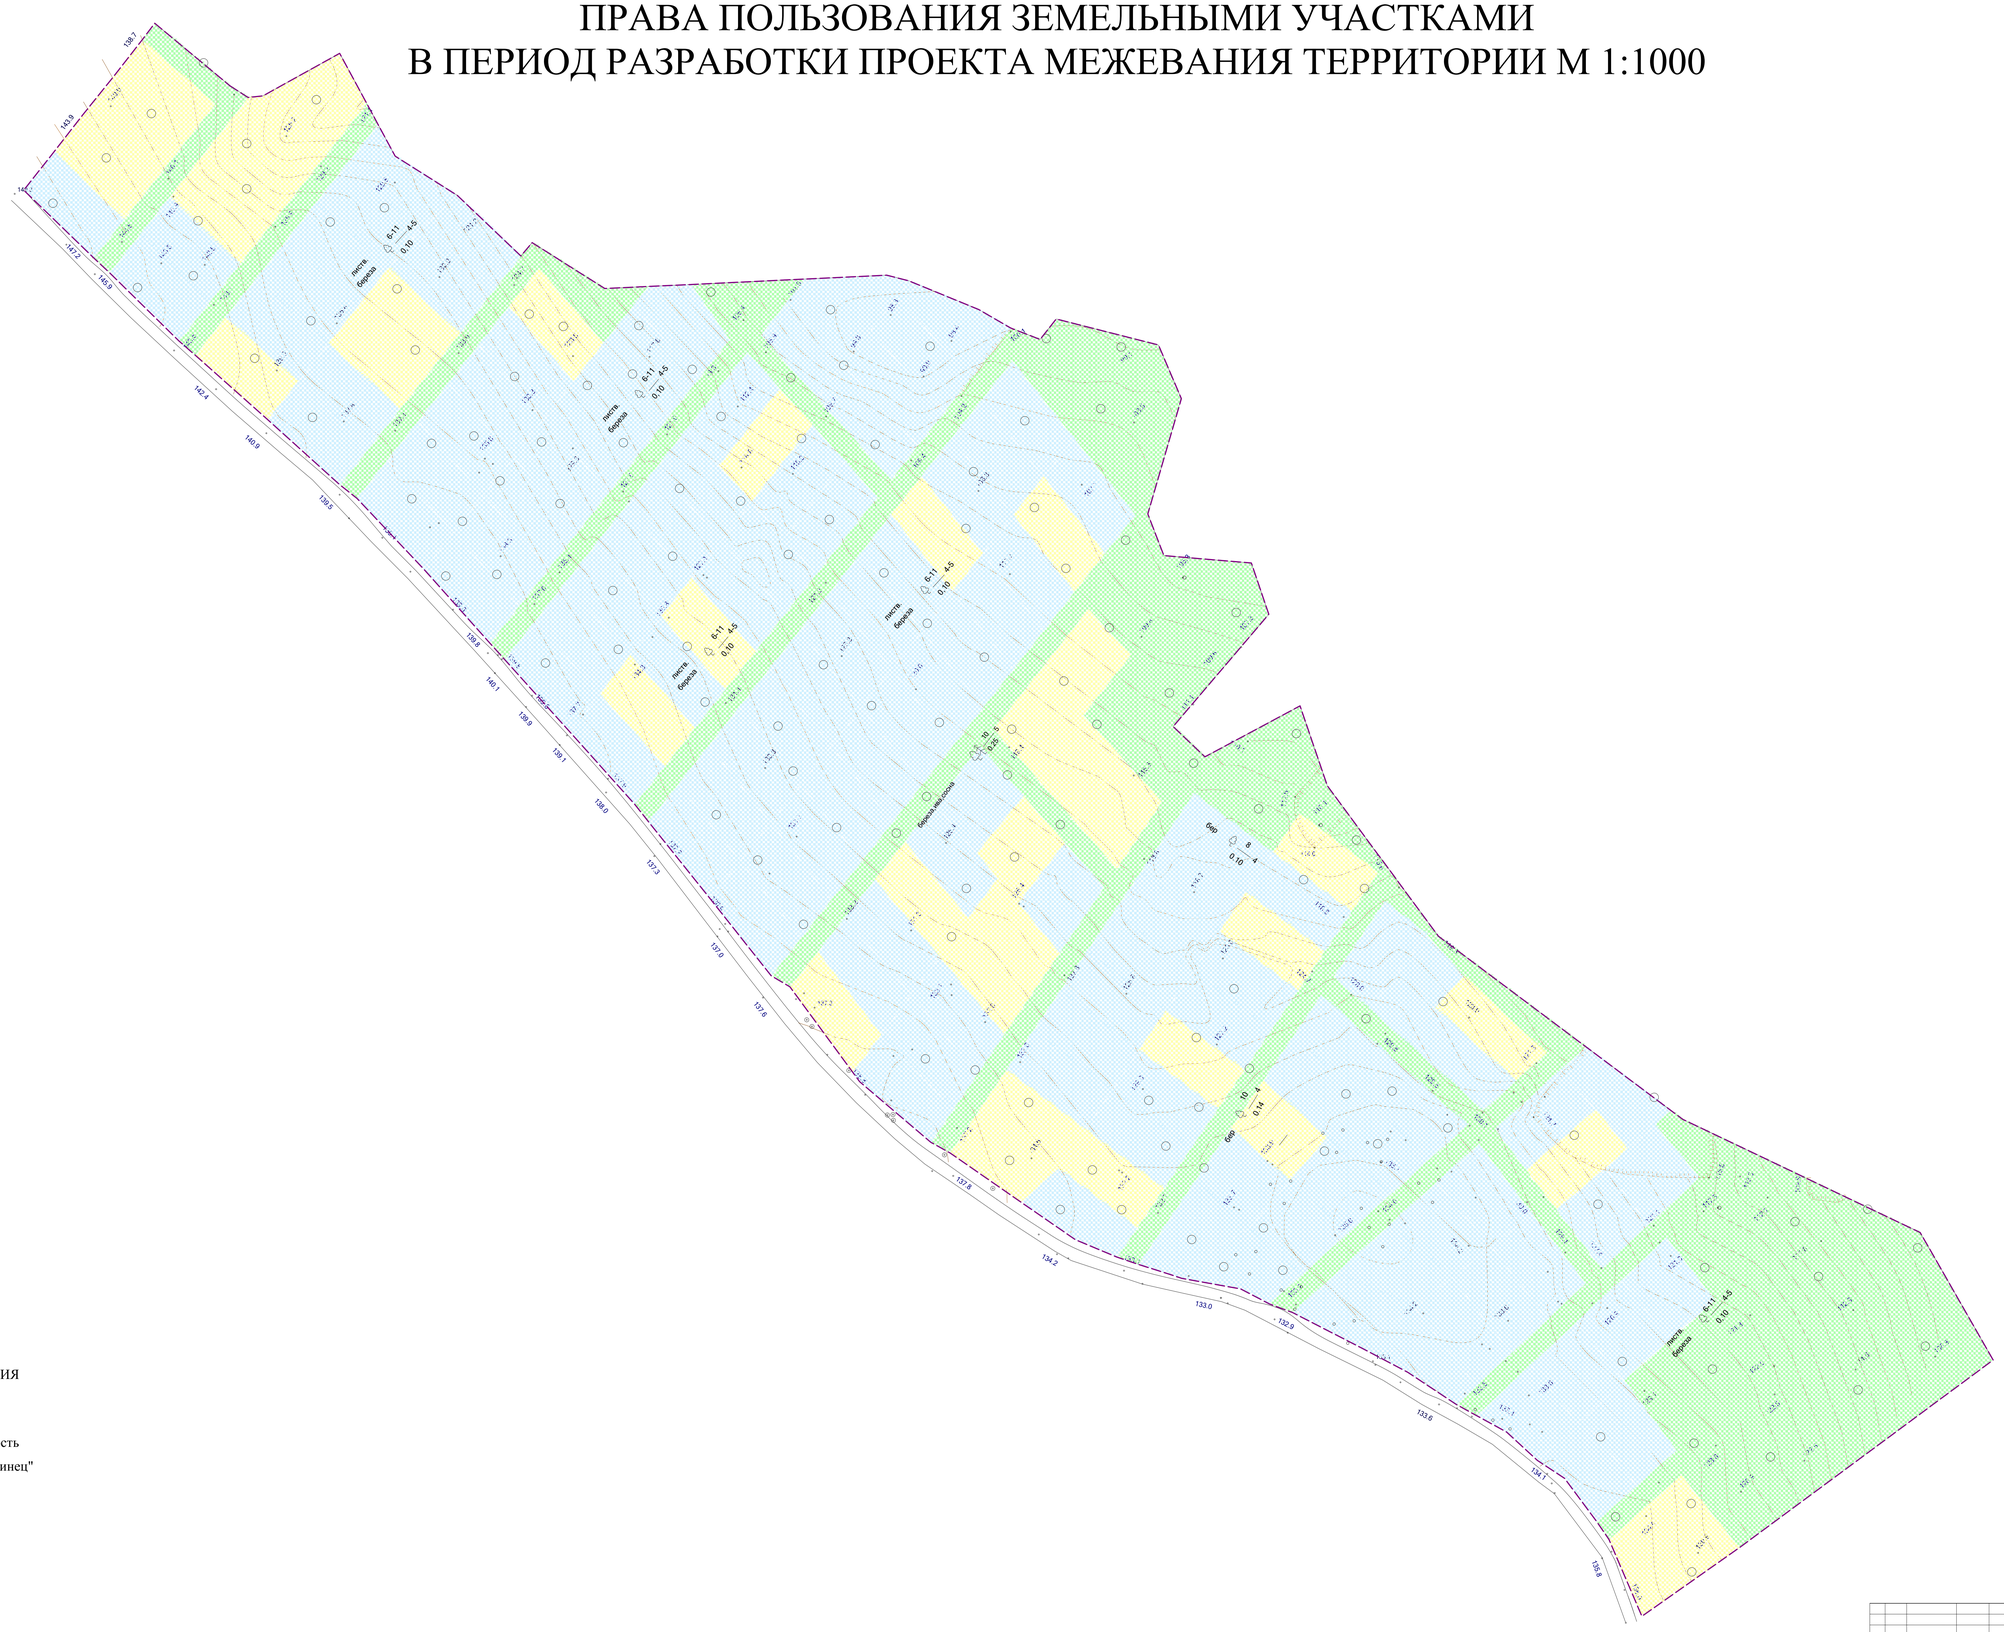

УСЛОВНЫЕ ОБОЗНАЧЕНИЯ

- Граница территории СНТ
- Горизонтали
- Муниципальная собственность
- Собственность СНТ "Сахалинец"
- Частная собственность

Изм	Кол.	№ докум.	Подп.	Дата	Проект планировки с проектом межевания территории садоводческого некоммерческого товарищества «Сахалинец»			
Разработ.		Марченко А.В.			МАТЕРИАЛЫ ПО ОБОСНОВАНИЮ ПРОЕКТА МЕЖЕВАНИЯ ТЕРРИТОРИИ	стадия	лист	листов
						Р	1	1
					СХЕМА ИСПОЛЬЗОВАНИЯ ТЕРРИТОРИИ, ПРАВА ПОЛЬЗОВАНИЯ ЗЕМЕЛЬНЫМИ УЧАСТКАМИ В ПЕРИОД РАЗРАБОТКИ ПРОЕКТА МЕЖЕВАНИЯ ТЕРРИТОРИИ М 1:1000	Кадастровый инженер Марченко А.В.		