
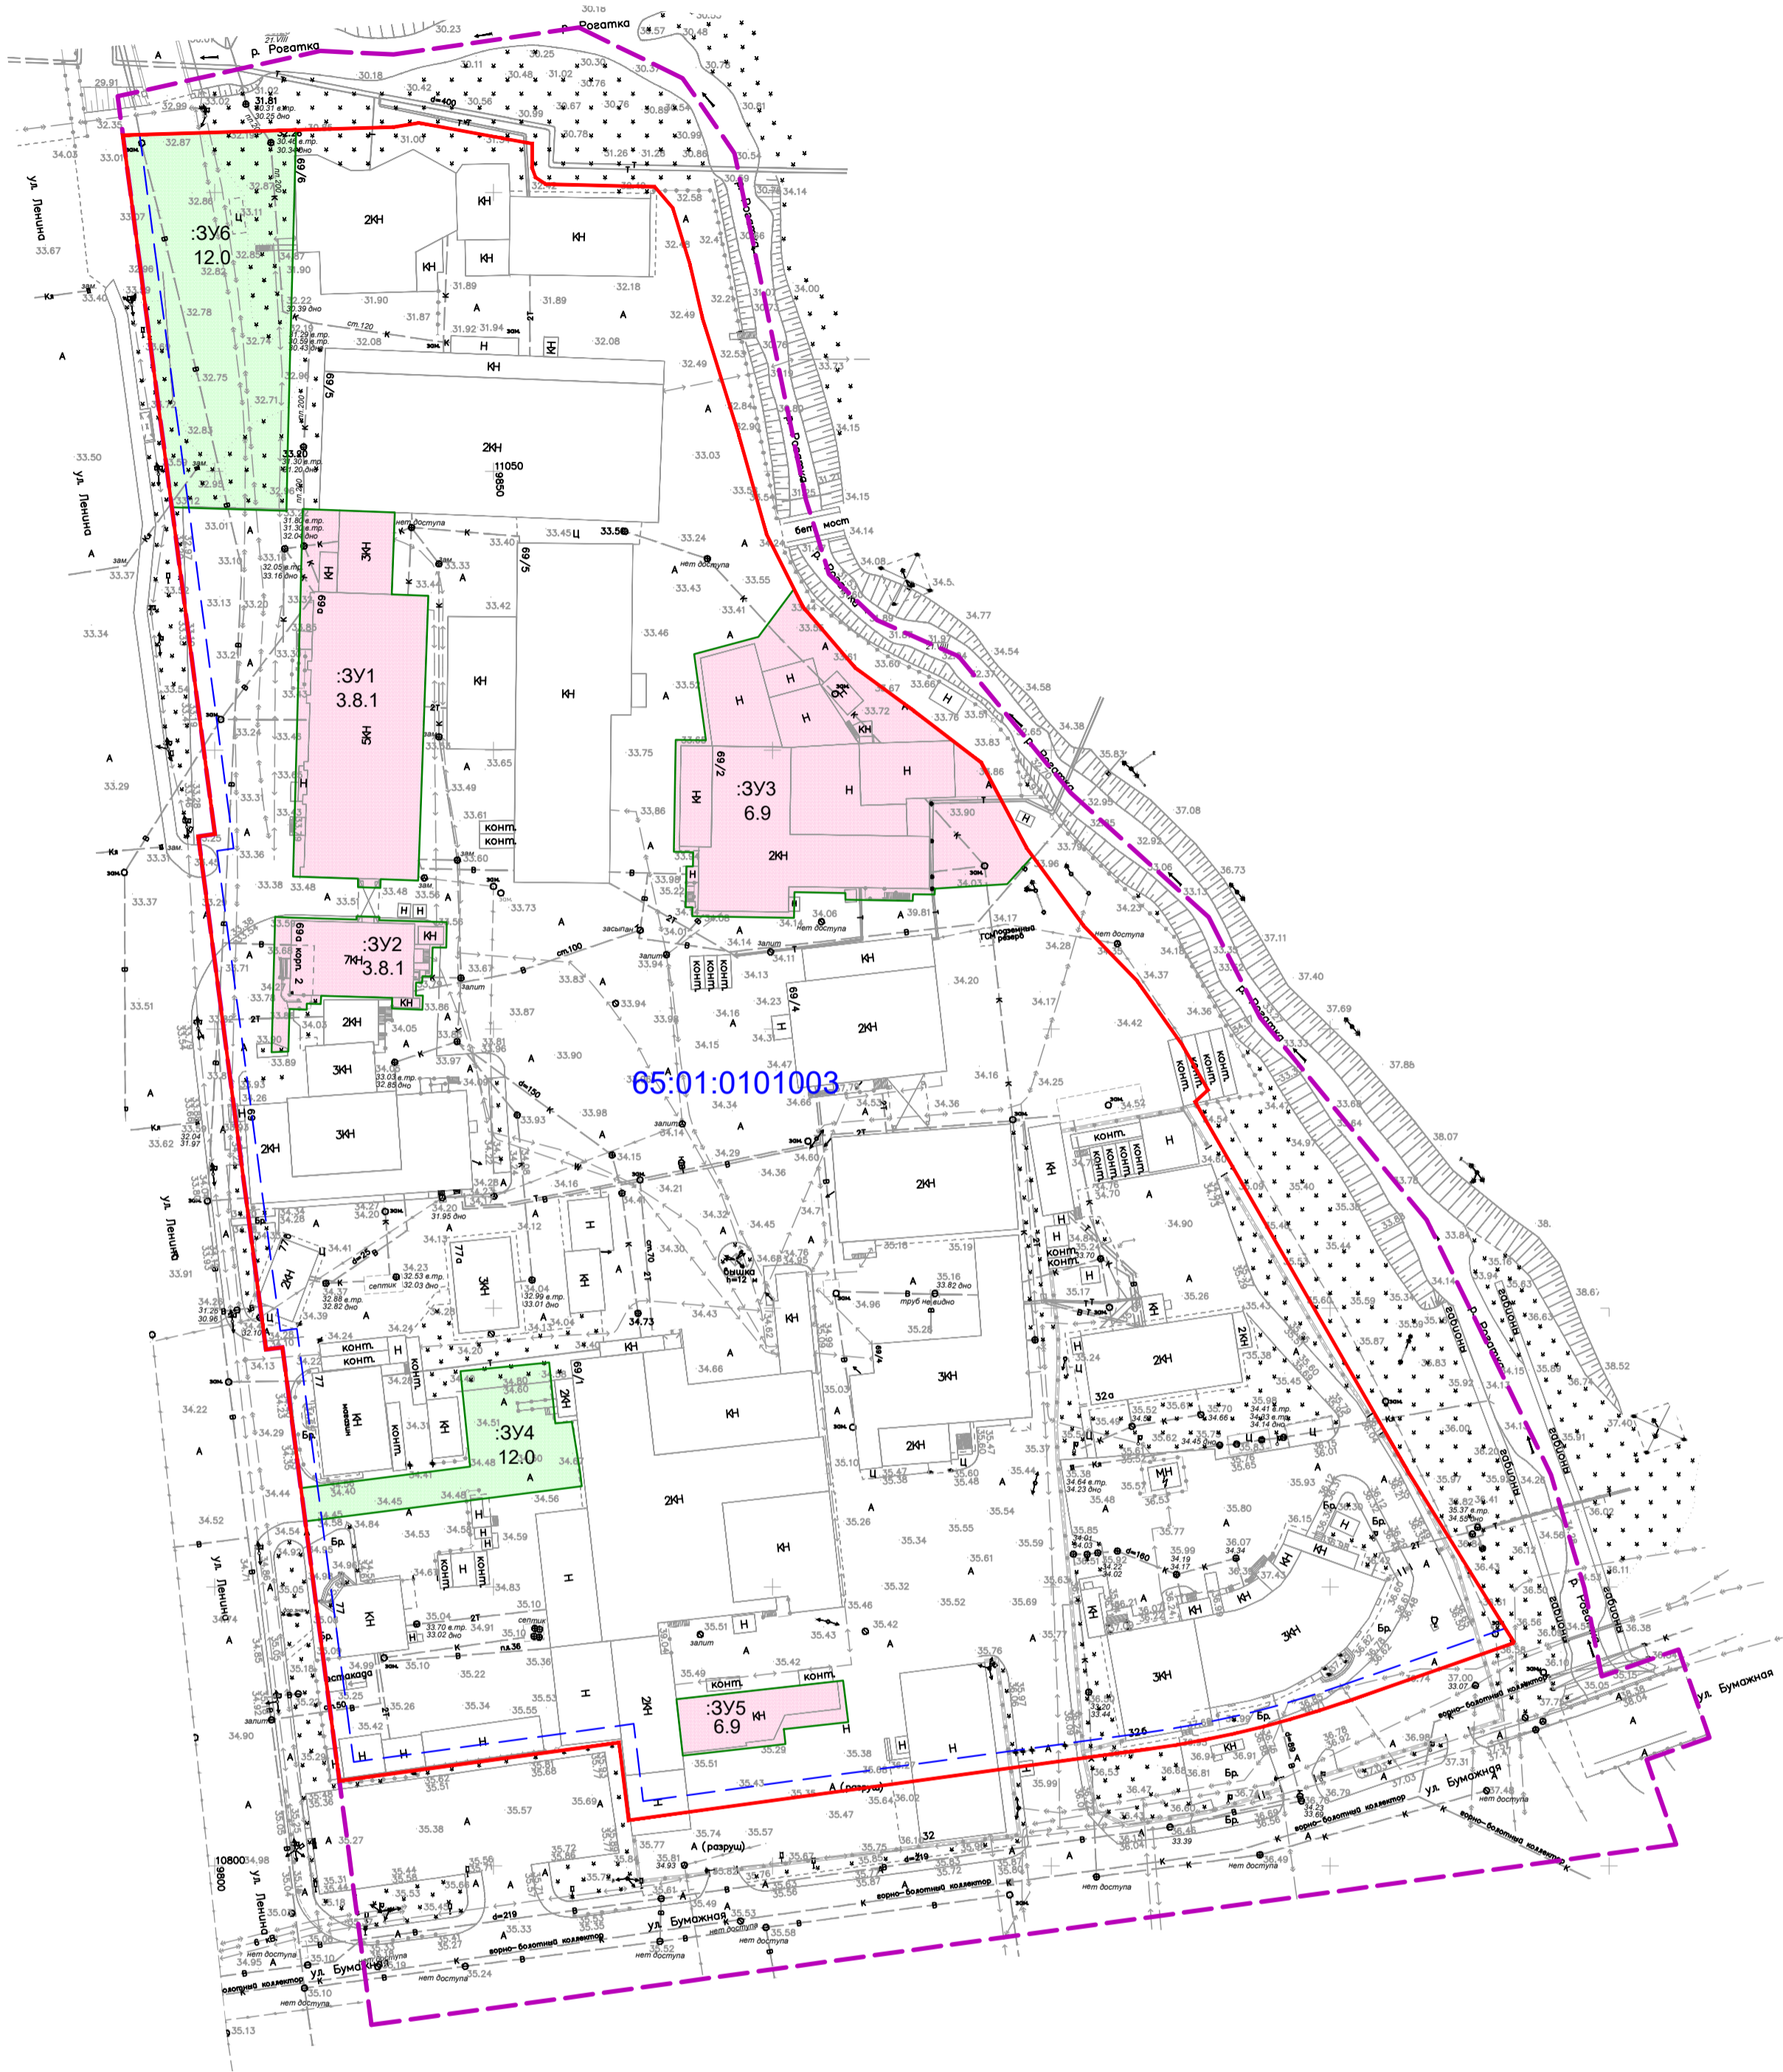


Проект планировки с проектом межевания территории в границах: ул.Ленина - ул.Бумажная - западная и южная границы реки Рогатка
Чертеж межевания территории (4 этап)

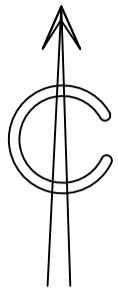

Условные графические обозначения:

- граница территории, в отношении которой подготовлен проект межевания;
- устанавливаемые красные линии (границы планируемых элементов планировочной структуры);
- линия отступа от красной линии в целях определения мест допустимого размещения зданий, строений и сооружений;
- граница образуемых земельных участков;
- граница образуемых земельных участков, которые после образования будут относиться к территориям общего пользования;
- :ЗУ1 - условный номер земельного участка;
- 12.0 - вид разрешенного использования земельного участка;

65:01:0101003 - кадастровый номер квартала.

M 1:1000

					65-11.02-2022-ПМТ		
					Проект планировки с проектом межевания территории в границах: ул.Ленина - ул.Бумажная - западная и южная границы реки Рогатка		
Изм.	Кол.уч.	Лист N док.	Подп.	Дата	Утверждаемая часть		
ГИП		Елисеенко А.Ю.		2022			
					ПМ	4	
Разработал	Елисеенко А.Ю.				Чертеж межевания территории 4 этап		
Н.контроль	Елисеенко А.Ю.						
					ИП Елисеенко Е.А. г. Южно-Сахалинск		

Копировал

Формат А2