
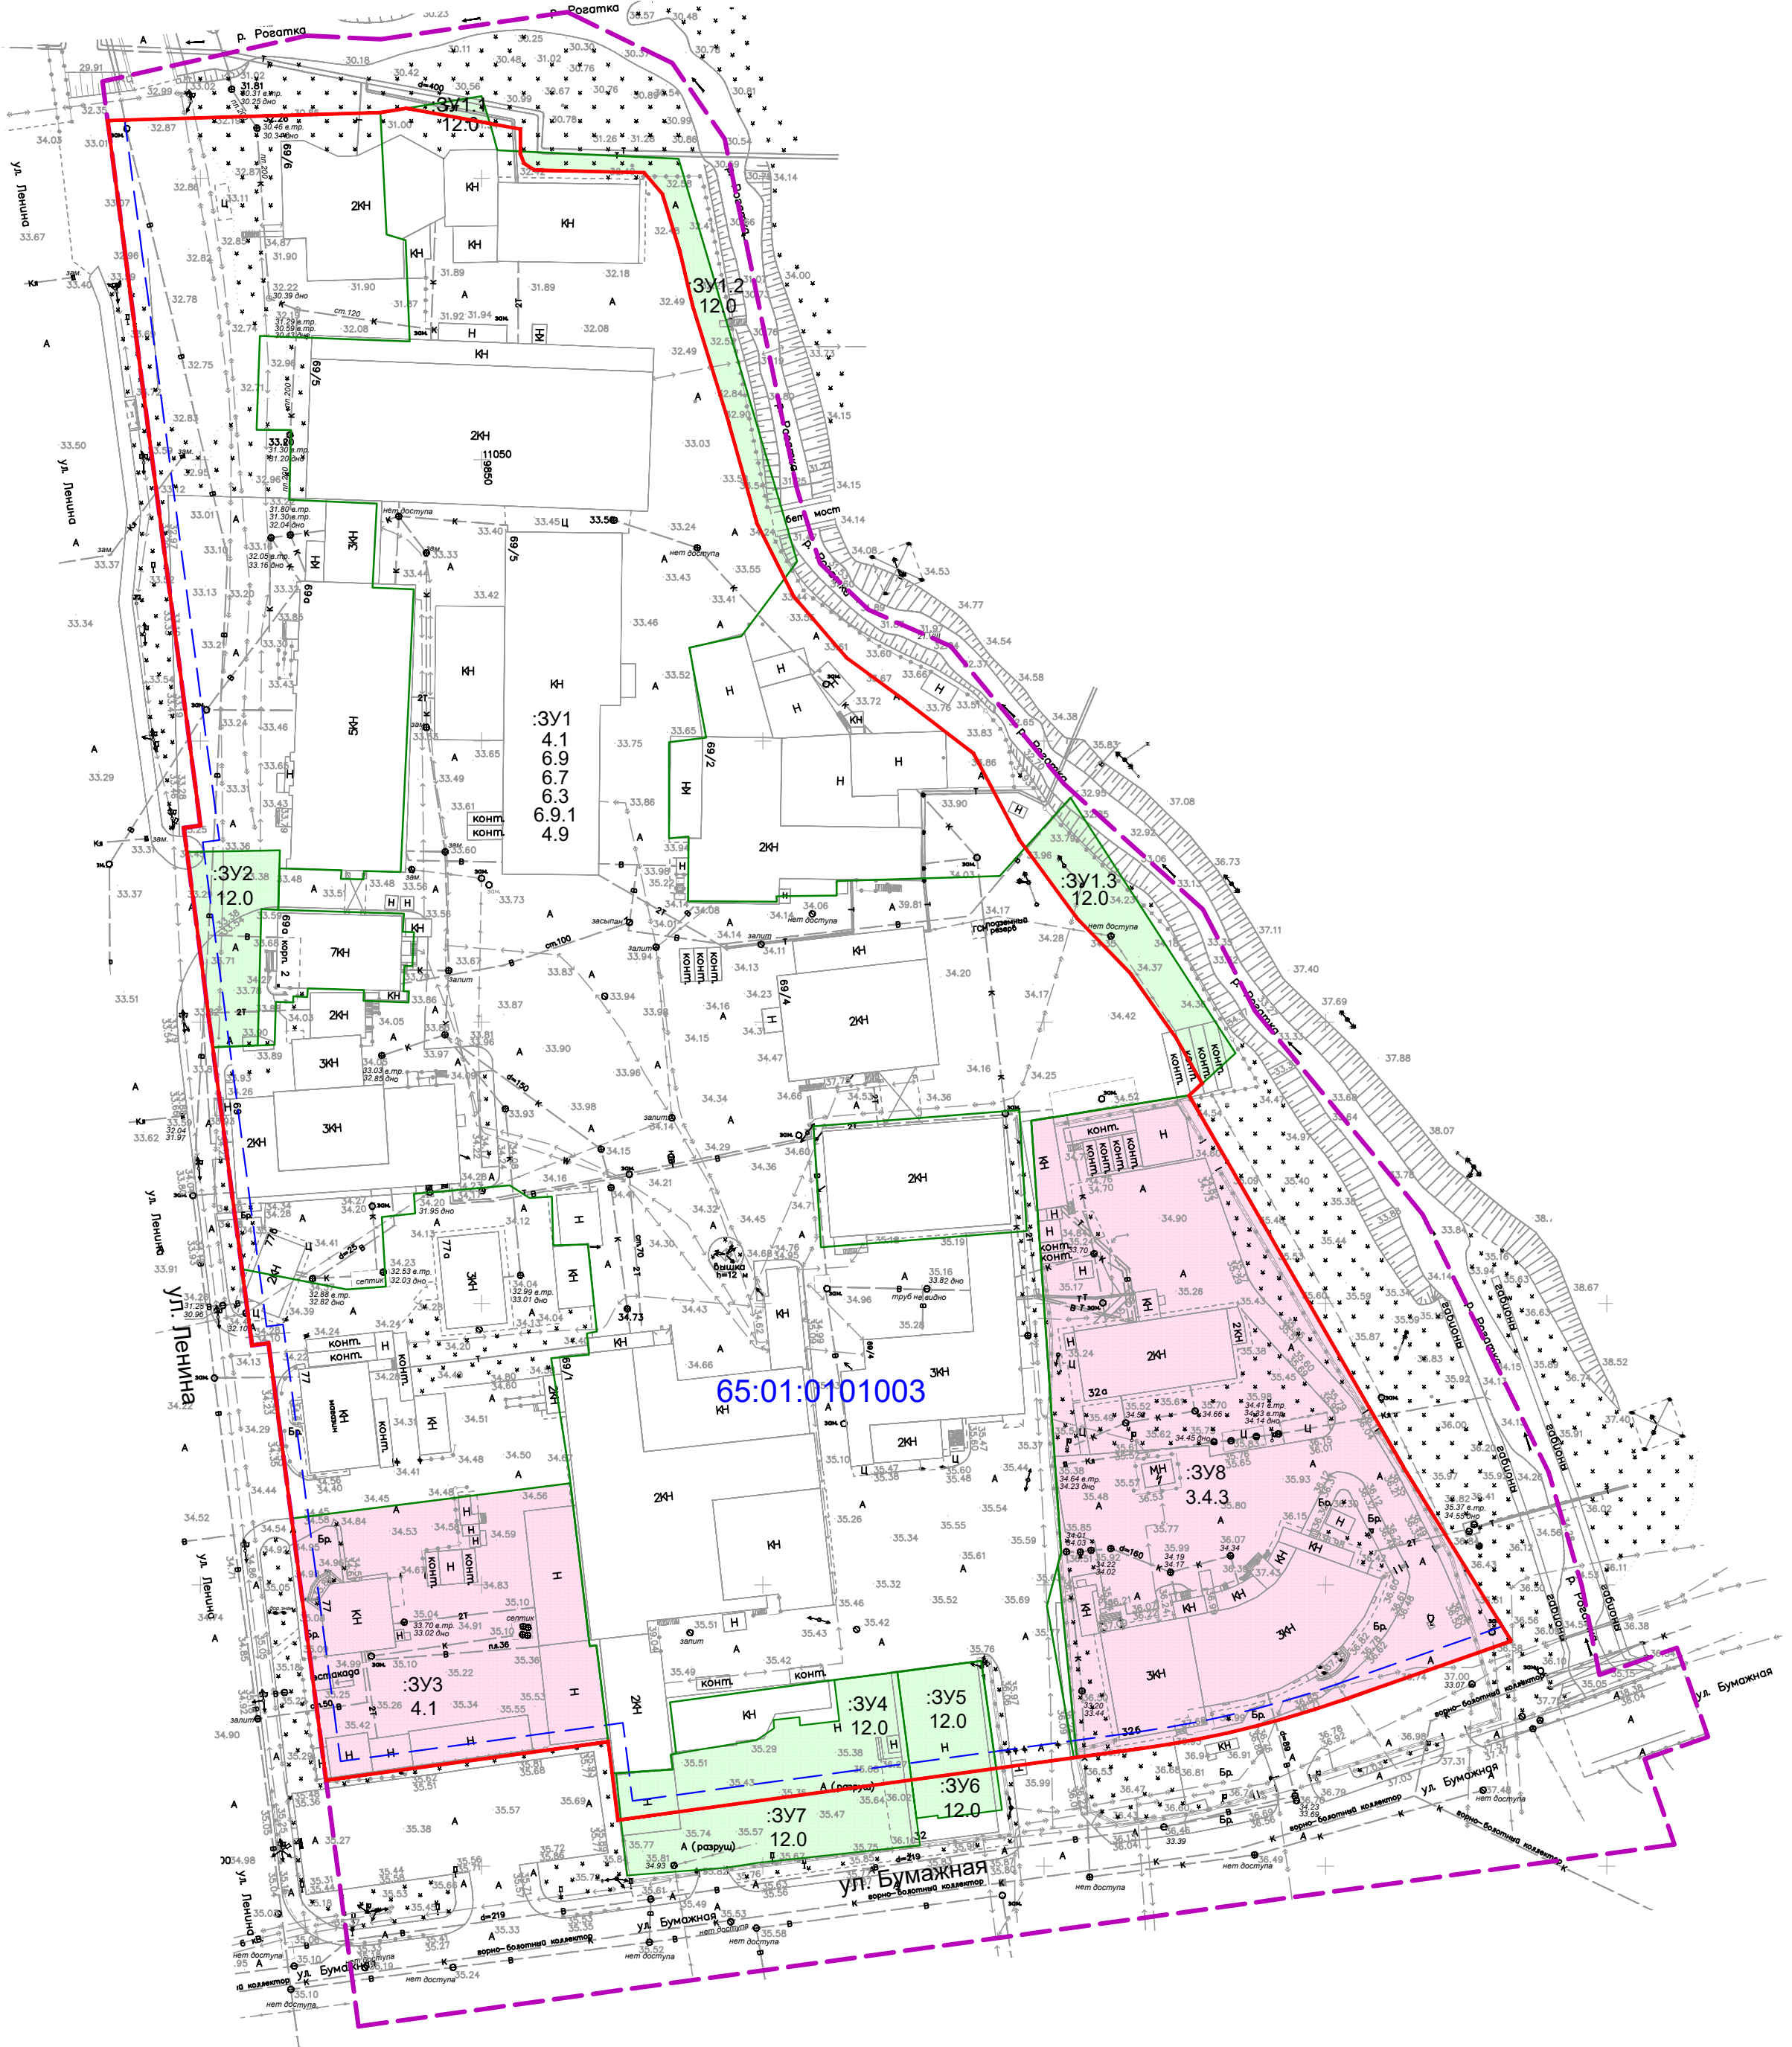


Проект планировки с проектом межевания территории в границах: ул.Ленина - ул.Бумажная - западная и южная границы реки Рогатка
Чертеж межевания территории (2 этап)

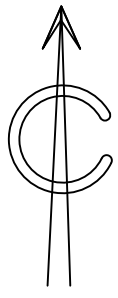

Условные графические обозначения:

- граница территории, в отношении которой подготовлен проект межевания;
- устанавливаемые красные линии (границы планируемых элементов планировочной структуры);
- линия отступа от красной линии в целях определения мест допустимого размещения зданий, строений и сооружений;
- граница образуемых земельных участков;
- граница образуемых земельных участков, которые после образования будут относиться к территориям общего пользования;
- :ЗУ1
12.0 - условный номер земельного участка;
- вид разрешенного использования земельного участка;

65:01:0101003 - кадастровый номер квартала.

M 1:1000

					65-11.02-2022-ПМТ		
					Проект планировки с проектом межевания территории в границах: ул.Ленина - ул.Бумажная - западная и южная границы реки Рогатка		
Изм.	Кол.уч.	Лист	№ док.	Подп.	Дата		
ГИП		Елисеенко А.Ю.			2022		
						Утверждаемая часть	
						Стадия	Лист
						ПМ	2
						Листов	
						ИП Елисеенко Е.А. г. Южно-Сахалинск	
						Формат А2	