



Общество с ограниченной ответственностью
«МосОблТрансПроект»

Ассоциация «Национальный альянс проектировщиков «ГлавПроект»
Регистрационный номер в реестре членов: 061014/350
Дата регистрации в реестре 06.10.2014

Заказчик: АО «РОСЖЕЛДОРПРОЕКТ»

«Реконструкция моста на 63 км ПК9 линии
Корсаков – Ноглики Дальневосточной железной
дороги» в рамках реализации программы
«Переустройство Сахалинской железной дороги
на общесетевую ширину колеи (1520 мм)»

ПРОЕКТ ПЛАНИРОВКИ ТЕРРИТОРИИ

Основная часть

Раздел 1

«Проект планировки территории. Графическая часть»

8324-31/16-ПП1

Том 1

Изм	№ док.	Подп.	Дата



Общество с ограниченной ответственностью
«МосОблТрансПроект»

Ассоциация «Национальный альянс проектировщиков «ГлавПроект»
Регистрационный номер в реестре членов: 061014/350
Дата регистрации в реестре 06.10.2014

Заказчик: АО «РОСЖЕЛДОРПРОЕКТ»

«Реконструкция моста на 63 км ПК9 линии Корсаков – Ноглики
Дальневосточной железной дороги» в рамках реализации
программы «Переустройство Сахалинской железной дороги на
общесетевую ширину колеи (1520 мм)»

ПРОЕКТ ПЛАНИРОВКИ ТЕРРИТОРИИ

Основная часть

Раздел 1

«Проект планировки территории. Графическая часть»

8324-31/16-ПП1

Том 1

Начальник управления ИРД

подпись

Гурьков Ю.В.
фамилия

Главный инженер проекта

подпись





Кураксин С.А.
фамилия

Изм	№ док.	Подп.	Дата

СОДЕРЖАНИЕ РАЗДЕЛА

2

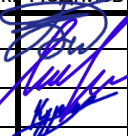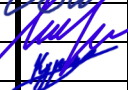Обозначение	Наименование	Примечание
8324-31/16-ПП1-С	Содержание раздела	2
8324-31/16-СП	Состав проекта	3
8324-31/16-ПП1	Гарантийная запись	4
8324-31/16-ПП1	Графическая часть:	
8324-31/16-ПП1, лист 1	Чертеж красных линий. М 1:1000	5
8324-31/16-ПП1, лист 2	Чертеж границ зон планируемого размещения линейного объекта М 1:1000	6

Взам. инв. №	Подпись и дата							8324-31/16-ПП1-С			
		Изм.	Кол.уч	Лист	№ док.	Подпись	Дата				
Инв. №подл.		Разработал	Бирюков		07.08.18	Реконструкция моста 63 км на ПК9 линии Корсаков – Ноглики Дальневосточной железной дороги Содержание раздела.			Стадия	Лист	Листов
		Проверил	Моисеева		07.08.18				ПП	1	1
		ГИП	Кураксин		07.08.18				 «Общество с ограниченной ответственностью «МосОблТрансПроект»		

Основная часть проекта планировки территории

8324-31/16-СП

Реконструкция моста 63 км на ПК9
линии Корсаков – Ноглики
Дальневосточной железной дороги
Состав проекта.





«МосОблТрансПроект»


ГАРАНТИЙНАЯ ЗАПИСЬ

Проект планировки территории объекта «Реконструкция моста 63 км на ПК9 линии Корсаков – Ноглики Дальневосточной железной дороги» в рамках реализации программы «Переустройство Сахалинской железной дороги на общесетевую ширину колеи (1520 мм)» выполнен в соответствии с государственными нормами, правилами, стандартами, исходными данными, а также техническими условиями и требованиями, выданными органами государственного надзора и заинтересованными организациями.

Главный инженер проекта _____  С.А. Кураксин

Взам. инв. №	
Подпись и дата	
Инв. №подл.	

						8324-31/16-ПП1						
Изм.	Кол.уч	Лист	№ док	Подпись	Дата							
Разработал		Бирюков			07.08.18	Реконструкция моста 63 км на ПК9 линии Корсаков – Ноглики Дальневосточной железной дороги Гарантийная запись.						
Проверил		Моисеева			07.08.18							
ГИП		Кураксин			07.08.18							
						<table border="1" style="width: 100%; border-collapse: collapse;"> <tr> <td style="width: 33%;">Стадия</td> <td style="width: 33%;">Лист</td> <td style="width: 33%;">Листов</td> </tr> <tr> <td>ПП</td> <td>1</td> <td>1</td> </tr> </table> <div style="text-align: right;">  <small>Общество с ограниченной ответственностью «МосОблТрансПроект»</small> </div>	Стадия	Лист	Листов	ПП	1	1
Стадия	Лист	Листов										
ПП	1	1										

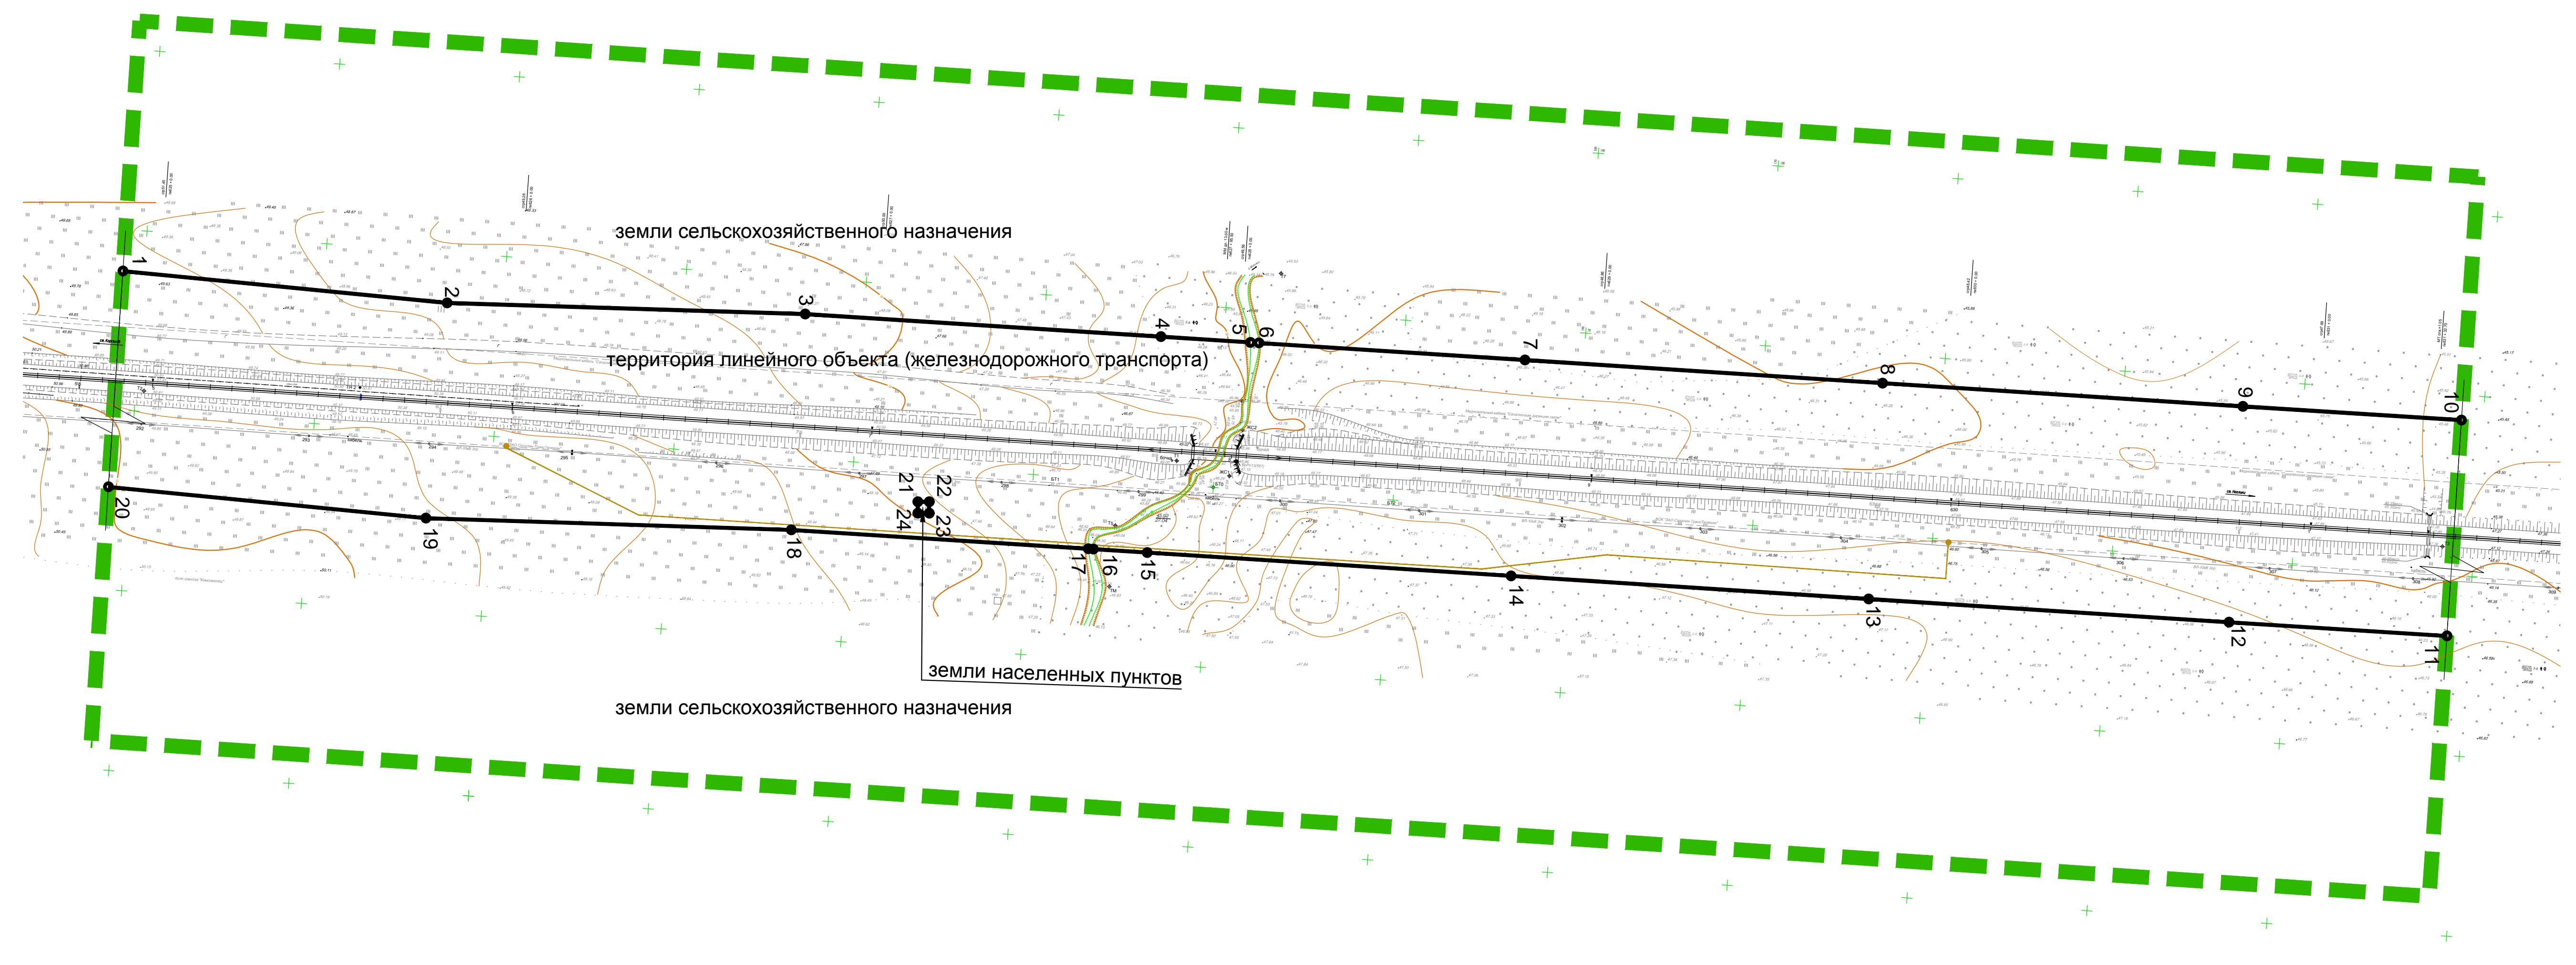

Перечень координат характерных точек красных линий

Имя точки	X, м	Y, м
1	30425.3	11693.8
2	30515.21	11702.63
3	30614.52	11705.72
4	30713.19	11711.99
5	30738	11713.58
6	30740.38	11713.74
7	30814.14	11718.47
8	30913.34	11724.88
9	31013.28	11731.33
10	31073.92	11735.15
11	31069.86	11795.02
12	31009.42	11791.21
13	30909.48	11784.76
14	30810.3	11778.35
15	30709.39	11771.87
16	30694.45	11770.92
17	30693.06	11770.83
18	30610.68	11765.6
19	30509.33	11762.34
20	30421.26	11753.66
вырез		
21	30645.75	11757.8
22	30648.92	11757.8
23	30648.92	11760.97
24	30645.75	11760.97

- Условные обозначения
- граница территории, в отношении которой осуществляется подготовка проекта планировки территории
 - устанавливаемые красные линии
 - характерная точка красной линии

ПРИМЕЧАНИЯ:
1. План составлен по материалам изысканий, выполненных группой ООО "Желдорпроект" в июне 2016 г.
2. Система координат - МСК г. Южно - Сахалинска
3. Система высот - Балтийская.

8324-31/16-ПП1

Реконструкция моста на 63 км ПК9
линии Корсаков - Ноглики Дальневосточной железной дороги

Местоположение: Сахалинская область,
муниципальное образование городской
округ "Город Южно - Сахалинск"

Чертеж красных линий М 1:1000

Изм.	Кол.	уч.	Лист	Нед.	Подпись	Дата
Разработал	Бирюков					07.08.18
Проверил	Моисеева					07.08.18
ГИП	Кураксин					07.08.18

Стадия

Лист

Листов

ПП


1

2

МОН

Общество с ограниченной ответственностью
«МосОблТрансПроект»

Согласовано:					
Взам. инв. N					
Подпись и дата					
Иное N подл.					

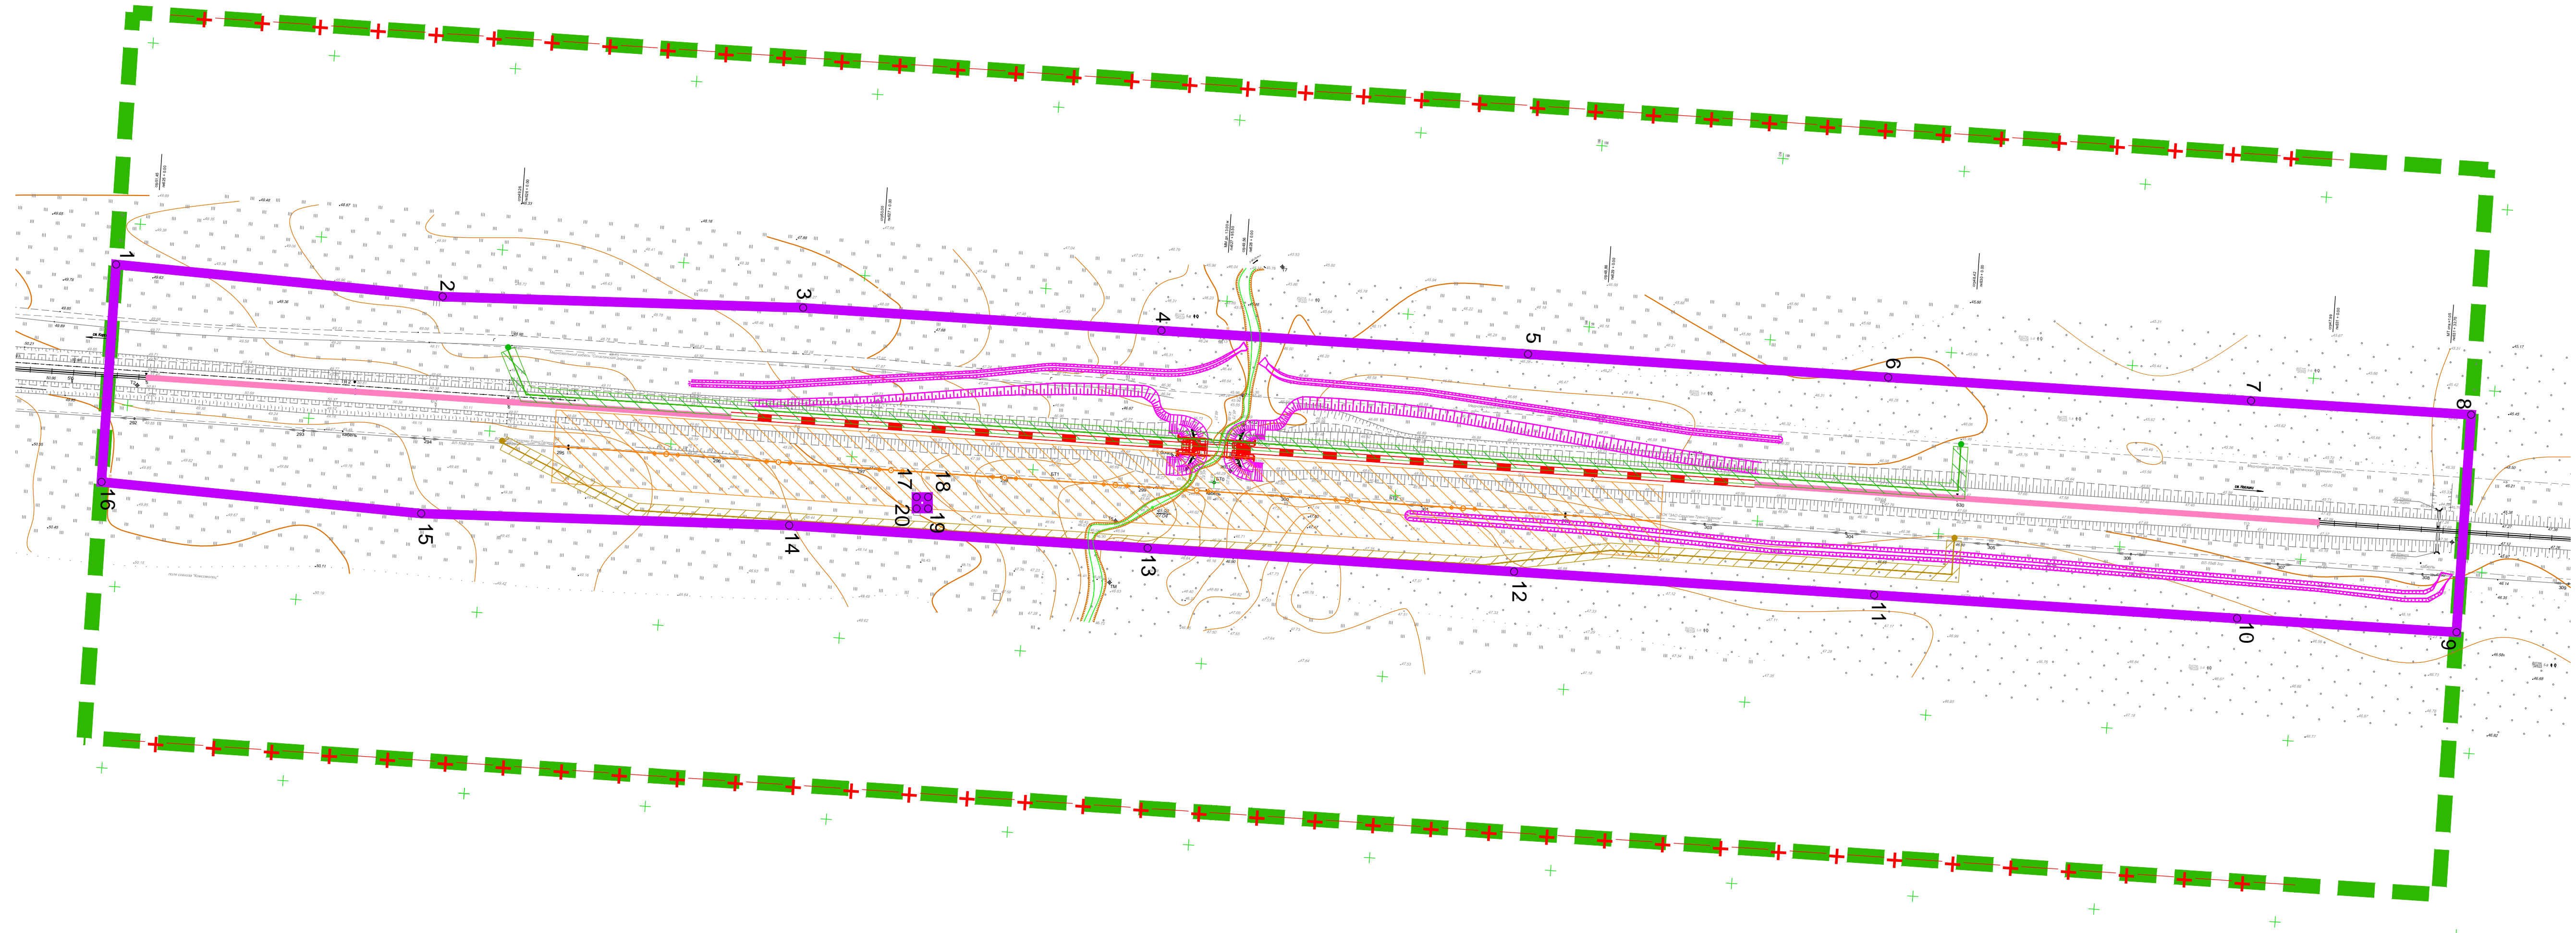

- ### Условные обозначения
- граница территории, в отношении которой осуществляется подготовка проекта планировки территории
 - граница зоны планируемого размещения линейного объекта
 - характеристическая точка границы зоны планируемого размещения линейного объекта
 - реконструируемый железнодорожный мост
 - участок выправки и рихтовки железнодорожных путей
 - проектируемые железнодорожные пути
 - проектируемый санитарный разрыв
 - высоковольтная линия электропередачи напряжением 10кВ с охранной зоной 10 м.
 - магистральный кабель связи с охранной зоной 2 м.
 - волоконно-оптический кабель связи ВОЛС с охранной зоной 2 м.
 - проектируемые откосы

ПРИМЕЧАНИЯ:
1. План составлен по материалам изысканий, выполненных группой ООО "Желдорпроект" в июне 2016 г.
2. Система координат - МСК г. Южно - Сахалинска
3. Система высот - Балтийская.

8324-31/16-ПП1					
Реконструкция моста на 63 км ПК9 линии Корсаков - Ноглики Дальневосточной железной дороги					
Изм.	Кол.уч.	Лист	Недок.	Подпись	Дата
Разработал	Бирюков				07.08.18
Проверил	Моисеева				07.08.18
ГИП	Кураксин				07.08.18
Местоположение: Сахалинская область, муниципальное образование городской округ "Город Южно - Сахалинск"			Стадия	Лист	Листов
Чертеж границ зон планируемого размещения линейных объектов М 1:1000			ПП	2	