

ОБЩЕСТВО С ОГРАНИЧЕННОЙ ОТВЕТСТВЕННОСТЬЮ  
«РЕГИОНАЛЬНАЯ СТРОИТЕЛЬНАЯ КОМПАНИЯ»  
ФИЛИАЛ «ДАЛЬНЕВОСТОЧНЫЙ»



СРО-П-182-02042013 от 25.05.2021г.

**ВНЕСЕНИЕ ИЗМЕНЕНИЙ  
В ДОКУМЕНТАЦИЮ ПО ПЛАНИРОВКЕ ТЕРРИТОРИИ  
для размещения линейного объекта регионального значения  
«СТРОИТЕЛЬСТВО АВТОМОБИЛЬНОЙ ДОРОГИ,  
СОЕДИНЯЮЩЕЙ ТРАССЫ ЮЖНО-САХАЛИНСК –  
ХОЛМСК И ЮЖНО-САХАЛИНСК – ОХА».  
ЭТАП 1**

*ПРОЕКТ ПЛАНИРОВКИ ТЕРРИТОРИИ*

**Основная часть проекта планировки территории.**

**Раздел 1 «Проект планировки территории. Графическая часть»**

**Том 1  
1081-1-ПП-1**

Инов. № подлин.	Подпись и дата	Взам. инв. №

ОБЩЕСТВО С ОГРАНИЧЕННОЙ ОТВЕТСТВЕННОСТЬЮ  
«РЕГИОНАЛЬНАЯ СТРОИТЕЛЬНАЯ КОМПАНИЯ»  
ФИЛИАЛ «ДАЛЬНЕВОСТОЧНЫЙ»



СРО-П-182-02042013 от 25.05.2021г.

**ВНЕСЕНИЕ ИЗМЕНЕНИЙ  
В ДОКУМЕНТАЦИЮ ПО ПЛАНИРОВКЕ ТЕРРИТОРИИ  
для размещения линейного объекта регионального значения  
«СТРОИТЕЛЬСТВО АВТОМОБИЛЬНОЙ ДОРОГИ,  
СОЕДИНЯЮЩЕЙ ТРАССЫ ЮЖНО-САХАЛИНСК –  
ХОЛМСК И ЮЖНО-САХАЛИНСК – ОХА».  
ЭТАП 1**

*ПРОЕКТ ПЛАНИРОВКИ ТЕРРИТОРИИ*

**Основная часть проекта планировки территории.  
Раздел 1 «Проект планировки территории. Графическая часть»**

**Том 1  
1081-1-ПП-1**

Первый заместитель директора филиала  
«Дальневосточный» ООО «Региональная  
строительная компания»  
Главный инженер филиала  
«Дальневосточный» ООО «Региональная  
строительная компания»

А.В. Костоусов

В.А. Королёв

Изм. № подлин.	Подпись и дата	Взам. инв. №



Общество с ограниченной ответственностью  
**«Лентранспроект» (ООО«ЛТП»)**

**Заказчик: ООО «РСК»**

**ВНЕСЕНИЕ ИЗМЕНЕНИЙ  
В ДОКУМЕНТАЦИЮ ПО ПЛАНИРОВКЕ ТЕРРИТОРИИ  
для размещения линейного объекта регионального значения  
«СТРОИТЕЛЬСТВО АВТОМОБИЛЬНОЙ ДОРОГИ,  
СОЕДИНЯЮЩЕЙ ТРАССЫ ЮЖНО-САХАЛИНСК – ХОЛМСК  
И ЮЖНО-САХАЛИНСК – ОХА».**

**ЭТАП 1**

**ПРОЕКТ ПЛАНИРОВКИ ТЕРРИТОРИИ**

**Основная часть проекта планировки территории.**

**Раздел 1 «Проект планировки территории. Графическая часть»**

**Том 1  
1081-1-ПП-1**

**Главный инженер**

**А.В. Британ**

**Руководитель проекта**

**А.С. Самшаев**

**ВНЕСЕНИЕ ИЗМЕНЕНИЙ  
В ДОКУМЕНТАЦИЮ ПО ПЛАНИРОВКЕ ТЕРРИТОРИИ  
для размещения линейного объекта регионального значения**

**«Строительство автомобильной дороги, соединяющей трассы  
Южно-Сахалинск – Холмск и Южно-Сахалинск – Оха»  
Этап 1**

**ПРОЕКТ ПЛАНИРОВКИ ТЕРРИТОРИИ**

Основная часть проекта планировки территории.  
Раздел 1 «Проект планировки территории. Графическая часть»

**Том 1  
1081-1-ПП-1**

<b>Заказчик:</b>	<b>ООО «Лентранспроект»</b>
<b>Исполнитель:</b>	<b>ООО «КРТ Система»</b>

**Генеральный директор**

**Исполнительный директор**







**А.В. Сердюков**

**Р.В. Ломакин**







## Состав документации по планировке территории

№ тома	Шифр	Наименование
<b>ПРОЕКТ ПЛАНИРОВКИ ТЕРРИТОРИИ</b>		
<b>Основная часть проекта планировки территории</b>		
<i>Раздел 1 «Проект планировки территории. Графическая часть»</i>		
Том 1	1081-1-ПП-1	Проект планировки территории. Графическая часть
<i>Раздел 2 «Положение о размещении линейных объектов»</i>		
Том 2	1081-1-ПП-2	Проект планировки территории. Положение о размещении линейных объектов
<b>Материалы по обоснованию проекта планировки территории</b>		
<i>Раздел 3 «Материалы по обоснованию проекта планировки территории. Графическая часть»</i>		
Том 3	1081-1-ПП-3	Материалы по обоснованию проекта планировки территории. Графическая часть.
<i>Раздел 4 «Материалы по обоснованию проекта планировки территории. Пояснительная записка»</i>		
Том 4	1081-1-ПП-4	Материалы по обоснованию проекта планировки территории. Пояснительная записка
<b>ПРОЕКТ МЕЖЕВАНИЯ ТЕРРИТОРИИ</b>		
<b>Основная часть проекта межевания территории</b>		
<i>Раздел 1 «Проект межевания территории. Графическая часть»</i>		
Том 5	1081-1-ПМ-1	Проект межевания территории. Графическая часть
<i>Раздел 2 «Проект межевания территории. Текстовая часть»</i>		
Том 6	1081-1-ПМ-2	Проект межевания территории. Текстовая часть
<b>Материалы по обоснованию проекта межевания территории</b>		
<i>Раздел 3 «Материалы по обоснованию проекта межевания территории. Графическая часть»</i>		
Том 7	1081-1-ПМ-3	Материалы по обоснованию проекта межевания территории. Графическая часть
<i>Раздел 4 «Материалы по обоснованию проекта межевания территории. Пояснительная записка»</i>		
Том 8	1081-1-ПМ-4	Материалы по обоснованию проекта межевания территории. Пояснительная записка


						1081-1-ДПТ				
Изм.	Кол.уч.	Лист	№ док	Подпись	Дата					
Разработал	Косынкина				05.2023	Состав документации по планировке территории		Стадия	Лист	Листов
Проверил	Божук				05.2023			ДПТ	1	1
Рук. отдела	Божук				05.2023			ООО «KPT Система»		
Нормоконтроль	Косынкина				05.2023					

### Содержание

№ п/п	Наименование	№ стр.
	<b>Графические материалы</b>	
1.	Чертеж красных линий М 1:2000	
	Приложение 1. Перечень координат характерных точек устанавливаемых красных линий	
2.	Чертеж границ зон планируемого размещения линейных объектов. М 1:2000	
3.	Чертеж границ зон планируемого размещения линейных объектов, подлежащих реконструкции в связи с изменением их местоположения (инженерных сетей и сооружений). М 1:2000	

						1081-1-ПП-1			
Изм.	Кол.уч.	Лист	№ док	Подпись	Дата	Содержание			
Разработал	Косынкина				05.2023				
Проверил	Божук				05.2023				
Рук. отдела	Божук				05.2023				
Нормоконтроль	Косынкина				05.2023	Стадия	Лист	Листов	
						ДПТ	1	1	
						ООО «KPT Система»			

Согласовано					
Инв. № подл.	Взам. инв. №	Подп. и дата			

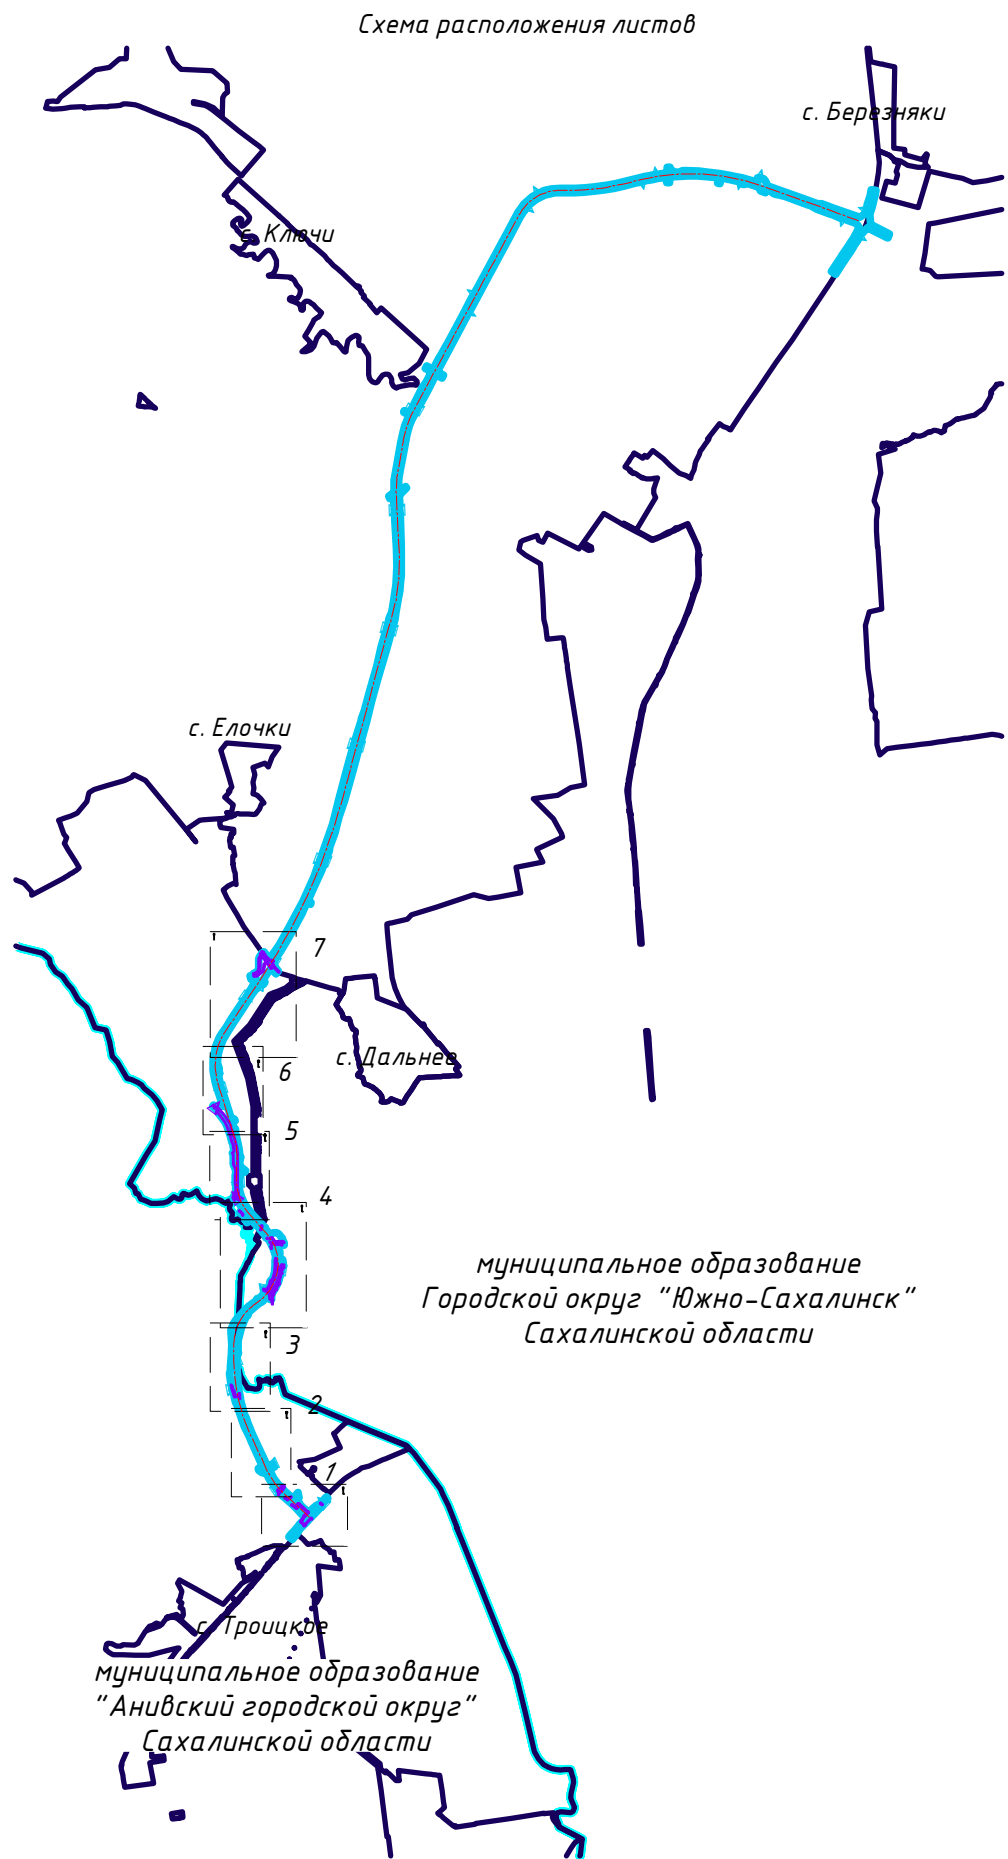

### Условные обозначения:

- Границы территории, в отношении которой осуществляется подготовка проекта планировки
- Красные линии:
- существующие (ранее установленные в соответствии с законодательством Российской Федерации)\*, \*\*
  - устанавливаемые
  - отменяемые \*, \*\*
- номера характерных точек устанавливаемых красных линий
- Границы существующих и планируемых элементов планировочной структуры:
- Существующие: Планируемые:
- районов
  - микрорайонов\*\*
  - кварталов \*\*
  - территорий общего пользования, за исключением улично-дорожной сети (береговые полосы водных объектов)
  - территорий ведения гражданами садоводства или огородничества для собственных нужд
  - улично-дорожной сети

Примечание:  
 \* Установлены документацией по планировке территории для размещения объекта регионального значения "Строительство автомобильной дороги, соединяющей трассы Южно-Сахалинск - Холмск и Южно-Сахалинск - Оха", утвержденной распоряжением министерства архитектуры и градостроительства Сахалинской области от 07.12.2021 №3.39-52-р  
 \*\* Установлены документацией по планировке территории

						1081-1-ПП-1			
						«Строительство автомобильной дороги, соединяющей трассы Южно-Сахалинск - Холмск и Южно-Сахалинск - Оха. Этап 1»			
Изм.	Кол.уч.	Лист	№ док.	Подпись	Дата	Проект планировки территории Основная часть	Стадия	Лист	Листов
Разработал	Никитин			Никитин	05.23		ДПТ	1.0	8
Проверил	Бреусов			Бреусов	05.23				
Рук. отдела	Божук			Божук	05.23				
Н. контроль	Косынкина			Косынкина	05.23	Чертеж красных линий. М 1:2000	<div>KPT СИСТЕМА</div>		




Инв. № подл.	Подп. и дата	Взам. инв. №

линия совмещения с листом 1.2

Муниципальное образование  
"Анивский городской округ"  
Сахалинской области



Схема расположения листов

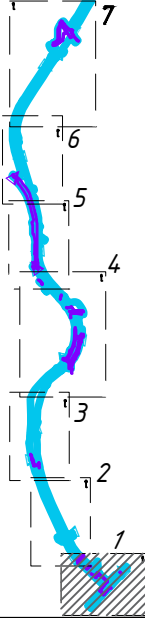


Изм.	Кол.уч.	Лист	№ док.	Подпись	Дата

1081-1-ПП-1

Лист
1.1



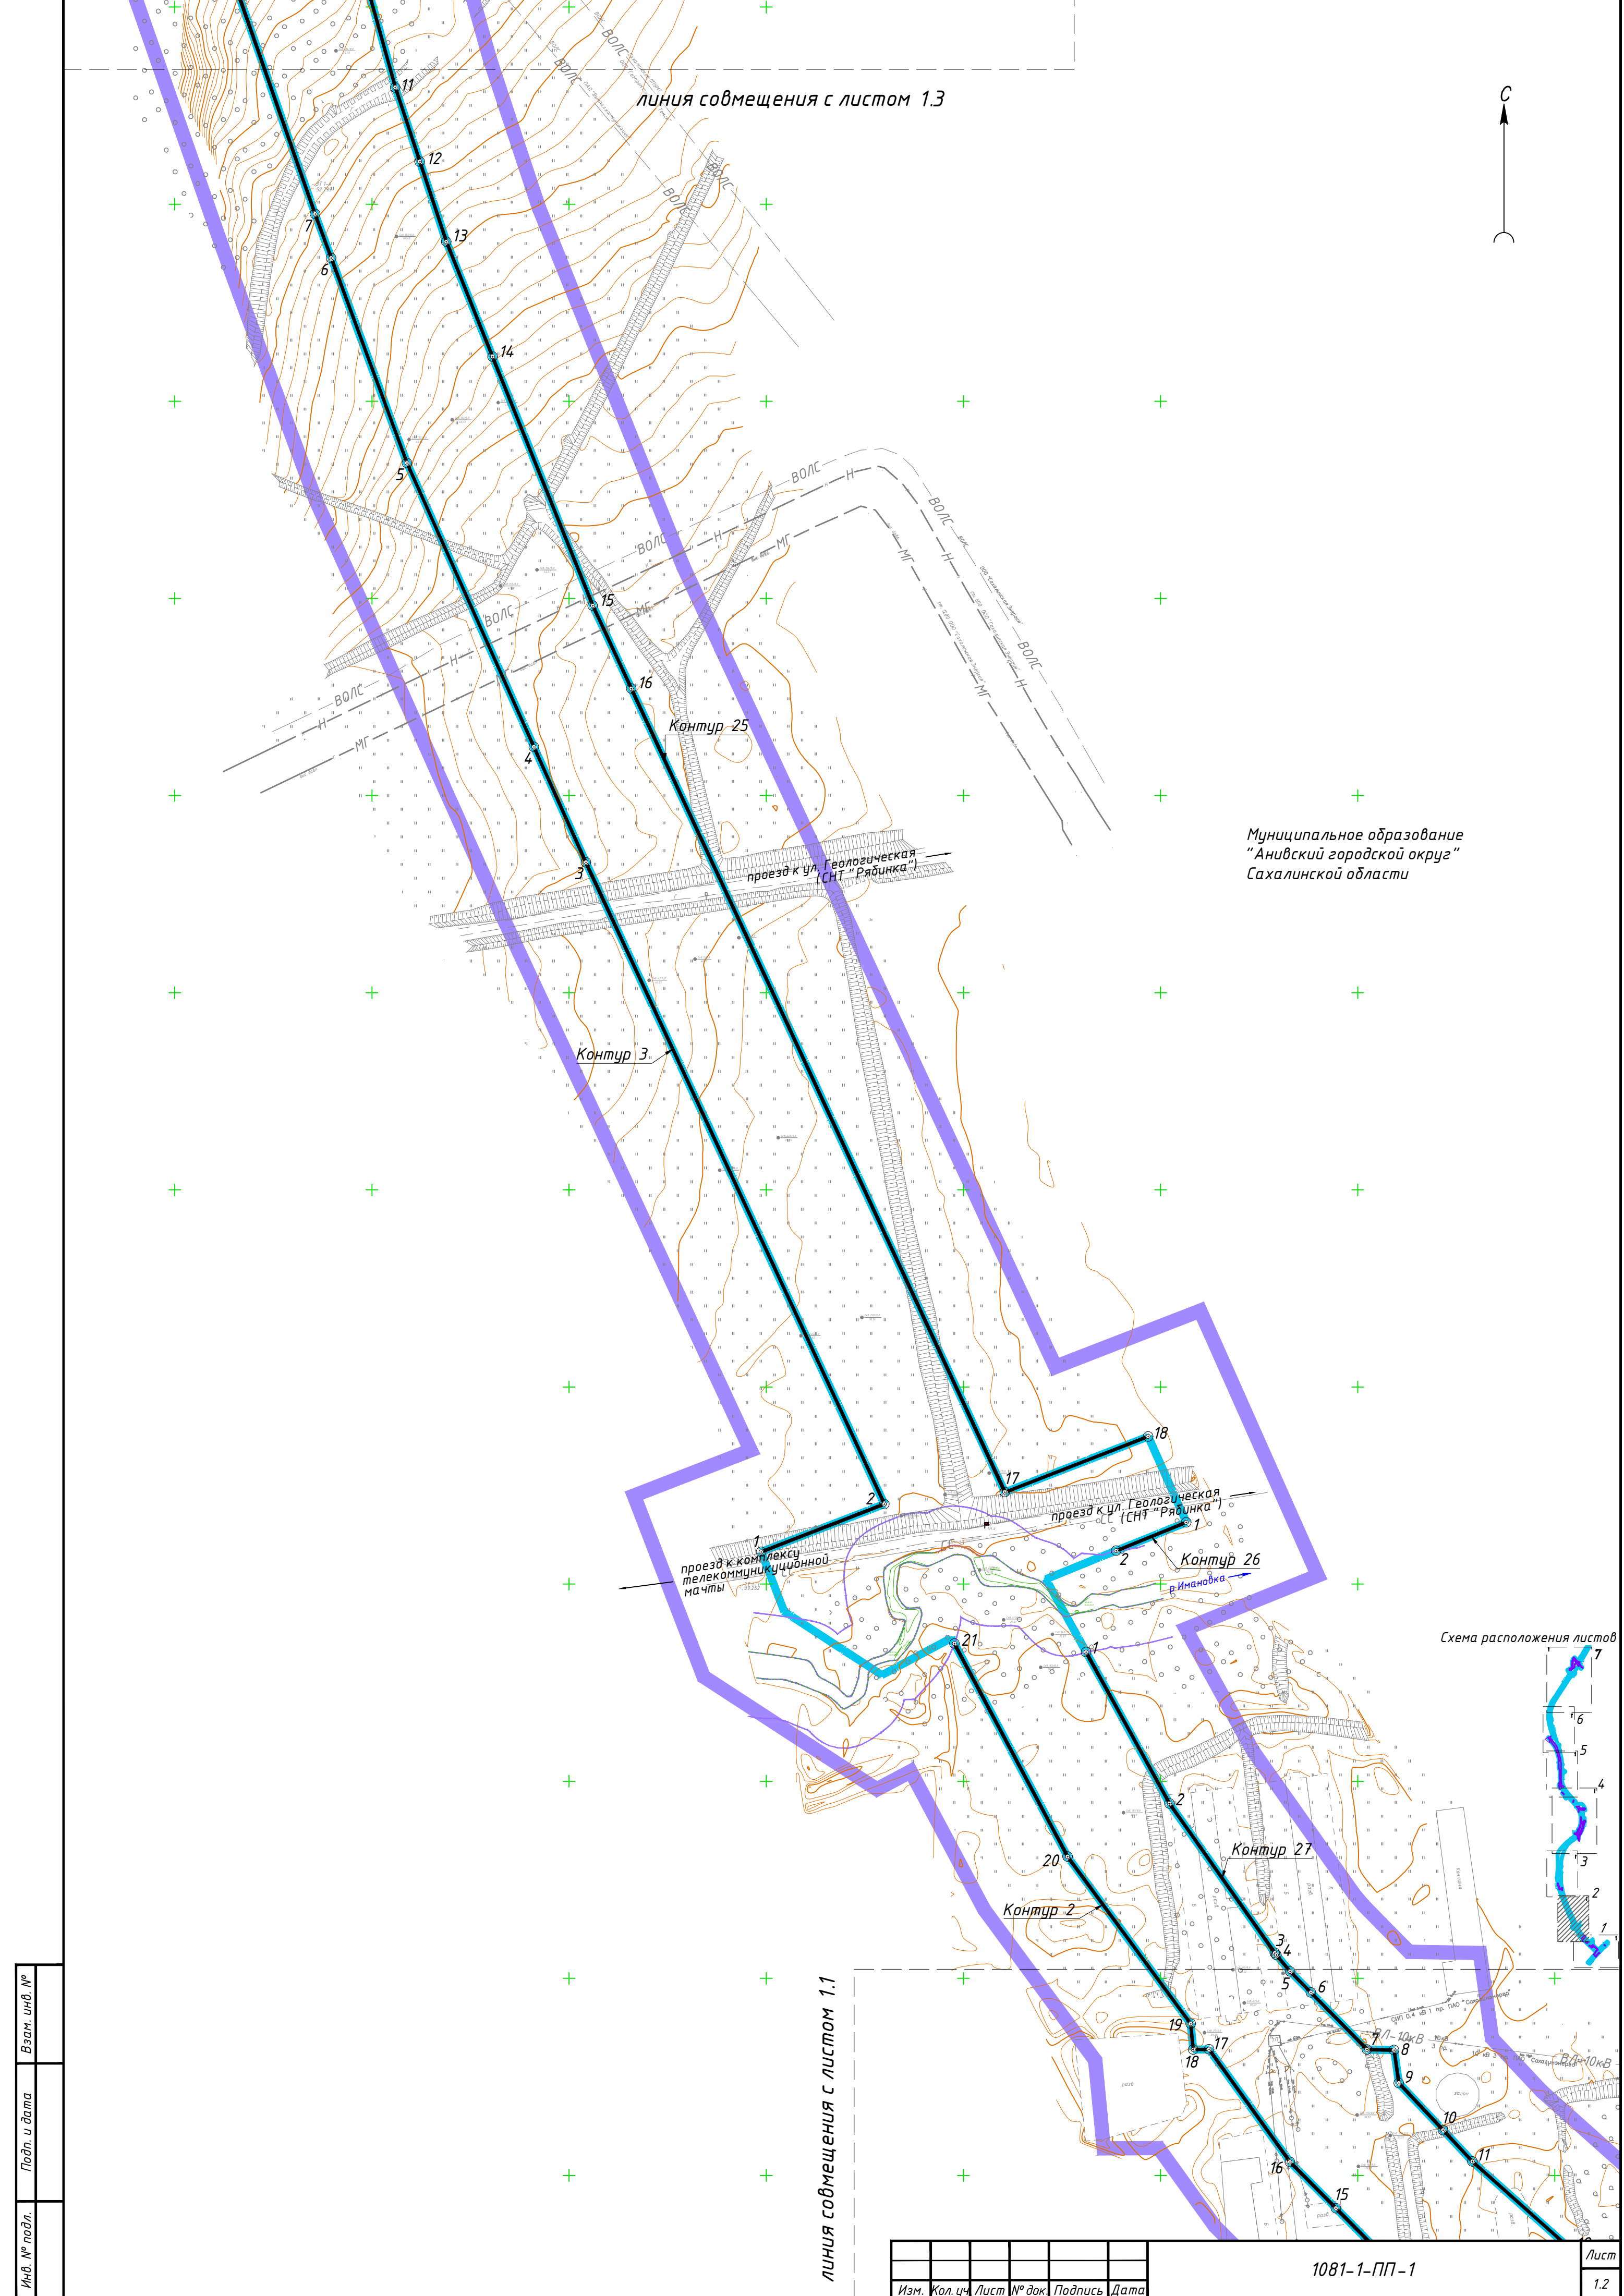

Инв. № подл.	Подп. и дата	Взам. инв. №

Изм.	Кол. уч.	Лист	№ док.	Подпись	Дата


1081-1-ПП-1

Лист
1.2



Инв. № подл.	Подп. и дата	Взам. инв. №

Муниципальное образование  
"Анивский городской округ"  
Сахалинской области

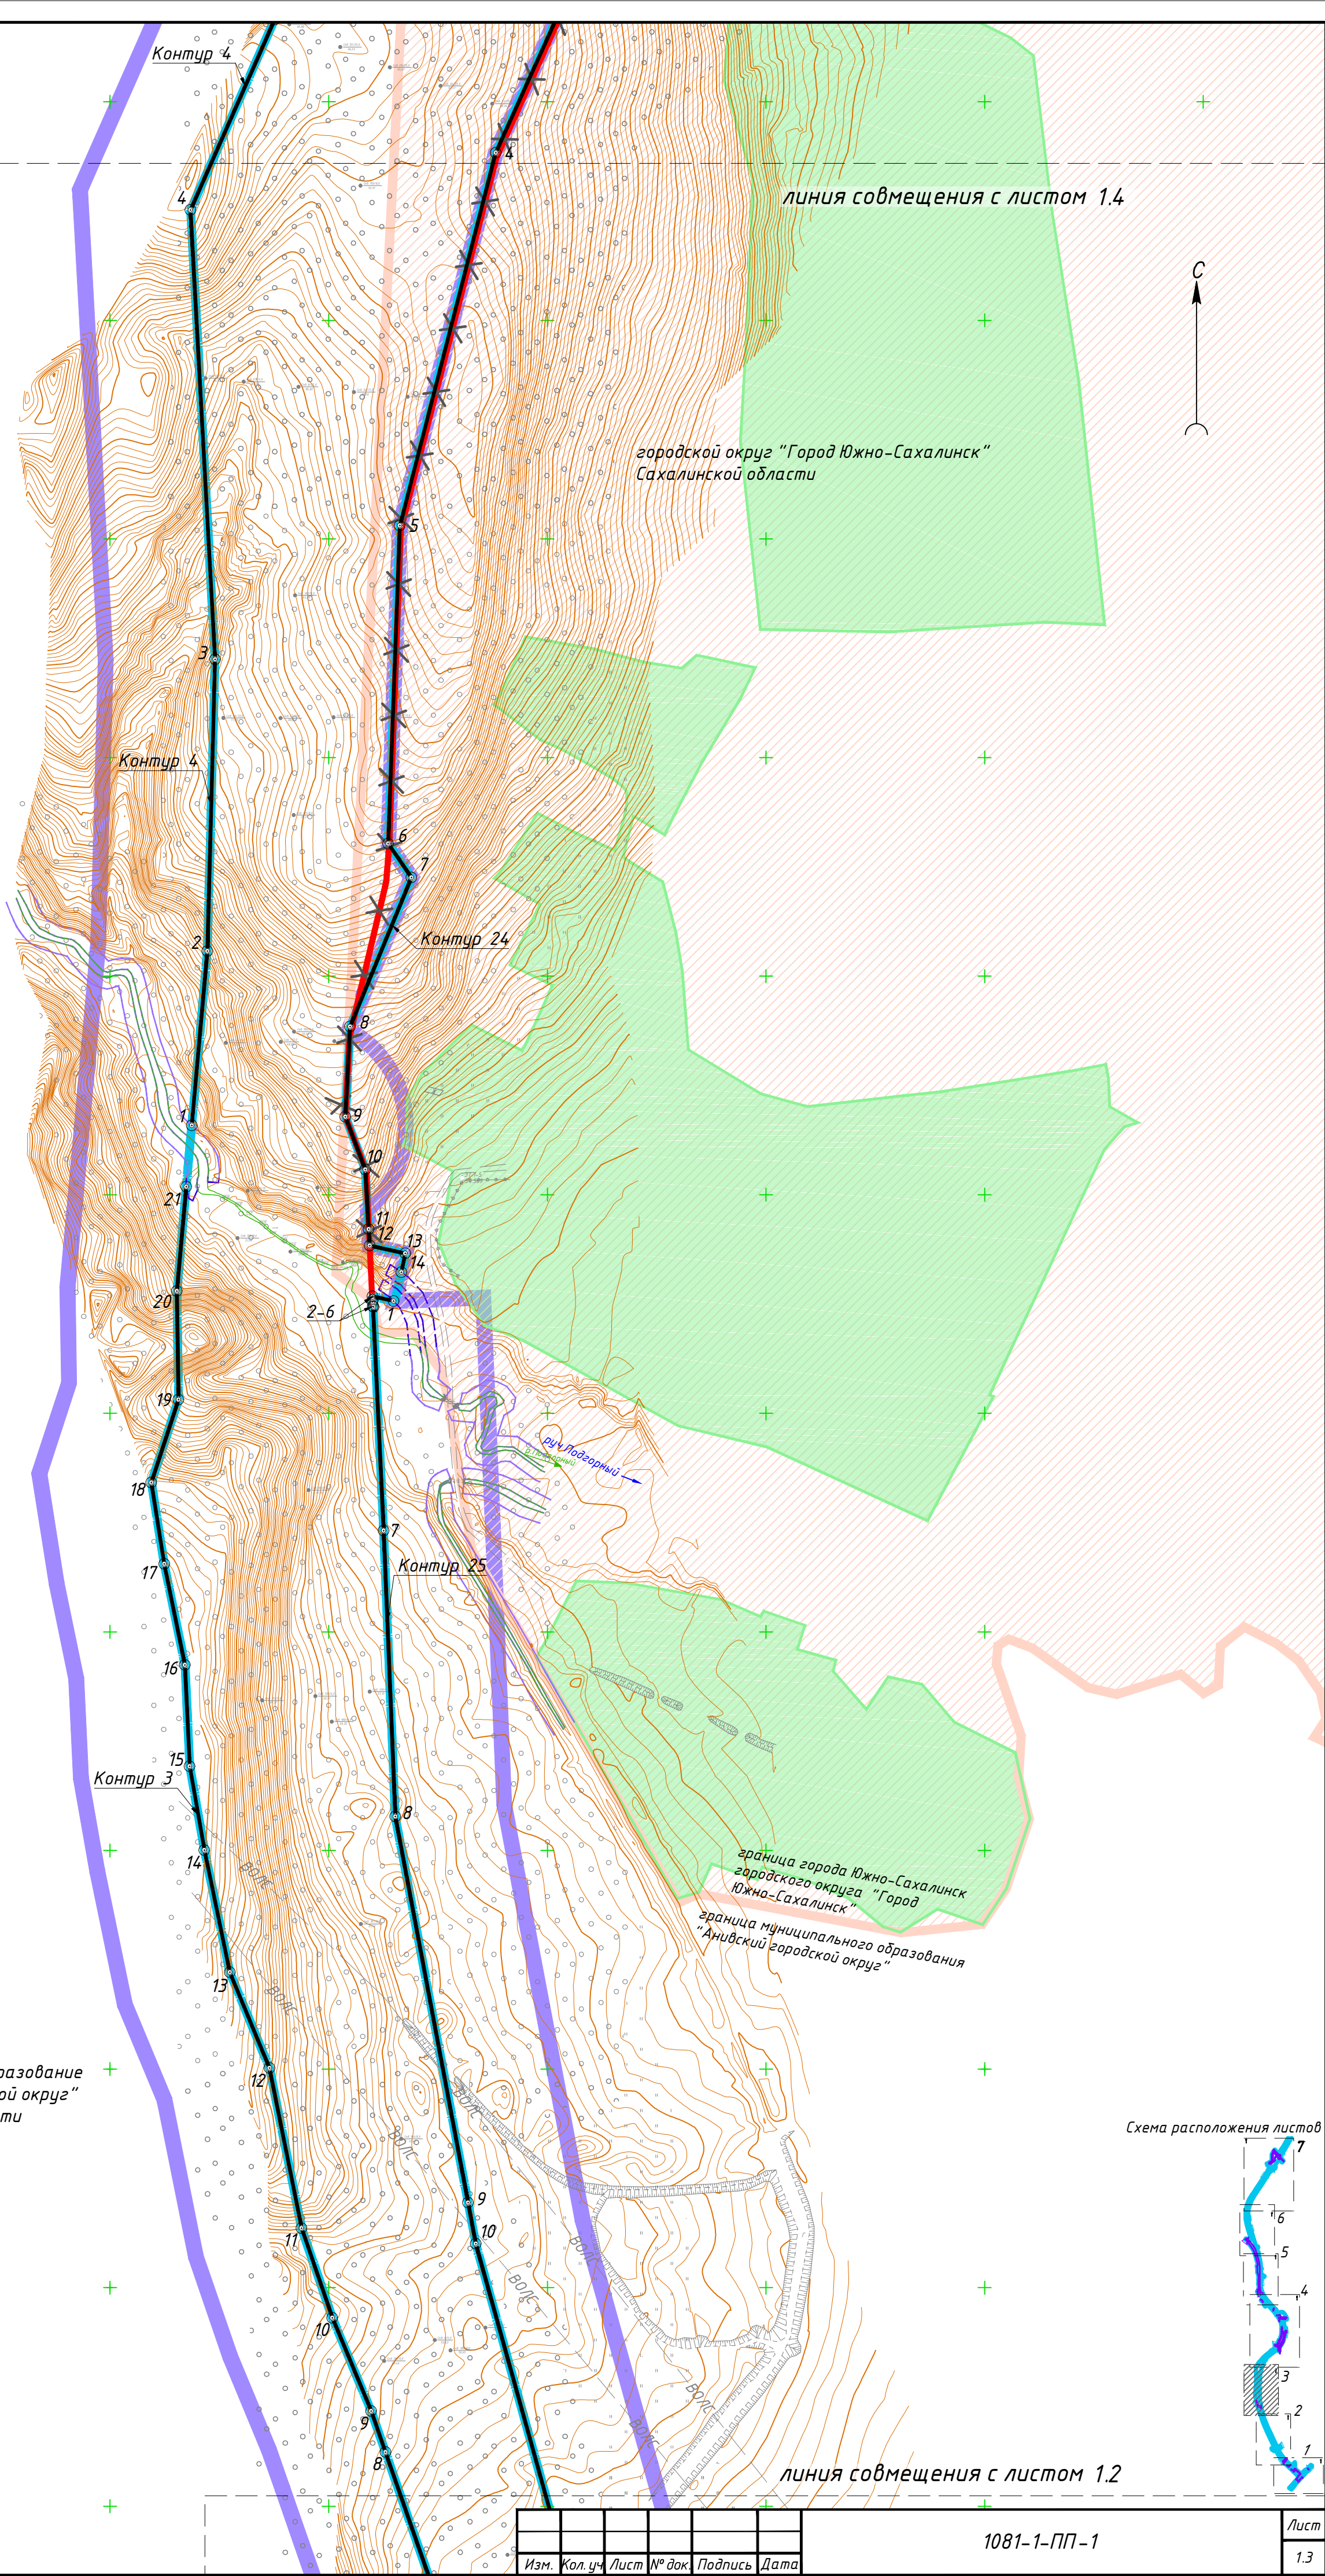

Изм.	Кол.уч.	Лист	№ док.	Подпись	Дата

1081-1-ПП-1

Лист
1.3



Изд. № подл.	Подп. и дата	Взам. инв. №

линия совмещения с листом 15

Муниципальное образование  
"Аниевский городской округ"  
Сахалинской области

городской округ "Город  
Южно-Сахалинск" Сахалинской  
области

граница муниципального образования "Аниевский городской округ"  
граница города Южно-Сахалинск городского округа "Город Южно-Сахалинск"


линия совмещения с листом 13

Изм.	Кол. ч.	Лист	№ док.	Подпись	Дата


1081-1-ПП-1

Формат А1

Схема расположения листов

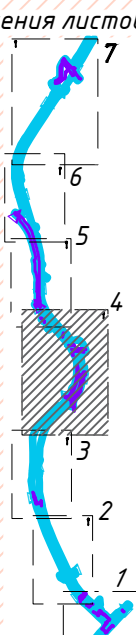




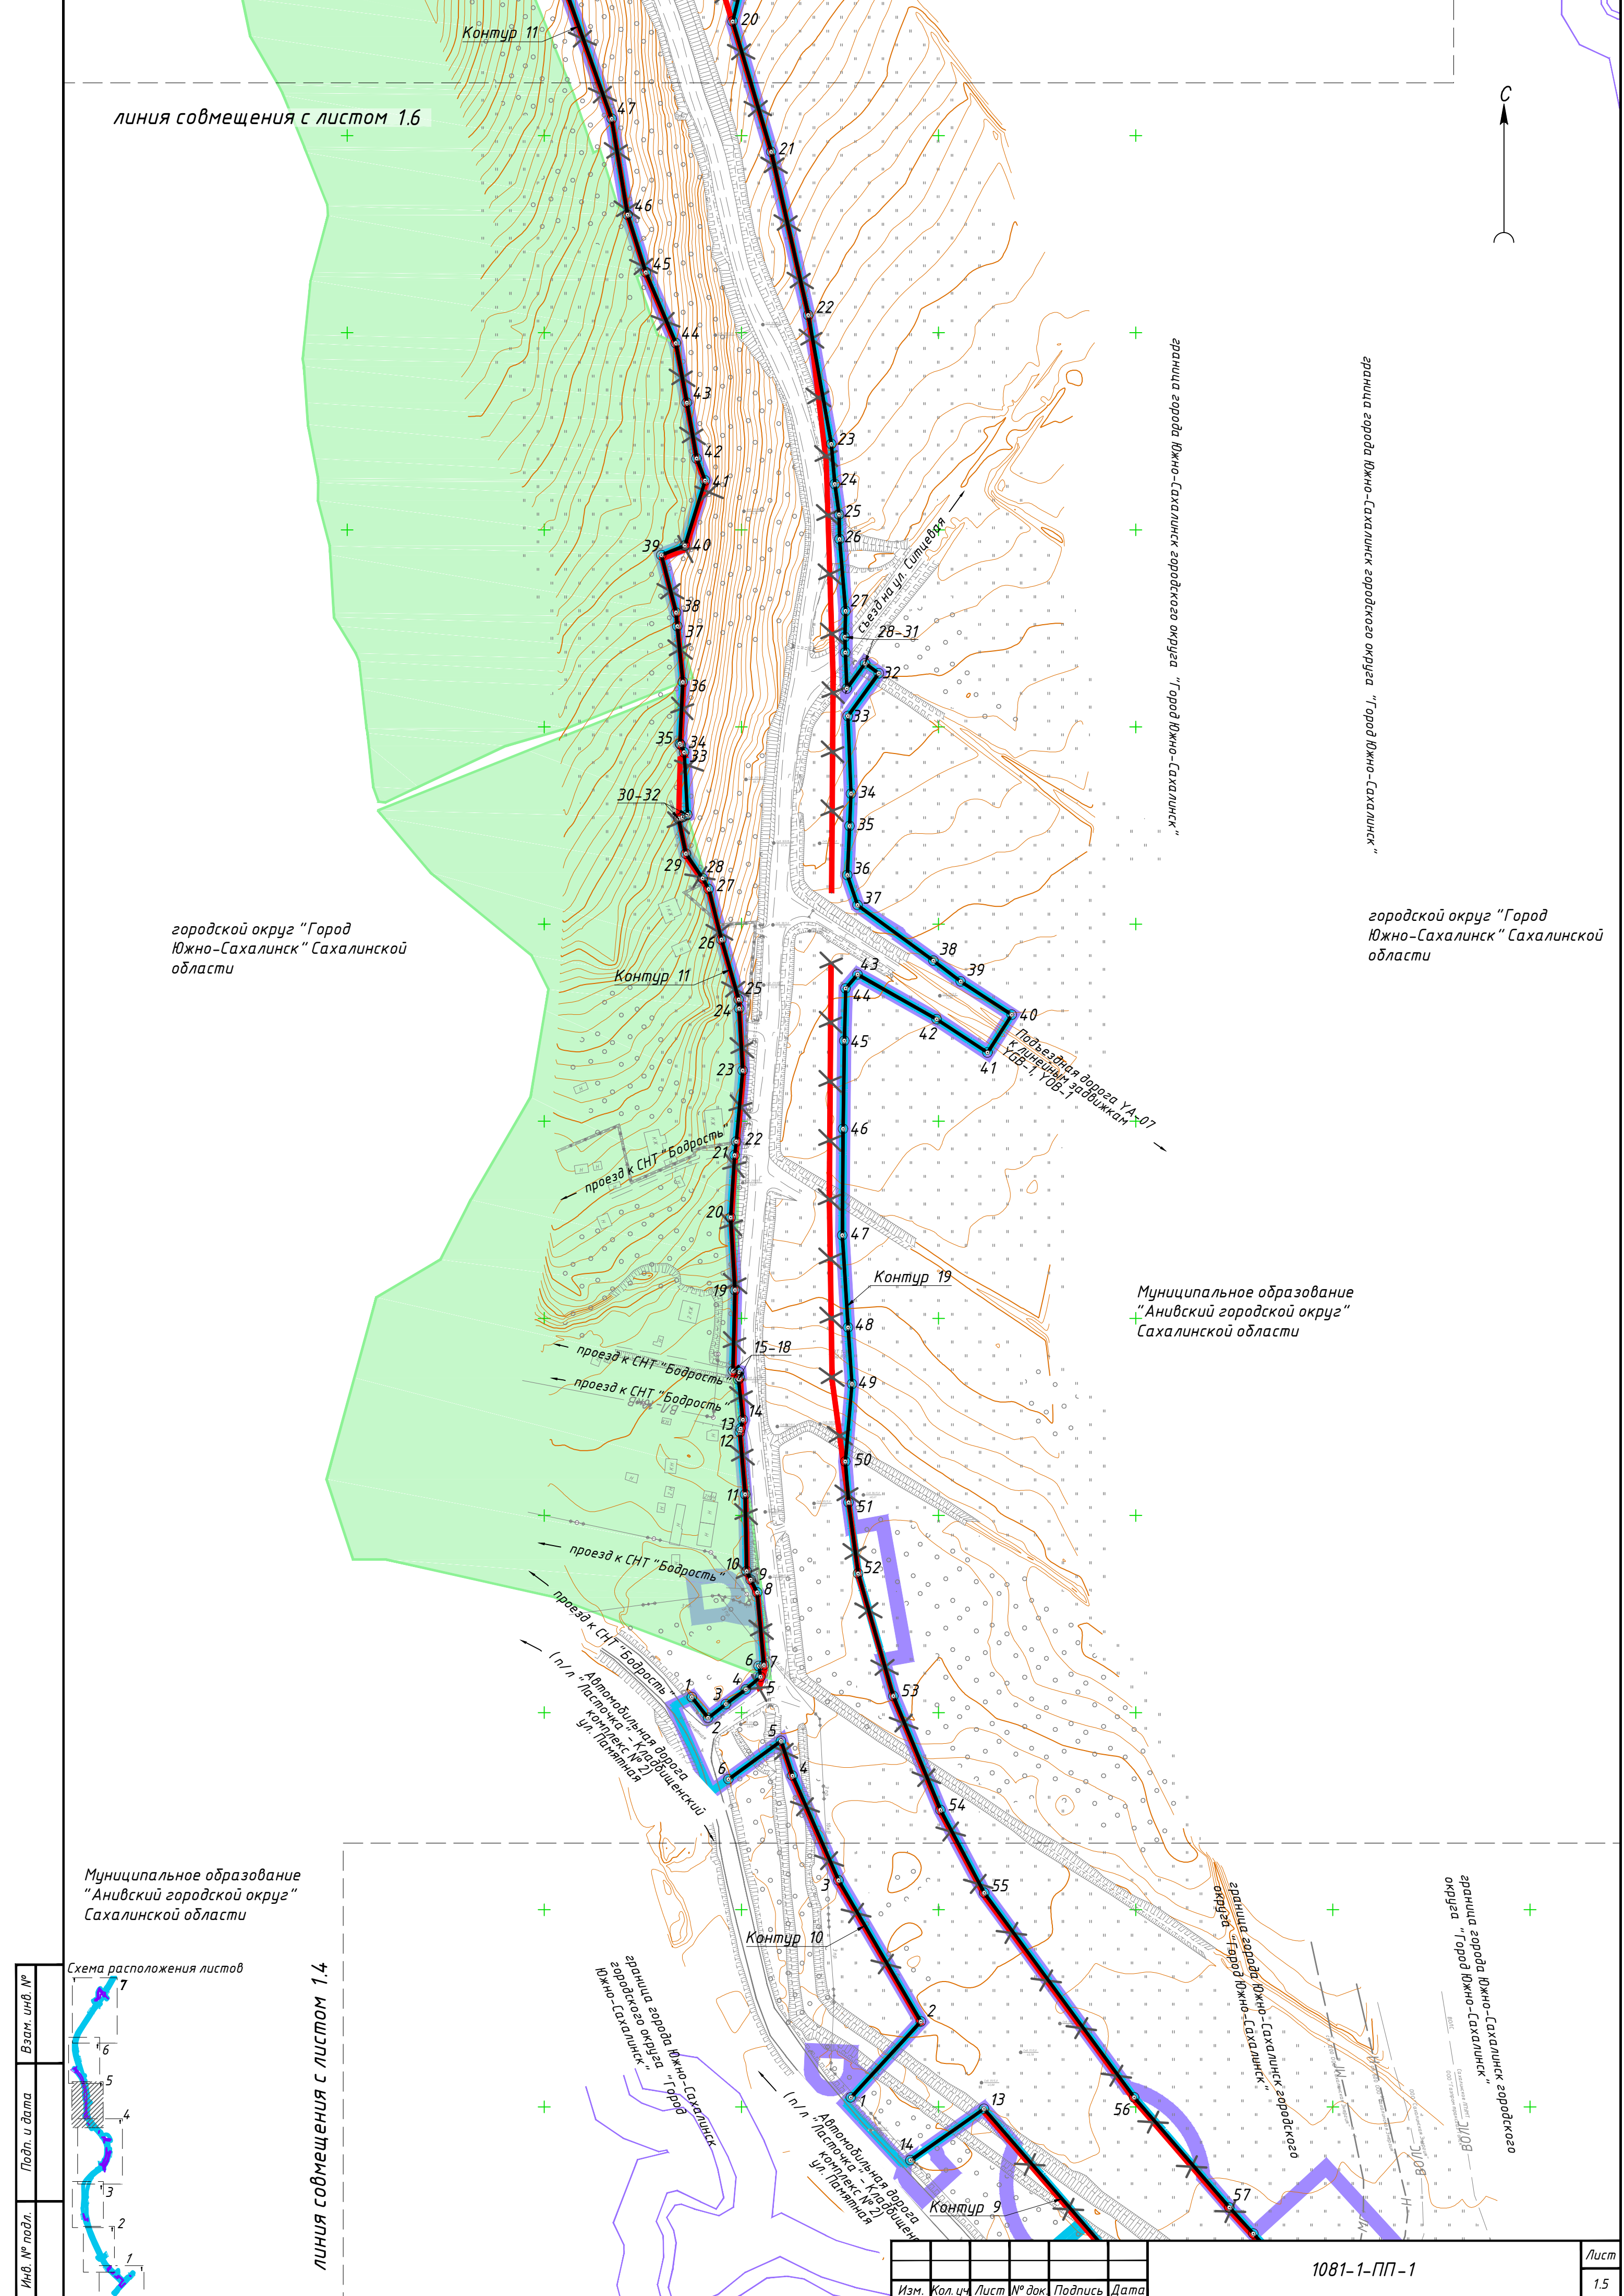

Инв. № подл.	Подп. и дата	Взам. инв. №

Муниципальное образование  
"Анивский городской округ"  
Сахалинской области

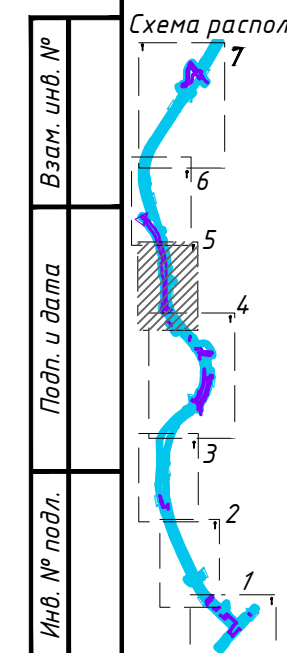

линия совмещения с листом 1.4

Изм.	Кол.уч.	Лист	№ док.	Подпись	Дата


1081-1-ПП-1

Лист
1.5







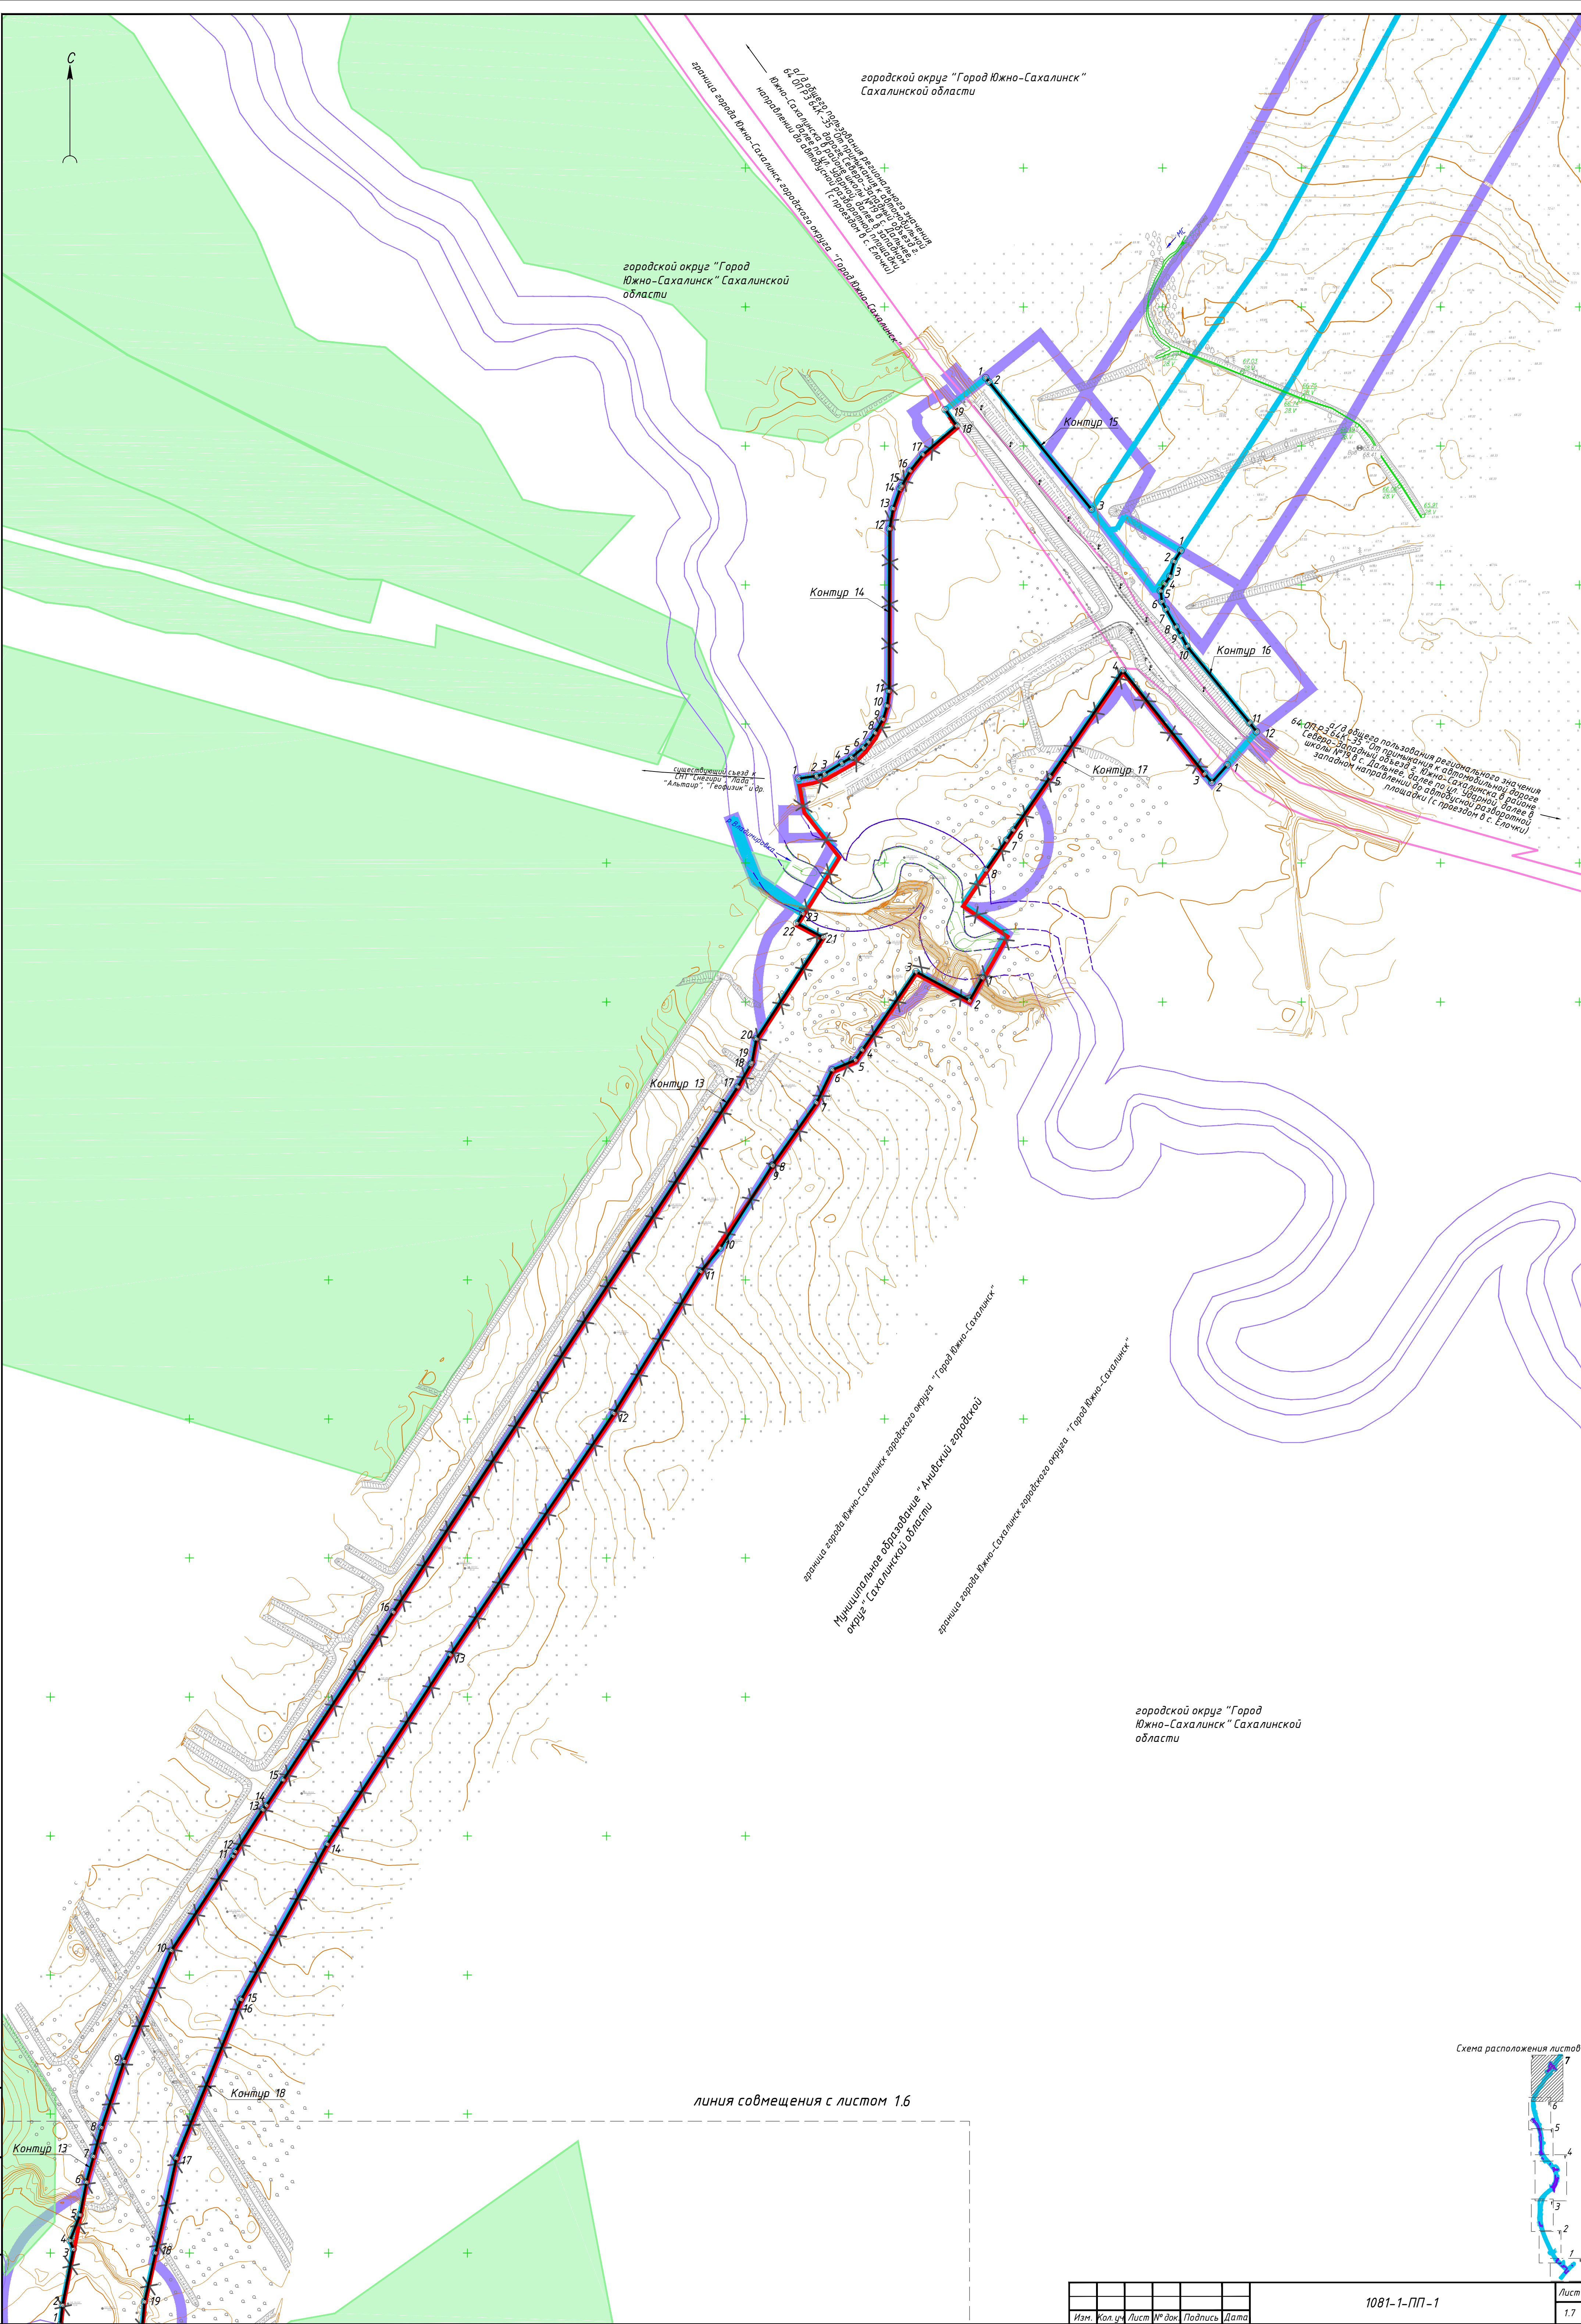

Изм. №	Изм. №	Изм. №	Изм. №	Изм. №	Изм. №
1	2	3	4	5	6
1	2	3	4	5	6


линия совмещения с листом 1.6

Изм.	Кол. ч.	Лист	№ док.	Подпись	Дата

1081-1-ПП-1

Формат А1

Схема расположения листов

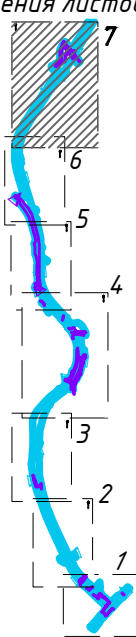

Лист  
1.7



Перечень координат характерных точек устанавливаемых красных линий		
Сахалинская область		
Система координат: МСК-65 зона 1		
точки	X	Y
Контур 1		
1	683867,73	1295672,00
2	683782,31	1295592,05
3	683772,58	1295594,47
4	683767,83	1295595,63
5	683752,41	1295584,23
6	683756,99	1295579,22
7	683663,89	1295493,93
8	683630,37	1295463,22
9	683603,62	1295437,72
10	683595,85	1295430,21
11	683567,73	1295403,02
12	683495,44	1295332,82
13	683496,81	1295331,38
14	683484,32	1295319,41
15	683482,94	1295320,85
16	683475,14	1295313,92
17	683475,14	1295313,92
18	683464,36	1295304,34
19	683464,36	1295304,34
20	683447,11	1295289,00
21	683413,13	1295272,90
22	683410,35	1295271,58
23	683402,82	1295265,13
24	683325,76	1295199,08
Контур 2		
1	683355,96	1295157,24
2	683359,55	1295153,58
3	683362,53	1295156,09
4	683401,18	1295188,62
5	683435,05	1295218,34
6	683505,63	1295280,35
7	683524,25	1295297,68
8	683587,16	1295354,25
9	683631,79	1295353,10
10	683663,16	1295321,16
11	683721,98	1295261,25
12	683784,60	1295197,47
13	683881,04	1295092,94

14	683903,90	1295068,18
15	683933,38	1295038,94
16	683956,83	1295015,69
17	684013,92	1294974,62
18	684013,89	1294966,57
19	684026,89	1294965,31
20	684111,68	1294902,90
21	684219,82	1294845,45
<b>Контур 3</b>		
1	684266,32	1294747,43
2	684290,58	1294809,89
3	684616,09	1294658,56
4	684674,63	1294632,18
5	684818,65	1294567,81
6	684922,63	1294529,39
7	684945,00	1294521,15
8	685074,69	1294475,98
9	685093,48	1294469,44
10	685136,17	1294451,68
11	685177,21	1294437,60
12	685250,44	1294422,94
13	685294,32	1294404,77
14	685350,10	1294393,18
15	685388,51	1294386,45
16	685434,84	1294384,28
17	685481,03	1294374,78
18	685518,32	1294368,90
19	685556,29	1294381,31
20	685605,84	1294380,57
21	685653,69	1294384,85
<b>Контур 4</b>		
1	685681,74	1294387,36
2	685761,47	1294394,49
3	685894,93	1294398,02
4	686100,50	1294386,82
5	686187,69	1294425,27
6	686227,38	1294453,08
7	686266,34	1294486,14
<b>Контур 5</b>		
1	686301,22	1294517,94
2	686341,55	1294554,87
3	686408,82	1294623,23
4	686495,90	1294735,91
5	686503,35	1294730,17
6	686509,49	1294738,12
7	686505,25	1294748,01

8	686520,29	1294767,47
9	686606,20	1294854,06
10	686613,71	1294834,21
11	686617,93	1294817,44
<b>Контур 6</b>		
1	686638,58	1294822,52
2	686635,63	1294835,40
3	686632,40	1294847,12
4	686630,67	1294852,76
5	686630,48	1294854,08
6	686630,48	1294855,24
7	686631,00	1294857,70
8	686632,33	1294859,97
9	686648,41	1294872,16
10	686656,69	1294877,92
11	686665,55	1294884,09
12	686675,55	1294890,43
13	686687,04	1294897,20
14	686700,19	1294904,04
15	686718,70	1294913,05
16	686720,96	1294903,76
17	686721,17	1294902,87
<b>Контур 7</b>		
1	686744,27	1294908,27
2	686740,19	1294917,66
3	686738,97	1294921,72
4	686739,50	1294923,09
5	686749,37	1294928,16
6	686765,99	1294936,62
7	686794,22	1294947,55
8	686864,43	1294965,46
9	686947,01	1294974,49
10	687002,28	1294974,11
11	687012,84	1294973,03
12	687015,96	1294972,71
<b>Контур 8</b>		
1	687047,07	1294980,93
2	687075,15	1294975,80
3	687137,02	1294960,36
4	687170,25	1294946,60
<b>Контур 9</b>		
1	687315,33	1294865,27
2	687325,66	1294858,09
3	687361,28	1294828,75
4	687384,27	1294808,86
5	687394,62	1294799,91

6	687407,80	1294788,19
7	687414,27	1294782,55
8	687427,60	1294770,79
9	687428,85	1294769,68
10	687446,11	1294754,47
11	687524,23	1294682,04
12	687538,73	1294668,57
13	687649,02	1294573,05
14	687622,94	1294535,80
<b>Контур 10</b>		
1	687654,76	1294505,56
2	687693,27	1294541,03
3	687764,91	1294499,32
4	687817,94	1294475,97
5	687835,60	1294470,10
6	687816,22	1294443,48
<b>Контур 11</b>		
1	687857,84	1294424,86
2	687847,26	1294433,13
3	687854,35	1294442,19
4	687861,81	1294452,33
5	687868,16	1294459,67
6	687873,63	1294458,84
7	687874,08	1294461,44
8	687910,92	1294458,06
9	687917,39	1294454,71
10	687921,69	1294452,66
11	687960,73	1294451,90
12	687992,24	1294449,22
13	687994,06	1294449,64
14	687998,57	1294450,77
15	688019,04	1294448,53
16	688020,00	1294449,21
17	688022,73	1294448,95
18	688023,36	1294445,76
19	688064,39	1294446,75
20	688101,19	1294444,55
21	688132,76	1294446,55
22	688139,67	1294447,43
23	688175,69	1294450,68
24	688207,14	1294448,87
25	688211,75	1294448,67
26	688242,09	1294439,92
27	688267,77	1294433,44
28	688273,26	1294430,34
29	688285,72	1294421,85

30	688303,40	1294418,18
31	688304,18	1294420,06
32	688305,44	1294422,59
33	688337,11	1294421,01
34	688340,95	1294419,29
35	688341,48	1294418,80
36	688372,74	1294420,29
37	688401,08	1294417,58
38	688407,95	1294416,93
39	688437,22	1294409,39
40	688442,02	1294421,31
41	688474,95	1294431,65
42	688486,19	1294427,33
43	688514,45	1294422,37
44	688544,67	1294416,78
45	688580,60	1294401,53
46	688609,84	1294392,30
47	688658,45	1294384,23
48	688784,66	1294339,35
49	688842,32	1294308,86
50	688921,41	1294251,64
51	688935,70	1294239,01
52	688944,06	1294232,46
53	688952,94	1294226,65
54	688963,99	1294221,67
55	688975,41	1294217,69
56	688985,73	1294215,29
57	688990,02	1294214,70
58	689000,56	1294205,03
59	689013,70	1294190,75
60	689036,94	1294159,97
61	689051,53	1294144,86
<b>Контур 12</b>		
1	689069,65	1294157,92
2	689046,87	1294191,21
3	689043,24	1294196,07
4	689037,68	1294203,20
5	689033,95	1294207,85
6	689025,33	1294222,89
7	689030,72	1294229,96
8	689035,91	1294237,77
9	689043,92	1294241,72
10	689077,93	1294268,47
11	689095,05	1294266,48
12	689315,24	1294200,08
13	689383,95	1294179,37

14	689484,08	1294159,08
15	689486,69	1294158,89
16	689520,66	1294154,74
17	689538,72	1294153,43
18	689556,28	1294152,16
19	689560,68	1294152,13
20	689601,35	1294151,86
21	689629,88	1294151,67
22	689650,03	1294152,84
<b>Контур 13</b>		
1	689698,42	1294157,11
2	689712,50	1294158,70
3	689752,72	1294166,51
4	689758,90	1294164,10
5	689777,42	1294171,30
6	689801,00	1294175,88
7	689819,54	1294181,01
8	689840,36	1294186,79
9	689887,86	1294202,95
10	689967,67	1294237,01
11	690035,38	1294281,41
12	690038,85	1294283,09
13	690069,09	1294302,79
14	690071,92	1294305,37
15	690090,33	1294317,46
16	690211,14	1294396,71
17	690588,91	1294644,53
18	690604,83	1294653,85
19	690606,15	1294654,66
20	690623,43	1294657,86
21	690696,54	1294705,63
22	690706,53	1294687,08
23	690713,57	1294691,43
<b>Контур 14</b>		
1	690810,65	1294688,20
2	690812,58	1294701,03
3	690814,11	1294706,74
4	690821,80	1294719,22
5	690825,84	1294726,32
6	690832,91	1294734,81
7	690836,95	1294738,58
8	690843,56	1294743,42
9	690853,38	1294749,09
10	690863,02	1294751,95
11	690873,57	1294753,31
12	690990,40	1294753,73



13	691004,91	1294756,30
14	691019,02	1294761,29
15	691021,18	1294762,49
16	691032,12	1294768,57
17	691043,71	1294777,80
18	691064,43	1294801,96
19	691076,04	1294793,85
<b>Контур 15</b>		
1	691098,96	1294822,90
2	691095,76	1294825,47
3	691004,31	1294898,94
<b>Контур 16</b>		
1	690974,59	1294963,41
2	690966,94	1294958,43
3	690956,15	1294955,53
4	690950,84	1294951,74
5	690945,73	1294948,71
6	690938,06	1294949,57
7	690932,47	1294952,59
8	690919,80	1294959,87
9	690913,75	1294963,48
10	690905,85	1294967,73
11	690850,75	1295012,69
12	690844,37	1295017,75
<b>Контур 17</b>		
1	690820,50	1294996,72
2	690807,93	1294985,64
3	690814,07	1294980,39
4	690888,26	1294921,61
5	690812,07	1294869,25
6	690773,70	1294842,89
7	690766,38	1294837,86
8	690745,15	1294823,27
<b>Контур 18</b>		
1	690667,39	1294820,57
2	690650,95	1294811,23
3	690671,69	1294772,77
4	690615,47	1294734,14
5	690608,18	1294729,13
6	690601,21	1294712,63
7	690577,55	1294701,12
8	690532,78	1294669,69
9	690532,27	1294669,34
10	690472,81	1294631,79
11	690456,08	1294617,87
12	690354,07	1294555,31

13	690180,35	1294437,65
14	690044,12	1294349,11
15	689932,49	1294287,21
16	689932,49	1294287,19
17	689818,30	1294240,68
18	689750,10	1294225,53
19	689714,90	1294217,70
20	689667,83	1294213,22
<b>Контур 19</b>		
1	689535,15	1294220,29
2	689528,35	1294213,50
3	689508,91	1294214,66
4	689503,58	1294214,98
5	689408,88	1294232,88
6	689304,96	1294264,41
7	689287,13	1294269,81
8	688866,76	1294397,70
9	688875,39	1294424,29
10	688882,22	1294426,02
11	688885,23	1294431,02
12	688863,63	1294442,74
13	688861,84	1294439,38
14	688863,43	1294434,24
15	688853,14	1294401,84
16	688769,50	1294427,29
17	688764,97	1294428,63
18	688759,75	1294446,27
19	688739,18	1294453,32
20	688707,86	1294445,55
21	688641,74	1294465,14
22	688558,90	1294483,93
23	688493,50	1294495,59
24	688473,18	1294497,36
25	688457,74	1294499,58
26	688445,23	1294499,77
27	688408,79	1294502,87
28	688395,64	1294502,51
29	688387,80	1294502,77
30	688369,52	1294503,49
31	688382,31	1294512,76
32	688377,21	1294519,71
33	688355,56	1294504,04
34	688316,20	1294505,59
35	688299,82	1294504,88
36	688274,82	1294503,75
37	688259,61	1294508,89


38	688231,40	1294547,44
39	688220,86	1294561,29
40	688204,04	1294587,13
41	688184,81	1294574,82
42	688201,76	1294549,06
43	688224,46	1294508,96
44	688217,41	1294502,91
45	688190,77	1294502,20
46	688146,12	1294501,64
47	688092,16	1294501,21
48	688045,38	1294504,09
49	688016,74	1294506,10
50	687977,38	1294502,68
51	687956,59	1294504,36
52	687920,53	1294509,25
53	687858,41	1294527,08
54	687800,54	1294551,00
55	687758,52	1294573,20
56	687654,84	1294649,23
57	687598,94	1294697,55
58	687585,67	1294709,70
59	687489,55	1294797,50
60	687488,87	1294798,08
61	687486,14	1294800,60
62	687480,91	1294805,39
63	687480,93	1294805,40
64	687463,67	1294821,12
65	687448,26	1294834,31
66	687454,21	1294837,10
67	687449,52	1294845,46
68	687440,89	1294840,62
69	687359,23	1294910,55
70	687375,47	1294934,45
71	687383,57	1294958,11
72	687384,08	1294983,11
73	687377,45	1295004,94
74	687371,09	1295015,58
75	687356,77	1295031,32
76	687333,25	1295048,87
77	687312,40	1295064,25
78	687276,28	1295082,54
79	687245,71	1295094,19
<b>Контур 20</b>		
1	687198,90	1295030,69
2	687133,29	1295031,93
3	687131,23	1295032,19

Контур 21		
1	687022,25	1295039,41
2	686975,01	1295041,94
Контур 22		
1	686946,34	1295083,57
2	686944,22	1295082,10
3	686921,37	1295066,50
4	686888,29	1295051,88
5	686884,09	1295051,46
6	686883,08	1295058,00
7	686875,07	1295056,80
8	686875,93	1295050,65
9	686861,19	1295049,19
10	686844,19	1295046,47
11	686829,26	1295044,14
12	686811,72	1295040,60
13	686802,65	1295038,34
14	686770,57	1295029,69
15	686744,88	1295020,90
16	686730,70	1295015,51
17	686716,75	1295009,70
18	686700,54	1295002,40
19	686677,12	1294991,79
20	686640,08	1294973,87
21	686629,82	1294966,69
22	686622,63	1294961,59
23	686608,42	1294950,53
24	686597,50	1294940,75
25	686590,30	1294935,05
26	686578,08	1294930,28
27	686566,68	1294927,90
28	686556,18	1294925,71
29	686549,94	1294925,43
30	686534,00	1294924,80
31	686513,74	1294926,91
32	686506,21	1294927,69
33	686503,84	1294927,82
34	686501,10	1294928,07
Контур 23		
1	686497,20	1294900,02
2	686499,96	1294899,91
3	686509,91	1294899,32
4	686560,05	1294896,36
5	686560,82	1294891,97
6	686519,53	1294853,91
7	686489,56	1294821,17

8	686477,70	1294805,91
9	686469,85	1294802,76
10	686471,59	1294798,05
11	686464,46	1294788,88
12	686464,46	1294788,87
13	686416,12	1294726,64
14	686330,03	1294624,02
15	686297,62	1294606,03
16	686295,99	1294609,76
<b>Контур 24</b>		
1	686286,43	1294609,77
2	686289,93	1294601,76
3	686274,14	1294593,00
4	686126,71	1294526,40
5	685956,14	1294482,57
6	685810,65	1294477,24
7	685795,09	1294487,86
8	685726,89	1294459,81
9	685685,65	1294457,67
10	685661,48	1294466,75
11	685634,24	1294468,32
12	685626,72	1294468,74
13	685623,14	1294485,11
14	685614,53	1294483,22
<b>Контур 25</b>		
1	685601,38	1294479,67
2	685603,49	1294470,04
3	685601,72	1294470,14
4	685600,95	1294470,10
5	685598,66	1294470,54
6	685598,90	1294470,21
7	685496,30	1294475,11
8	685365,56	1294480,44
9	685188,84	1294513,76
10	685170,05	1294517,28
11	685009,16	1294561,90
12	684971,52	1294574,34
13	684930,87	1294587,78
14	684872,65	1294611,20
15	684746,29	1294662,04
16	684704,18	1294681,61
17	684296,60	1294871,07
18	684324,84	1294943,74
<b>Контур 26</b>		
1	684281,29	1294963,09
2	684266,90	1294927,48

Контур 27		
1	684215,52	1294912,22
2	684138,63	1294954,50
3	684062,83	1295008,01
4	684061,80	1295008,76
5	684053,47	1295015,75
6	684042,76	1295026,30
7	684013,81	1295054,75
8	684013,58	1295068,47
9	683996,85	1295070,85
10	683972,92	1295093,36
11	683957,07	1295108,17
12	683912,36	1295158,31
13	683897,48	1295175,17
14	683871,02	1295205,15
15	683932,12	1295261,28
Контур 28		
1	683878,55	1295287,06
2	683875,54	1295259,55
3	683846,52	1295232,89
4	683811,08	1295273,03
5	683809,48	1295274,84
6	683811,47	1295283,91
7	683812,59	1295291,31
8	683803,70	1295296,72
9	683803,32	1295292,68
10	683800,12	1295285,44
11	683763,01	1295327,49
12	683752,47	1295340,30
13	683680,94	1295420,44
14	683706,17	1295446,71
15	683715,18	1295456,12
16	683740,67	1295482,77
17	683766,19	1295509,32
18	683767,86	1295511,08
19	683773,90	1295507,98
20	683790,57	1295519,57
21	683793,20	1295529,21
22	683790,12	1295541,04
23	683803,32	1295571,57
24	683832,16	1295598,21
25	683889,74	1295649,00

Согласовано					
Инв. № подл.	Взам. инв. №	Подп. и дата			

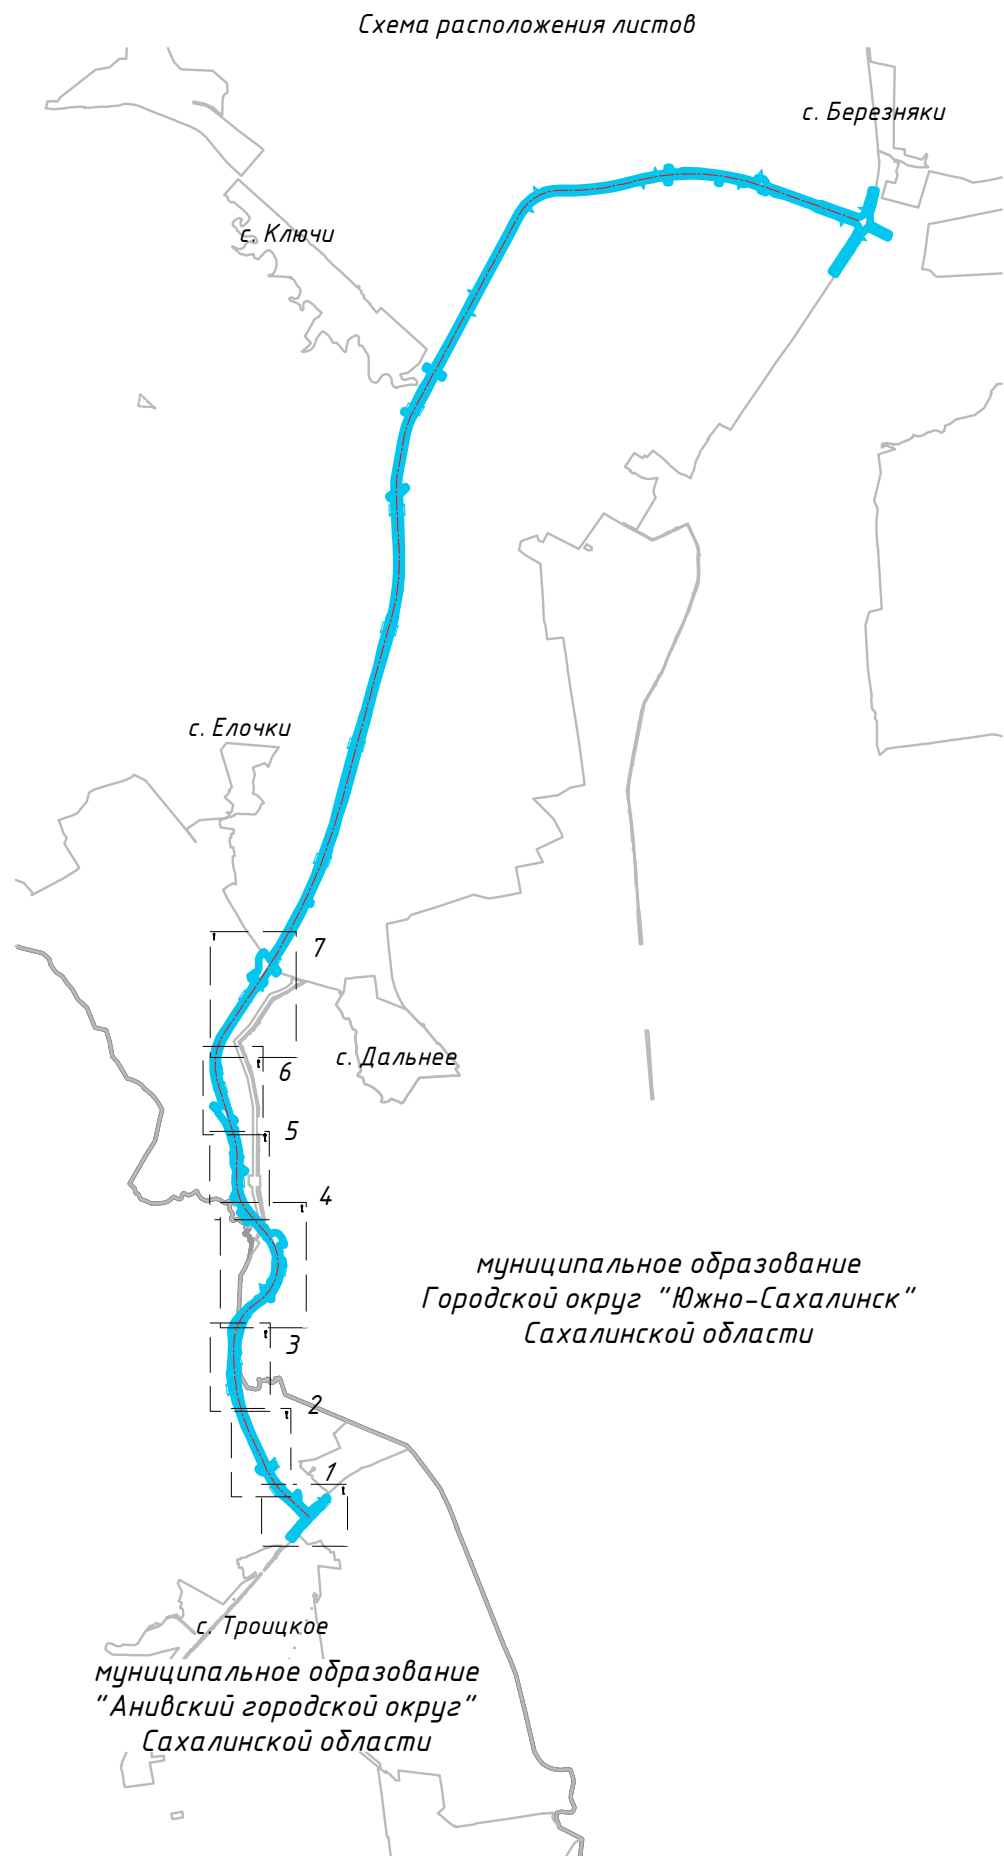

### Условные обозначения:

Границы территории, в отношении которой осуществляется подготовка проекта планировки

Границы зон планируемого размещения линейных объектов:

автомобильной дороги общего пользования регионального значения  
"Строительство автомобильной дороги, соединяющей трассы Южно-Сахалинск – Холмск и Южно-Сахалинск – Оха" (на период эксплуатации)






автомобильной дороги общего пользования регионального значения  
"Строительство автомобильной дороги, соединяющей трассы Южно-Сахалинск – Холмск и Южно-Сахалинск – Оха" (на период строительства)

Границы зон планируемого размещения объектов капитального строительства, проектируемых в составе линейных объектов:



Номера характерных точек границ зон планируемого размещения линейных объектов:



						1081-1-ПП-1			
						«Строительство автомобильной дороги, соединяющей трассы Южно-Сахалинск – Холмск и Южно-Сахалинск – Оха. Этап 1»			
Изм.	Кол.уч.	Лист	№ док.	Подпись	Дата				
						Проект планировки территории Основная часть	Стадия	Лист	Листов
Разработал	Никитин				05.23		ДПТ	2.0	8
Проверил	Бреусов				05.23	Чертеж границ зон планируемого размещения линейных объектов. М 1:2000			
Рук. отдела	Божук				05.23				
Н. контроль	Косынкина				05.23				




Инв. № подл.	Подп. и дата	Взам. инв. №

линия совмещения с листом 2.2

Муниципальное образование  
"Анивский городской округ"  
Сахалинской области



Схема расположения листов

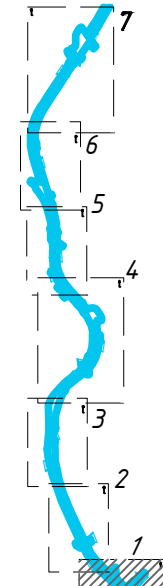

Изм.	Кол.уч.	Лист	№ док.	Подпись	Дата

1081-1-ПП-1


Лист  
2.1

Формат А2







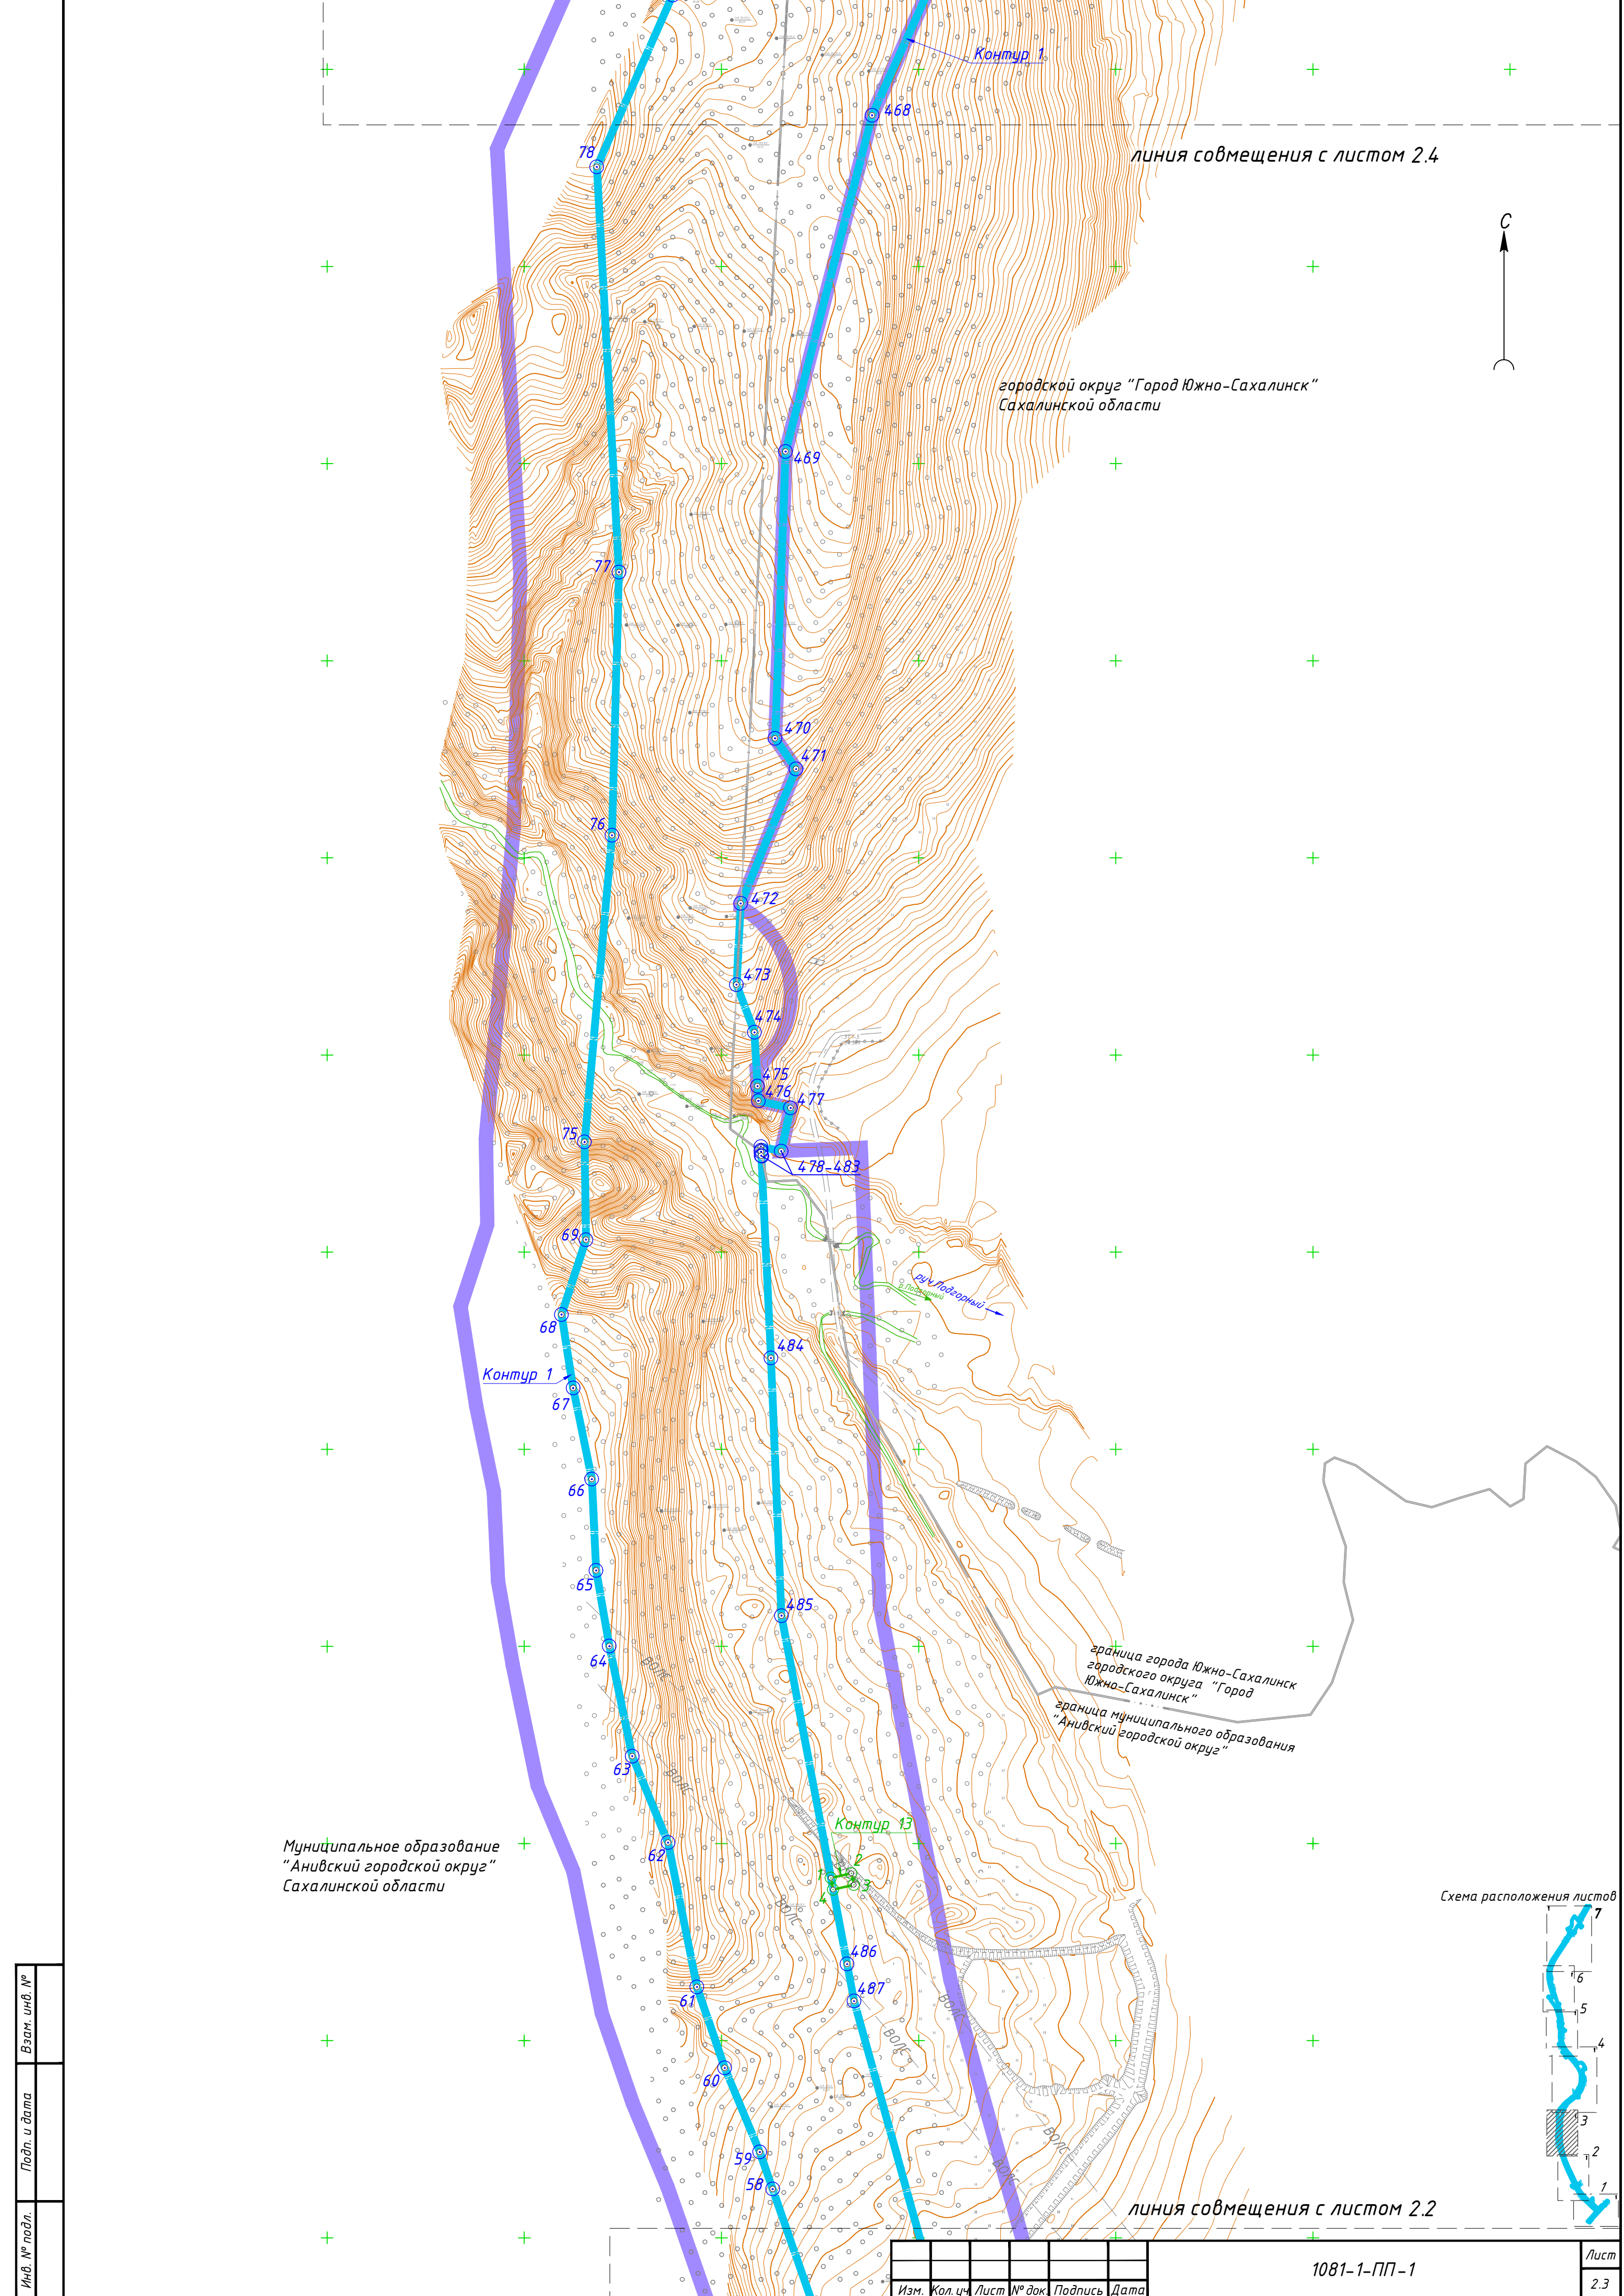


Инв. № подл.	Подп. и дата	Взам. инв. №

Изм.	Кол.уч.	Лист	№ док.	Подпись	Дата

1081-1-ПП-1

Лист
2.3



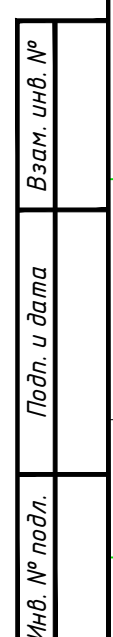


городской округ "Город  
Южно-Сахалинск" Сахалинской  
области

Муниципальное образование  
"Анивский городской округ"  
Сахалинской области


Автомобильная дорога +  
(п/п "Ласточка" -  
ладбищенский комплекс № 2)  
ул. Памятная  
(магистральная улица  
районного значения  
регулируемого движения)

линия совмещения с листом 2.3

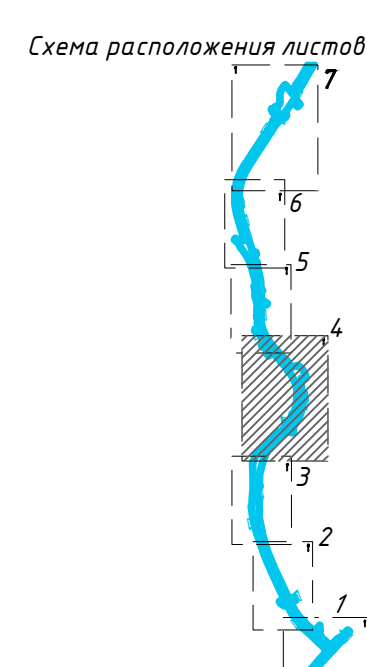



Инв. № подл.	Подп. и дата	Взам. инв. №

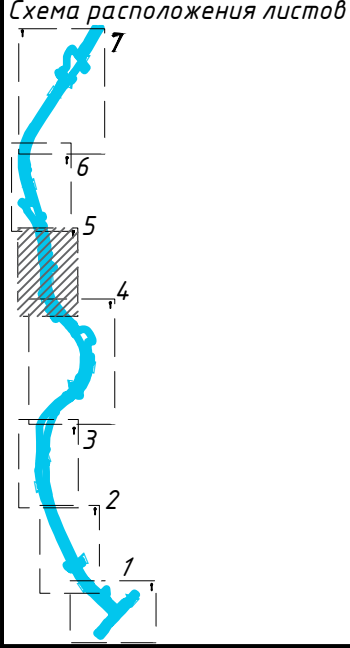

линия совмещения с листом 2.4

Муниципальное образование  
"Анивский городской округ"  
Сахалинской области


городской округ "Город  
Южно-Сахалинск" Сахалинской  
области

граница города Южно-Сахалинск городского округа "Город Южно-Сахалинск"

граница города Южно-Сахалинск городского округа "Город Южно-Сахалинск"

городской округ "Город  
Южно-Сахалинск" Сахалинской  
области

Муниципальное образование  
"Анивский городской округ"  
Сахалинской области

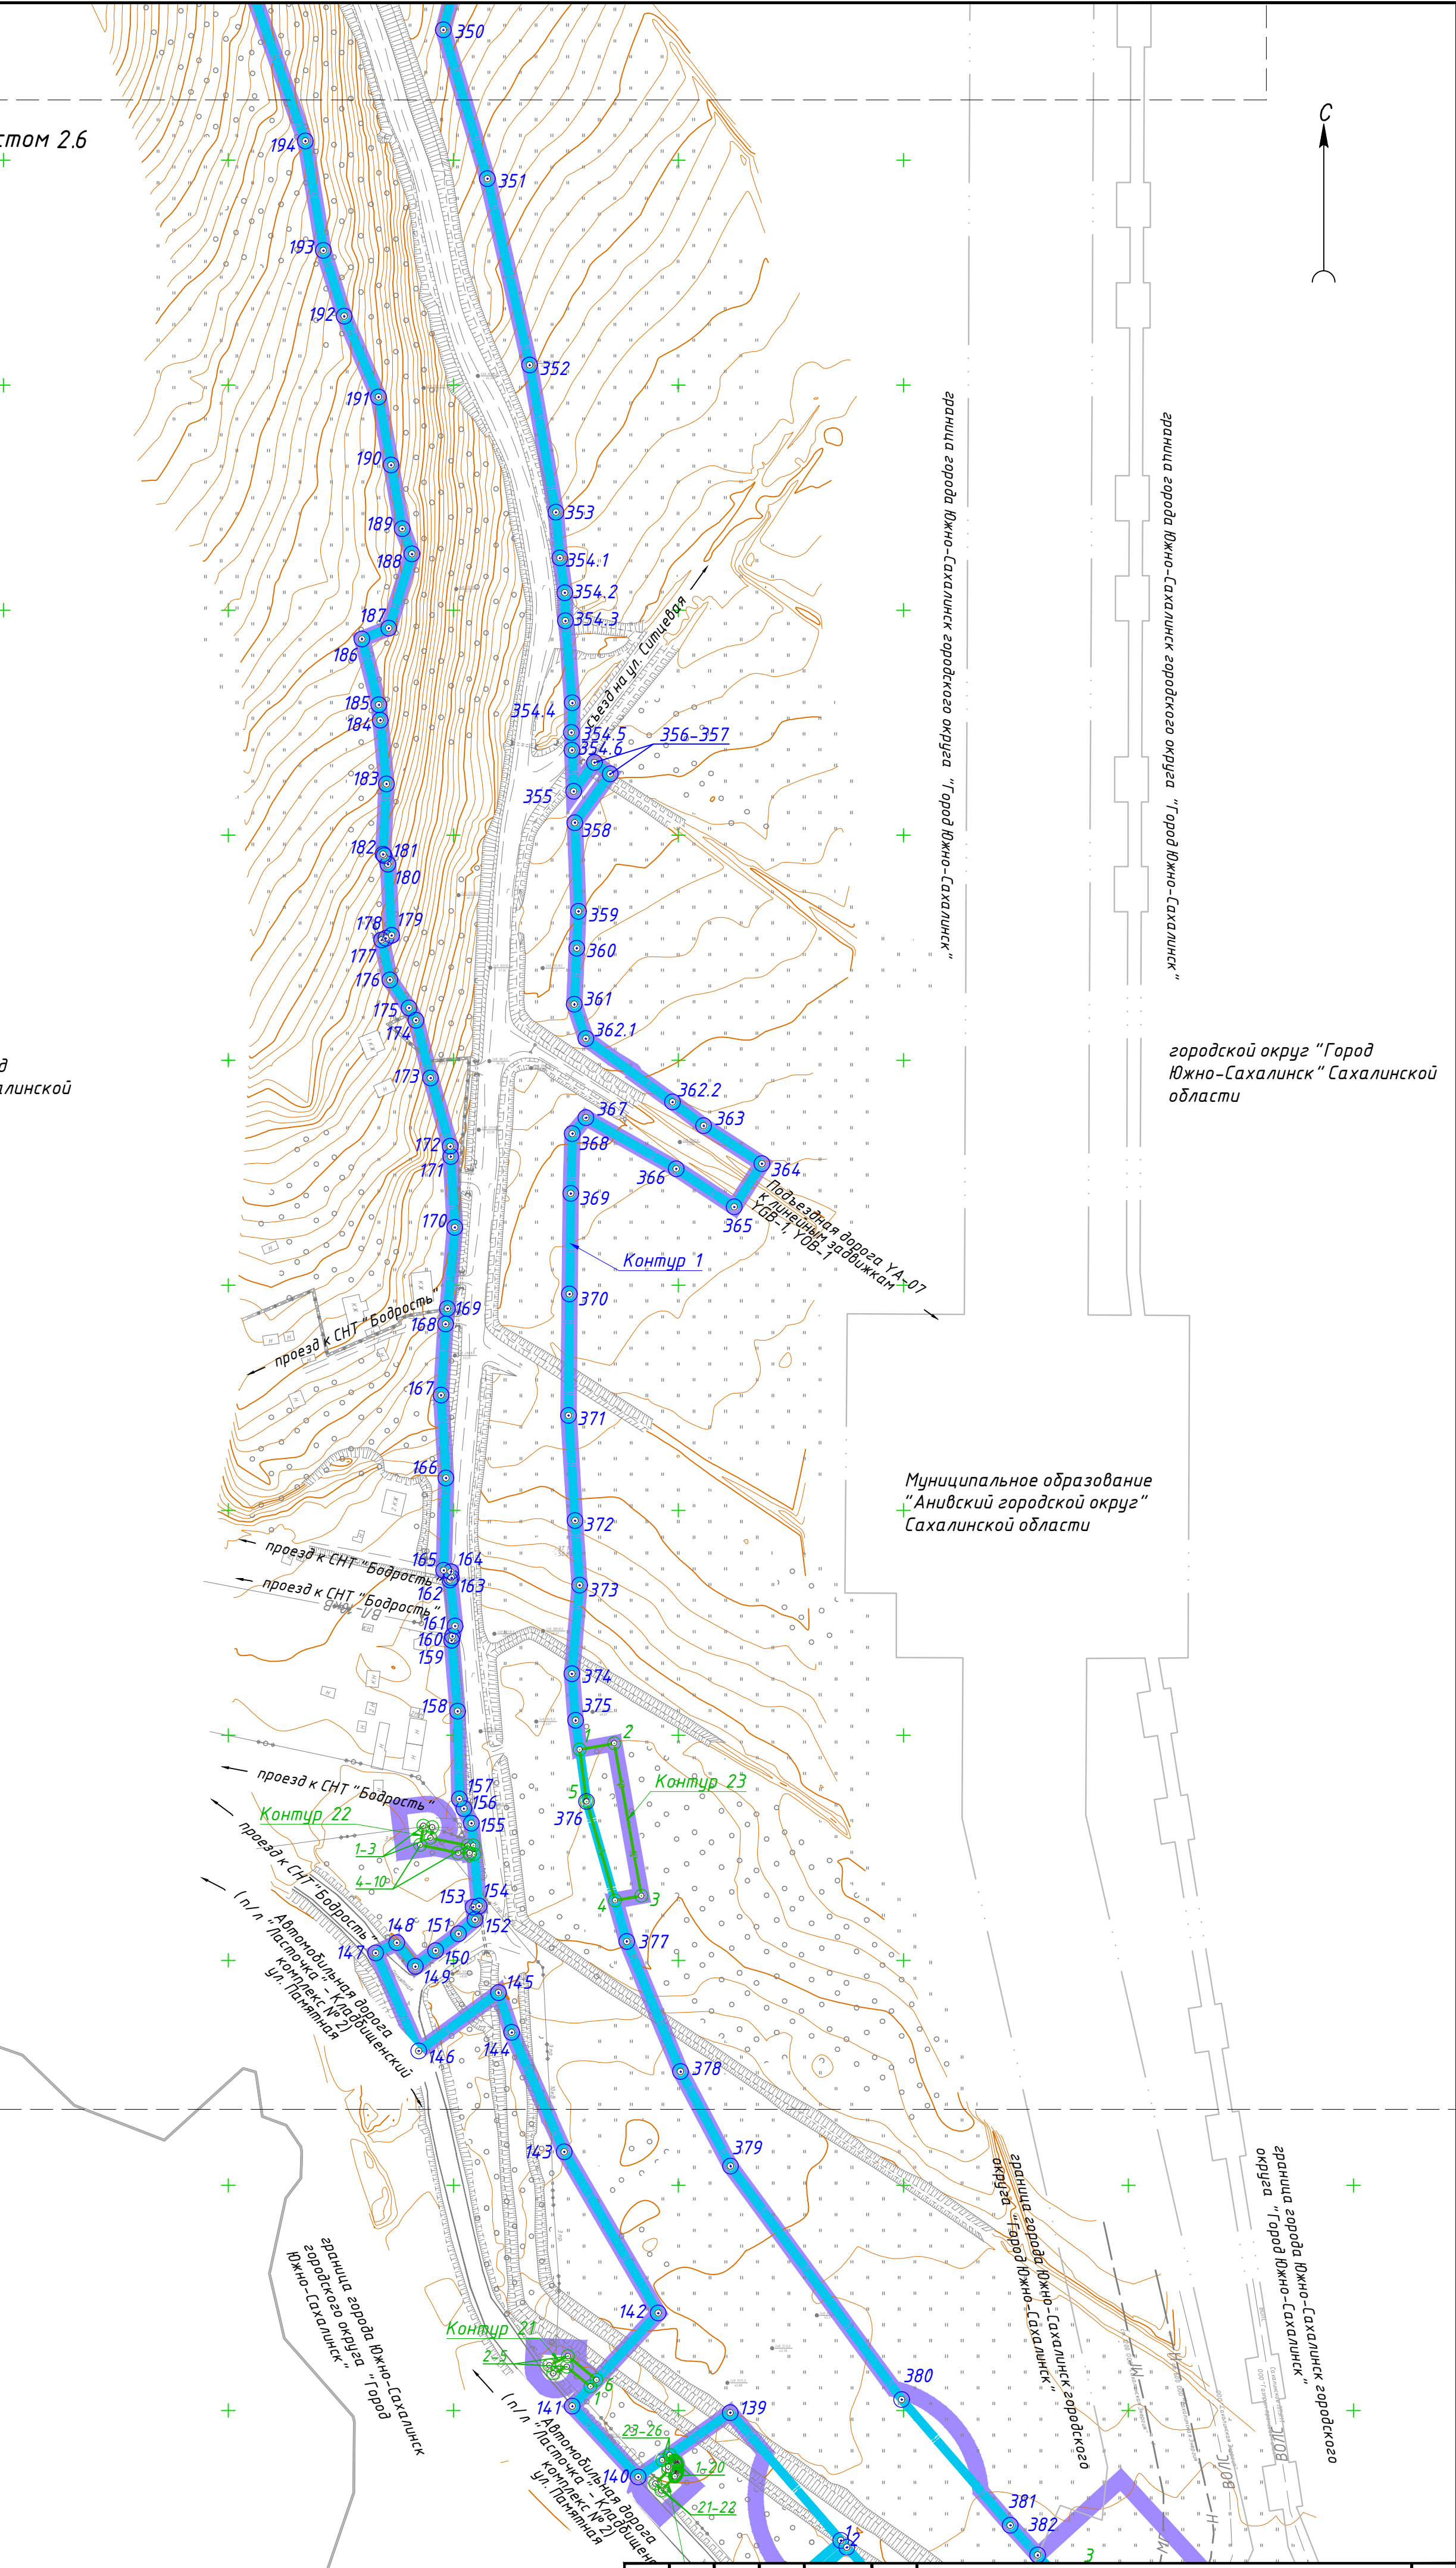


Изм.	Кол.уч.	Лист	№ док.	Подпись	Дата

1081-1-ПП-1




Инв. № подл.	Подп. и дата	Взам. инв. №

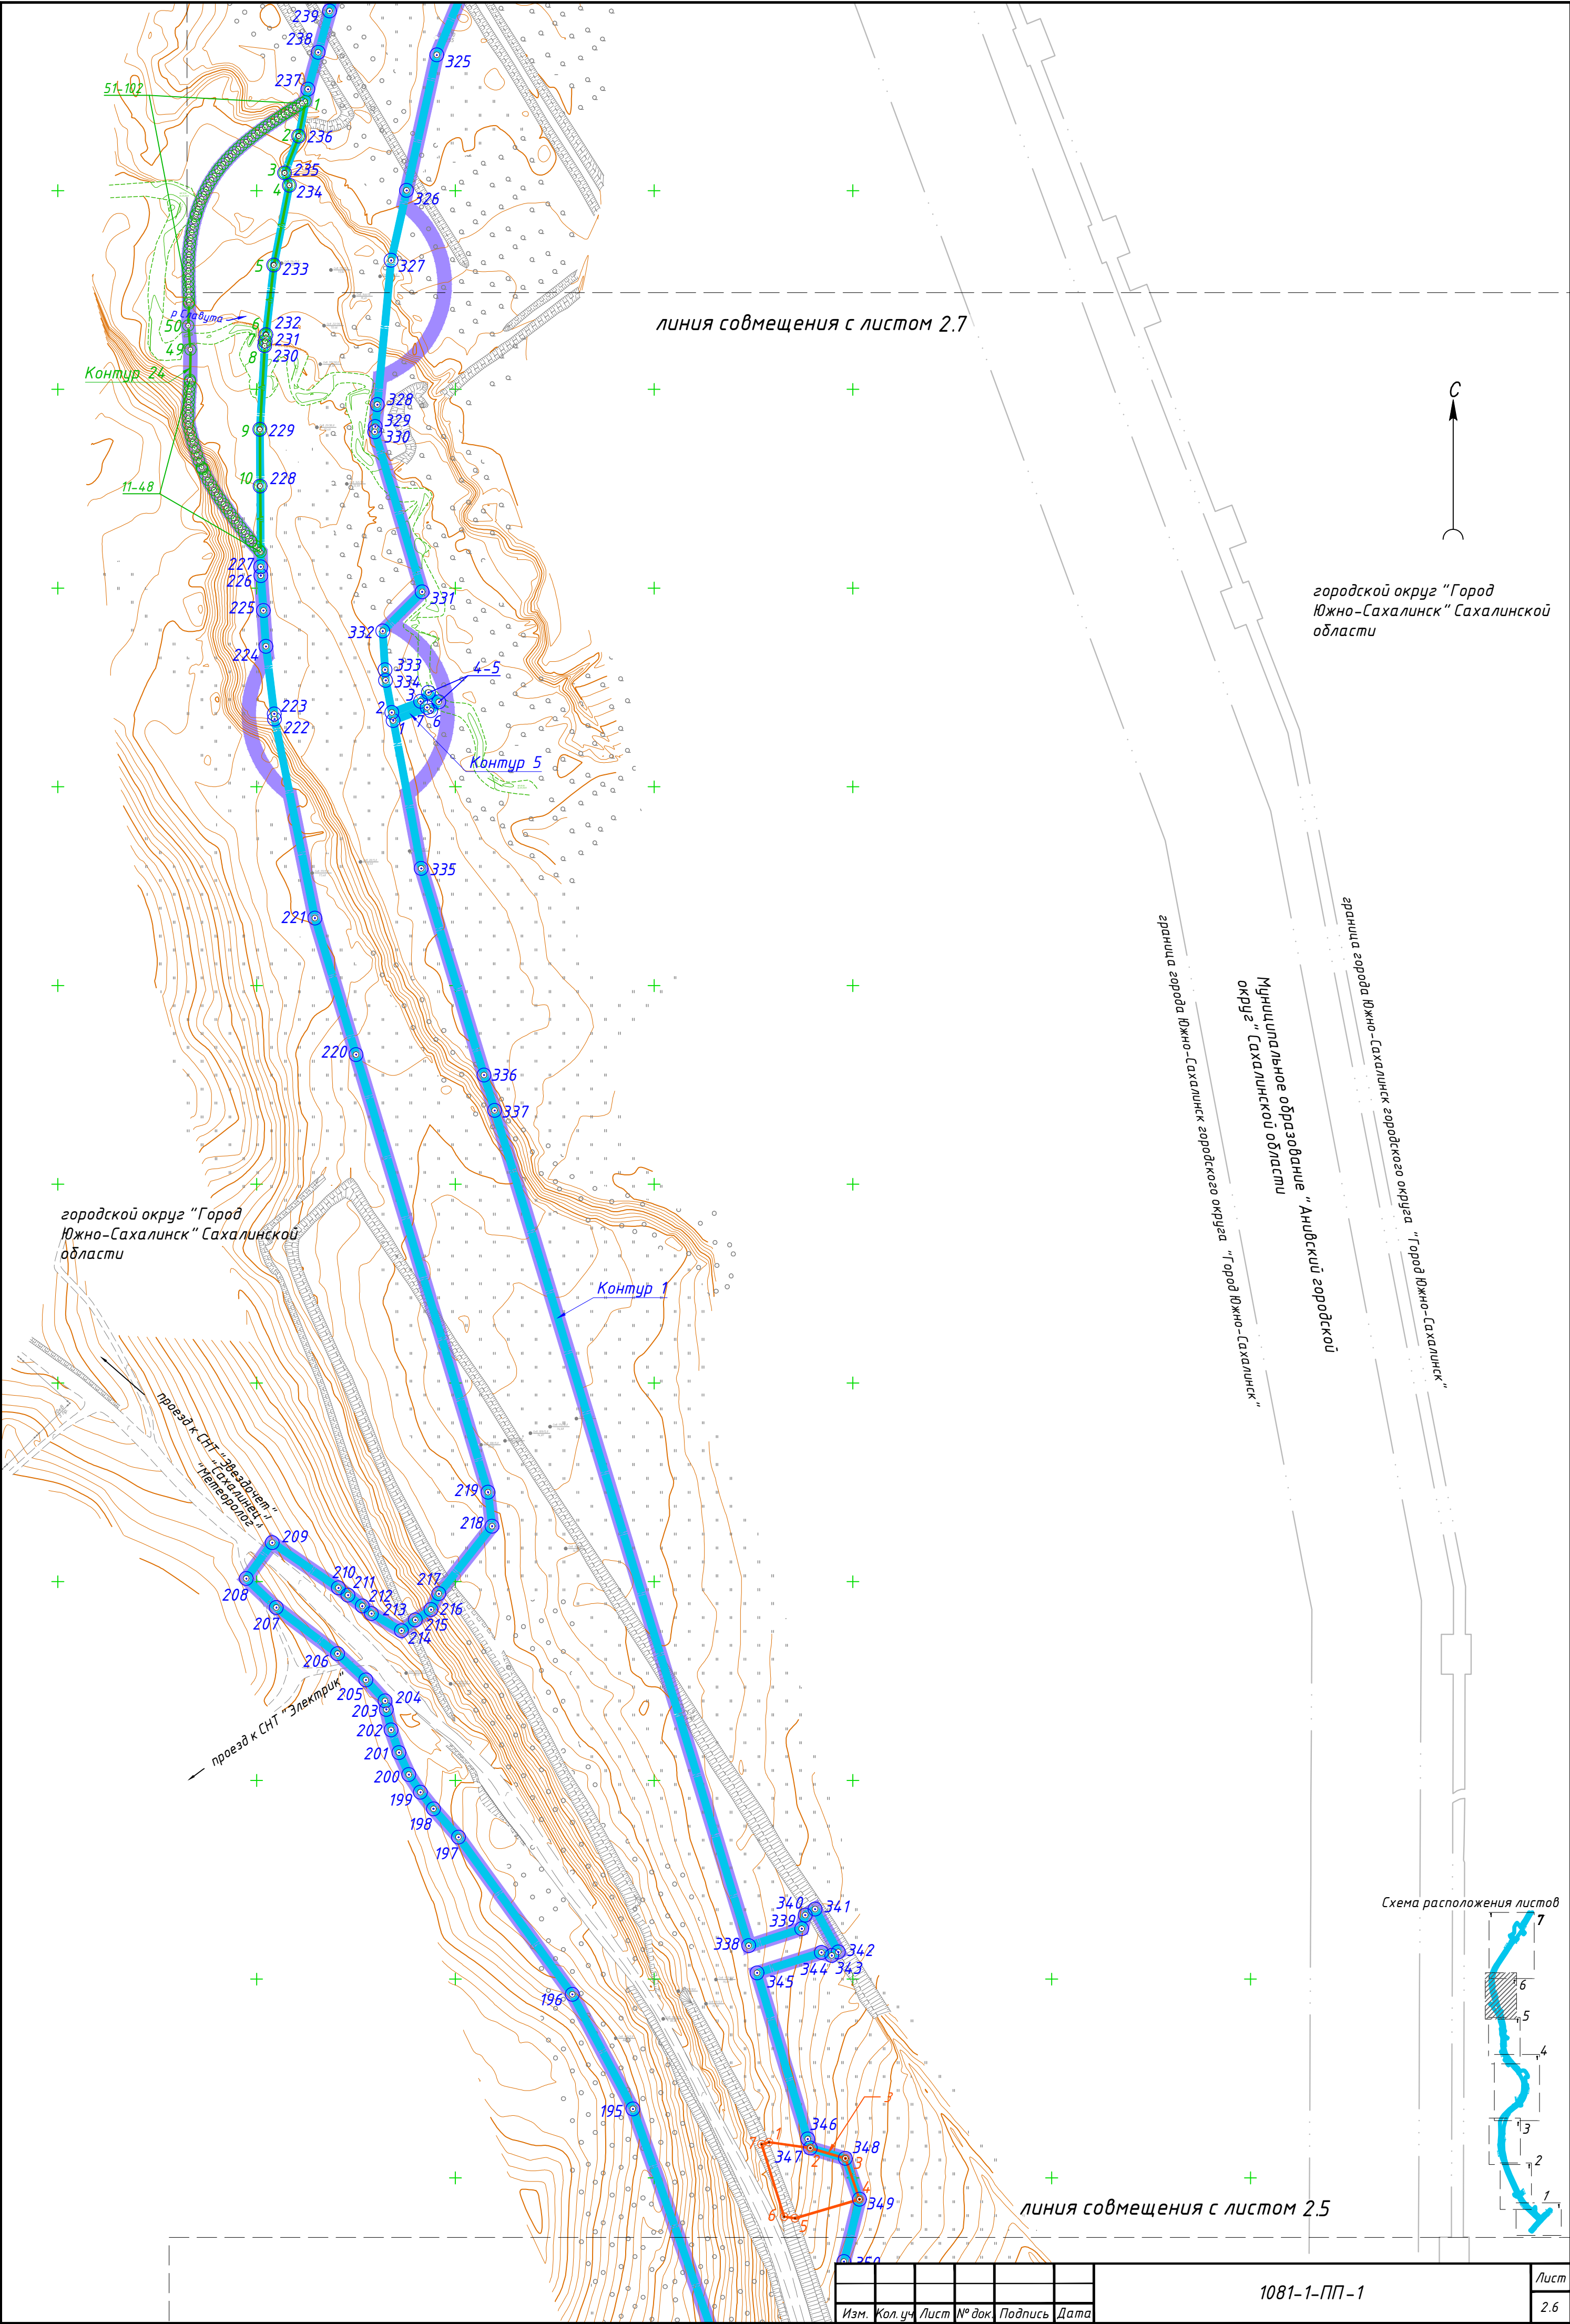

Изм.	Кол.уч.	Лист	№ док.	Подпись	Дата	1081-1-ПП-1	Лист 2.6




Изм. № подл.	Подп. и дата	Взам. инв. №

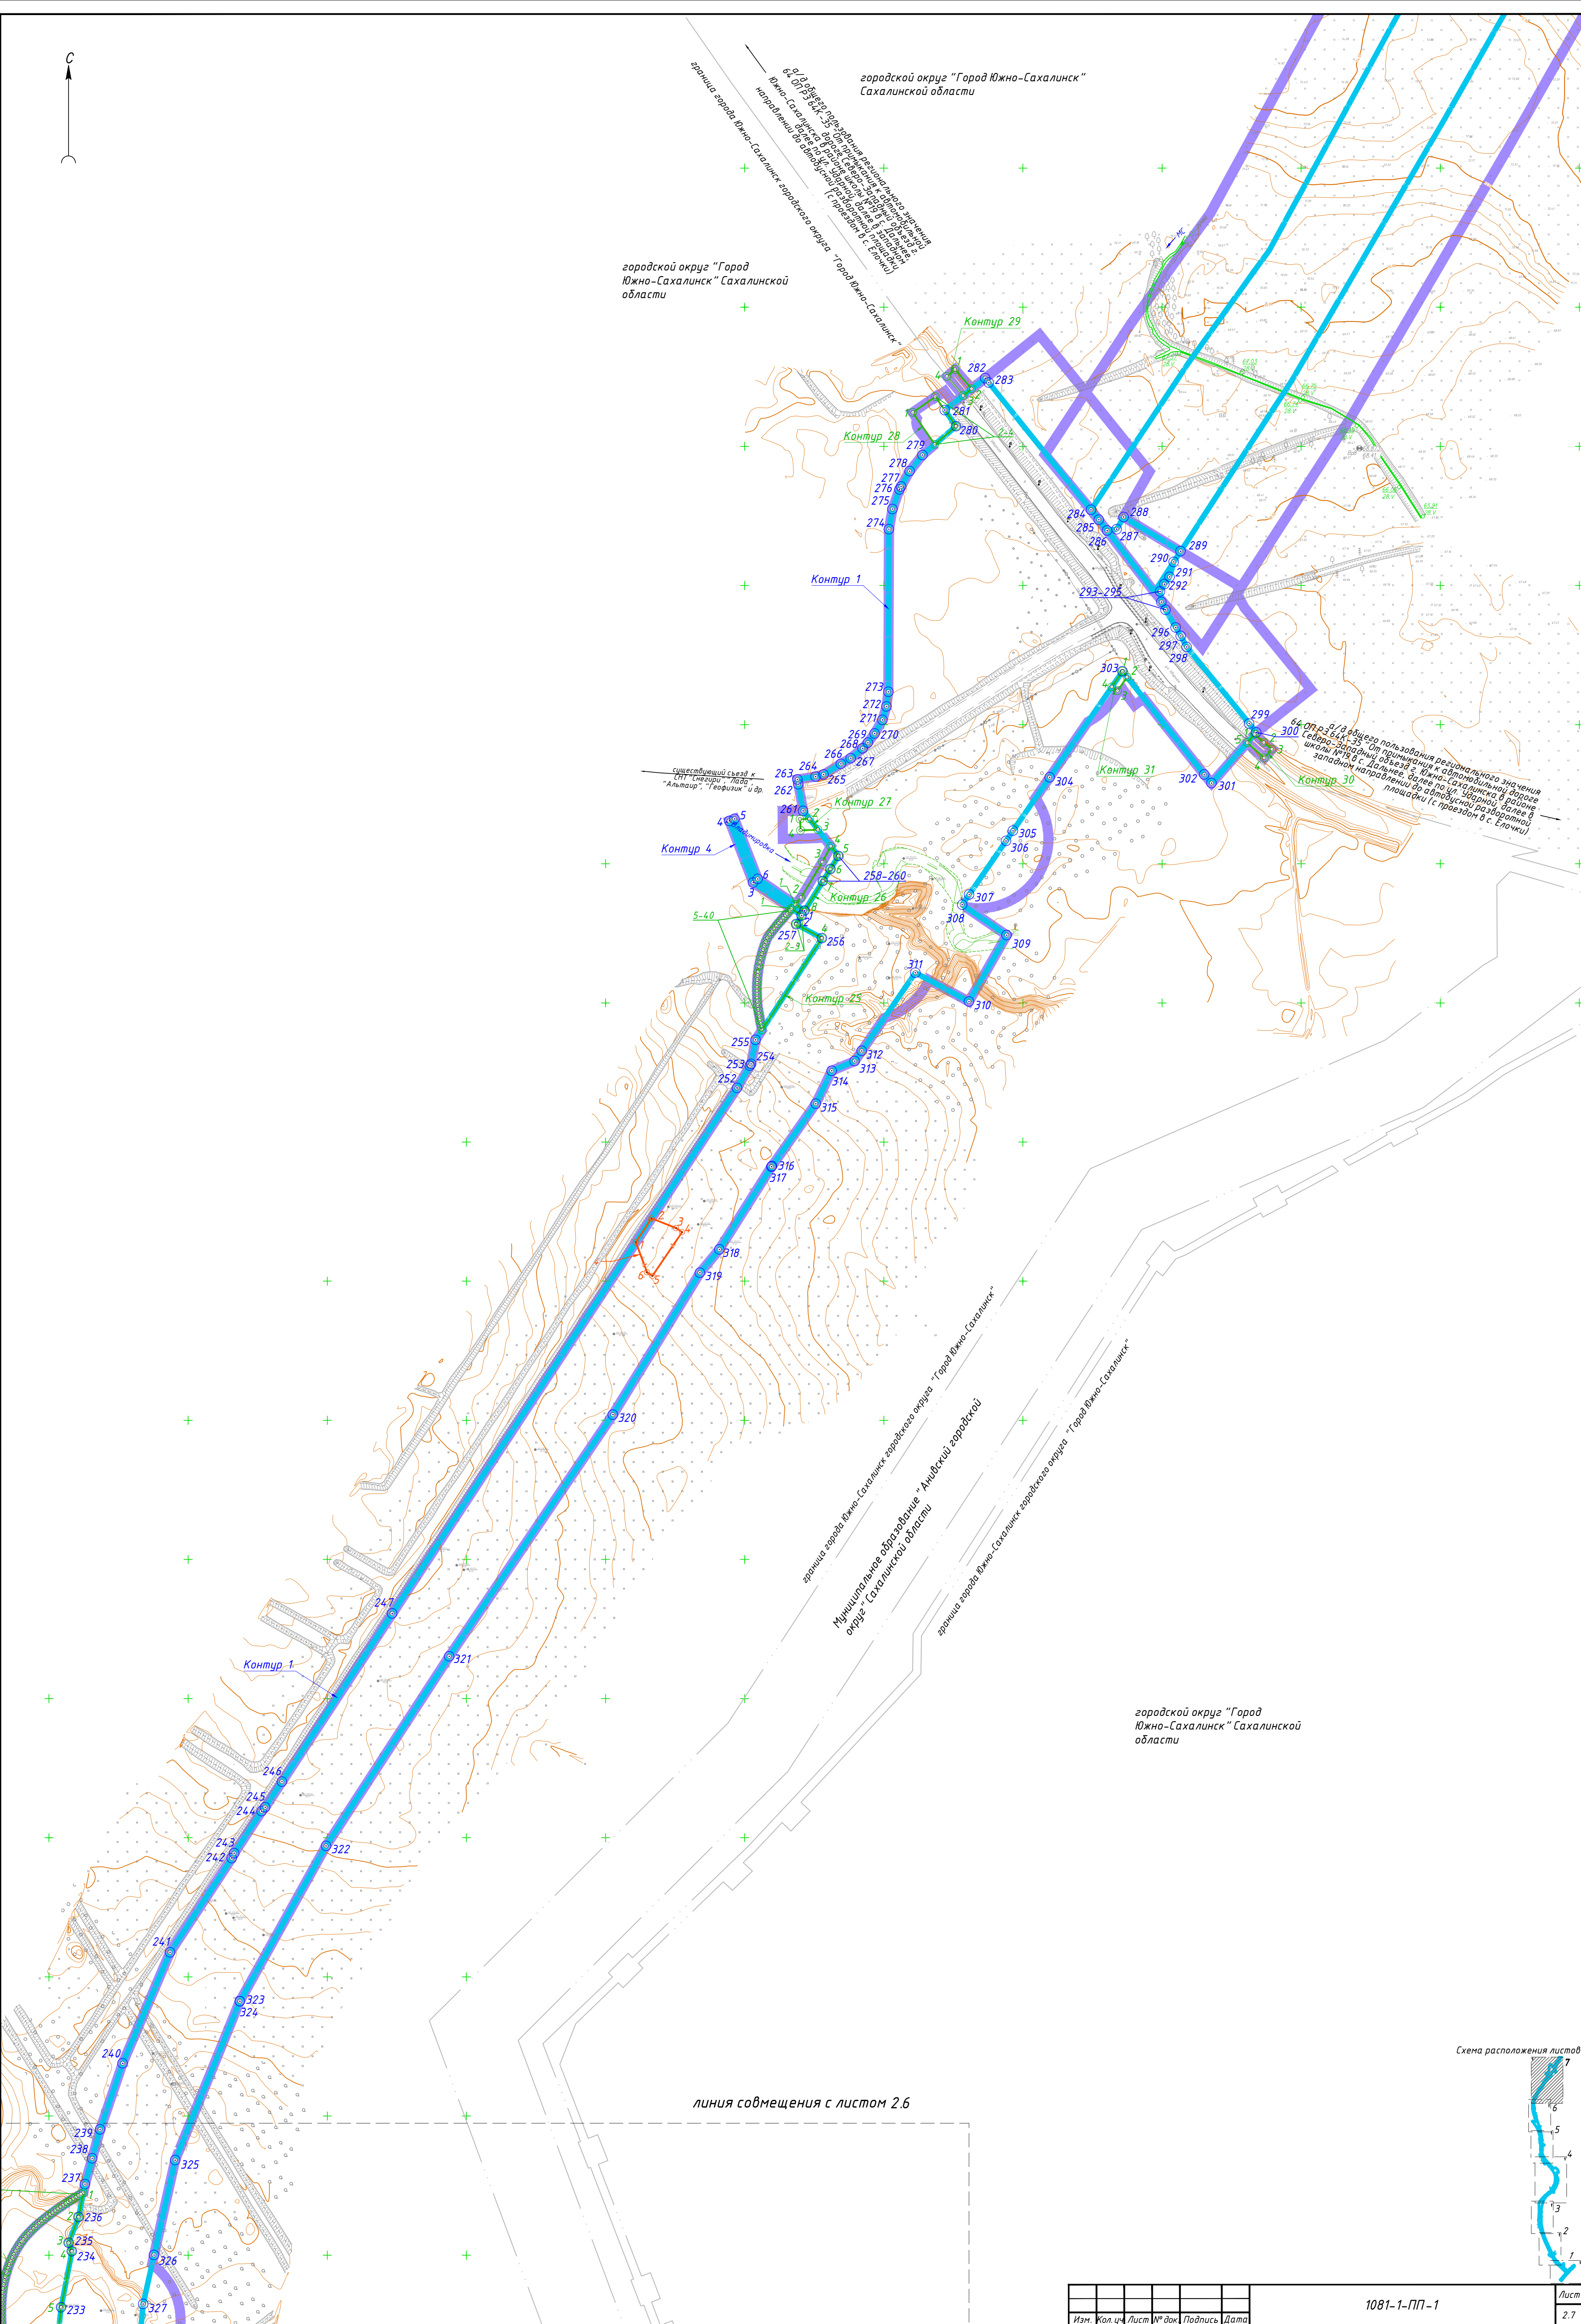

Изм.	Кол. ч.	Лист	№ док.	Подпись	Дата

1081-1-ПП-1


Формат А1

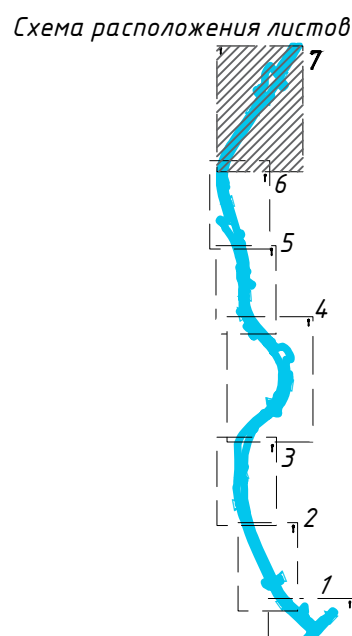

Лист  
2.7



Согласовано			
Инв. № подл.	Подп. и дата	Взам. инв. №	

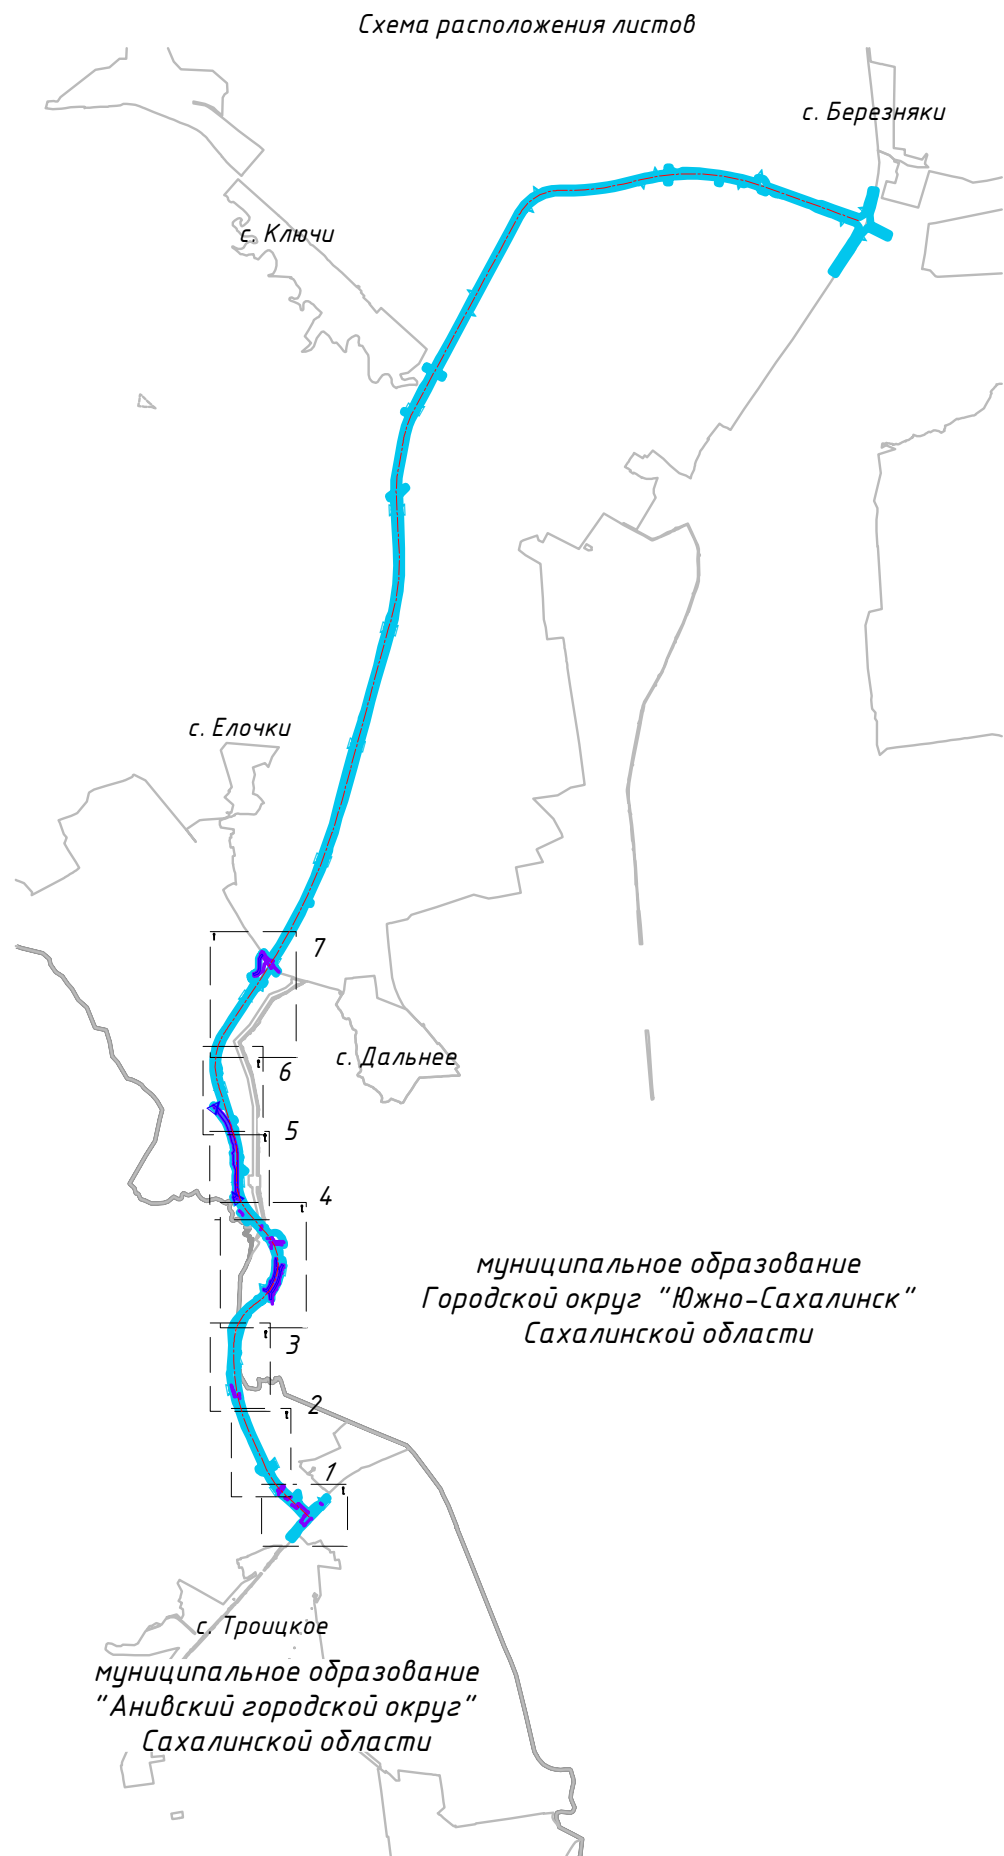

### Условные обозначения:

Границы территории, в отношении которой осуществляется подготовка проекта планировки

Границы зон планируемого размещения линейных объектов, подлежащих реконструкции в связи с изменением их местоположения:

улично-дорожной сети


инженерных сетей и сооружений

Границы зон планируемого размещения объектов капитального строительства в составе линейных объектов, подлежащих реконструкции в связи с изменением их местоположения:

трансформаторной подстанции

Номера характерных точек границ зон планируемого размещения линейных объектов, подлежащих реконструкции в связи с изменением их местоположения:



						1081-1-ПП-1			
						«Строительство автомобильной дороги, соединяющей трассы Южно-Сахалинск – Холмск и Южно-Сахалинск – Оха. Этап 1»			
Изм.	Кол.уч.	Лист	№ док.	Подпись	Дата				
Разработал	Никитин			<i>Никитин</i>	05.23	Проект планировки территории Основания часть	Стадия	Лист	Листов
Проверил	Бреусов			<i>Бреусов</i>	05.23		ДПТ	3.0	8
Рук. отдела	Божук			<i>Божук</i>	05.23	Чертеж границ зон планируемого размещения линейных объектов, подлежащих реконструкции в связи с изменением их местоположения. М 1:2000			
Н. контроль	Косынкина			<i>Косынкина</i>	05.23				

Инв. № подл.	Подп. и дата	Взам. инв. №

линия совмещения с листом 3.2

Муниципальное образование  
"Анивский городской округ"  
Сахалинской области


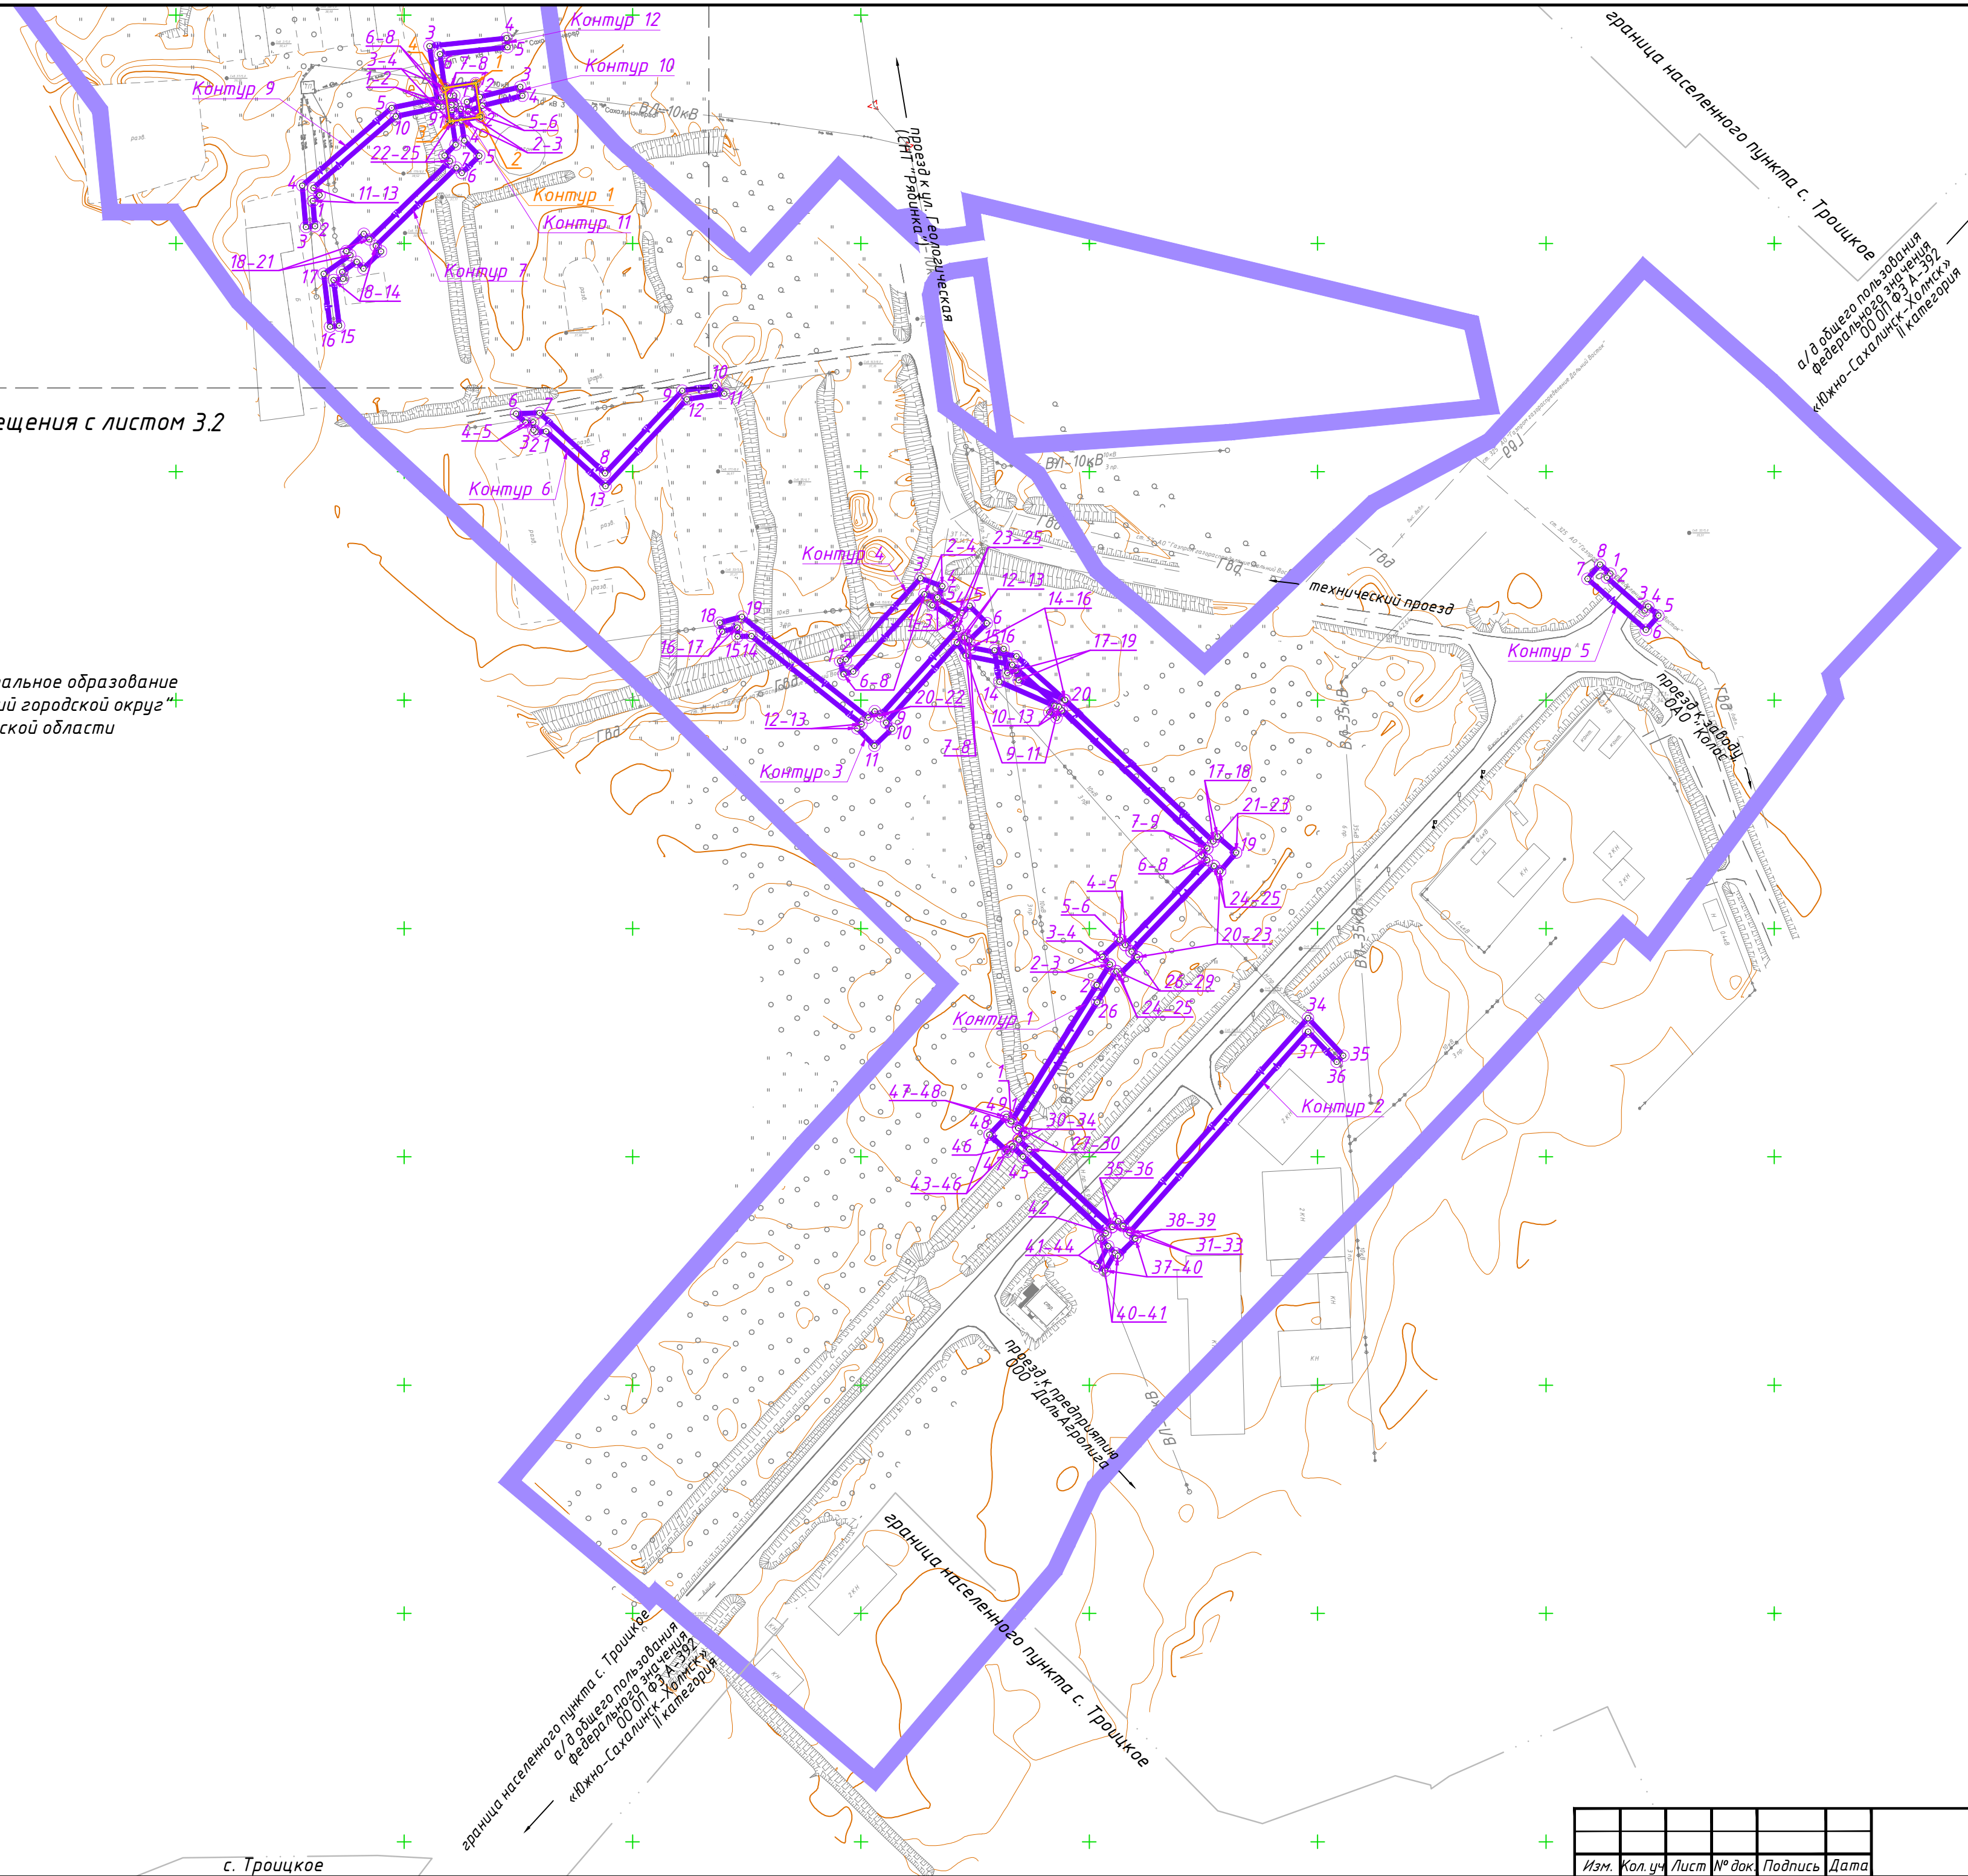


Схема расположения листов

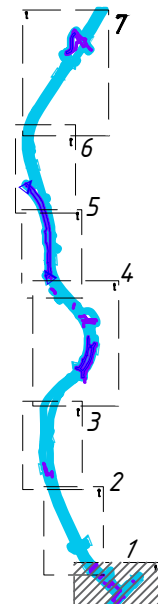


Изм.	Кол.уч.	Лист	№ док.	Подпись	Дата

1081-1-ПП-1

Лист
3.1



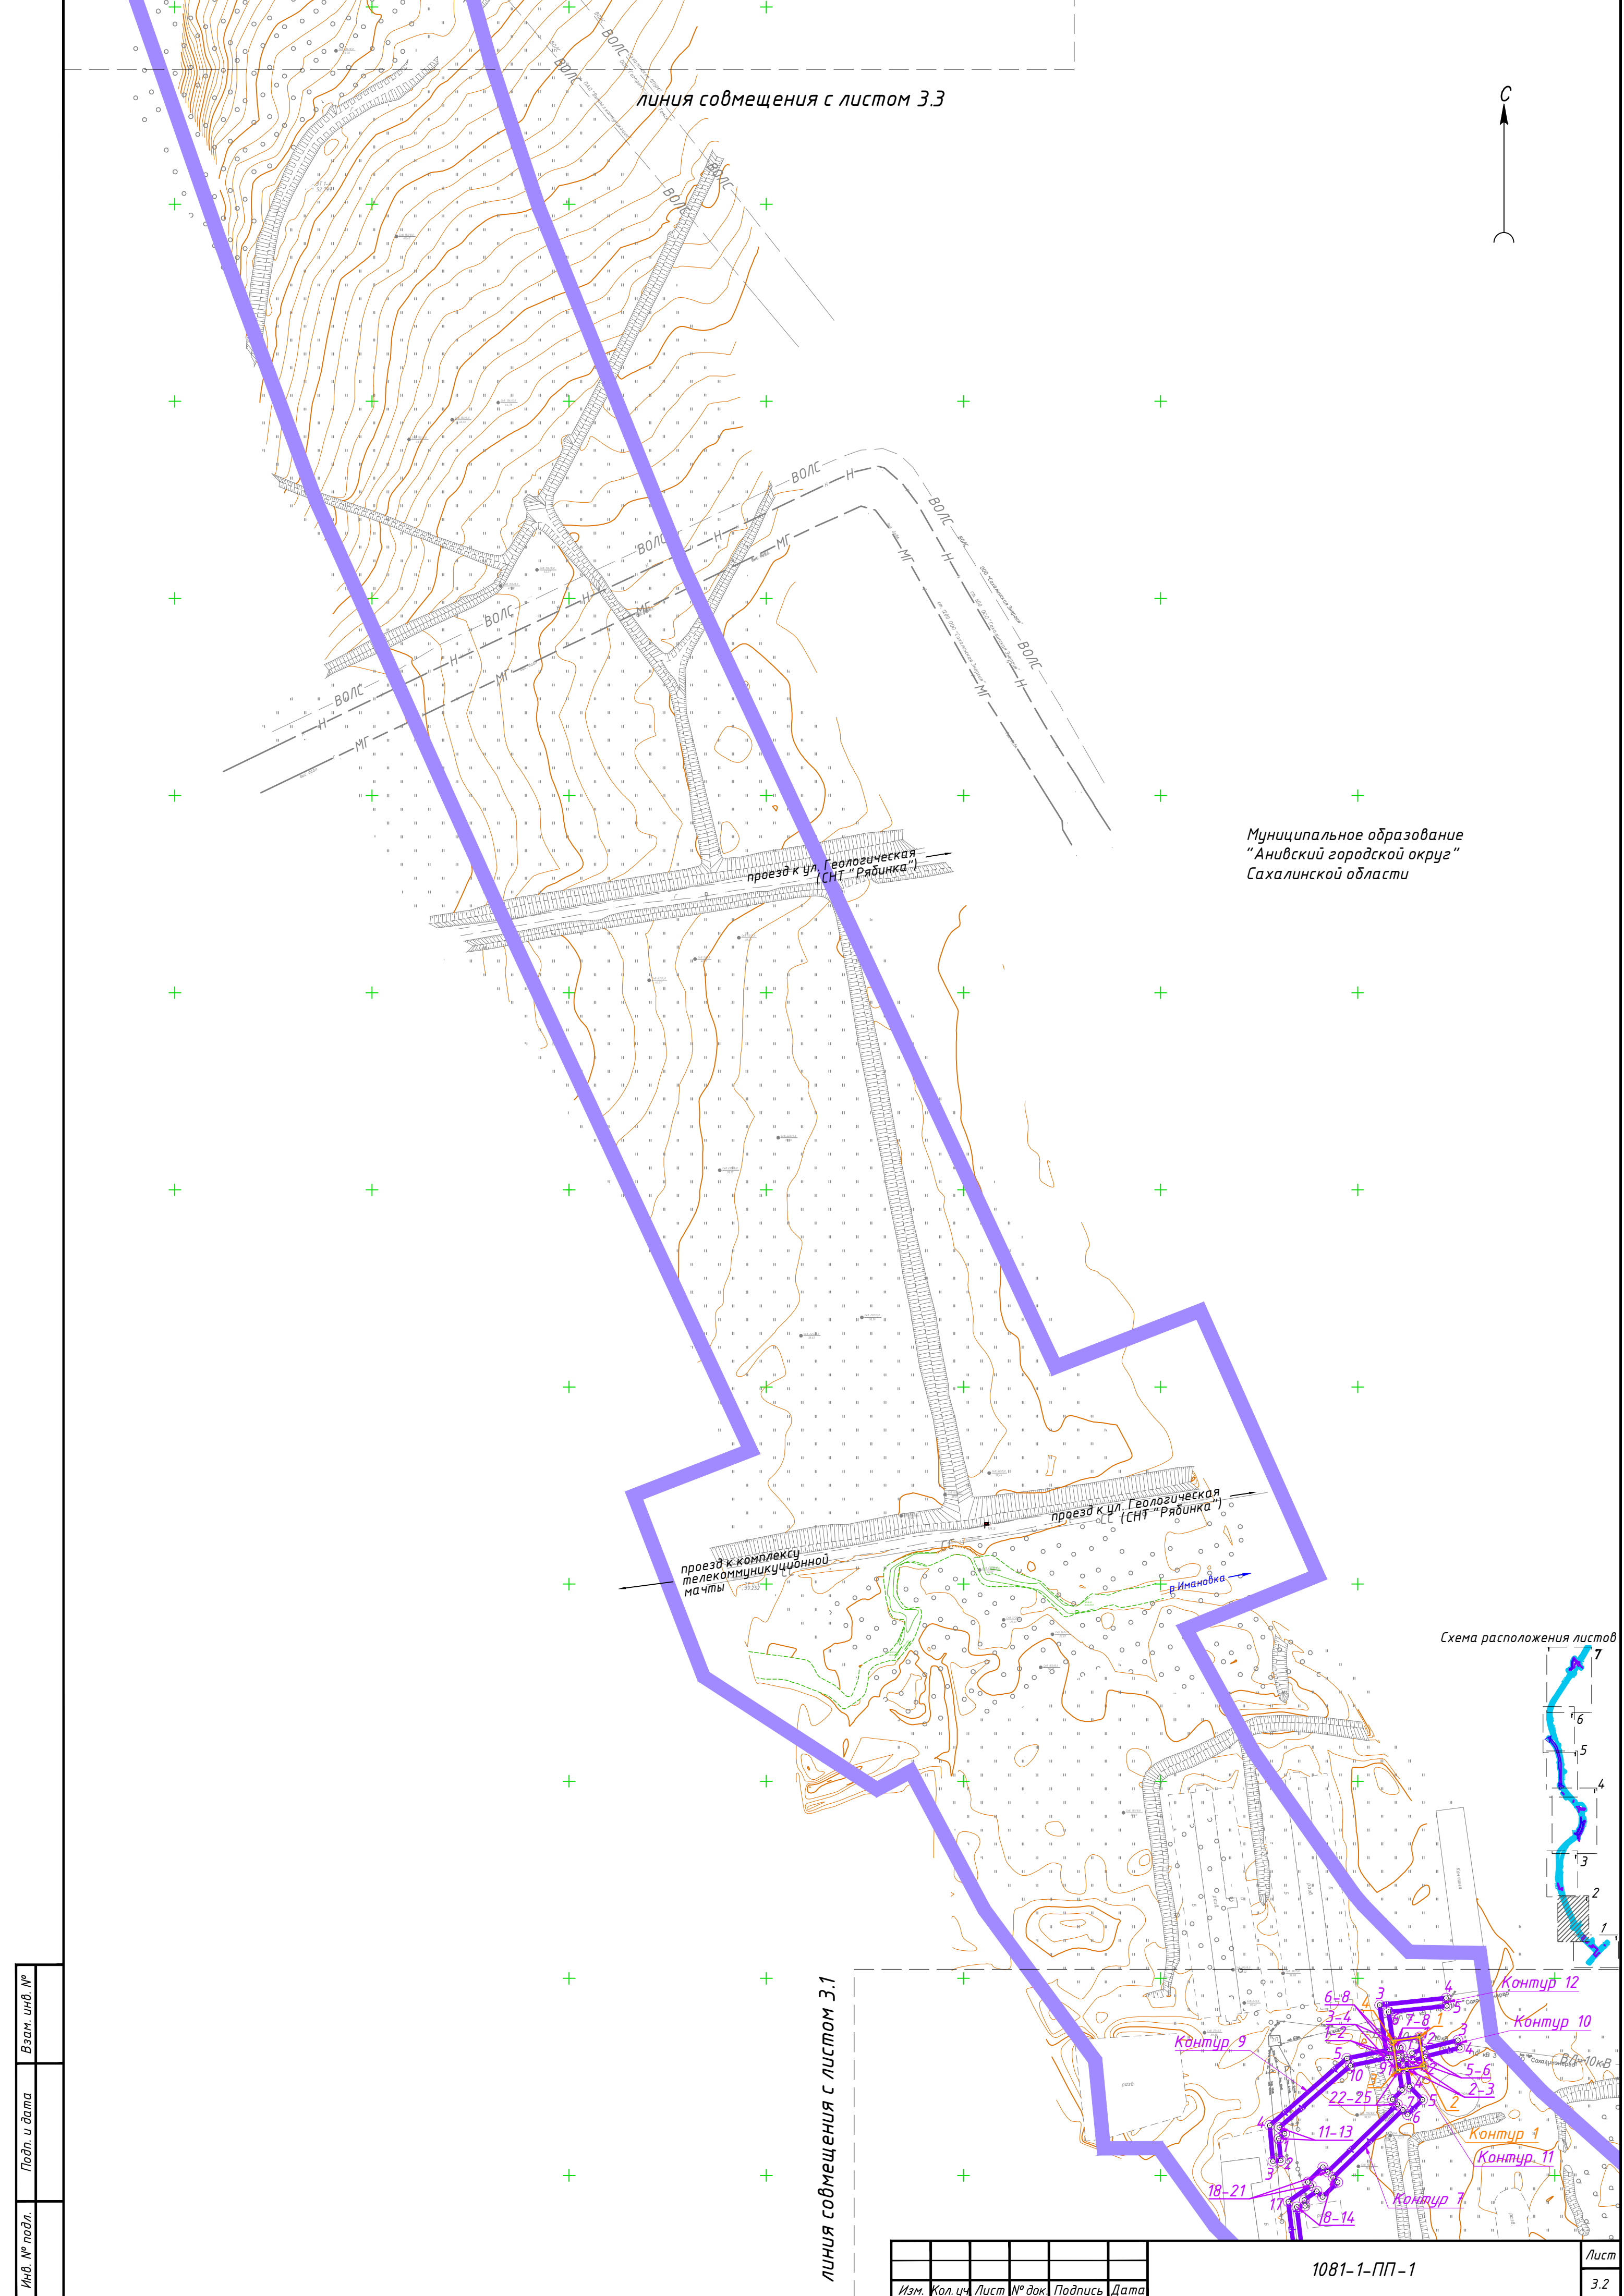

Инв. № подл.	Подп. и дата	Взам. инв. №

Изм.	Кол.уч.	Лист	№ док.	Подпись	Дата


1081-1-ПП-1

Лист
3.2



Инв. № подл.	Подп. и дата	Взам. инв. №

Муниципальное образование  
"Анивский городской округ"  
Сахалинской области

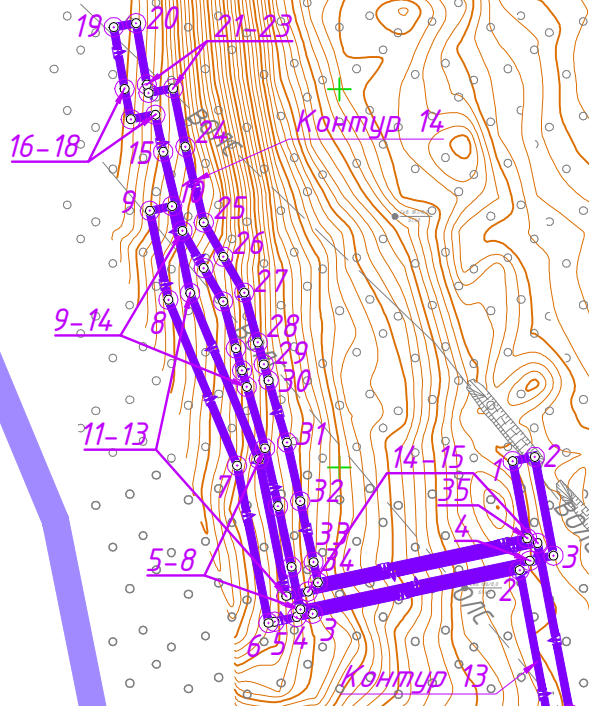

городской округ "Город Южно-Сахалинск"  
Сахалинской области


линия совмещения с листом 3.4

граница города Южно-Сахалинск  
городского округа "Город  
Южно-Сахалинск"  
граница муниципального образования  
"Анивский городской округ"

линия совмещения с листом 3.2



Схема расположения листов

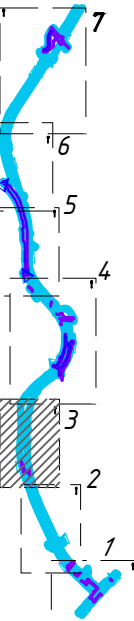


Изм.	Кол.уч.	Лист	№ док.	Подпись	Дата

1081-1-ПП-1

Лист  
3.3

Формат А2



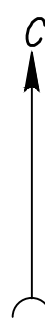

линия совмещения с листом 3.5

Муниципальное образование  
"Анидский городской округ"  
Сахалинской области

городской округ "Город  
Южно-Сахалинск" Сахалинской  
области

Зеленый остров

граница муниципального образования "Анидский городской округ"

граница города Южно-Сахалинск городского округа "Город Южно-Сахалинск"

линия совмещения с листом 3.3

р. Славянка

Автомобильная дорога  
(п/п "Пастовка" -  
Кладбищенский комплекс № 2)  
ул. Памятная  
(магистральная улица  
районного значения  
регулируемого движения)

Автомобильная дорога  
(п/п "Пастовка" -  
Кладбищенский комплекс № 2)

ул. Германовская

ул. Зеленый бульвар


ул. Кленовая

связь на ул. Т.я. Оружная

подъездная дорога

ул. Германовская

Схема расположения листов

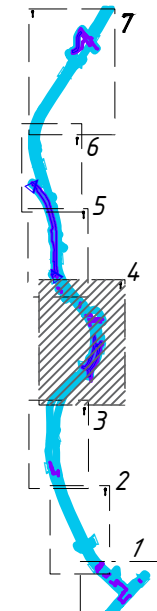

Изм. №	Изм. №	Изм. №	Изм. №	Изм. №	Изм. №
1	2	3	4	5	6

Подп. и дата

Изм. № подл.


Изм.	Кол. ч.	Лист	№ док.	Подпись	Дата

1081-1-ПП-1

Лист  
3.4

Формат А1



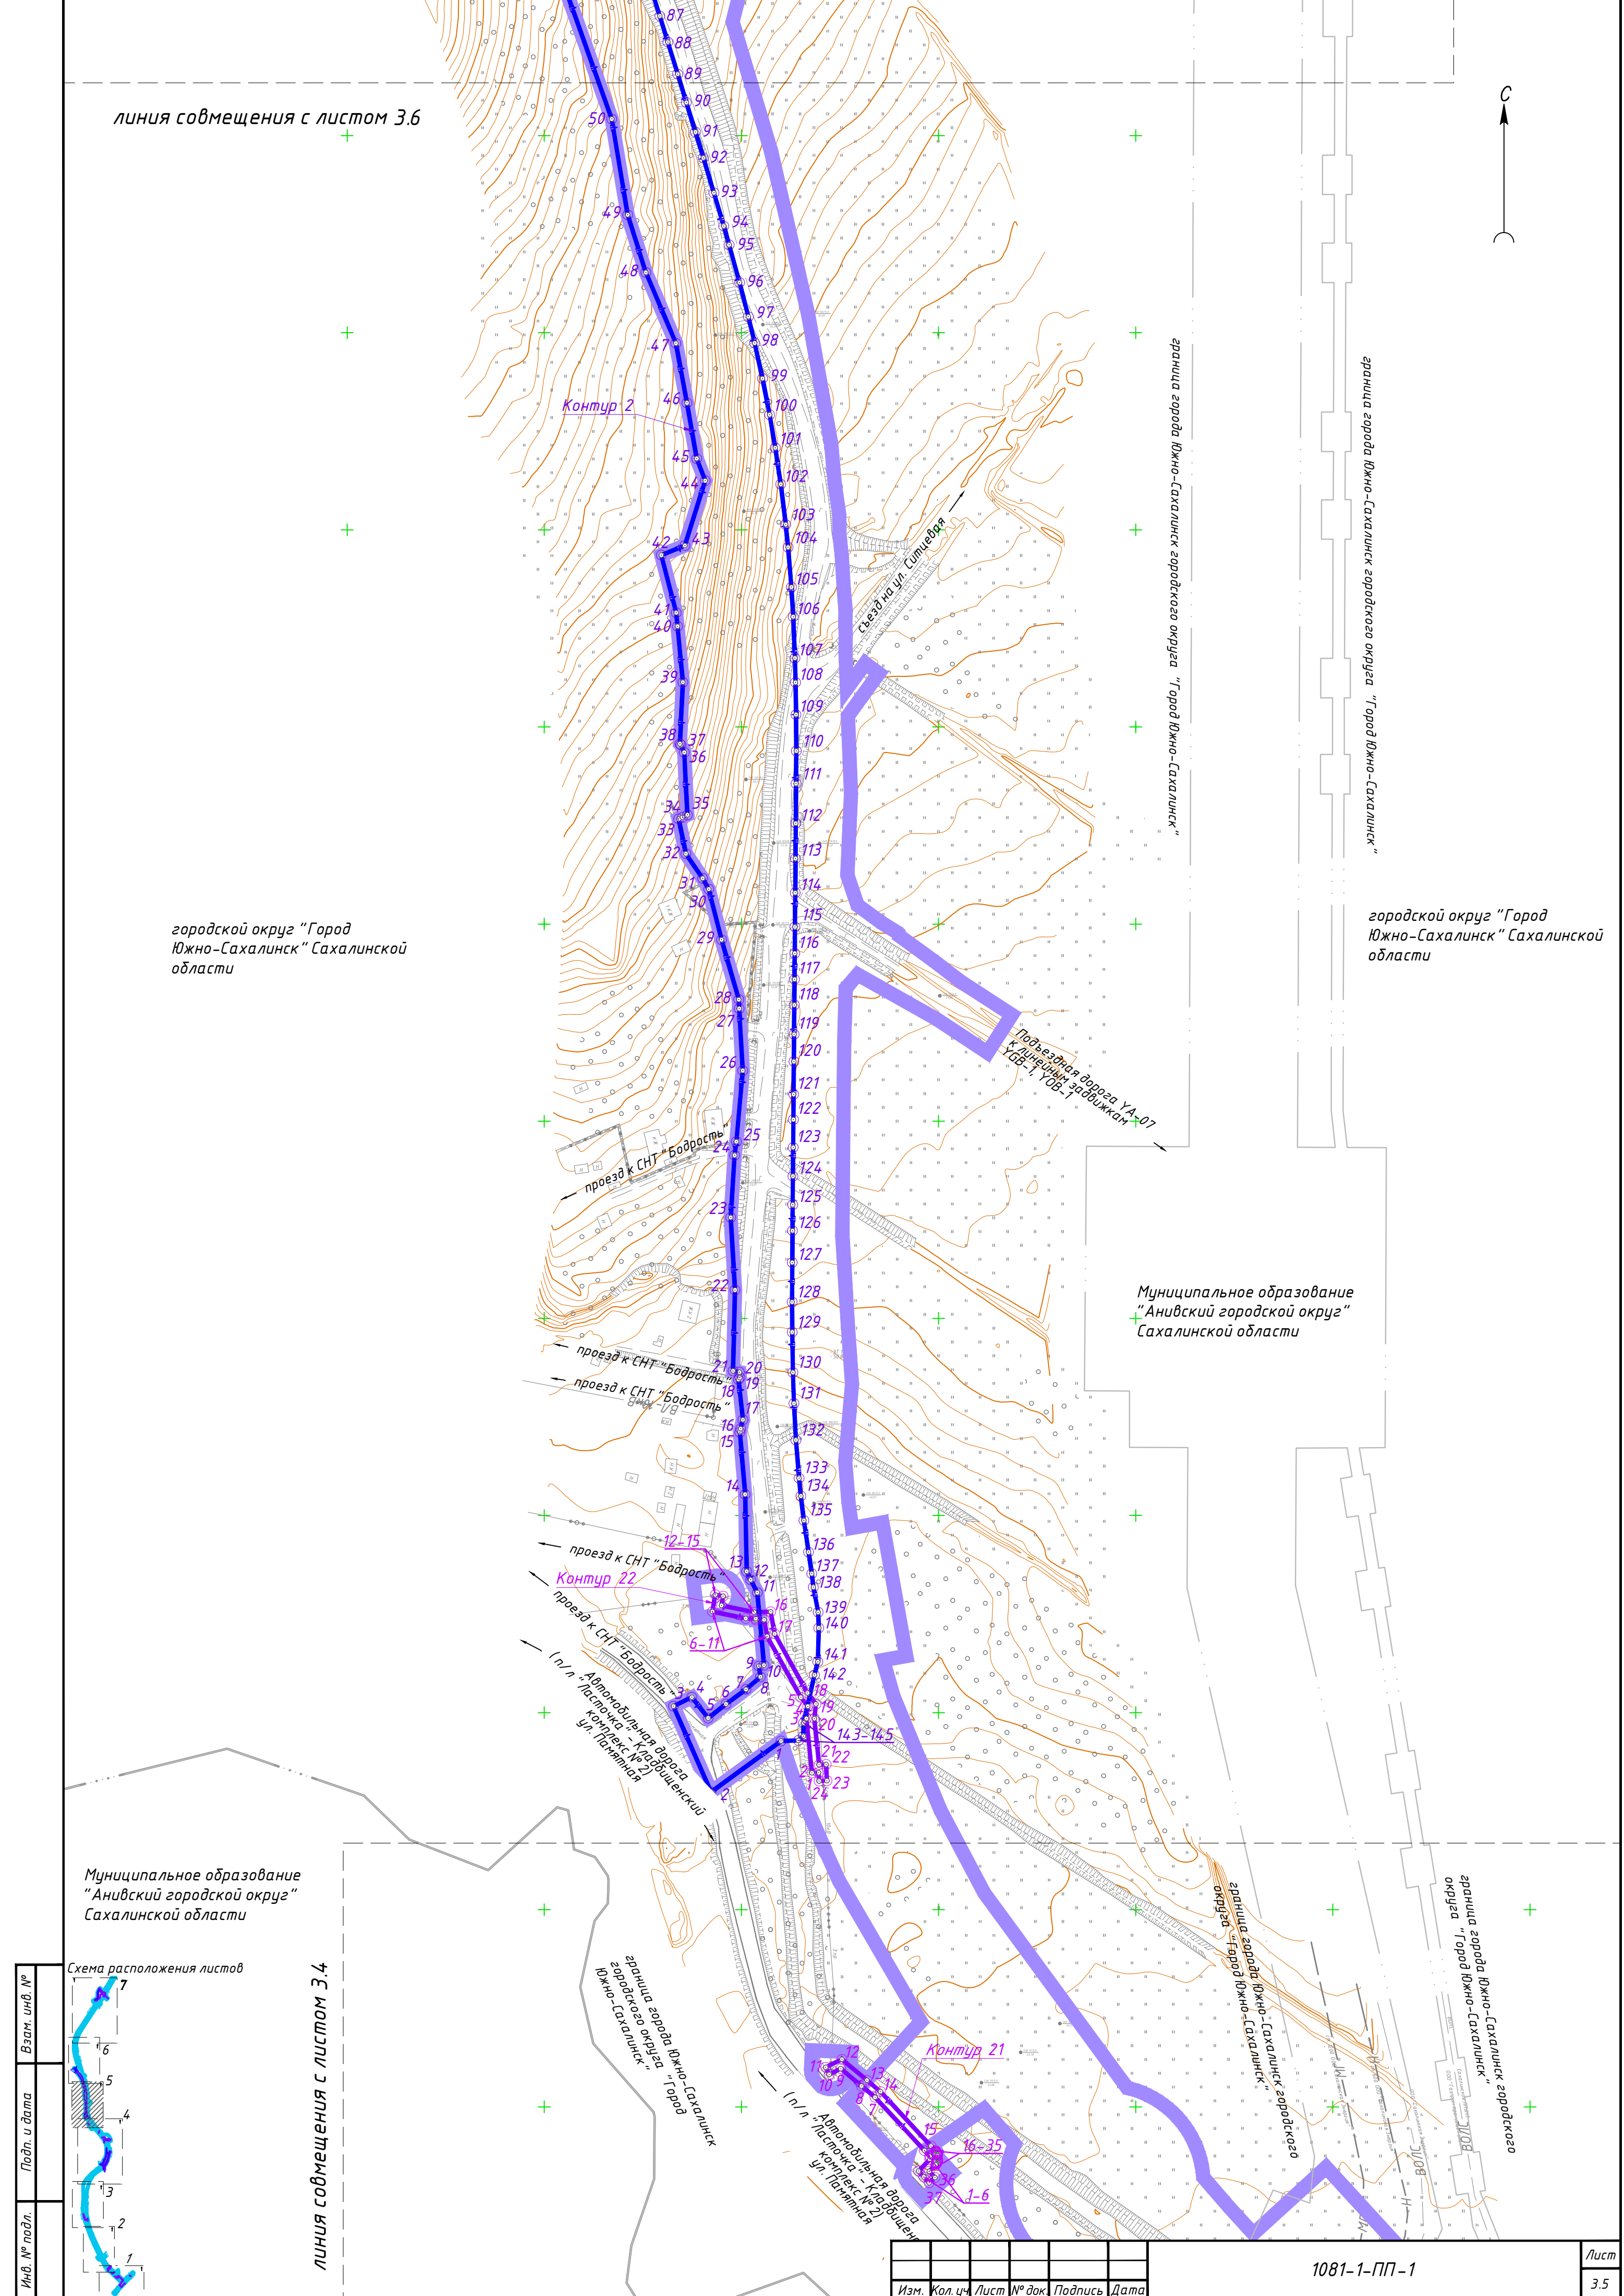

линия совмещения с листом 3.6

городской округ "Город  
Южно-Сахалинск" Сахалинской  
области

граница города Южно-Сахалинск городского округа "Город Южно-Сахалинск"


граница города Южно-Сахалинск городского округа "Город Южно-Сахалинск"

городской округ "Город  
Южно-Сахалинск" Сахалинской  
области

Муниципальное образование  
"Анивский городской округ"  
Сахалинской области

Муниципальное образование  
"Анивский городской округ"  
Сахалинской области

линия совмещения с листом 3.4


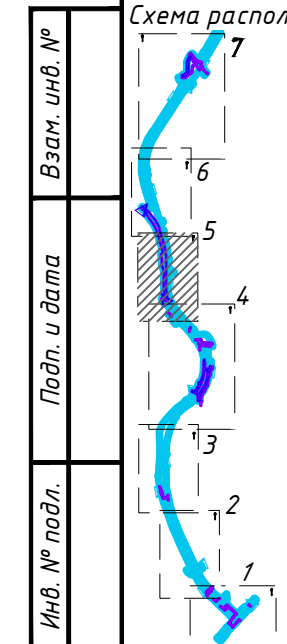


Изм.	Кол.уч.	Лист	№ док.	Подпись	Дата

1081-1-ПП-1




Инв. № подл.	Подп. и дата	Взам. инв. №

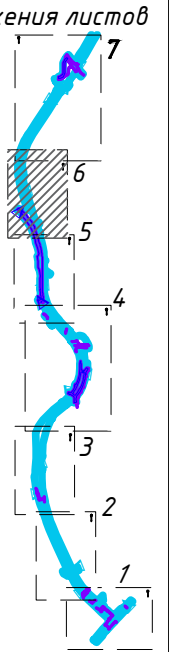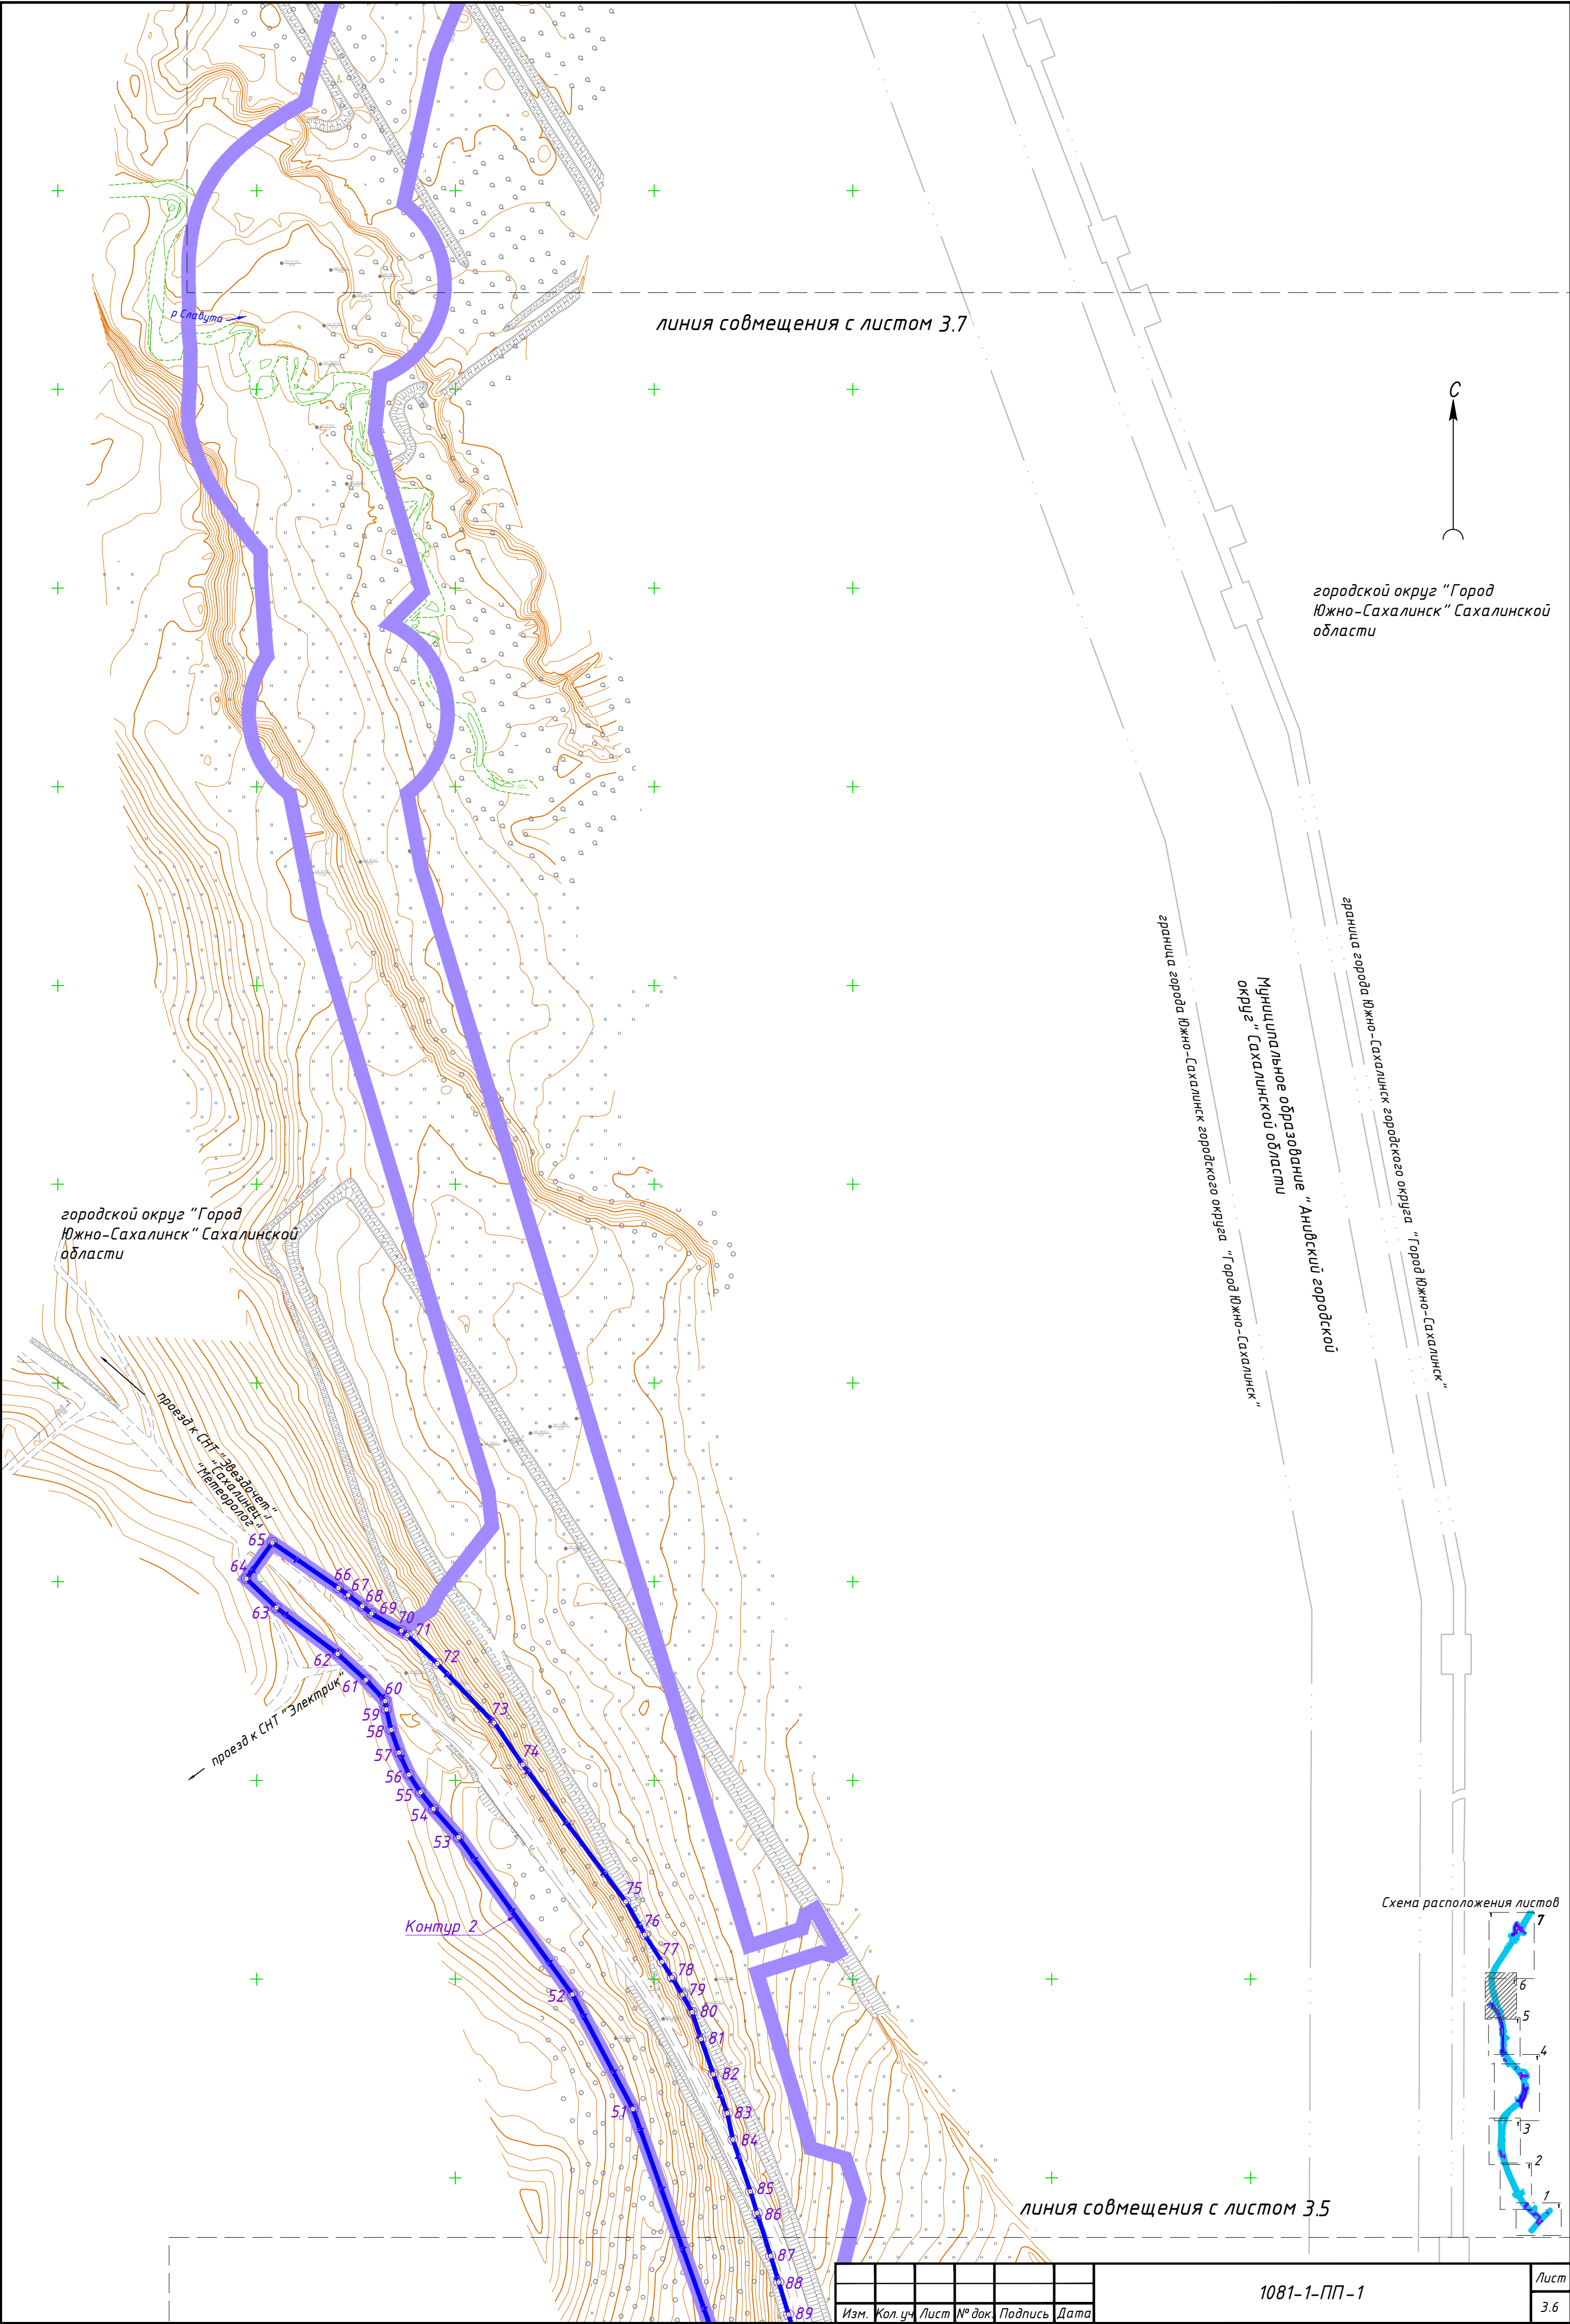

Изм.	Кол.уч.	Лист	№ док.	Подпись	Дата	1081-1-ПП-1	Лист 3.6



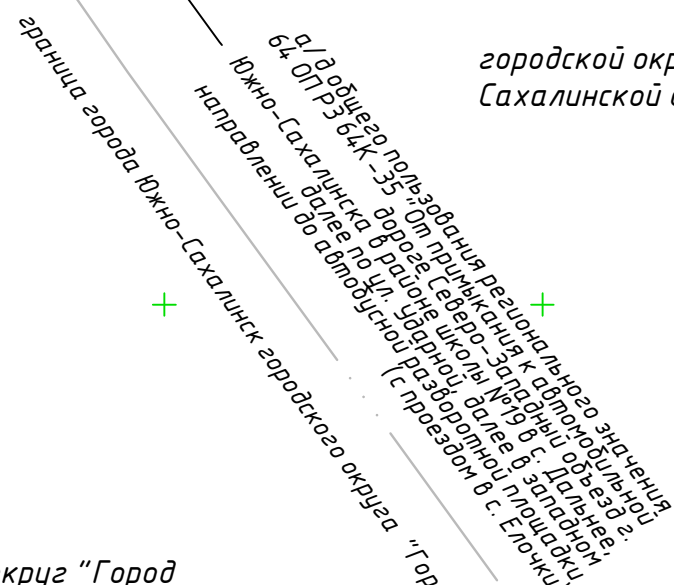


городской округ "Город Южно-Сахалинск"  
Сахалинской области

~~существующий съезд к  
СНТ "Снегури", "Лада",  
"Альтаир", "Геофизик" и др.~~

640 м/с. а/д общего пользования рационального значения  
Северо-западный объезд г. Южно-Сахалинска в районе  
школы №19 в с. дальнее, далее по автомобильной дороге  
западом направлении до а/д проезжей раздorzной  
площадки (с проездом в с. Елочку).

городской округ "Город  
Южно-Сахалинск" Сахалинской  
области

линия совмещения с листом 3.6

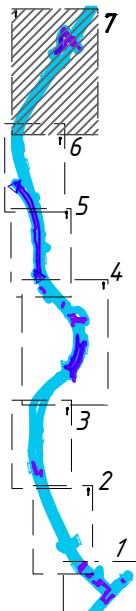

Изм.	Кол. уч.	Лист	№ док.	Подпись	Дата

1081-1-ПП-1

Лист
3.7

Φορματ Α1