



г. Южно-Сахалинск  
Кадастровый квартал 65-01/0703001

Чертеж межевания территории  
2 Этап  
М 1:1000

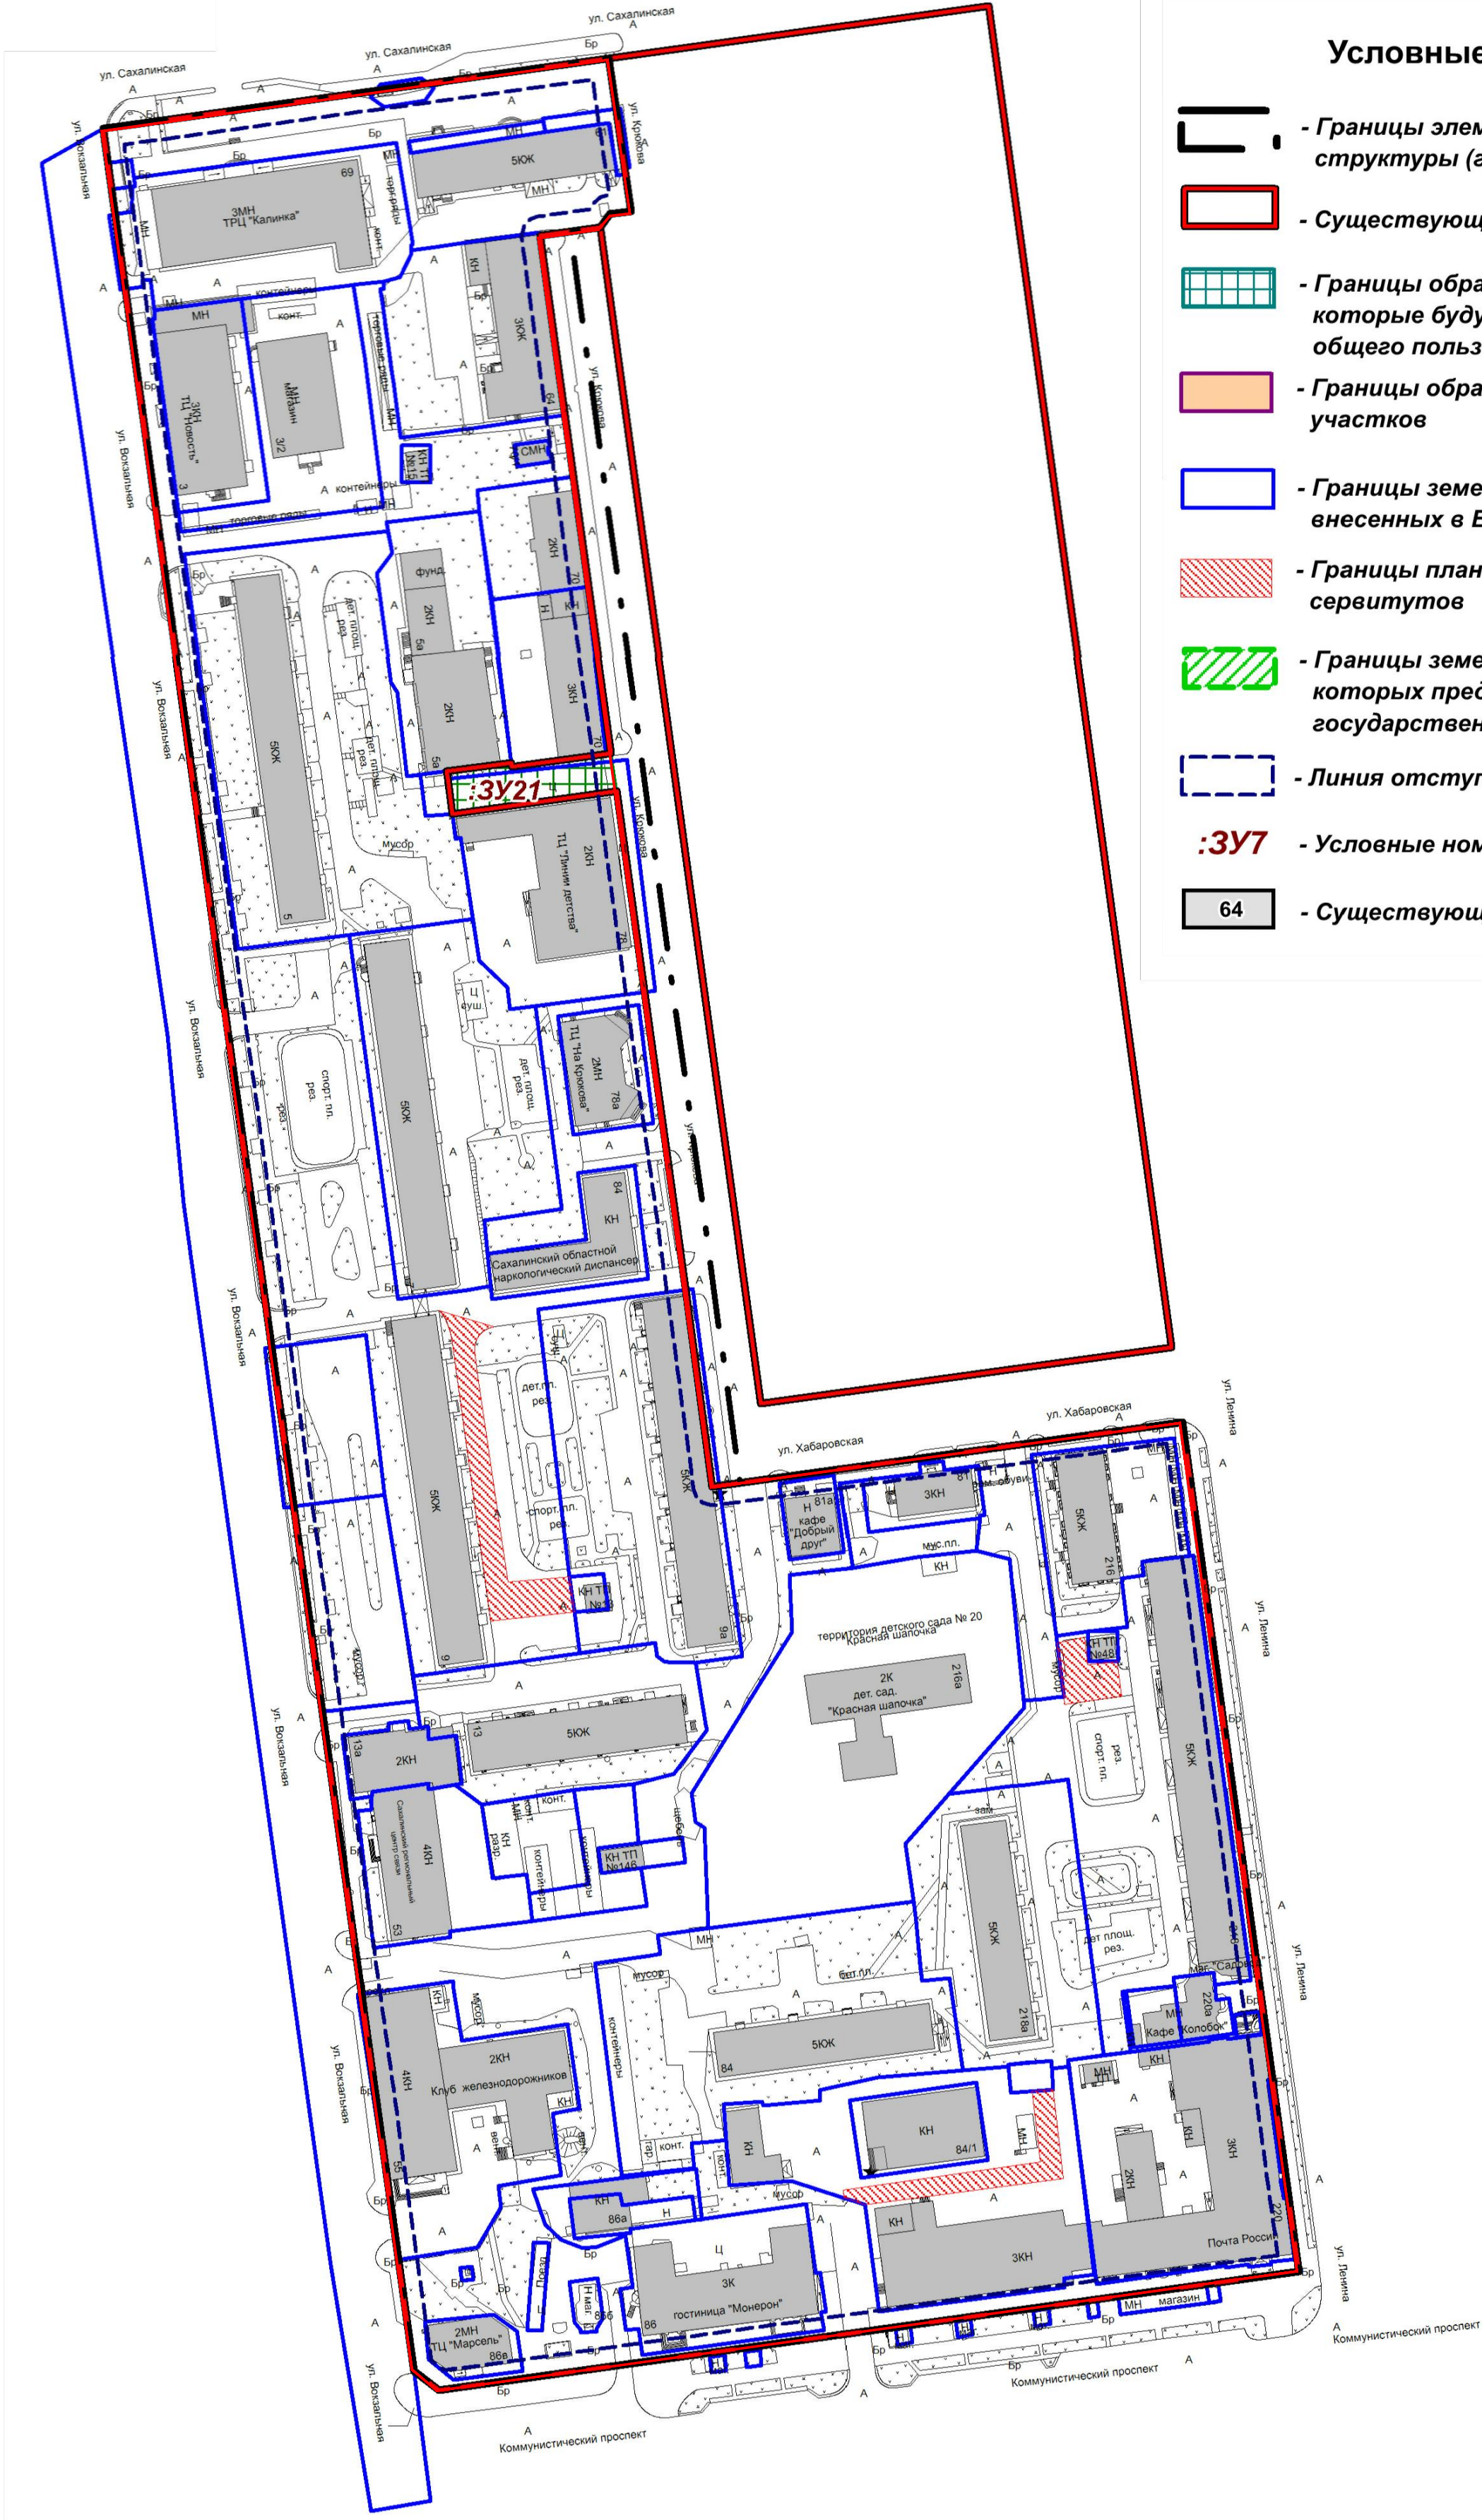

Условные обозначения:

- Границы элемента планировочной структуры (граница проектирования)
- Существующие красные линии
- Границы образуемых земельных участков, которые будут относиться к территории общего пользования
- Границы образуемых земельных участков
- Границы земельных участков, внесенных в ЕГРН
- Границы планируемых публичных сервитутов
- Границы земельных участков в отношении которых предполагается их изъятие для государственных или муниципальных нужд
- Линия отступа от красных линий
- 3У7 - Условные номера земельных участков
- 64 - Существующие здания

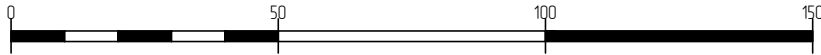

						2022	22163636-0406-П. ГЧ			
							«Проект планировки территории города Южно-Сахалинска в границах: ул. Сахалинская - ул. Крюкова - ул. Хабаровская - ул. Ленина - пр. Коммунистический - ул. Вокзальная»			
Изм.	Кол.уч.	Лист	Редок.	Подпись	Дата	ГАП	Основная часть	Стадия	Лист	Листов
Арх.				Кинько				П	3/1	12
							Чертеж межевания территории М 1:1000 2 Этап	ООО "Антиква"		