


ЧЕРТЁЖ ПЛАНИРОВКИ ТЕРРИТОРИИ М 1:1000

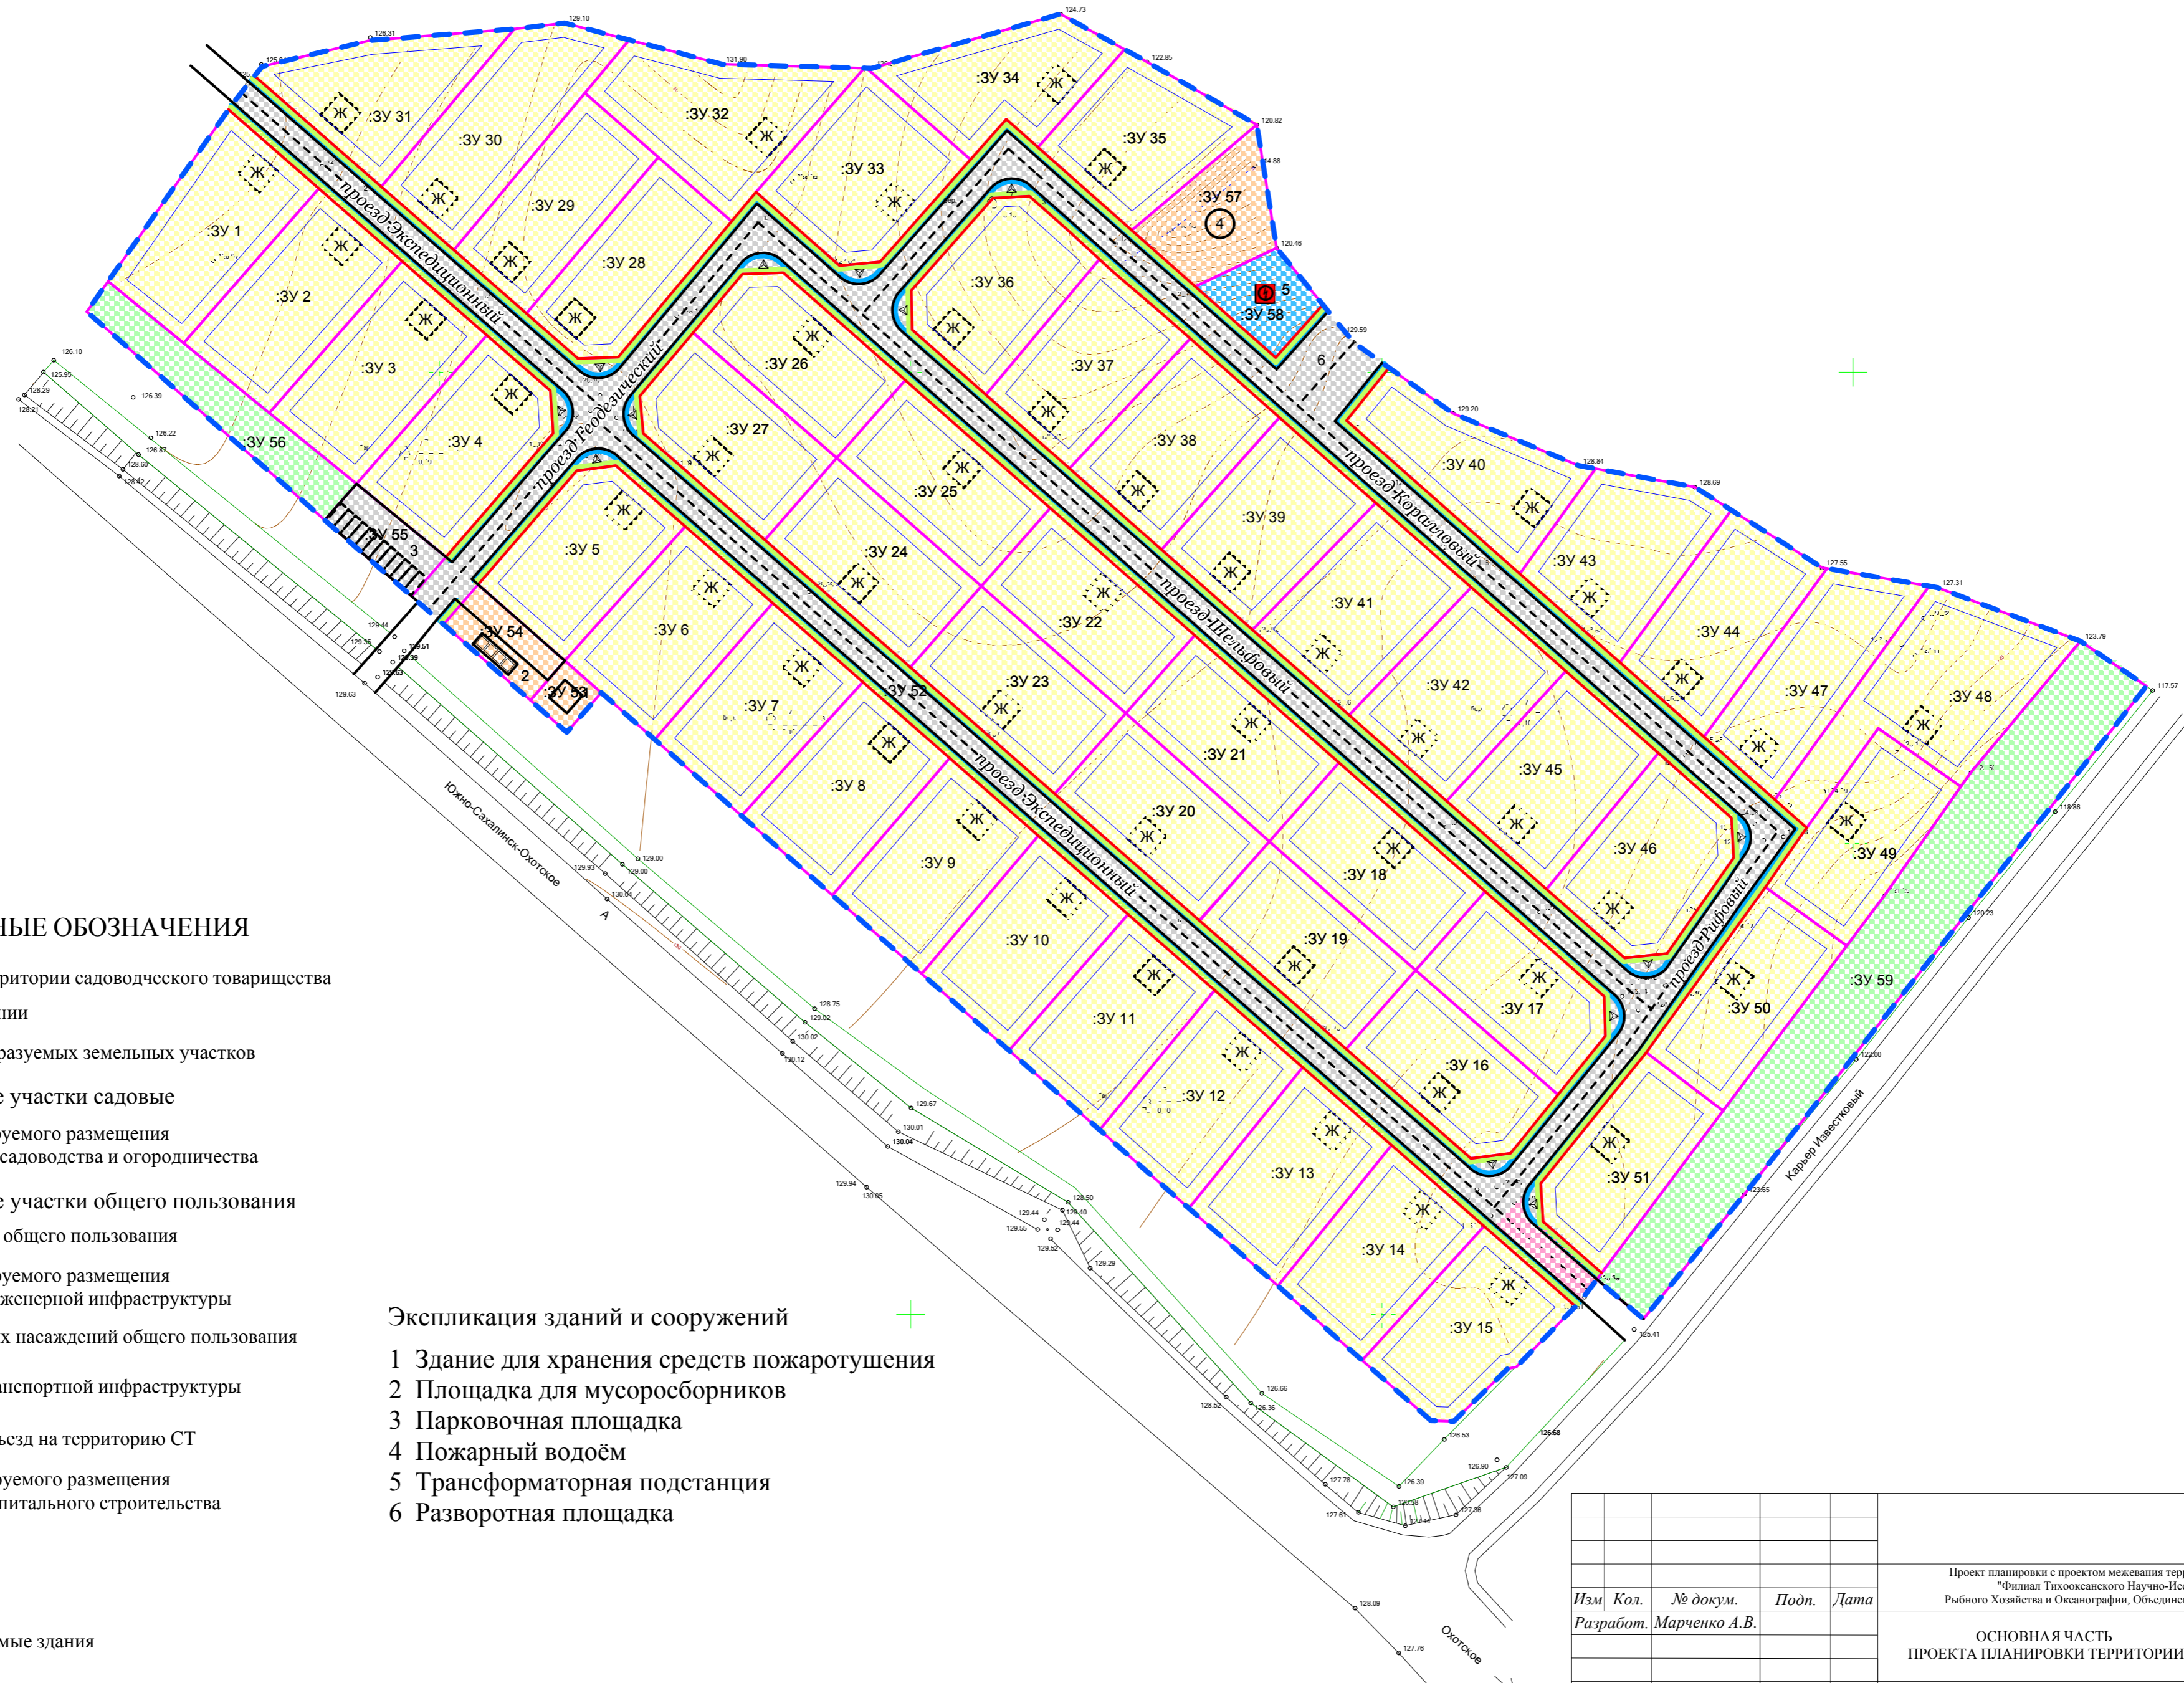

УСЛОВНЫЕ ОБОЗНАЧЕНИЯ

- Граница территории садоводческого товарищества
- Красные линии
- Границы образуемых земельных участков
- Земельные участки садовые
- Зона планируемого размещения территории садоводства и огородничества
- Земельные участки общего пользования
- Территория общего пользования
- Зона планируемого размещения объектов инженерной инфраструктуры
- Зона зелёных насаждений общего пользования
- Зона для транспортной инфраструктуры
- Основной въезд на территорию СТ
- Зона планируемого размещения объектов капитального строительства
- Газон
- Канавы
- Ж Проектируемые здания
- Опора ЛЭП

Экспликация зданий и сооружений

- 1 Здание для хранения средств пожаротушения
- 2 Площадка для мусоросборников
- 3 Парковочная площадка
- 4 Пожарный водоём
- 5 Трансформаторная подстанция
- 6 Разворотная площадка

Проект планировки с проектом межевания территории садоводческого товарищества "Филиал Тихоокеанского Научно-Исследовательского Института Рыбного Хозяйства и Океанографии, Объединенной Комплексной Экспедиции № 307"								
<i>Изм.</i>	<i>Кол.</i>	<i>№ докум.</i>	<i>Подп.</i>	<i>Дата</i>	ОСНОВНАЯ ЧАСТЬ ПРОЕКТА ПЛАНИРОВКИ ТЕРРИТОРИИ	стадия	лист	листов
Разработ. Марченко А.В.						Р	1	1
ЧЕРТЁЖ ПЛАНИРОВКИ ТЕРРИТОРИИ М 1:1000						Кадастровый инженер Марченко А.В.		