
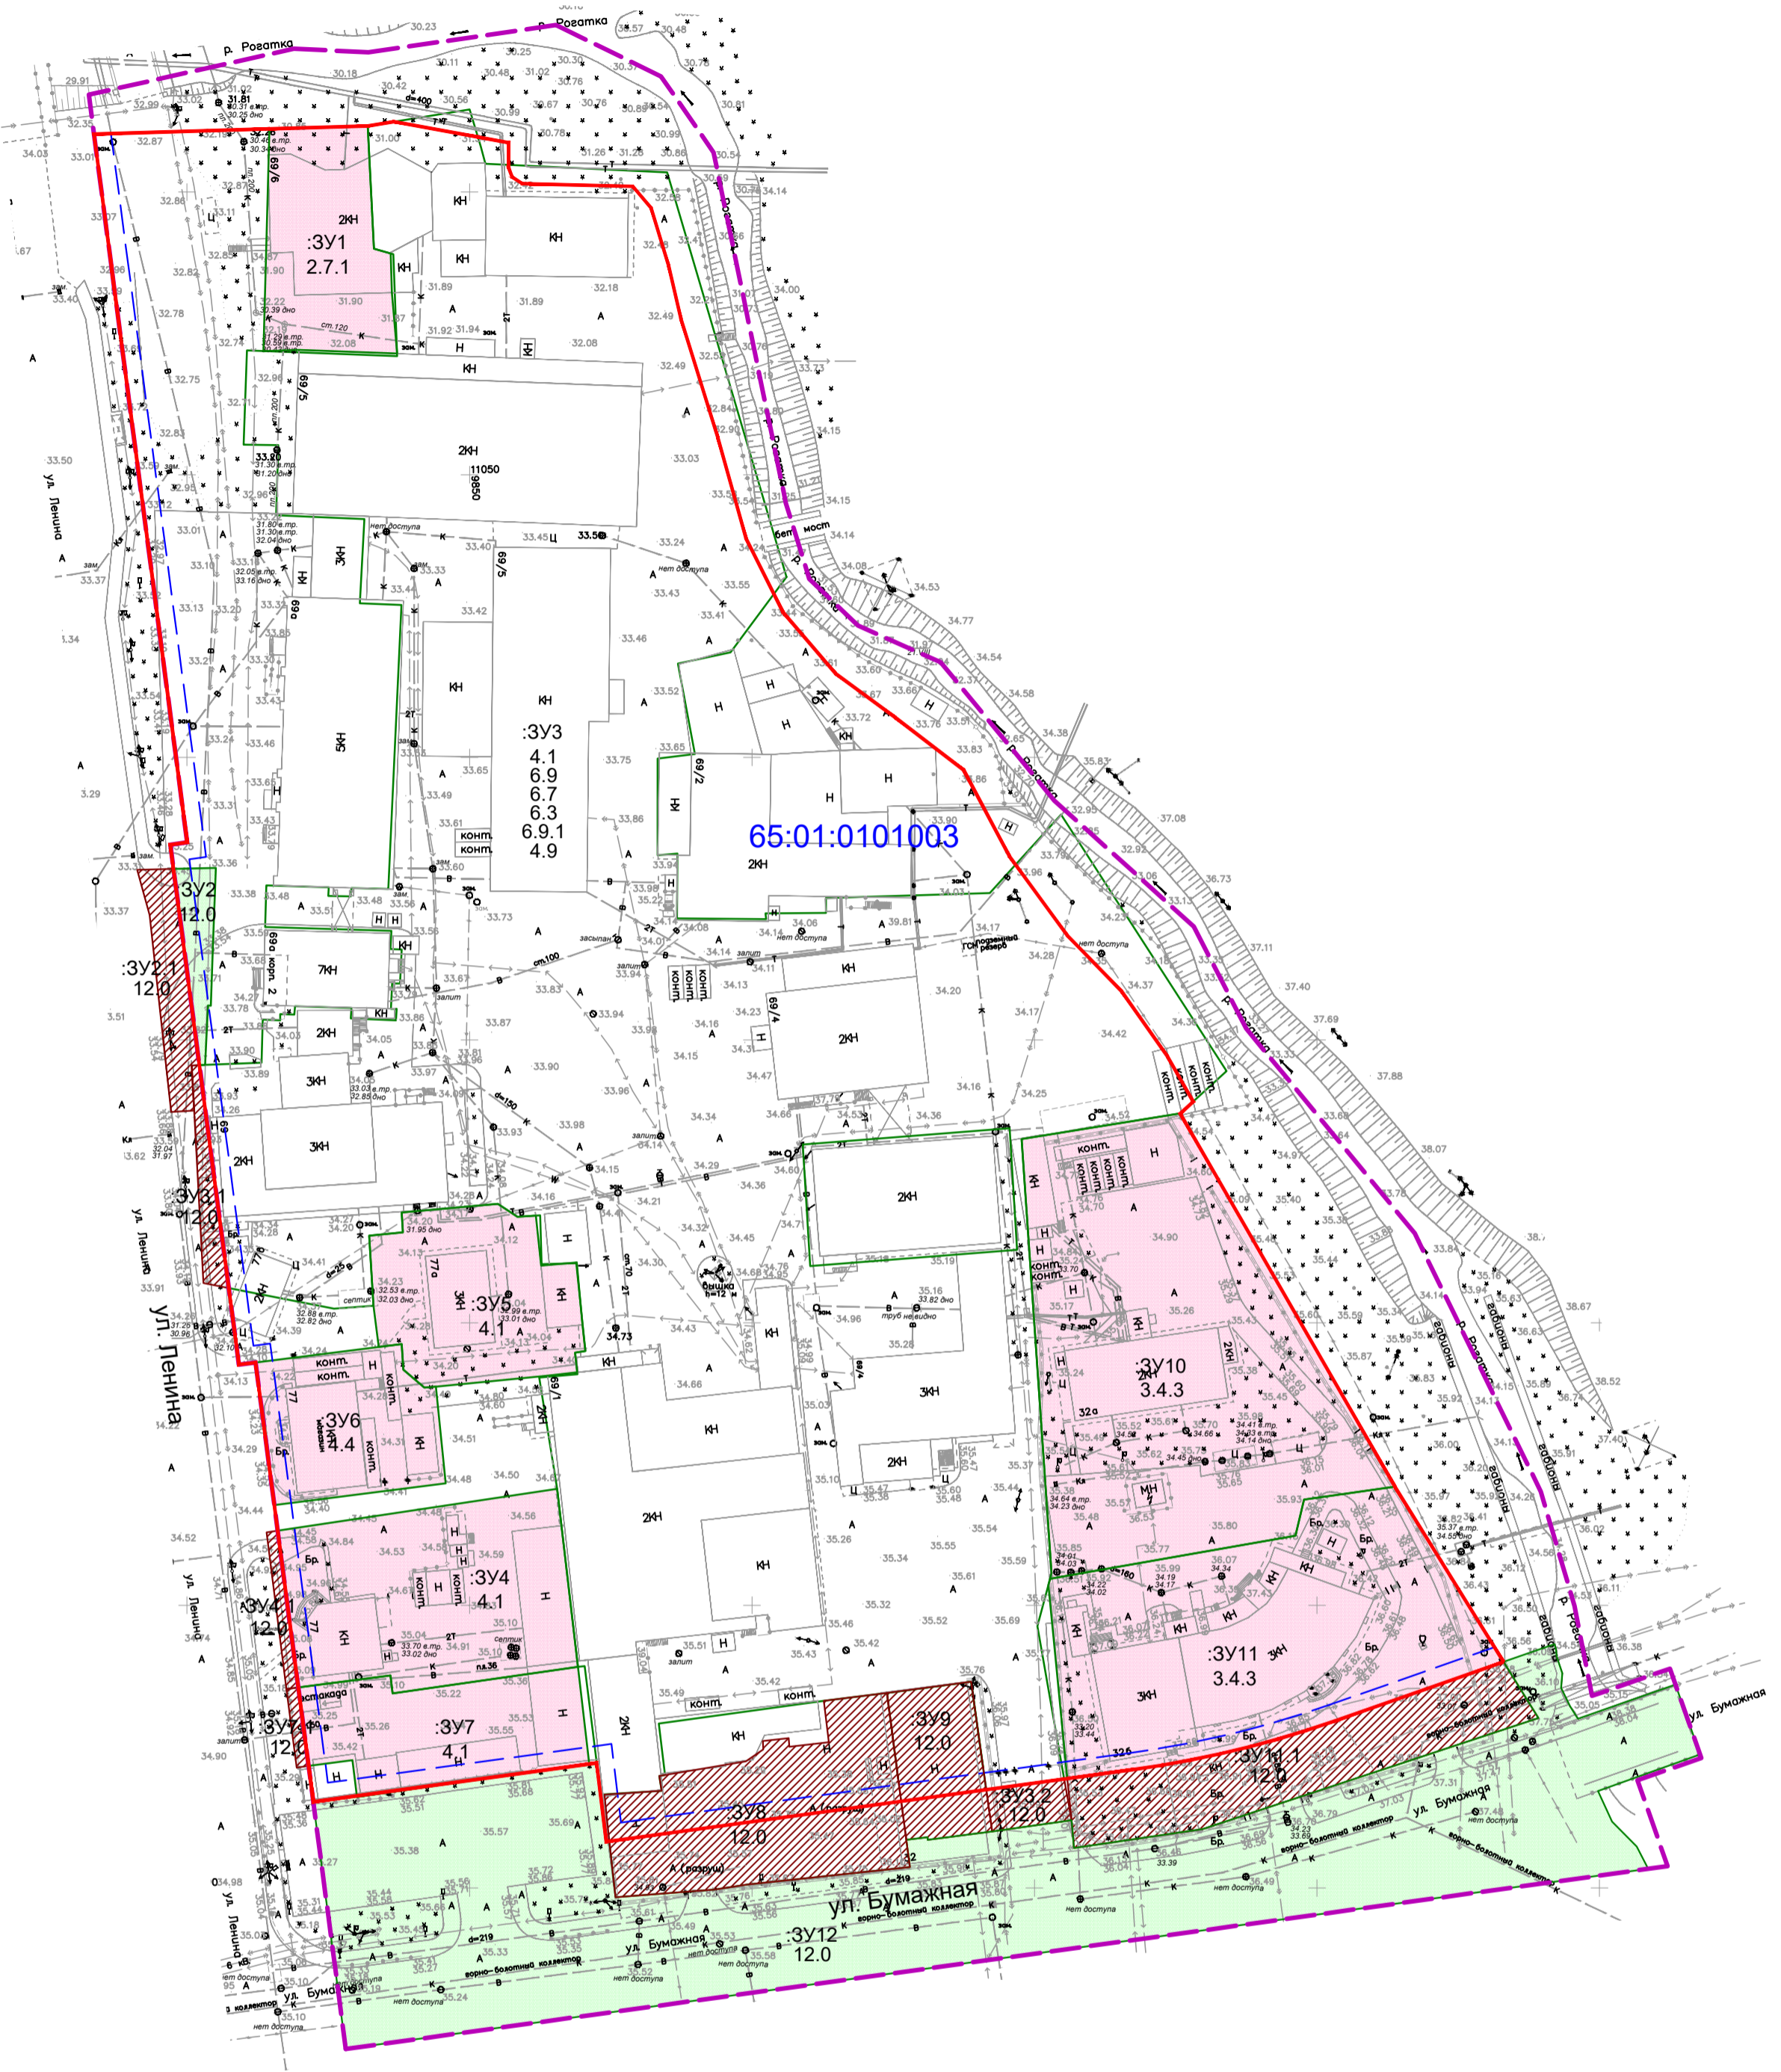


**Проект планировки с проектом межевания территории в границах: ул.Ленина - ул.Бумажная - западная и южная границы реки Рогатка**  
**Чертеж межевания территории (1 этап)**

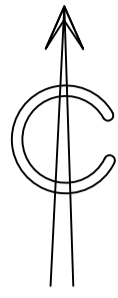

**Условные графические обозначения:**

- граница территории, в отношении которой подготовлен проект межевания;
- устанавливаемые красные линии (границы планируемых элементов планировочной структуры);
- линия отступа от красной линии в целях определения мест допустимого размещения зданий, строений и сооружений;
- граница образуемых земельных участков;
- граница образуемых земельных участков, предполагаемых к изъятию;
- граница образуемых земельных участков, которые после образования будут относиться к территориям общего пользования;

:ЗУ1 - условный номер земельного участка;  
 12.0 - вид разрешенного использования земельного участка;

**65:01:0101003** - кадастровый номер квартала.

M 1:1000

|      |         |                |        |       |   |                    |  |
|------|---------|----------------|--------|-------|---|--------------------|--|
|      |         |                |        |       | 65-11.02-2022-ПМТ   |                    |  |
|      |         |                |        |       | Проект планировки с проектом межевания территории в границах: ул.Ленина - ул.Бумажная - западная и южная границы реки Рогатка |                    |  |
| Изм. | Кол.уч. | Лист           | № док. | Подп. | Дата  |                    |  |
| ГИП  |         | Елисеевко А.Ю. |        |       | 2022  |                    |  |
|      |         |                |        |       |   | Утверждаемая часть |  |
|      |         |                |        |       |   | Стадия             | Лист                                   |
|      |         |                |        |       |   | ПМ                 | 1                                      |
|      |         |                |        |       |   | Листов             |  |
|      |         |                |        |       |   | 1                  |  |
|      |         |                |        |       | Чертёж межевания территории   |                    | ИП Елисеевко Е.А.<br>г. Южно-Сахалинск |
|      |         |                |        |       | 1 этап  |                    |  |