

Условные обозначения:

Границы территории, в отношении которой осуществляется подготовка проекта планировки

Границы зоны планируемого размещения линейного объекта «Участок улицы им. Т.А. Почтарева от улицы им. В.И. Шороховой до улицы Авангардная»

Границы зоны планируемого размещения линейного объекта «Участок улицы им. В.И. Шороховой от улицы Новоселов до улицы Авангардная»

Границы существующих земельных участков, учтенных в ЕГРН

Кадастровый номер земельных участков, учтенных в ЕГРН

Граница населенного пункта

Существующие здания и сооружения

Существующие объекты инженерной инфраструктуры:

Объекты электросетевого хозяйства

Границы зон с особыми условиями использования территории:

Охранная зона объектов электросетевого хозяйства

65:00-6.317

Охранная зона проектирования располагается в следующих границах зон с особыми условиями использования территории:

65:00-6.253

Охранная зона транспорта. Зона охраны искусственных объектов (Третья подзона приаэродромной территории аэродрома Южно-Сахалинск (Хомутово))

606010102


Охранная зона транспорта. Зона охраны искусственных объектов (Третья подзона приаэродромной территории аэродрома Южно-Сахалинск (Хомутово), часть 45 (секторы 166, 167))

606010102

Зона землетрясений

606010104

Зона сильных ветров

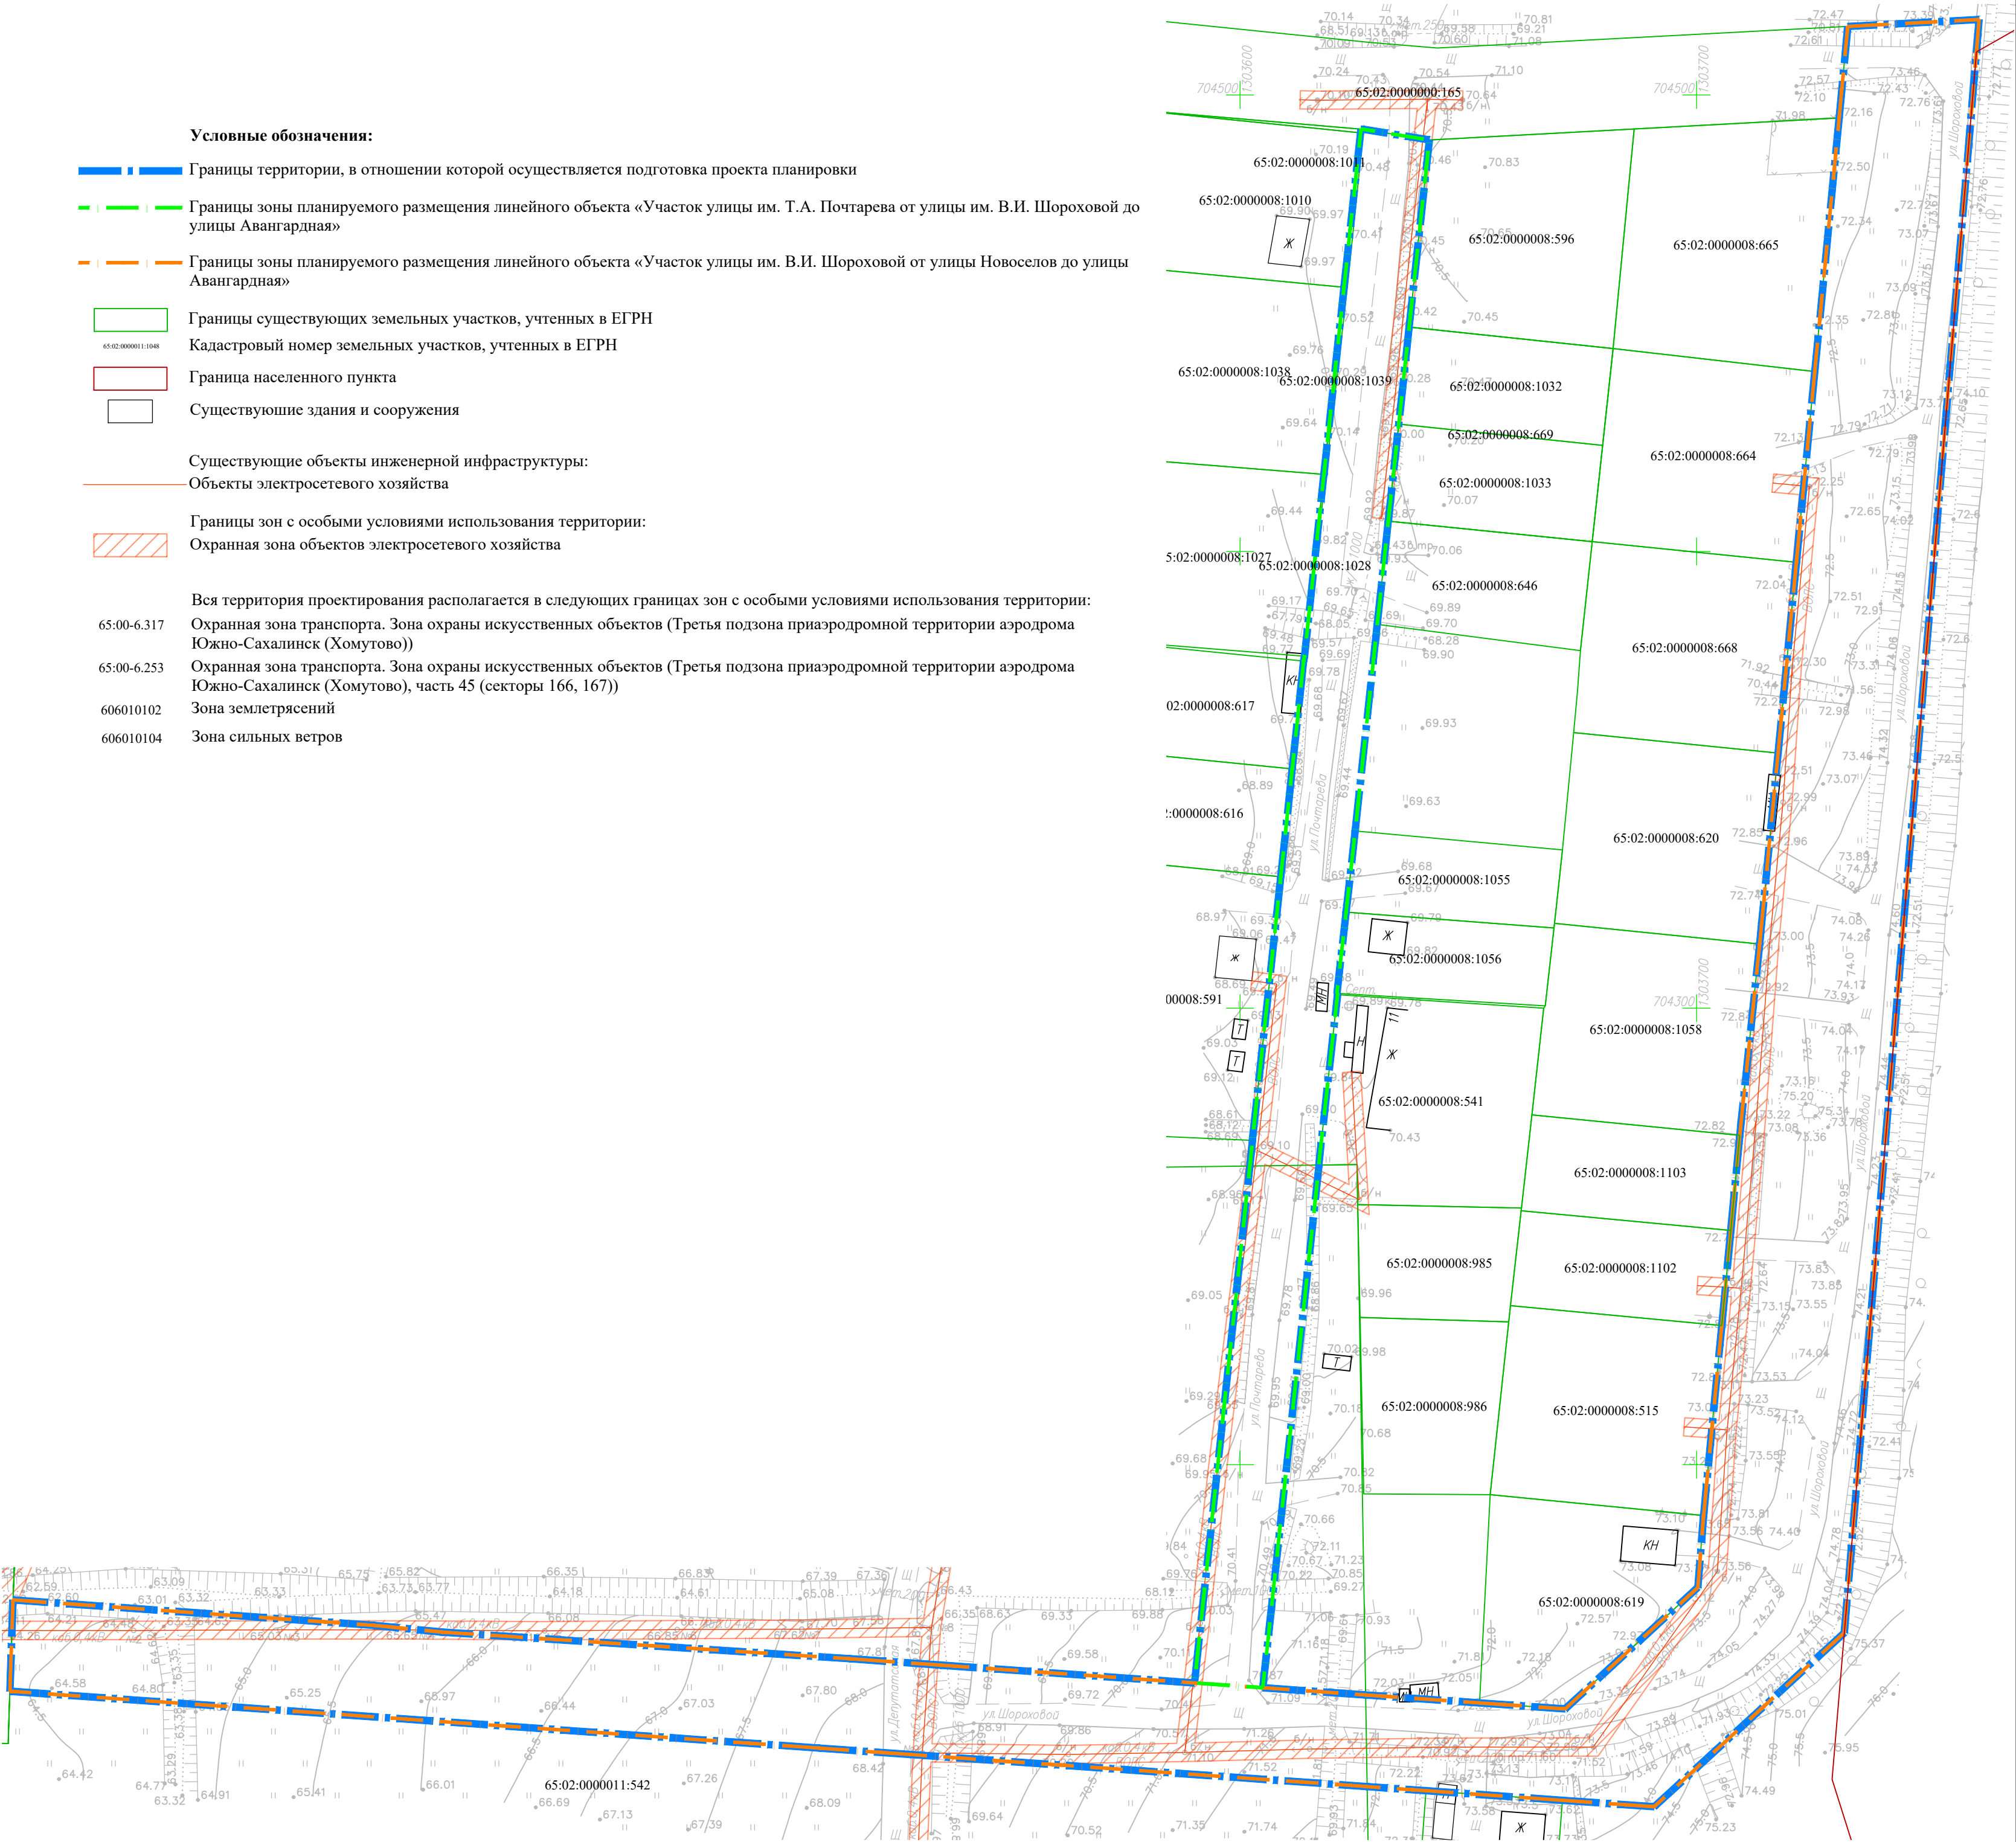

Примечание:  
В границах проекта межевания территории отсутствуют границы субъектов Российской Федерации, муниципальных образований, населенных пунктов.  
В границах проекта межевания территории отсутствуют границы публичных сервитутов, установленных в соответствии с законодательством Российской Федерации.  
В границах проекта межевания территории отсутствуют границы зон с особыми условиями использования территорий, подлежащие установлению, изменению в связи с размещением линейных объектов.  
В границах проекта межевания территории отсутствуют границы зон с особыми условиями использования территорий, подлежащие установлению, изменению в связи с размещением линейных объектов, подлежащие реконструкции в связи с их переносом из зон планируемого размещения линейных объектов либо в границах зон планируемого размещения линейных объектов.  
В границах проекта межевания территории отсутствуют границы особо охраняемых природных территорий.  
В границах проекта межевания территории отсутствуют границы лесничества, лесопарков, участков лесничества, лесных кварталов, лесотаксационных выделов или частей лесотаксационных выделов.  
В границах проекта межевания территории отсутствуют границы территорий объектов культурного наследия, включенных в единый государственный реестр объектов культурного наследия (памятников истории и культуры) народов Российской Федерации, границы территорий выявленных объектов культурного наследия.  
Вся территория проектирования располагается в зоне сейсмической активности 8-9 баллов.

						34R/22
						Проект планировки территории и проект межевания территории, предусматривающие размещение линейных объектов: «Участок улицы им. В.И. Шороховой от улицы Новоселов до улицы Авангардная» и «Участок улицы им. Т.А. Почтарева от улицы им. В.И. Шороховой до улицы Авангардная»
Изм.	Неуч.	Лист	Редок.	Подпись	Дата	
ТИП	Левашова Д.С.					МАТЕРИАЛЫ ПО ОБОСНОВАНИЮ
Разработал	Кувшинова М.И.					Стадия
						ПМТ
						Лист
						1
						Листов
						1
						МПК «РЕСУРС»
						Чертеж материалов по обоснованию проекта межевания территории М1:1000