

Условные обозначения:

—

Красные линии существующие

— × — × —

Красные линии отменяемые

—

Красные линии устанавливаемые

Линии отступа от красных линий в целях определения мест допустимого размещения зданий, строений, сооружений

■

Границы планируемых элементов планировочной структуры (улично-дорожная сеть)

□

Границы существующих земельных участков, учтенных в ЕГРН


65:02:0000008:619

Кадастровый номер земельных участков, учтенных в ЕГРН

Границы образуемых земельных участков:

3У1

Образуемые земельные участки путем объединения

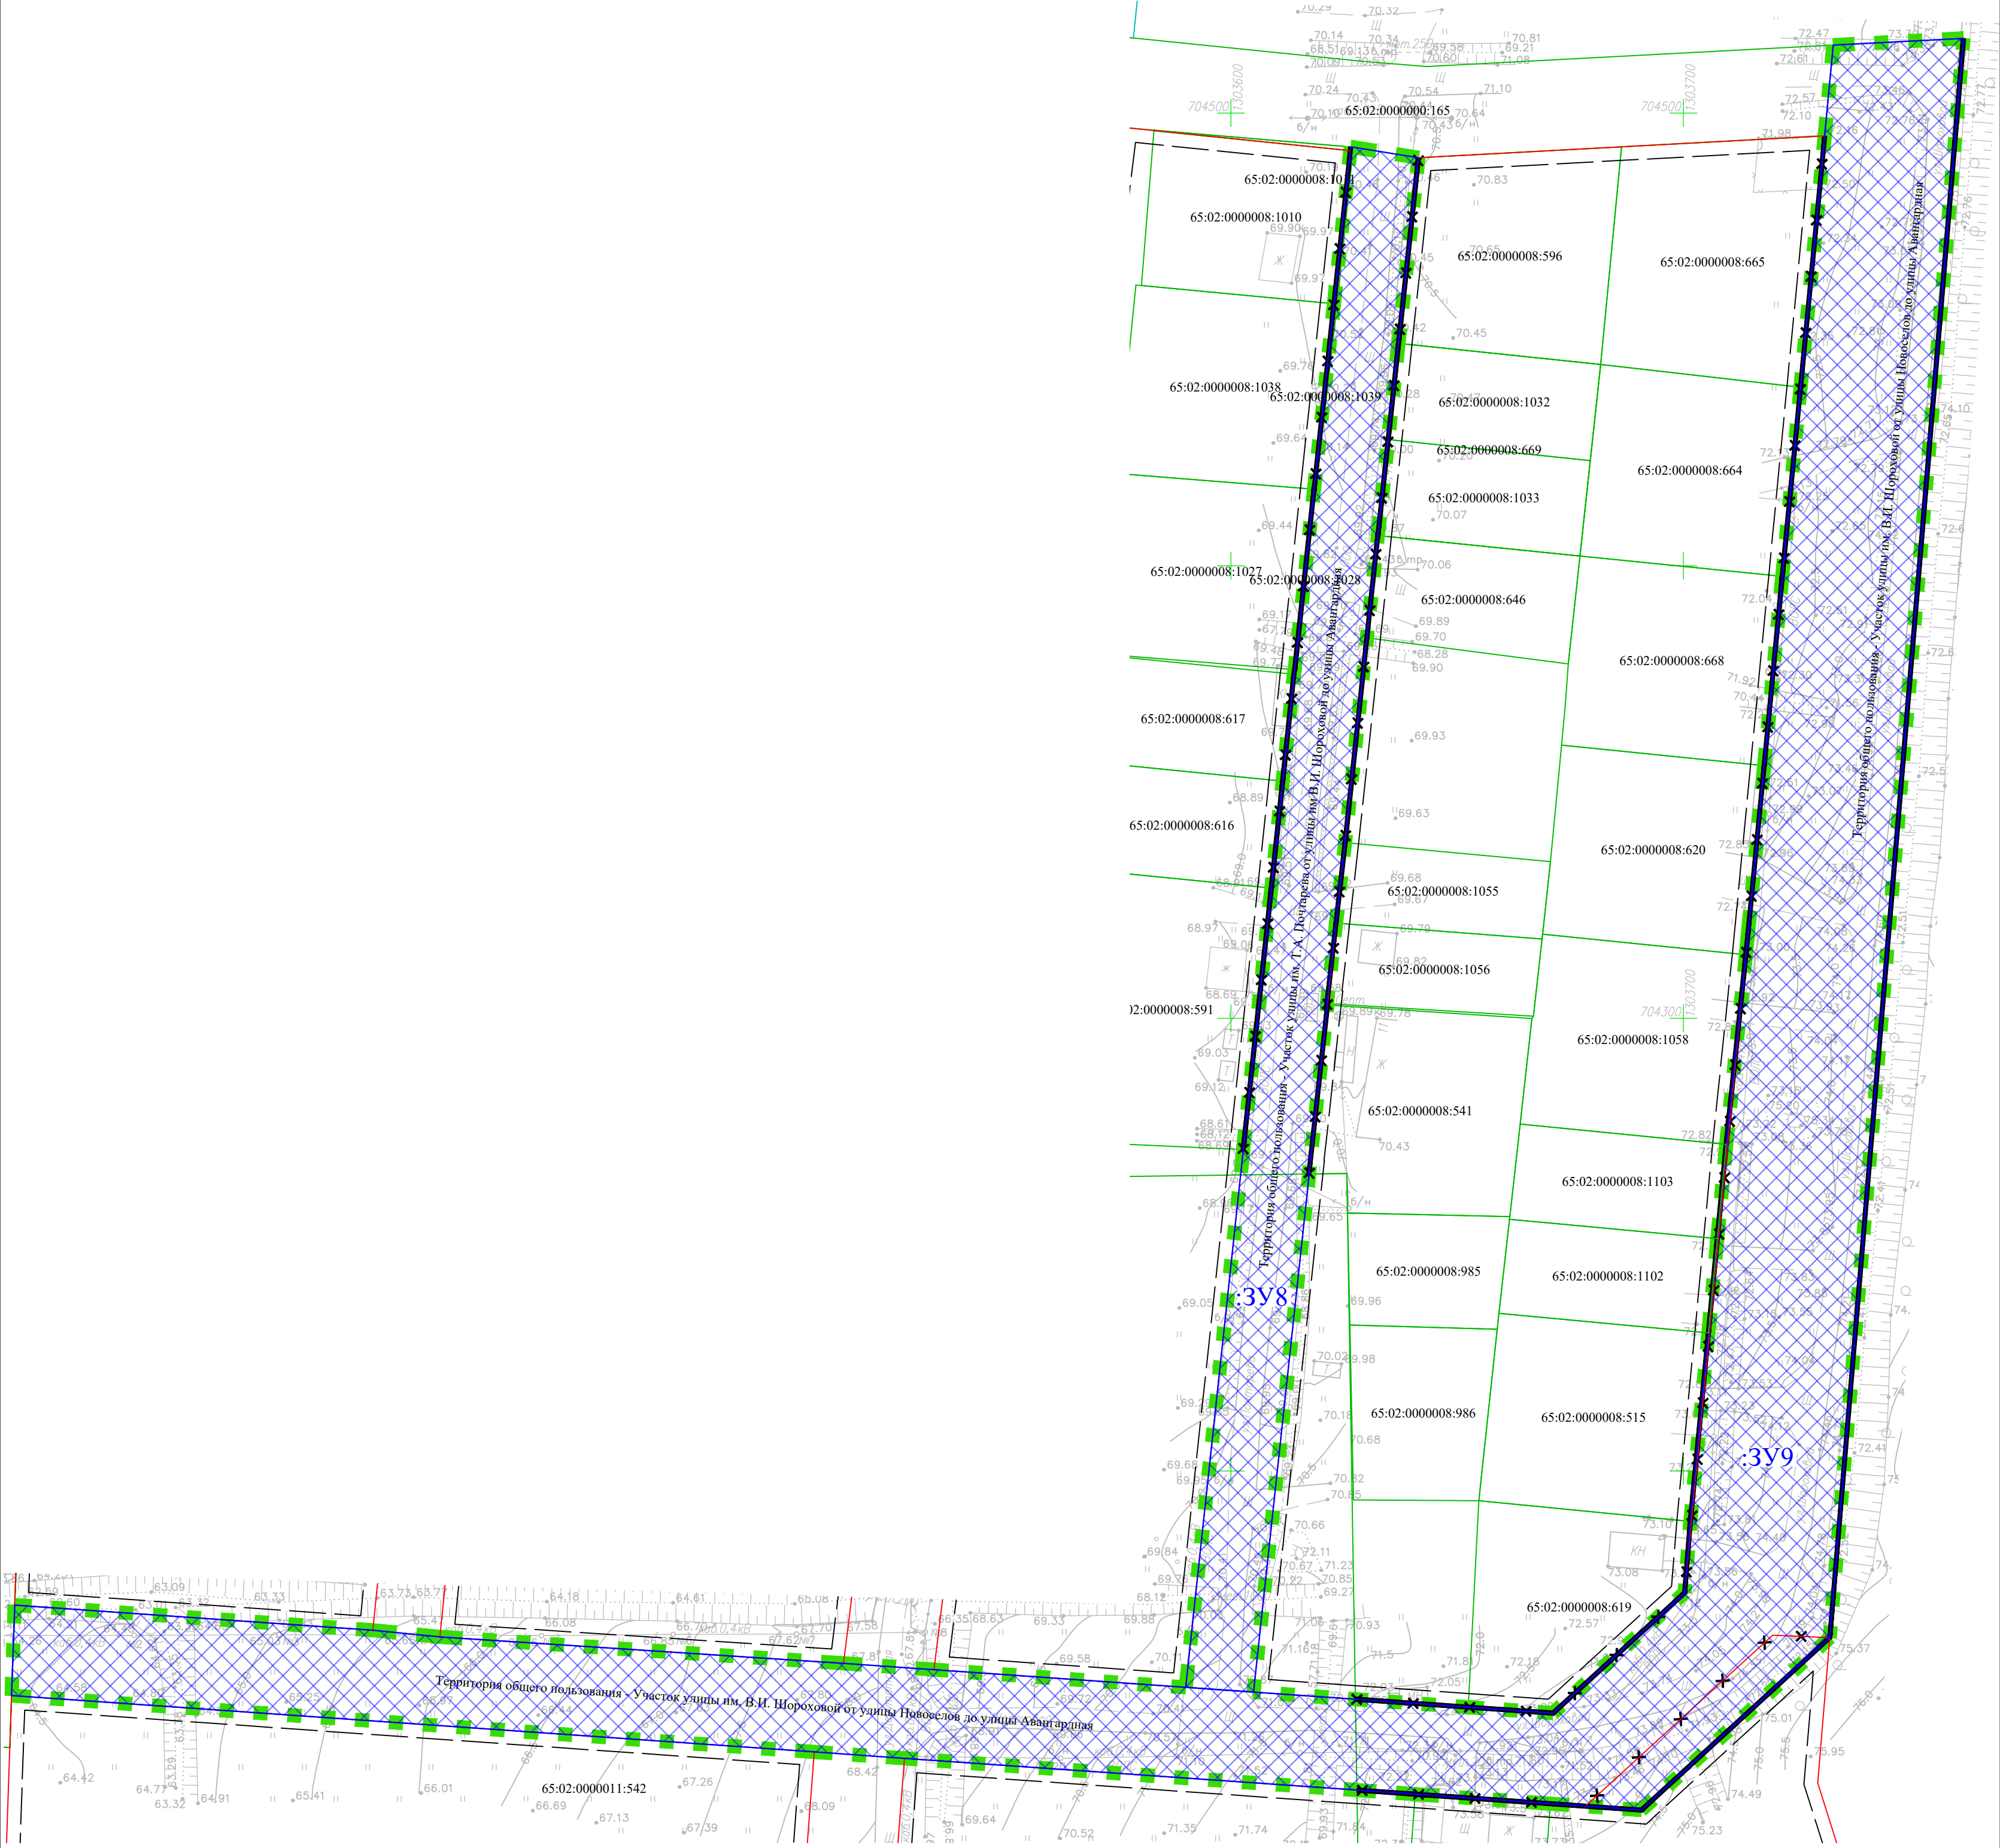

Примечание:
В границах проекта межевания территории отсутствуют границы земельных участков, образование которых предусмотрено схемой расположения земельного участка или земельных участков на кадастровом плане территории, срок действия которой не истек.
В границах проекта планировки территории отсутствуют границы существующих элементов планировочной структуры.

						34R/22
						Проект планировки территории и проект межевания территории, предусматривающие размещение линейных объектов: «Участок улицы им. В.И. Шороховой от улицы Новоселов до улицы Авангардная» и «Участок улицы им. Т.А. Почтарева от улицы им. В.И. Шороховой до улицы Авангардная»
Изм.	Неуч.	Лист	Редок.	Подпись	Дата	
ГИП	Левашова Д.С.					ОСНОВНАЯ ЧАСТЬ
Разработал	Кувшинова М.И.					Стадия
						ПМТ
						Лист
						2
						Листов
						2
						Чертеж межевания территории (2 этап)
						М1:1000
						МПК «РЕСУРС»