ПРОЕКТ ПЛАНИРОВКИ ТЕРРИТОРИИ И ПРОЕКТ МЕЖЕВАНИЯ ТЕРРИТОРИИ, ПРЕДУСМАТРИВАЮЩИЕ РАЗМЕЩЕНИЕ ЛИНЕЙНОГО ОБЪЕКТА "УЛИЦА ПУРКАЕВА НА УЧАСТКЕ ОТ УЛ. ЖЕЛЕЗНОДОРОЖНАЯ ДО УЛ. ИМ. И.П. ФАРХУТДИНОВА"

Чертеж межевания территории (2 этап)

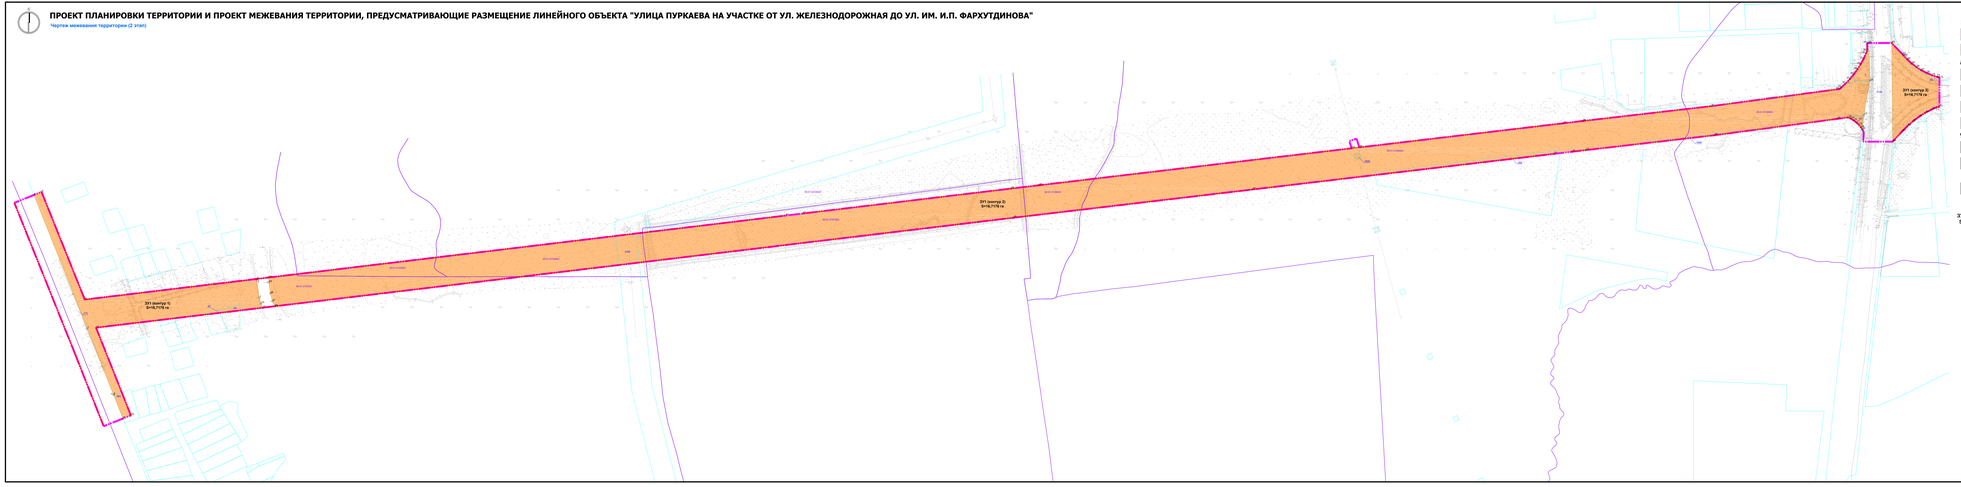
ЗУ1 (контур 1)
S=16,1178 га
ЗУ1 (контур 2)
S=16,1178 га
ЗУ1 (контур 3)
S=16,1178 га
ул. Железнодорожная
ул. Железнодорожная
ул. Железнодорожная