
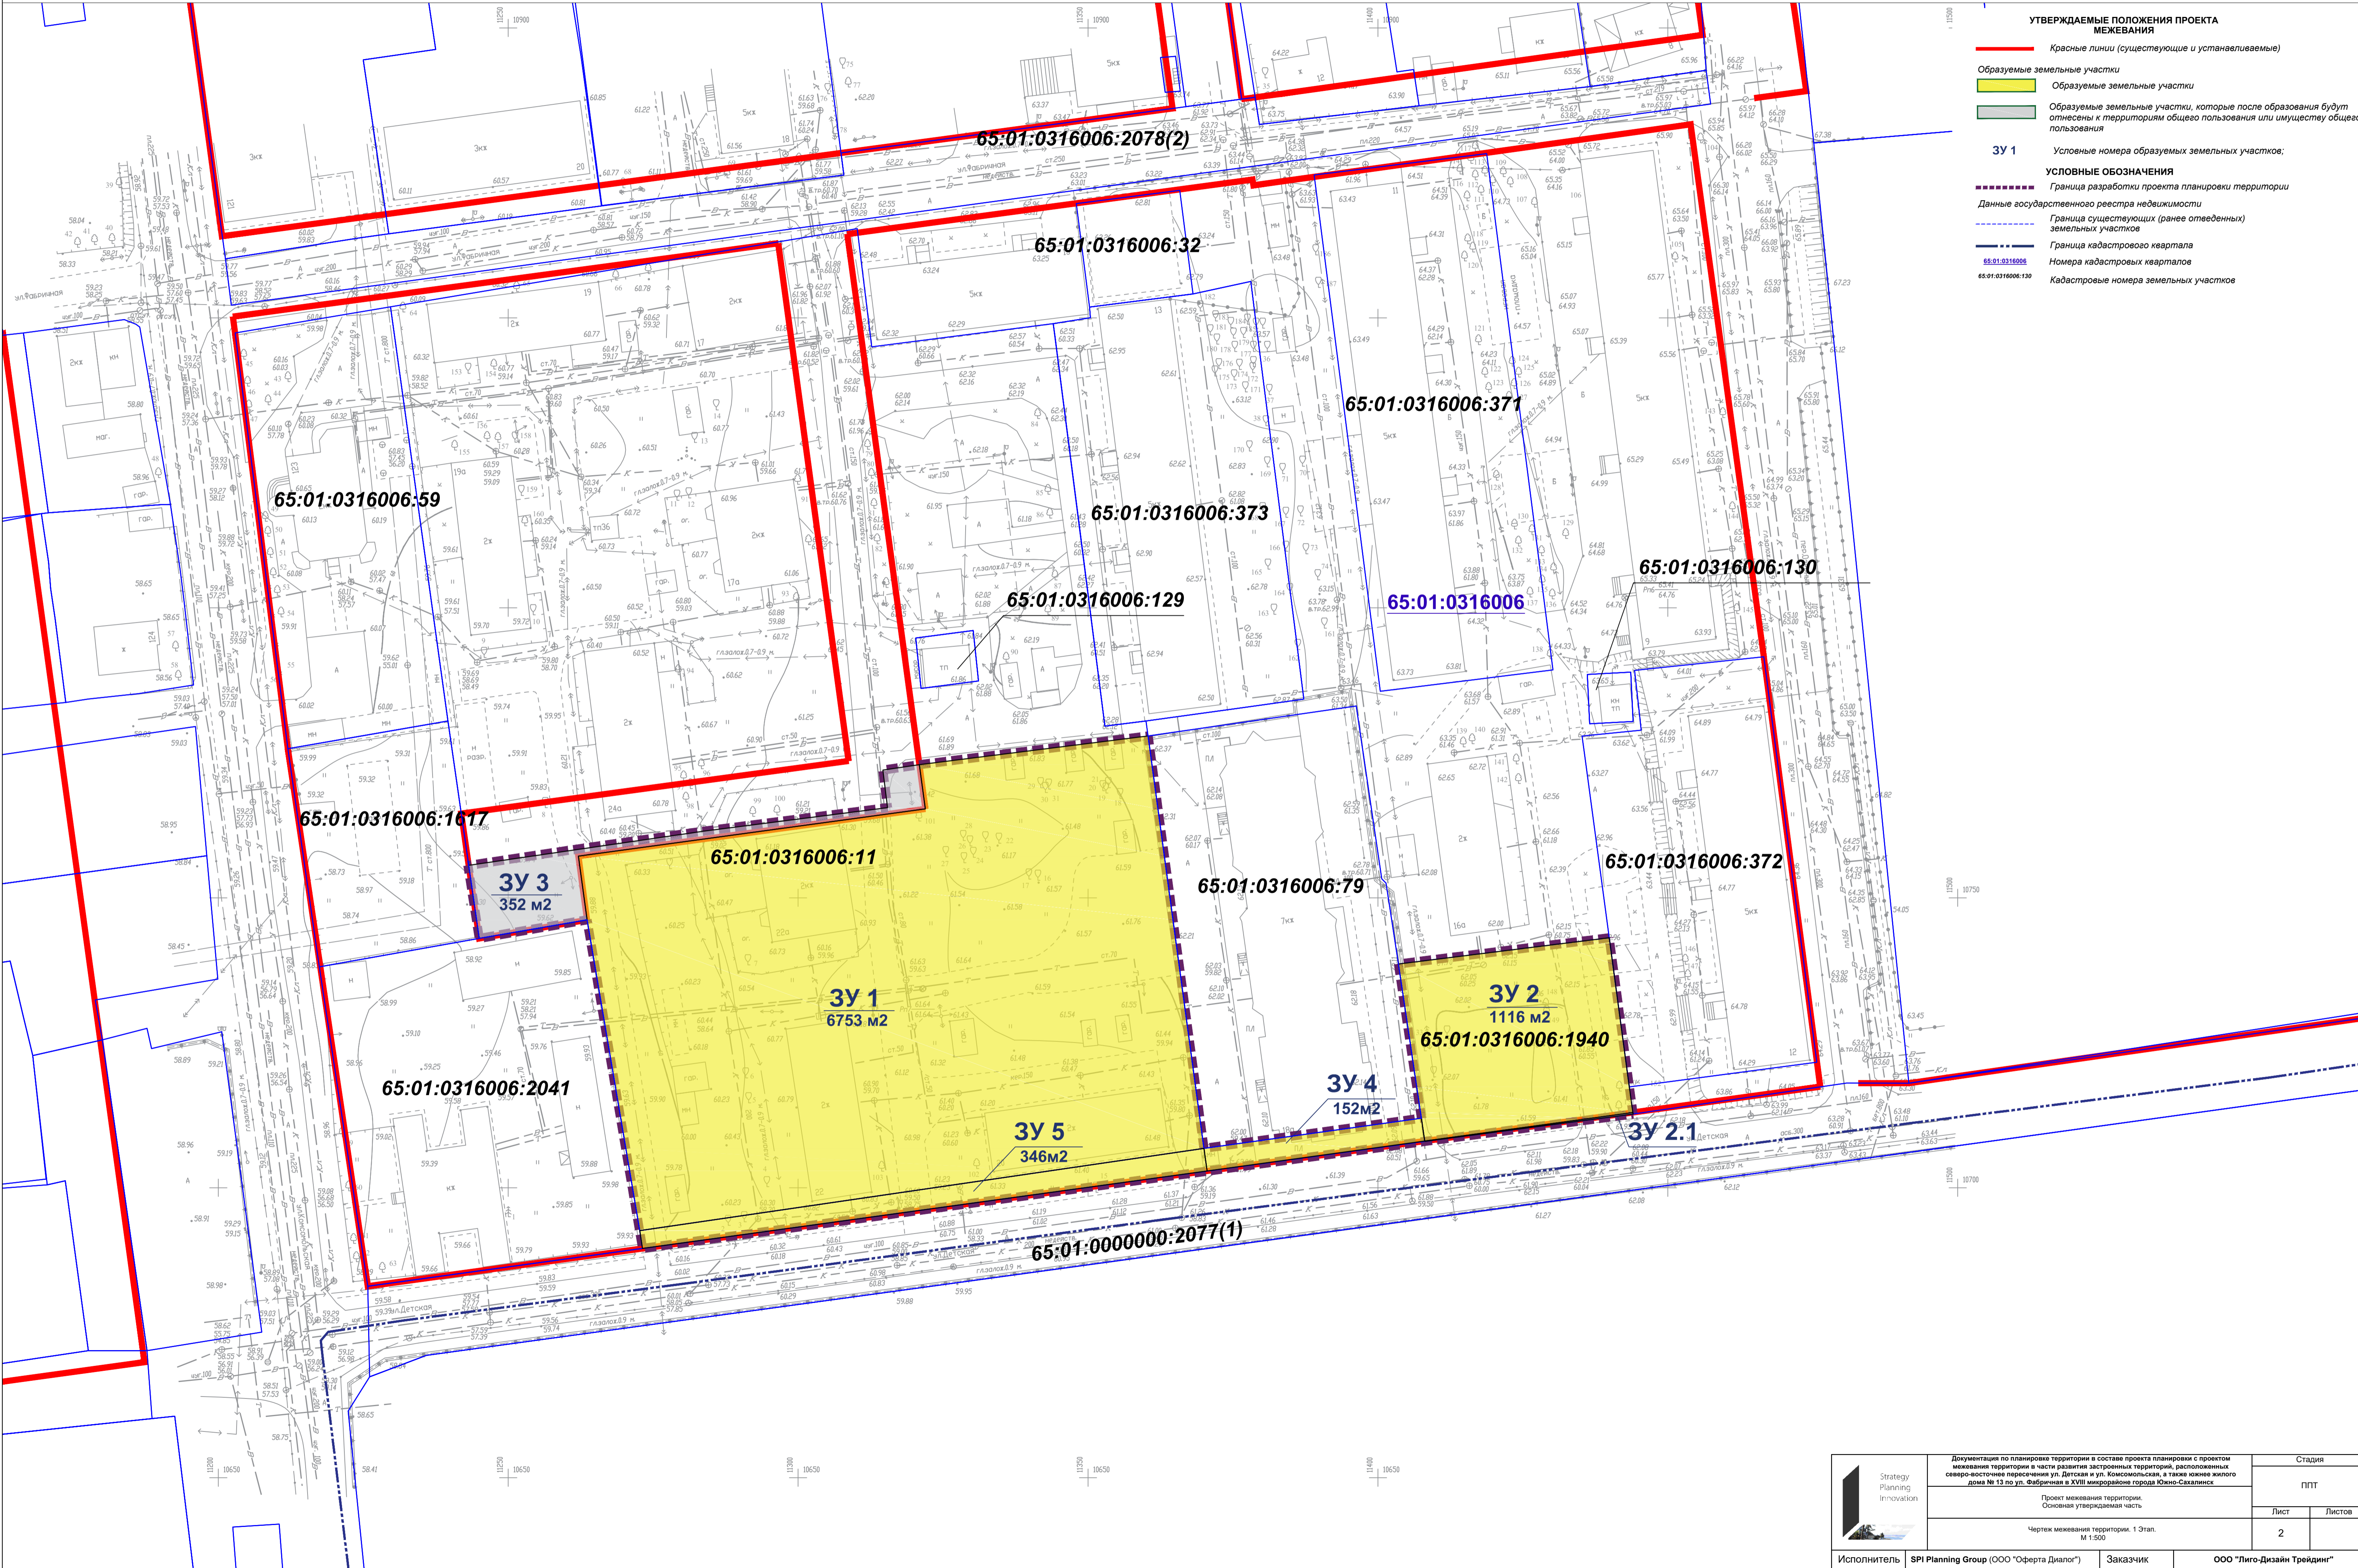


Том III - проект межевания территории. Основная утверждаемая часть.
Чертеж межевания территории. 1 этап

М 1:500

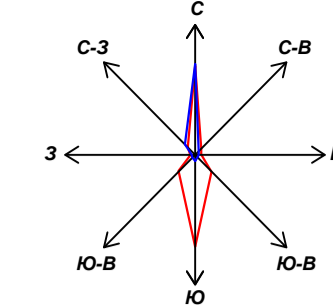

- УТВЕРЖДАЕМЫЕ ПОЛОЖЕНИЯ ПРОЕКТА МЕЖЕВАНИЯ**
- Красные линии (существующие и устанавливаемые)
 - Образующие земельные участки
 - Образующие земельные участки, которые после образования будут отнесены к территориям общего пользования или имуществу общего пользования
- 3У 1**
- Основные номера образующих земельных участков;
- УСЛОВНЫЕ ОБОЗНАЧЕНИЯ**
- Граница разработки проекта планировки территории
 - Данные государственного реестра недвижимости
 - Граница существующих (ранее отведенных) земельных участков
 - Граница кадастрового квартала
 - Номера кадастровых кварталов
 - Кадастровые номера земельных участков