



Общество с ограниченной ответственностью
«МосОблТрансПроект»

Ассоциация «Национальный альянс проектировщиков «ГлавПроект»
Регистрационный номер в реестре членов: 061014/350
Дата регистрации в реестре 06.10.2014

Заказчик: АО «РОСЖЕЛДОРПРОЕКТ»

«Реконструкция моста на 47 км ПК8 линии Корсаков – Ноглики
Дальневосточной железной дороги» в рамках реализации
программы «Переустройство Сахалинской железной дороги на
общесетевую ширину колеи (1520 мм)»

ПРОЕКТ ПЛАНИРОВКИ ТЕРРИТОРИИ

Основная часть

Раздел 1

«Проект планировки территории. Графическая часть»

8324–29/16-ПП1

Том 1

Изм	№ док.	Подп.	Дата



Общество с ограниченной ответственностью
«МосОблТрансПроект»

Ассоциация «Национальный альянс проектировщиков «ГлавПроект»
Регистрационный номер в реестре членов: 061014/350
Дата регистрации в реестре 06.10.2014

Заказчик: АО «РОСЖЕЛДОРПРОЕКТ»

«Реконструкция моста на 47 км ПК8 линии Корсаков – Ноглики
Дальневосточной железной дороги» в рамках реализации
программы «Переустройство Сахалинской железной дороги на
общесетевую ширину колеи (1520 мм)»

ПРОЕКТ ПЛАНИРОВКИ ТЕРРИТОРИИ

Основная часть

Раздел 1

«Проект планировки территории. Графическая часть»

8324–29/16-ПП1

Том 1

Начальник управления ИРД



Гурьков Ю.В.

подпись

фамилия

Главный инженер проекта

Кураксин С.А.

подпись

фамилия

Изм	№ док.	Подп.	Дата

2018

Взам. инв. №

Подпись и дата

Инв. Неодгл.

СОДЕРЖАНИЕ ТОМА

Обозначение	Наименование	Примечание
8324-29/16-ПП1-С	Содержание тома	2
8324-29/16-СП	Состав проекта	3
8324-29/16-ПП1	Гарантийная запись	4
	Графическая часть:	
8324-29/16-ПП1, лист 1	Чертеж красных линий. М 1:1000	
8324-29/16-ПП1, лист 2	Чертеж границ зон планируемого размещения линейного объекта капитального строительства. М 1:1000	

Взам. инв. №	Подпись и дата							8324-29/16-ПП1-С			
		Изм.	Кол.уч.	Лист	№ док.	Подпись	Дата				
Инв. №подл.		Разработал	Бирюков				26.08.18	Реконструкция моста на 47 км ПК 8 линии Корсаков-Ноглики Дальневосточной железной дороги Содержание тома.	Стадия	Лист	Листов
		Проверил	Моисеева				26.08.18		ПП	1	1
		ГИП	Кураксин				26.08.18				

СОСТАВ ПРОЕКТА

Номер тома	Обозначение	Наименование	Примечание
Основная часть проекта планировки территории			
1	8324–29/16-ПП1	Раздел 1 «Проект планировки территории. Графическая часть»	
2	8324–29/16-ПП2	Раздел 2 «Положение о размещении линейных объектов»	
Материалы по обоснованию проекта планировки территории			
3	8324–29/16-ПП3	Раздел 3 «Материалы по обоснованию проекта планировки территории. Графическая часть»	
4	8324–29/16-ПП4	Раздел 4 «Материалы по обоснованию проекта планировки территории. Пояснительная записка»	
Основная часть проекта межевания территории			
5	8324–29/16-ПМ1	Раздел 1 «Проект межевания территории. Текстовая и графическая части»	
Материалы по обоснованию проекта межевания территории			
6	8324–29/16-ПМ2	Раздел 2 «Материалы по обоснованию проекта межевания территории. Графическая часть»	




Взам. инв. №	Подпись и дата	8324–29/16–СП							
		Изм.	Кол.уч.	Лист	№ док.	Подпись	Дата		
Инв. Неодпл.		Разработал	Бирюков		26.08.18	Реконструкция моста на 47 км ПК 8 линии Корсаков-Ноглики Дальневосточной железной дороги Состав проекта.	Стадия	Лист	Листов
		Проверил	Моисеева		26.08.18		ПП	1	1
		ГИП	Кураксин		26.08.18		 Общество с ограниченной ответственностью «МосОблТрансПроект»		


ГАРАНТИЙНАЯ ЗАПИСЬ

Проект планировки территории объекта «Реконструкция моста на 47 км ПК 8 линии Корсаков – Ноглики Дальневосточной железной дороги» выполнен в соответствии с государственными нормами, правилами, стандартами, исходными данными, а также техническими условиями и требованиями, выданными органами государственного надзора и заинтересованными организациями.


Главный инженер проекта _____  С.А. Кураксин

Взам. инв. №	
	Подпись и дата
Инв. №подл.	
	Инв. №подл.

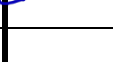						8324–29/16–ПП1
Изм.	Кол.уч.	Лист	№ док.	Подпись	Дата	
Разработал		Бирюков			26.08.18	Реконструкция моста на 47 км ПК 8 линии Корсаков-Ноглики Дальневосточной железной дороги Гарантийная запись.
Проверил		Моисеева			26.08.18	
ГИП		Кураксин			26.08.18	

Стадия	Лист	Листов	 Общество с ограниченной ответственностью «МосОблТрансПроект»
ПП	1	1	

Перечень координат характерных точек красных линий		
Имя точки	X, м	Y, м
1	14891.33	9580.89
2	15108.4	9582.66
3	15218.07	9584
4	15222.7	9570.97
5	15229.57	9570.9
6	15233.07	9570.86
7	15314.2	9570.06
8	15462.09	9576.74
9	15477.16	9577.47
10	15602.04	9627.29
11	15423.75	9629.18
12	15406.03	9628.95
13	15401	9628.88
14	15376.43	9628.56
15	15368.7	9628.45
16	15341.8	9628.1
17	15332.6	9617.46
18	15306.8	9617.73
19	15301.34	9622.77
20	14984.14	9634.11
21	14982.22	9636.9
22	14980.77	9640.62
23	14978.96	9683.67
24	14974.18	9683.43
25	14971.91	9634.36
Отменяемые существующие красные линии		
1	14971.91	9634.35
2	14984.14	9634.1
3	15239.97	9630.27
4	15240.23	9630.27
5	15244.74	9630.08

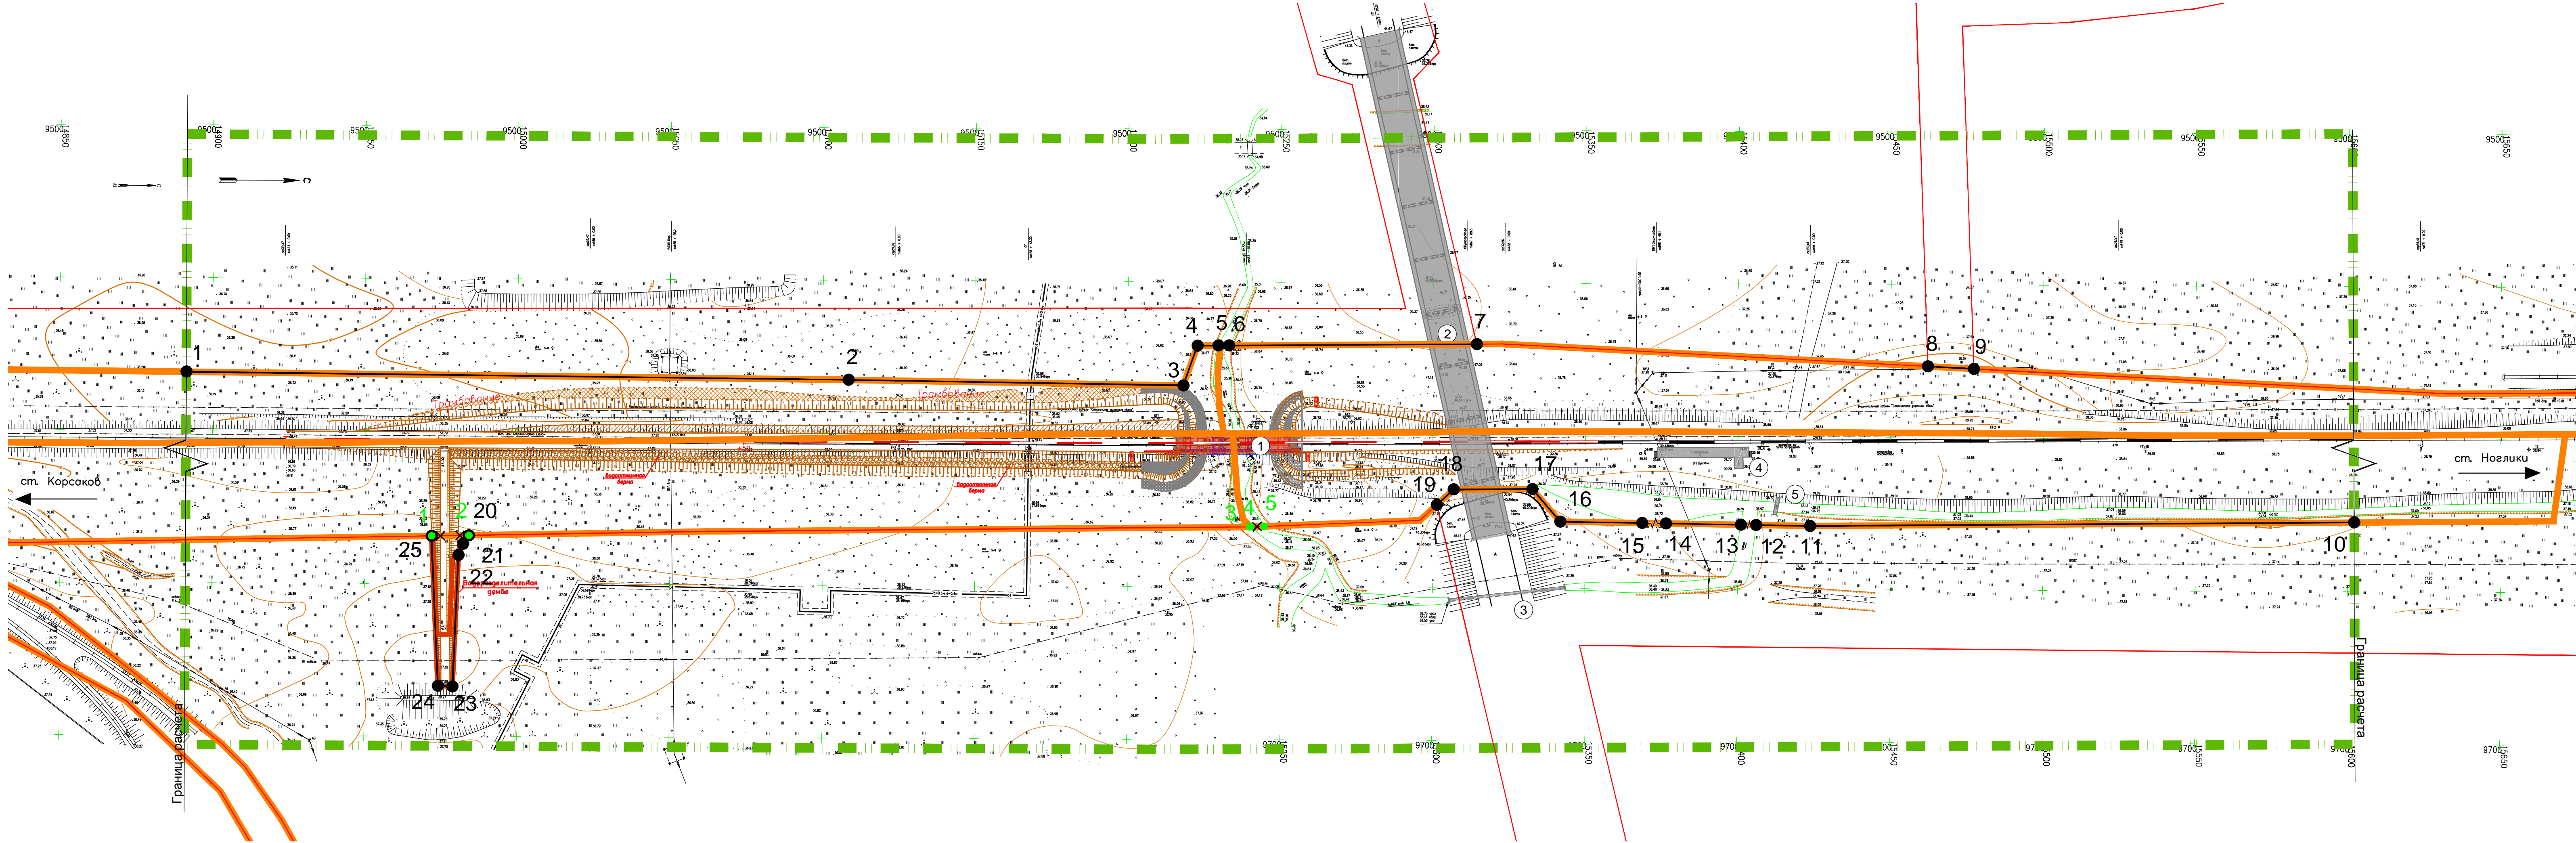

Экспликация зданий и сооружений		
NN п.п.	Наименование	Примечание
1	ЖБ мост	Проектируемый
2	Путепровод	Сущ.
3	Водопропускная труба	Сущ.
4	Платформа (о.п. Луговое)	Сущ.
5	Деревянный Мост	Сущ.

Условные обозначения	
	Граница территории, в отношении которой осуществляется подготовка проекта планировки
	Существующая граница полосы отвода железной дороги
	Граница образуемого земельного участка
	Существующая красная линия
	Отменяемая существующая красная линия
	Устанавливаемая красная линия
	Номера характерных точек красных линий
	Номера характерных точек отменяемых существующих красных линий
	Существующие железнодорожные пути
	Проектируемые железнодорожные пути
	Существующие сооружения
	Существующие подземные сооружения
	Проектируемые сооружения
	Проектируемый откос

Примечания:
1. Схема разработан на топографической съемке, выполненной группой ООО "Желдорпроект" в июне 2016 года.
2. Система координат - МСК г.Южно-Сахалинск. За исходные взяты п.тр Луговое, п.тр.70, п.тр.5450, п.тр.Ключи.
3. Система высот Балтийская 1977г. За исходный принят п.тр.Луговое с отметкой 35.958. Расположенный на южной окраине п.Луговое.
4. Сечение рельефа горизонталями через 0.5м.
5. Подземные коммуникации нанесены на план по снятым в натуре наружным элементам и сверены с сетедержателями.
6. Полоса отвода железной дороги нанесены по данным ФГБУ "ФКП Росреестра".
7. Существующие красные линии нанесены согласно документации департамента архитектуры и градостроительства г. Южно-Сахалинска.

				8324-29/16-ПП1		
				Реконструкция моста на 47 км ПК 8 линии Корсаков-Ноглики Дальневосточной железной дороги		
Изм.	Кол.уч	Лист	Недоч.	Подписи	Дата	
Разраб.	Бирюков	26.08.18				
Проверил	Моисеева	26.08.18				
ГИП	Куракин	26.08.18				
				Местоположение: Сахалинская область, г Южно-Сахалинск.		
				Стадия	Лист	Листов
				ПП	1	2
				Чертеж красных линий М 1:1000		
				Формат А3х4		

