


Чертеж планировки территории. Основной чертеж
М 1:2000

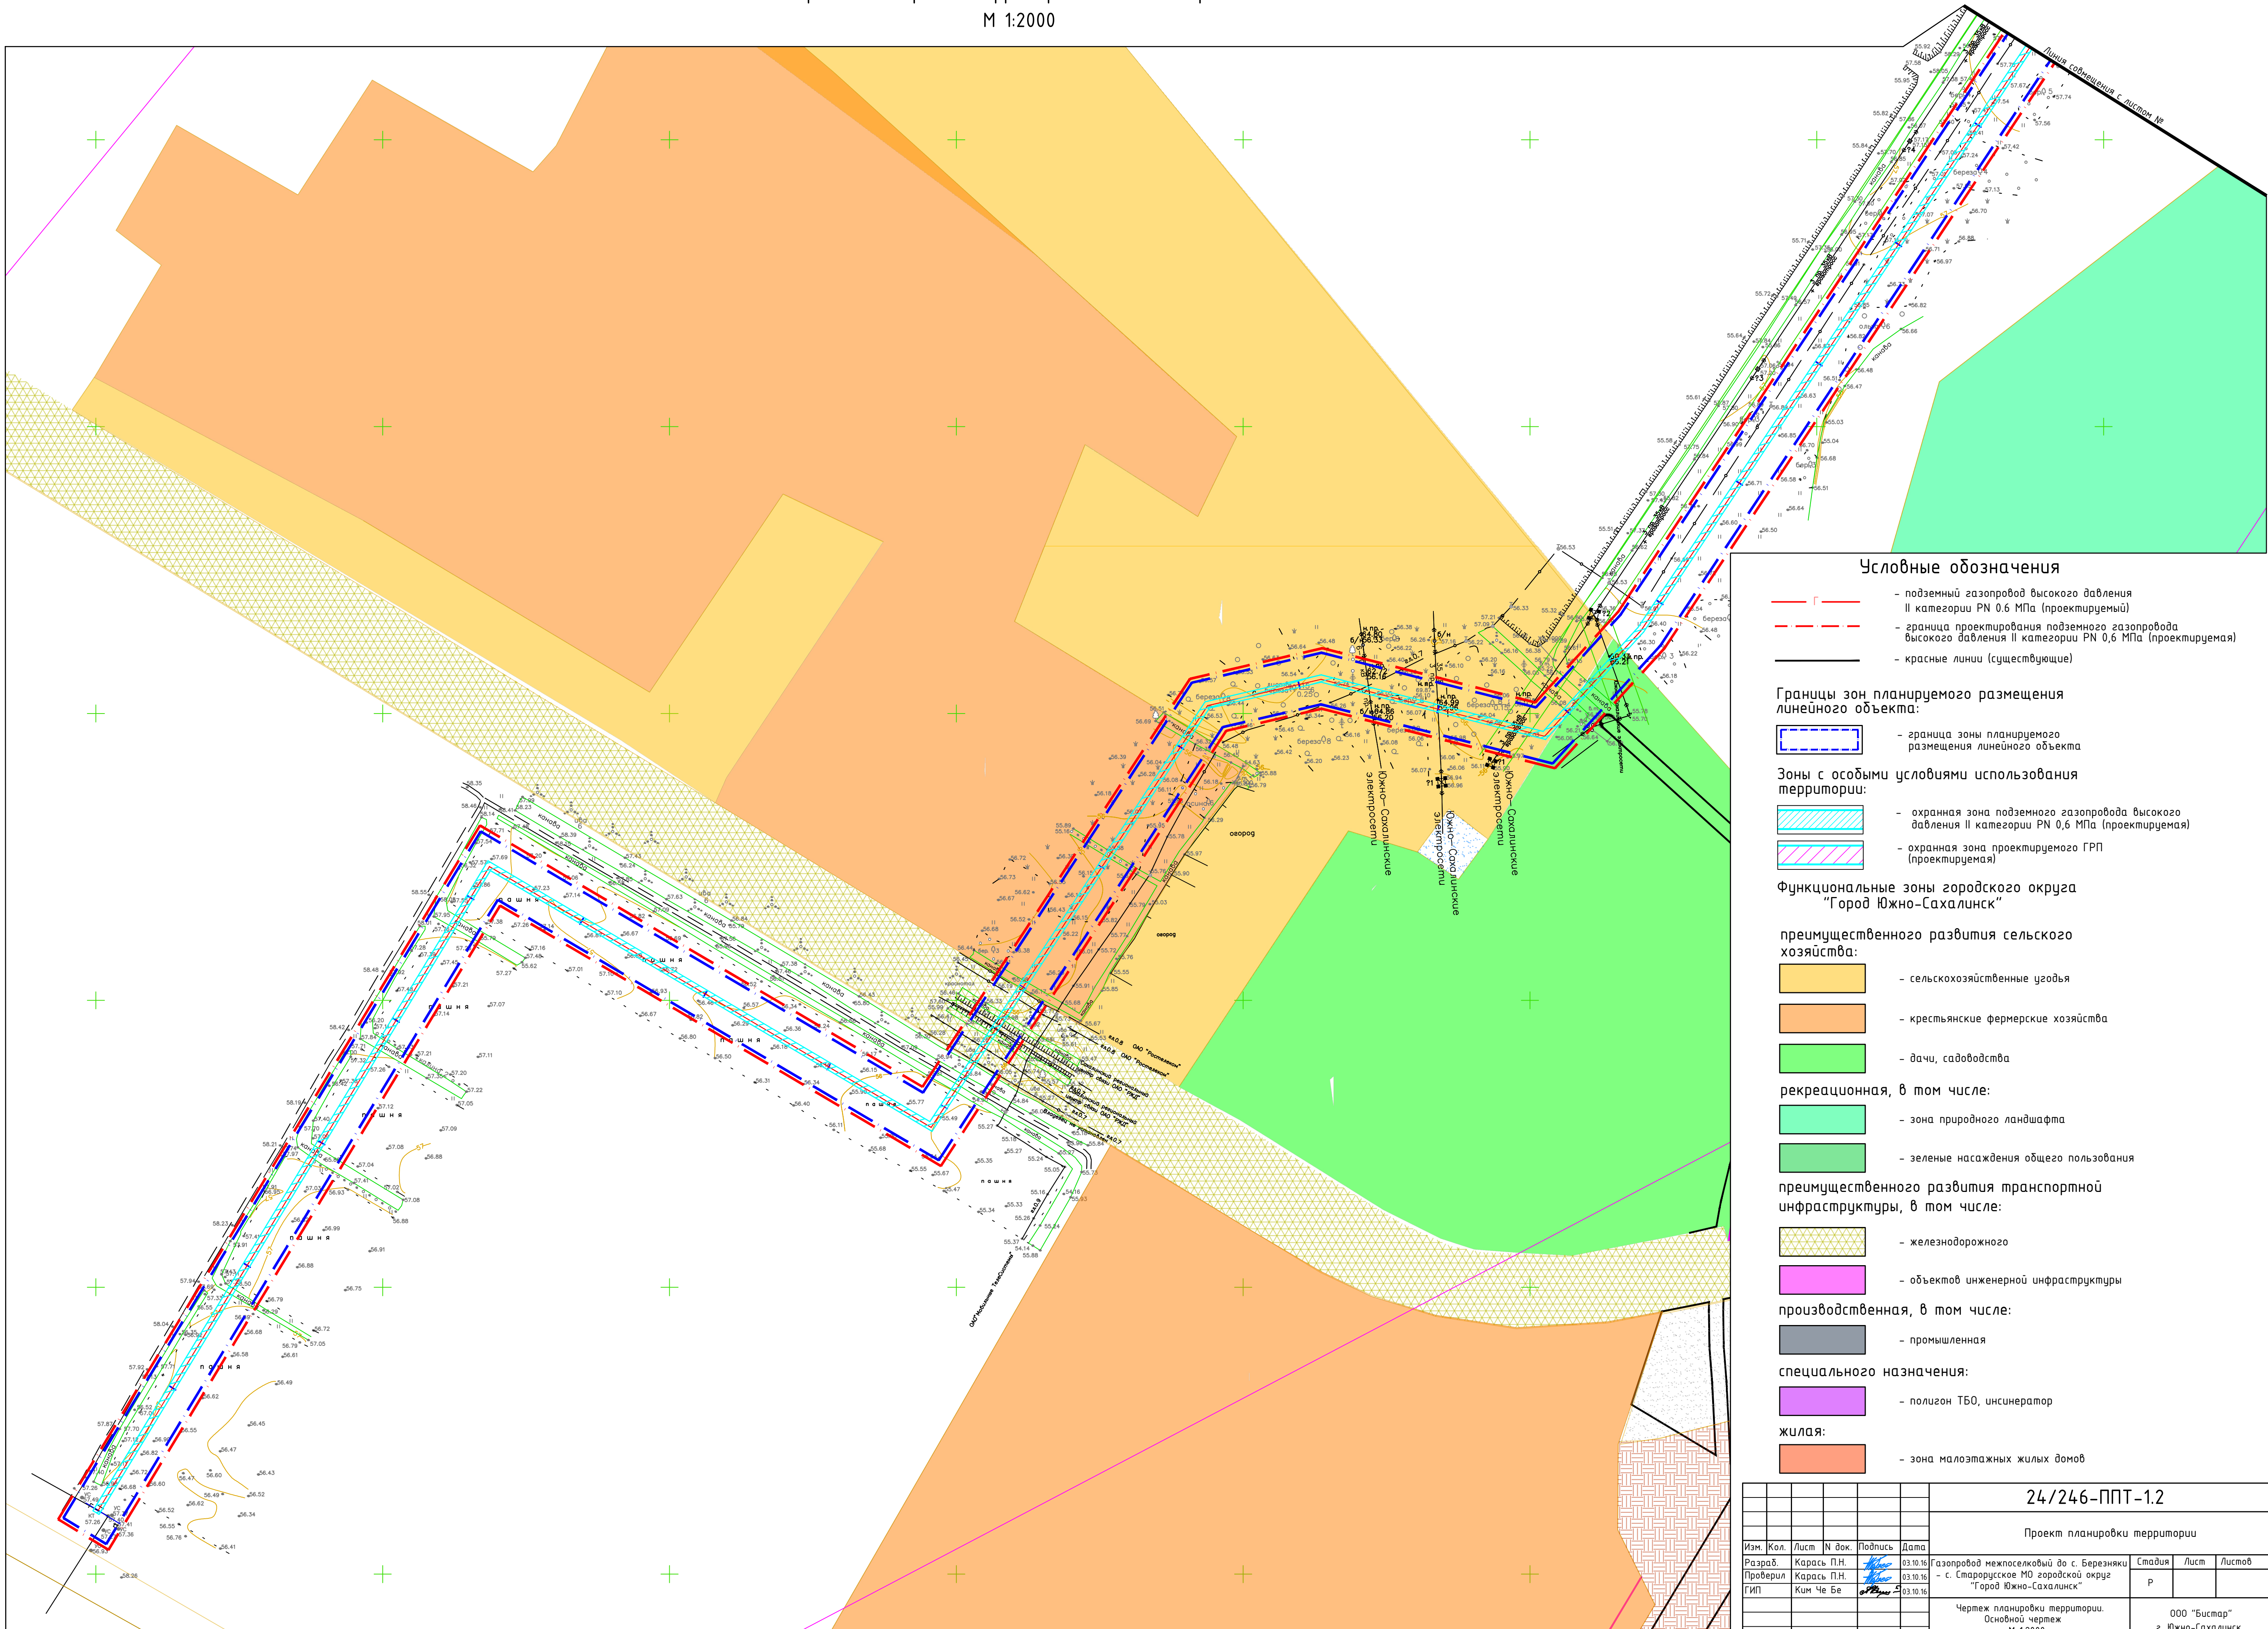

Условные обозначения

- Г — подземный газопровод высокого давления II категории РН 0,6 МПа (проектируемый)
- - - - - граница проектирования подземного газопровода высокого давления II категории РН 0,6 МПа (проектируемая)
- — — — — красные линии (существующие)

Границы зон планируемого размещения линейного объекта:

- — — — — граница зоны планируемого размещения линейного объекта

Зоны с особыми условиями использования территории:

- — — — — охранная зона подземного газопровода высокого давления II категории РН 0,6 МПа (проектируемая)
- — — — — охранная зона проектируемого ГРП (проектируемая)

Функциональные зоны городского округа "Город Южно-Сахалинск"

преимущественного развития сельского хозяйства:

- — — — — сельскохозяйственные угодья
- — — — — крестьянские фермерские хозяйства
- — — — — дачи, садоводства

рекреационная, в том числе:

- — — — — зона природного ландшафта
- — — — — зеленые насаждения общего пользования

преимущественного развития транспортной инфраструктуры, в том числе:

- — — — — железнодорожного
- — — — — объектов инженерной инфраструктуры

производственная, в том числе:

- — — — — промышленная

специального назначения:

- — — — — полигон ТБО, инсинератор

жилая:

- — — — — зона малоэтажных жилых домов

24/246-ППТ-1.2

Проект планировки территории

Изм. Кол.	Лист	N док.	Подпись	Дата	Газопровод межпоселковый до с. Березянки	Стадия	Лист	Листов
Разработ.	Карась П.Н.			03.10.16	— с. Старорусское МО городской округ "Город Южно-Сахалинск"	Р		
Проверил	Карась П.Н.			03.10.16				
ГИП	Ким Че Бе			03.10.16				

Чертеж планировки территории.
Основной чертеж
М 1:2000

ООО "Бистар"
г. Южно-Сахалинск
Формат А1