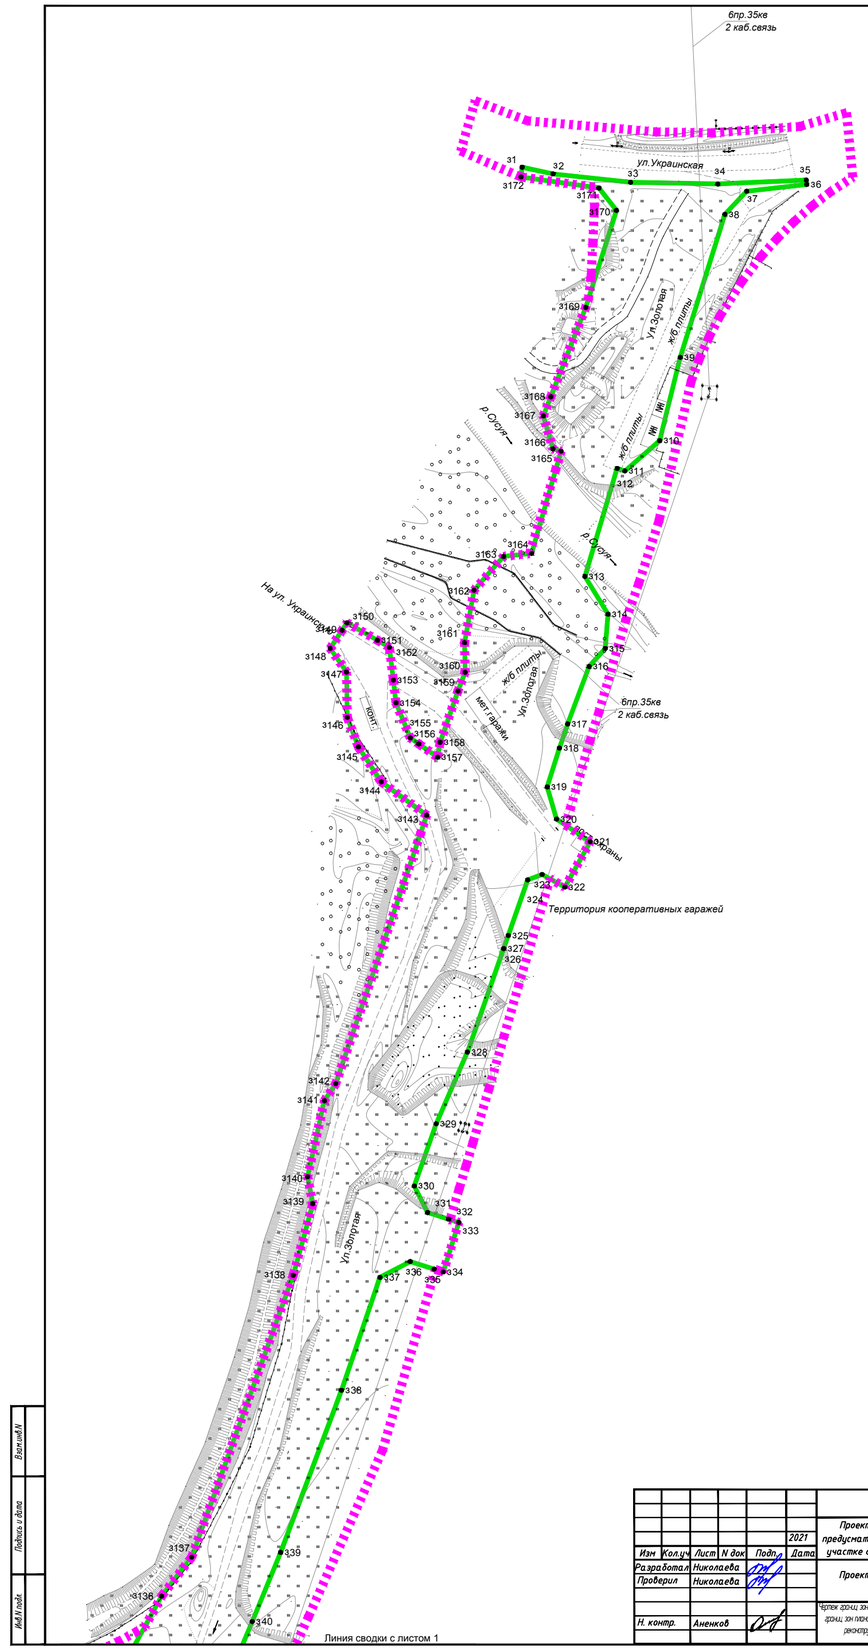

							11_21-0-00-ПЛТ
						2021	Проект планировки территории и проект межевания территории, предусматривающие размещение линейного объекта «Улица Золотая на участке от ул.Транзитная до ул.Украинская с кольцевым пересечением"
Изм.	Кол.уч.	Лист	N док.	Подп.	Дата		
Разработал		Николаева					Проект планировки территории. Основная часть
Проверил		Николаева					
Н. контр.		Аненков					Чертеж границ зон планируемого размещения линейных объектов. Чертеж границ зон планируемого размещения линейных объектов, подлежащих реконструкции в связи с изменением их местоположения. Масштаб 1:1000

Стадия	Лист	Листов
ТГ	2	2

ООО "Проектировщик-2"
г.Южно - Сахалинск

Взам.инв.N
Подпись и дата
Инв.N подл.