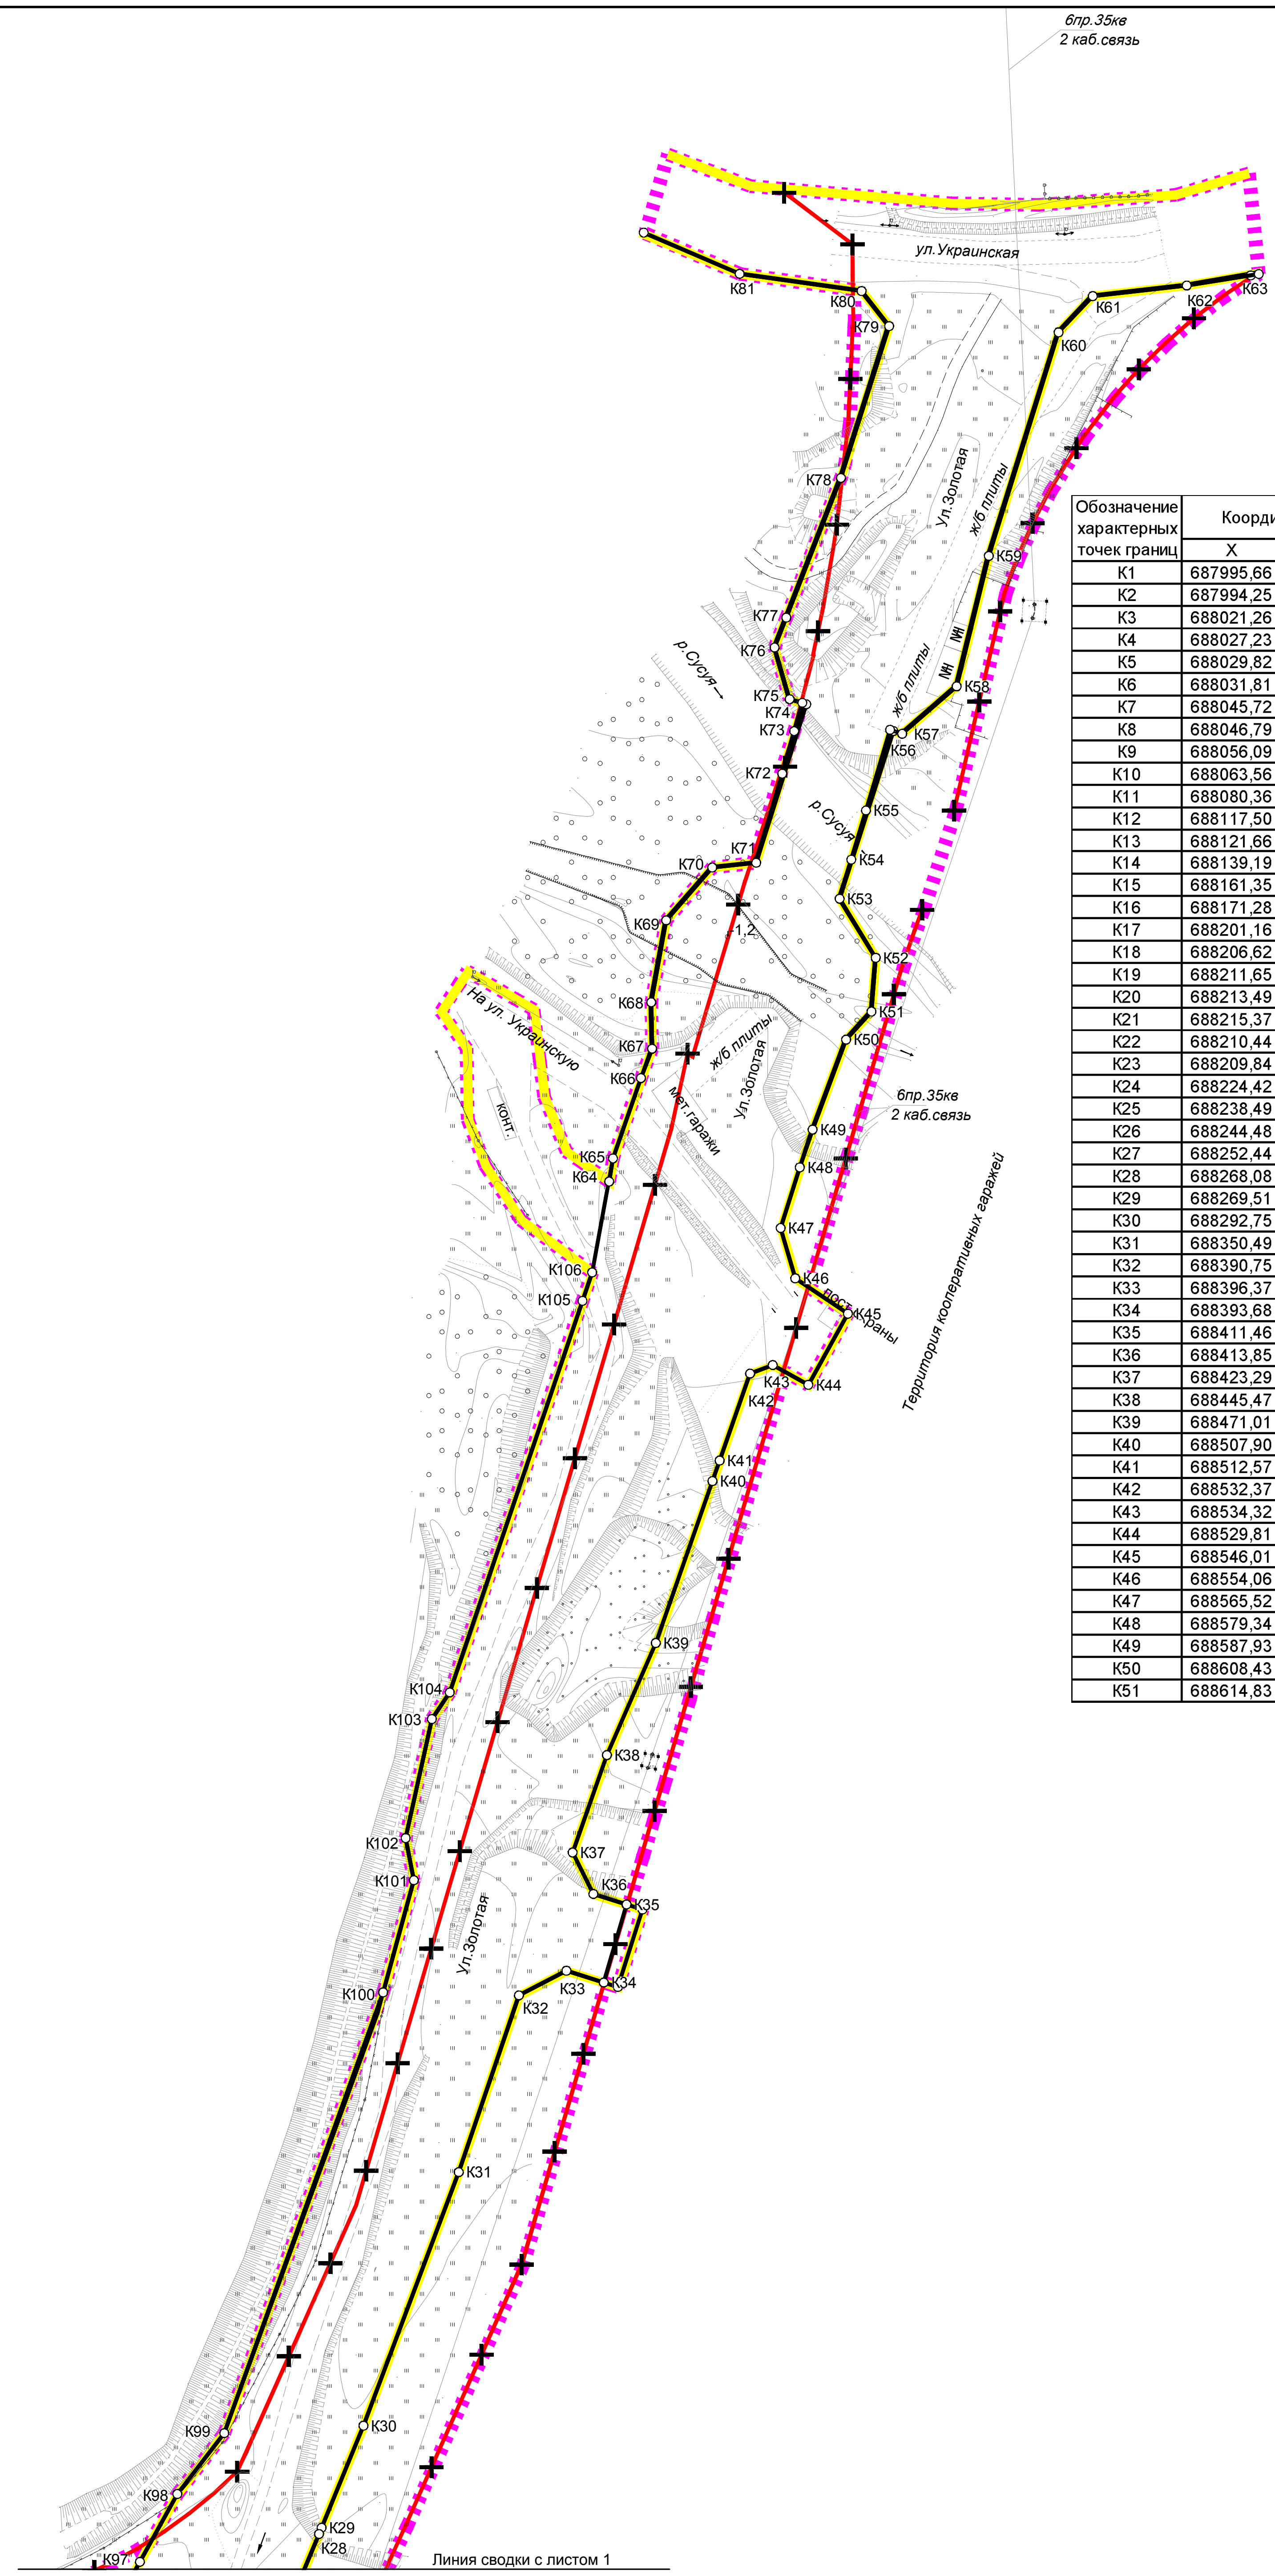

Перечень координат характерных точек красных линий

Система координат: МСК-65 Зона 1

Обозначение характерных точек границ	Координаты, м		Обозначение характерных точек границ	Координаты, м		Обозначение характерных точек границ	Координаты, м		Обозначение характерных точек границ	Координаты, м	
	X	Y		X	Y		X	Y		X	Y
К1	687995,66	1299363,48	К52	688627,08	1299371,26	К97	688261,73	1299203,71		688138,15	1299028,37
К2	687994,25	1299361,69	К53	688640,52	1299363,04	К98	688277,17	1299212,22	К140	688101,22	1299082,38
К3	688021,26	1299323,35	К54	688649,44	1299365,70	К99	688291,04	1299222,92	К141	688104,27	1299085,55
К4	688027,23	1299316,52	К55	688660,62	1299369,04	К100	688391,44	1299259,09	К142	688102,83	1299087,62
К5	688029,82	1299313,56	К56	688679,01	1299374,53	К101	688416,98	1299266,09	К143	688098,59	1299093,51
К6	688031,81	1299311,29	К57	688678,09	1299377,29	К102	688426,58	1299264,22	К144	688099,04	1299107,58
К7	688045,72	1299289,51	К58	688688,89	1299389,70	К103	688453,69	1299270,19	К145	688108,32	1299113,65
К8	688046,79	1299289,22	К59	688718,60	1299397,01	К104	688459,75	1299274,27	К146	688117,25	1299110,24
К9	688056,09	1299286,79	К60	688769,54	1299412,90	К105	688548,94	1299304,50	К147	688129,68	1299101,8
К10	688063,56	1299272,92	К61	688777,78	1299420,69	К106	688555,41	1299306,69	К148	688139,22	1299091,95
К11	688080,36	1299253,39	К62	688780,19	1299442,08	Обозначение характерных точек границ	Координаты, м		К149	688143,22	1299087,79
К12	688117,50	1299203,66	К63	688782,81	1299458,49				К150	688148,75	1299082,1
К13	688121,66	1299202,14	Обозначение характерных точек границ	Координаты, м			X	Y	К151	688162,25	1299061,16
К14	688139,19	1299195,75				К107	687963,60	1299339,44	К152	688167,02	1299053,8
К15	688161,35	1299203,38		X	Y	К108	687962,28	1299337,91	К153	688182,19	1299027,19
К16	688171,28	1299202,78	К64	688576,12	1299310,56	К109	687985,61	1299307,66	К154	688178,82	1298997,74
К17	688201,16	1299217,26	К65	688581,38	1299311,43	К110	687994,58	1299293,54	К155	688176,92	1298980,38
К18	688206,62	1299221,11	К66	688599,67	1299317,80	К111	687996,74	1299290,17	К156	688166,08	1298925,89
К19	688211,65	1299224,66	К67	688606,36	1299320,35	К112	687997,27	1299289,31	К157	688150,37	1298880,4
К20	688213,49	1299225,95	К68	688616,94	1299320,15	К113	688001,66	1299282,51	К158	688146,41	1298862,66
К21	688215,37	1299233,54	К69	688635,59	1299323,54	К114	687999,06	1299278,51	К159	688147,06	1298852,49
К22	688210,44	1299252,20	К70	688647,64	1299334,04	К115	687995,66	1299273,37			
К23	688209,84	1299254,46	К71	688648,73	1299344,04	К116	687997,78	1299270,12			
К24	688224,42	1299261,24	К72	688669,02	1299349,98	Обозначение характерных точек границ	Координаты, м				
К25	688238,49	1299239,56	К73	688678,71	1299352,69						
К26	688244,48	1299236,34	К74	688685,15	1299354,55		X	Y			
К27	688252,44	1299238,01	К75	688685,97	1299351,66	К117	688126,45	1299020,2			
К28	688268,08	1299244,50	К76	688697,74	1299348,23	К118	688115	1299039,3			
К29	688269,51	1299245,09	К77	688704,56	1299350,90	К119	688106,34	1299050,5			
К30	688292,75	1299254,62	К78	688736,37	1299363,34	К120	688095,12	1299062,9			
К31	688350,49	1299276,31	К79	688770,95	1299374,31	К121	688082,8	1299078,7			
К32	688390,75	1299290,01	К80	688778,94	1299368,05	К122	688075,44	1299086,5			
К33	688396,37	1299300,82	К81	688782,87	1299340,27	К123	688076,4	1299098,3			
К34	688393,68	1299309,33	Обозначение характерных точек границ	Координаты, м		К124	688075,71	1299098,9			
К35	688411,46	1299314,52				К125	688076,5	1299099,7			
К36	688413,85	1299306,96		X	Y	К126	688073,72	1299102,2			
К37	688423,29	1299302,24	К82	688192,57	1298823,34	К127	688073,19	1299101,6			
К38	688445,47	1299310,05	К83	688192,65	1298823,97	К128	688065,58	1299109,5			
К39	688471,01	1299321,18	К84	688194,22	1298832,26	К129	688065,37	1299122,4			
К40	688507,90	1299334,09	К85	688219,59	1298954,71	К130	688072,3	1299151,8			
К41	688512,57	1299335,72	К86	688216,20	1298991,59	К131	688069,96	1299168,7			
К42	688532,37	1299342,65	К87	688213,79	1299013,55	К132	688057,89	1299193,6			
К43	688534,32	1299347,81	К88	688205,54	1299046,84	К133	688051,54	1299203,2			
К44	688529,81	1299355,92	К89	688193,51	1299079,15	К134	688045,19	1299212			
К45	688546,01	1299364,93	К90	688172,66	1299111,83	К135	688035,24	1299227,9			
К46	688554,06	1299352,94	К91	688169,37	1299116,90	К136	688021,99	1299254,2			
К47	688565,52	1299349,61	К92	688160,12	1299131,15	К137	688007,69	1299254,9			
К48	688579,34	1299353,97	К93	688161,67	1299143,68	К138	688004,51	1299259,8			
К49	688587,93	1299356,89	К94	688176,00	1299156,43						
К50	688608,43	1299364,52	К95	688222,55	1299182,10						
К51	688614,83	1299370,30	К96	688227,84	1299185,02						

7

Изм	Кол.уч	Лист	N док	Подп.	Дата
					2021
Разработал		Николаева			
Проверил		Николаева			
Н. контр.		Аненков			

11_21-0-00-ППТ

Проект планировки территории и проект межевания территории, предусматривающие размещение линейного объекта «Улица Золотая на участке от ул.Транзитная до ул.Украинская с кольцевым пересечением"

Проект планировки территории. Основная часть

Стадия	Лист	Листов
ТГ	1	2

Чертеж красных линий
Масштаб 1:1000

ООО "Проектировщик-2"
г.Южно - Сахалинск

Взам.инв.N | Подпись и дата | Инв.N подл.