

ОБЩЕСТВО С ОГРАНИЧЕННОЙ ОТВЕТСТВЕННОСТЬЮ
«РЕГИОНАЛЬНАЯ СТРОИТЕЛЬНАЯ КОМПАНИЯ»
ФИЛИАЛ «ДАЛЬНЕВОСТОЧНЫЙ»



СРО-П-182-02042013 от 25.05.2021г.

**ВНЕСЕНИЕ ИЗМЕНЕНИЙ
В ДОКУМЕНТАЦИЮ ПО ПЛАНИРОВКЕ ТЕРРИТОРИИ
для размещения линейного объекта регионального значения
«СТРОИТЕЛЬСТВО АВТОМОБИЛЬНОЙ ДОРОГИ,
СОЕДИНЯЮЩЕЙ ТРАССЫ ЮЖНО-САХАЛИНСК –
ХОЛМСК И ЮЖНО-САХАЛИНСК – ОХА»**

ЭТАП 1

ПРОЕКТ МЕЖЕВАНИЯ ТЕРРИТОРИИ

**Материалы по обоснованию проекта межевания территории
Раздел 3 «Материалы по обоснованию проекта межевания территории.
Графическая часть»**

**Том 7
1081-1-ПМ-3**

Инов. № подлин.	Подпись и дата	Взам. инв. №

ОБЩЕСТВО С ОГРАНИЧЕННОЙ ОТВЕТСТВЕННОСТЬЮ
«РЕГИОНАЛЬНАЯ СТРОИТЕЛЬНАЯ КОМПАНИЯ»
ФИЛИАЛ «ДАЛЬНЕВОСТОЧНЫЙ»



СРО-П-182-02042013 от 25.05.2021г.

**ВНЕСЕНИЕ ИЗМЕНЕНИЙ
В ДОКУМЕНТАЦИЮ ПО ПЛАНИРОВКЕ ТЕРРИТОРИИ
для размещения линейного объекта регионального значения
«СТРОИТЕЛЬСТВО АВТОМОБИЛЬНОЙ ДОРОГИ,
СОЕДИНЯЮЩЕЙ ТРАССЫ ЮЖНО-САХАЛИНСК –
ХОЛМСК И ЮЖНО-САХАЛИНСК – ОХА»**

ЭТАП 1

ПРОЕКТ МЕЖЕВАНИЯ ТЕРРИТОРИИ

**Материалы по обоснованию проекта межевания территории
Раздел 3 «Материалы по обоснованию проекта межевания территории.
Графическая часть»**

**Том 7
1081-1-ПМ-3**

Первый заместитель директора филиала
«Дальневосточный» ООО «Региональная
строительная компания»
Главный инженер филиала
«Дальневосточный» ООО «Региональная
строительная компания»

А.В. Костоусов

В.А. Королёв

Инов. № подлин.	Взам. инв. №
Подпись и дата	



Общество с ограниченной ответственностью
«Лентранспроект» (ООО«ЛТП»)

Заказчик: ООО «РСК»

**ВНЕСЕНИЕ ИЗМЕНЕНИЙ
В ДОКУМЕНТАЦИЮ ПО ПЛАНИРОВКЕ ТЕРРИТОРИИ
для размещения линейного объекта регионального значения
«СТРОИТЕЛЬСТВО АВТОМОБИЛЬНОЙ ДОРОГИ,
СОЕДИНЯЮЩЕЙ ТРАССЫ ЮЖНО-САХАЛИНСК – ХОЛМСК
И ЮЖНО-САХАЛИНСК – ОХА»**

ЭТАП 1

ПРОЕКТ МЕЖЕВАНИЯ ТЕРРИТОРИИ

**Материалы по обоснованию проекта межевания территории
Раздел 3 «Материалы по обоснованию проекта межевания
территории. Графическая часть»**

**Том 7
1081-1-ПМ-3**

Главный инженер

А.В. Британ

Руководитель проекта

А.С. Самшаев

**Санкт-Петербург
2023**

**ВНЕСЕНИЕ ИЗМЕНЕНИЙ
В ДОКУМЕНТАЦИЮ ПО ПЛАНИРОВКЕ ТЕРРИТОРИИ
для размещения линейного объекта регионального значения**

**«Строительство автомобильной дороги, соединяющей трассы
Южно-Сахалинск – Холмск и Южно-Сахалинск – Оха»**

Этап 1

ПРОЕКТ МЕЖЕВАНИЯ ТЕРРИТОРИИ

Материалы по обоснованию проекта межевания территории
Раздел 3 «Материалы по обоснованию проекта межевания территории.
Графическая часть»

**Том 7
1081-1-ПМ-3**

Заказчик:	ООО «Лентранспроект»
Исполнитель:	ООО «КРТ Система»

Генеральный директор

Исполнительный директор







А.В. Сердюков

Р.В. Ломакин

**Санкт-Петербург
2023**


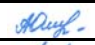


Состав документации по планировке территории

№ тома	Шифр	Наименование
ПРОЕКТ ПЛАНИРОВКИ ТЕРРИТОРИИ		
Основная часть проекта планировки территории		
<i>Раздел 1 «Проект планировки территории. Графическая часть»</i>		
Том 1	1081-1-ПП-1	Проект планировки территории. Графическая часть
<i>Раздел 2 «Положение о размещении линейных объектов»</i>		
Том 2	1081-1-ПП-2	Проект планировки территории. Положение о размещении линейных объектов
Материалы по обоснованию проекта планировки территории		
<i>Раздел 3 «Материалы по обоснованию проекта планировки территории. Графическая часть»</i>		
Том 3	1081-1-ПП-3	Материалы по обоснованию проекта планировки территории. Графическая часть.
<i>Раздел 4 «Материалы по обоснованию проекта планировки территории. Пояснительная записка»</i>		
Том 4	1081-1-ПП-4	Материалы по обоснованию проекта планировки территории. Пояснительная записка
ПРОЕКТ МЕЖЕВАНИЯ ТЕРРИТОРИИ		
Основная часть проекта межевания территории		
<i>Раздел 1 «Проект межевания территории. Графическая часть»</i>		
Том 5	1081-1-ПМ-1	Проект межевания территории. Графическая часть
<i>Раздел 2 «Проект межевания территории. Текстовая часть»</i>		
Том 6	1081-1-ПМ-2	Проект межевания территории. Текстовая часть
Материалы по обоснованию проекта межевания территории		
<i>Раздел 3 «Материалы по обоснованию проекта межевания территории. Графическая часть»</i>		
Том 7	1081-1-ПМ-3	Материалы по обоснованию проекта межевания территории. Графическая часть
<i>Раздел 4 «Материалы по обоснованию проекта межевания территории. Пояснительная записка»</i>		
Том 8	1081-1-ПМ-4	Материалы по обоснованию проекта межевания территории. Пояснительная записка

						1081-1-ДПТ		
Изм.	Кол.уч.	Лист	№ док	Подпись	Дата	Состав документации по планировке территории		
Разработал		Косынкина			05.2023			
Проверил		Божук			05.2023			
Рук. отдела		Божук			05.2023			
Нормоконтроль		Косынкина			05.2023			
						Стадия	Лист	Листов
						ДПТ	1	1
						ООО «КРТ Система»		

Содержание

№ п/п	Наименование	№ стр.
	Графические материалы	
1.	Чертеж материалов по обоснованию. М 1:2000	6

						1081-1-ПМ-3			
Изм.	Кол.уч.	Лист	№ док	Подпись	Дата				
Разработал		Матвеев			05.2023	Содержание	Стадия	Лист	Листов
Проверил		Асташкина			05.2023		ДПТ	1	1
Рук. отдела		Седова			05.2023		ООО «КРТ Система»		
Нормоконтроль		Кутдусова			05.2023				


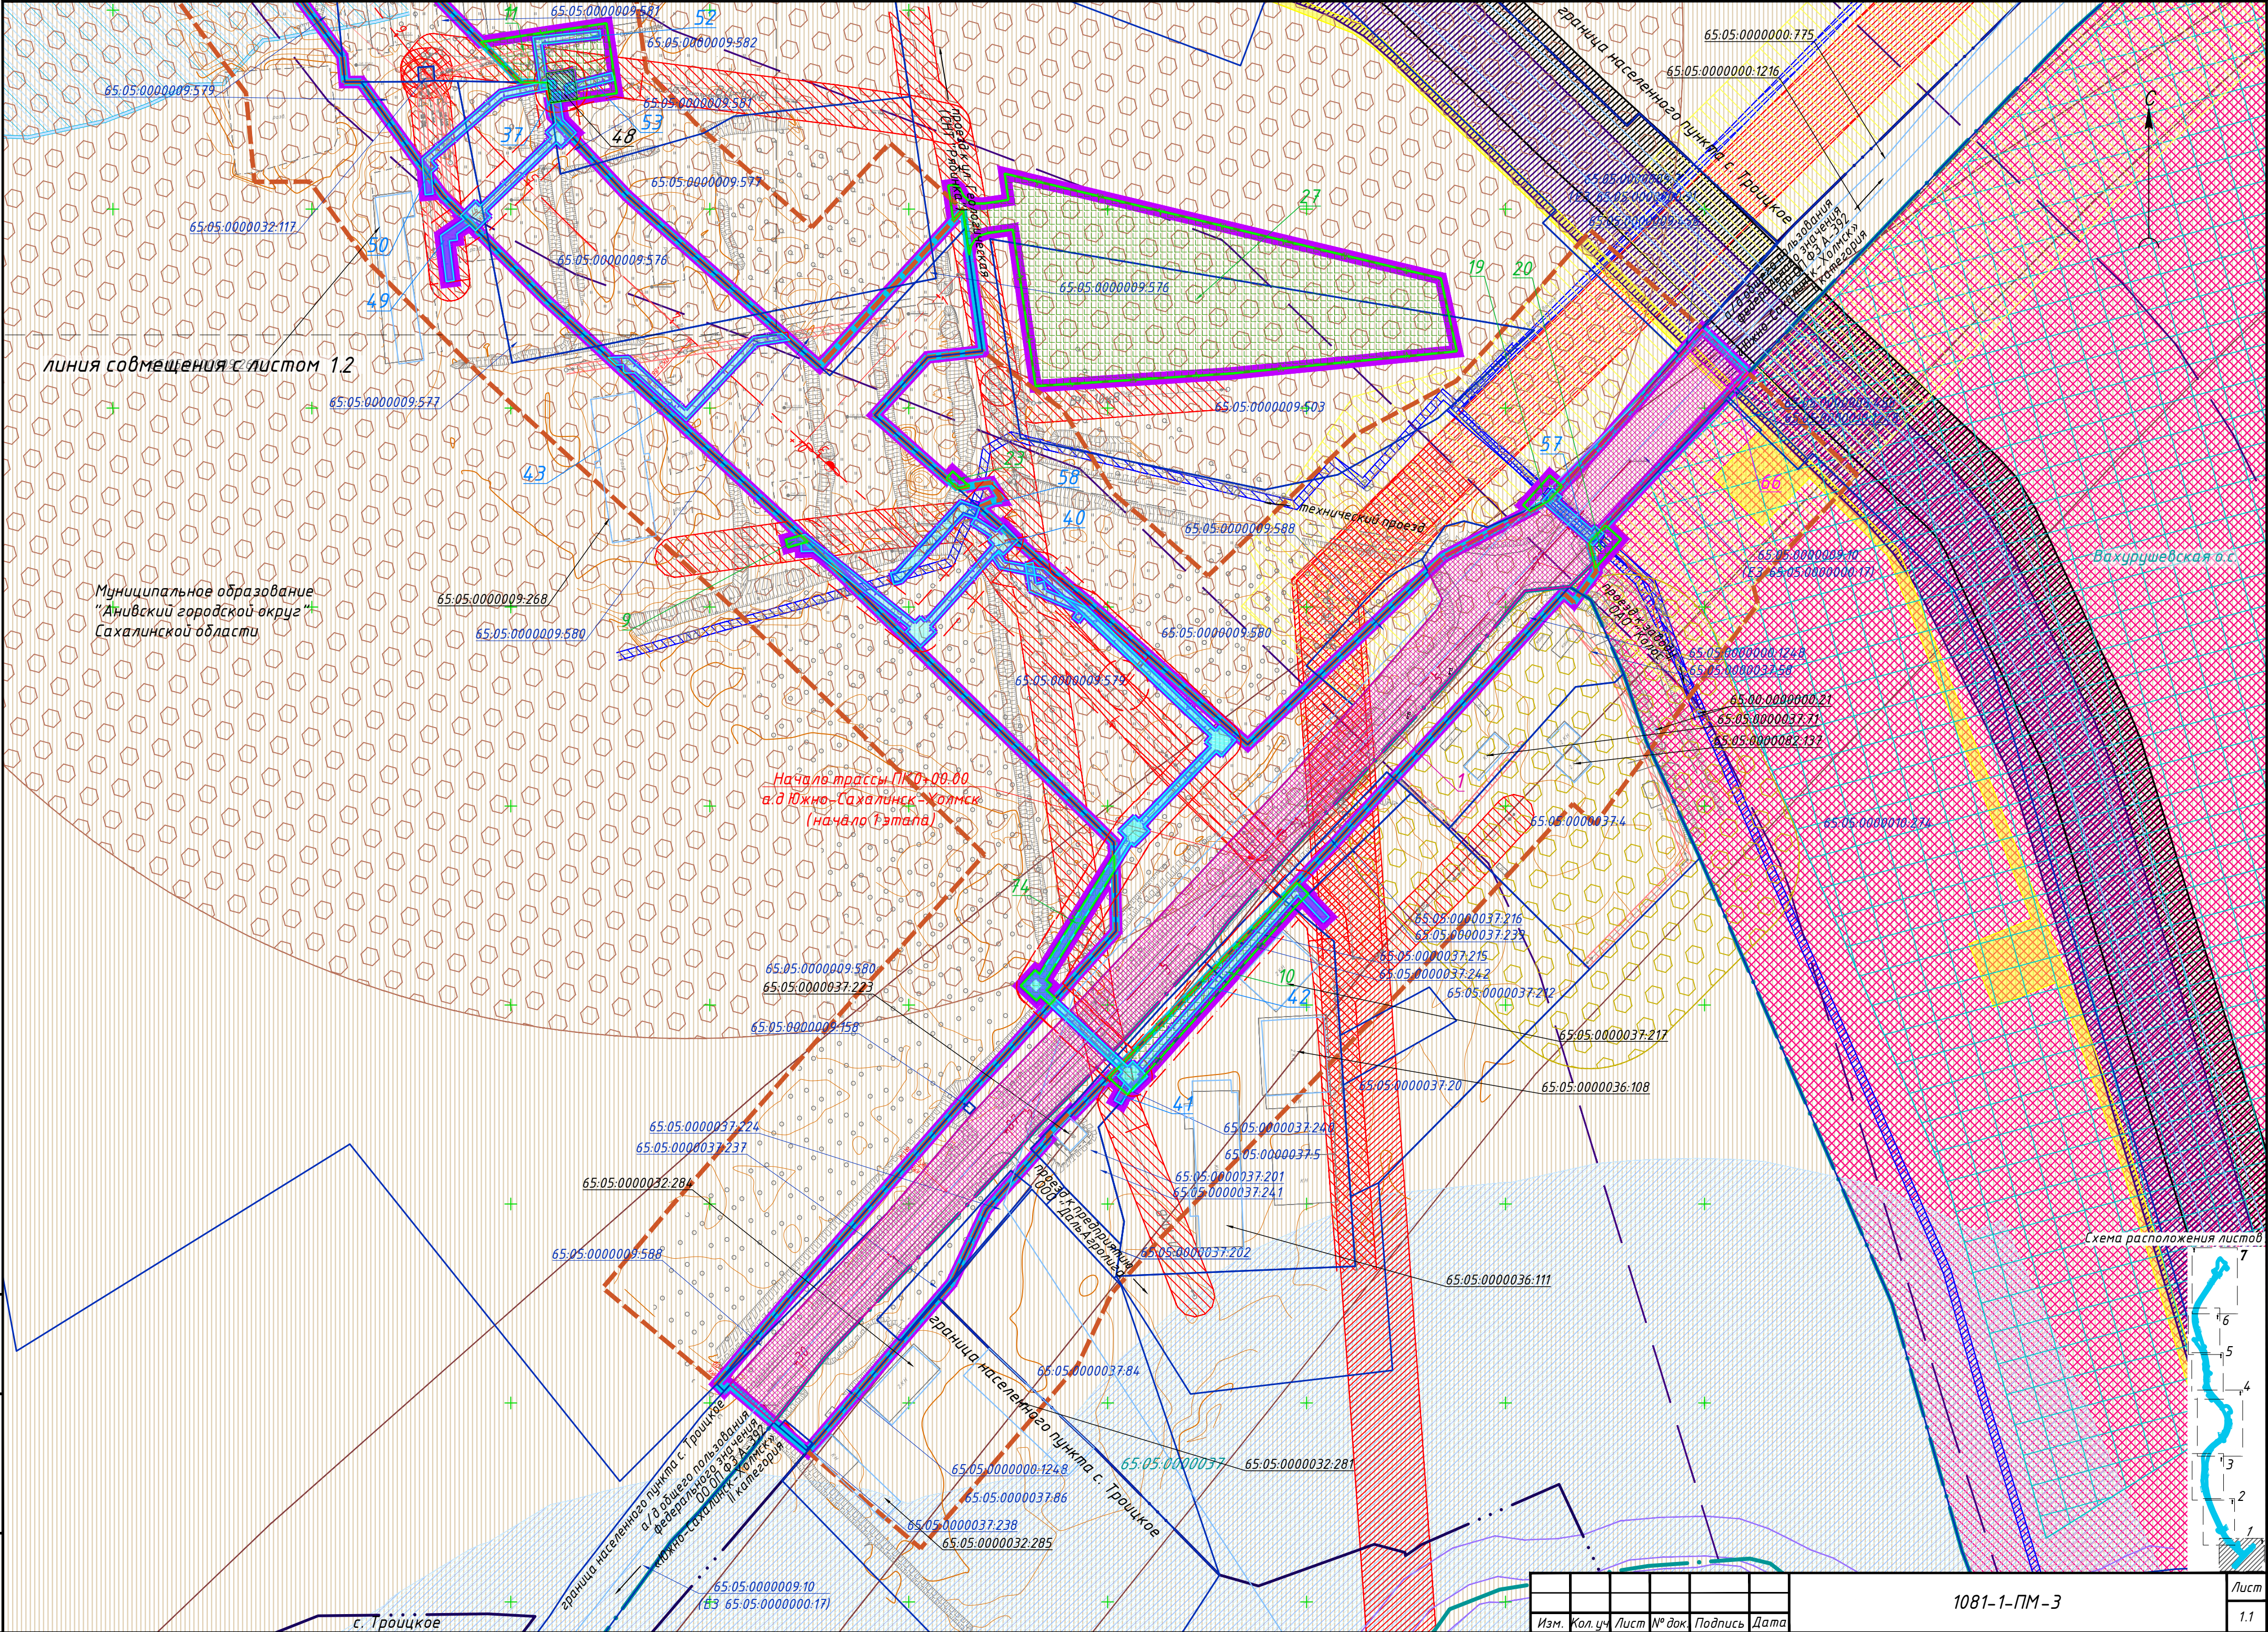



Схема расположения листов

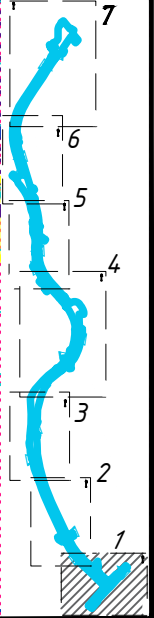


Изм.	Кол.уч.	Лист	№ док.	Подпись	Дата

1081-1-ПМ-3

Инв. № подл.	Подп. и дата	Взам. инв. №

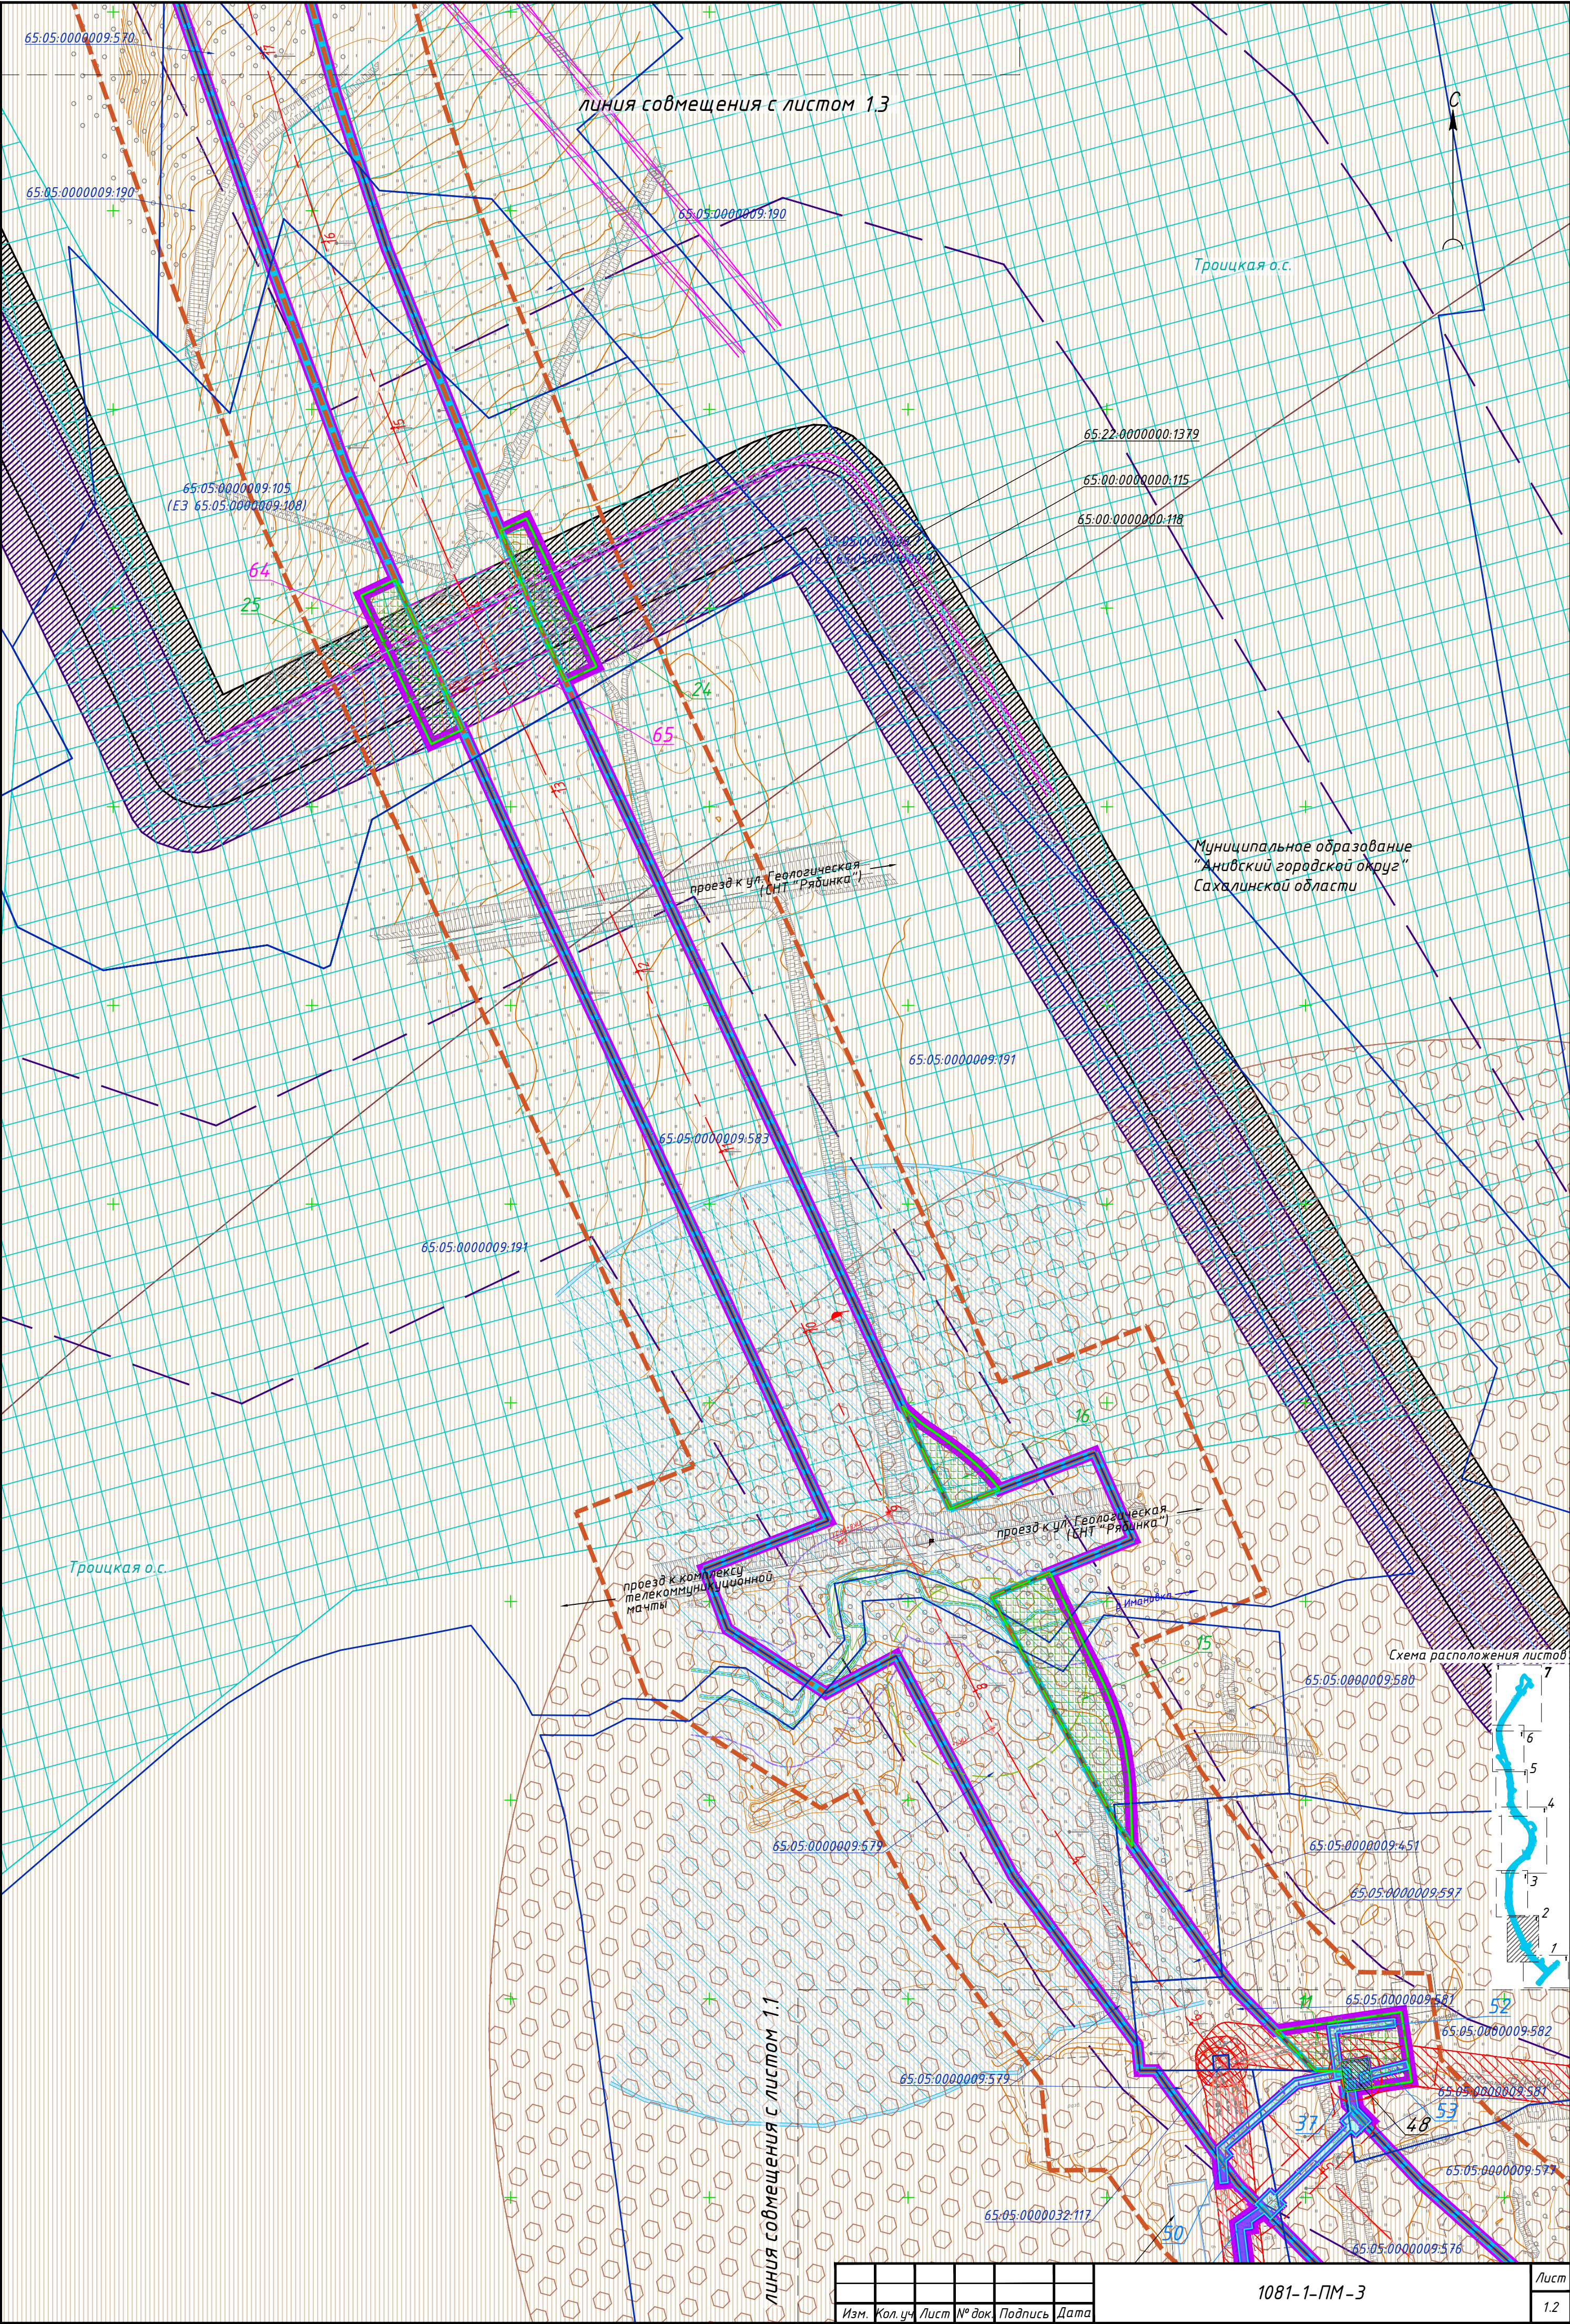

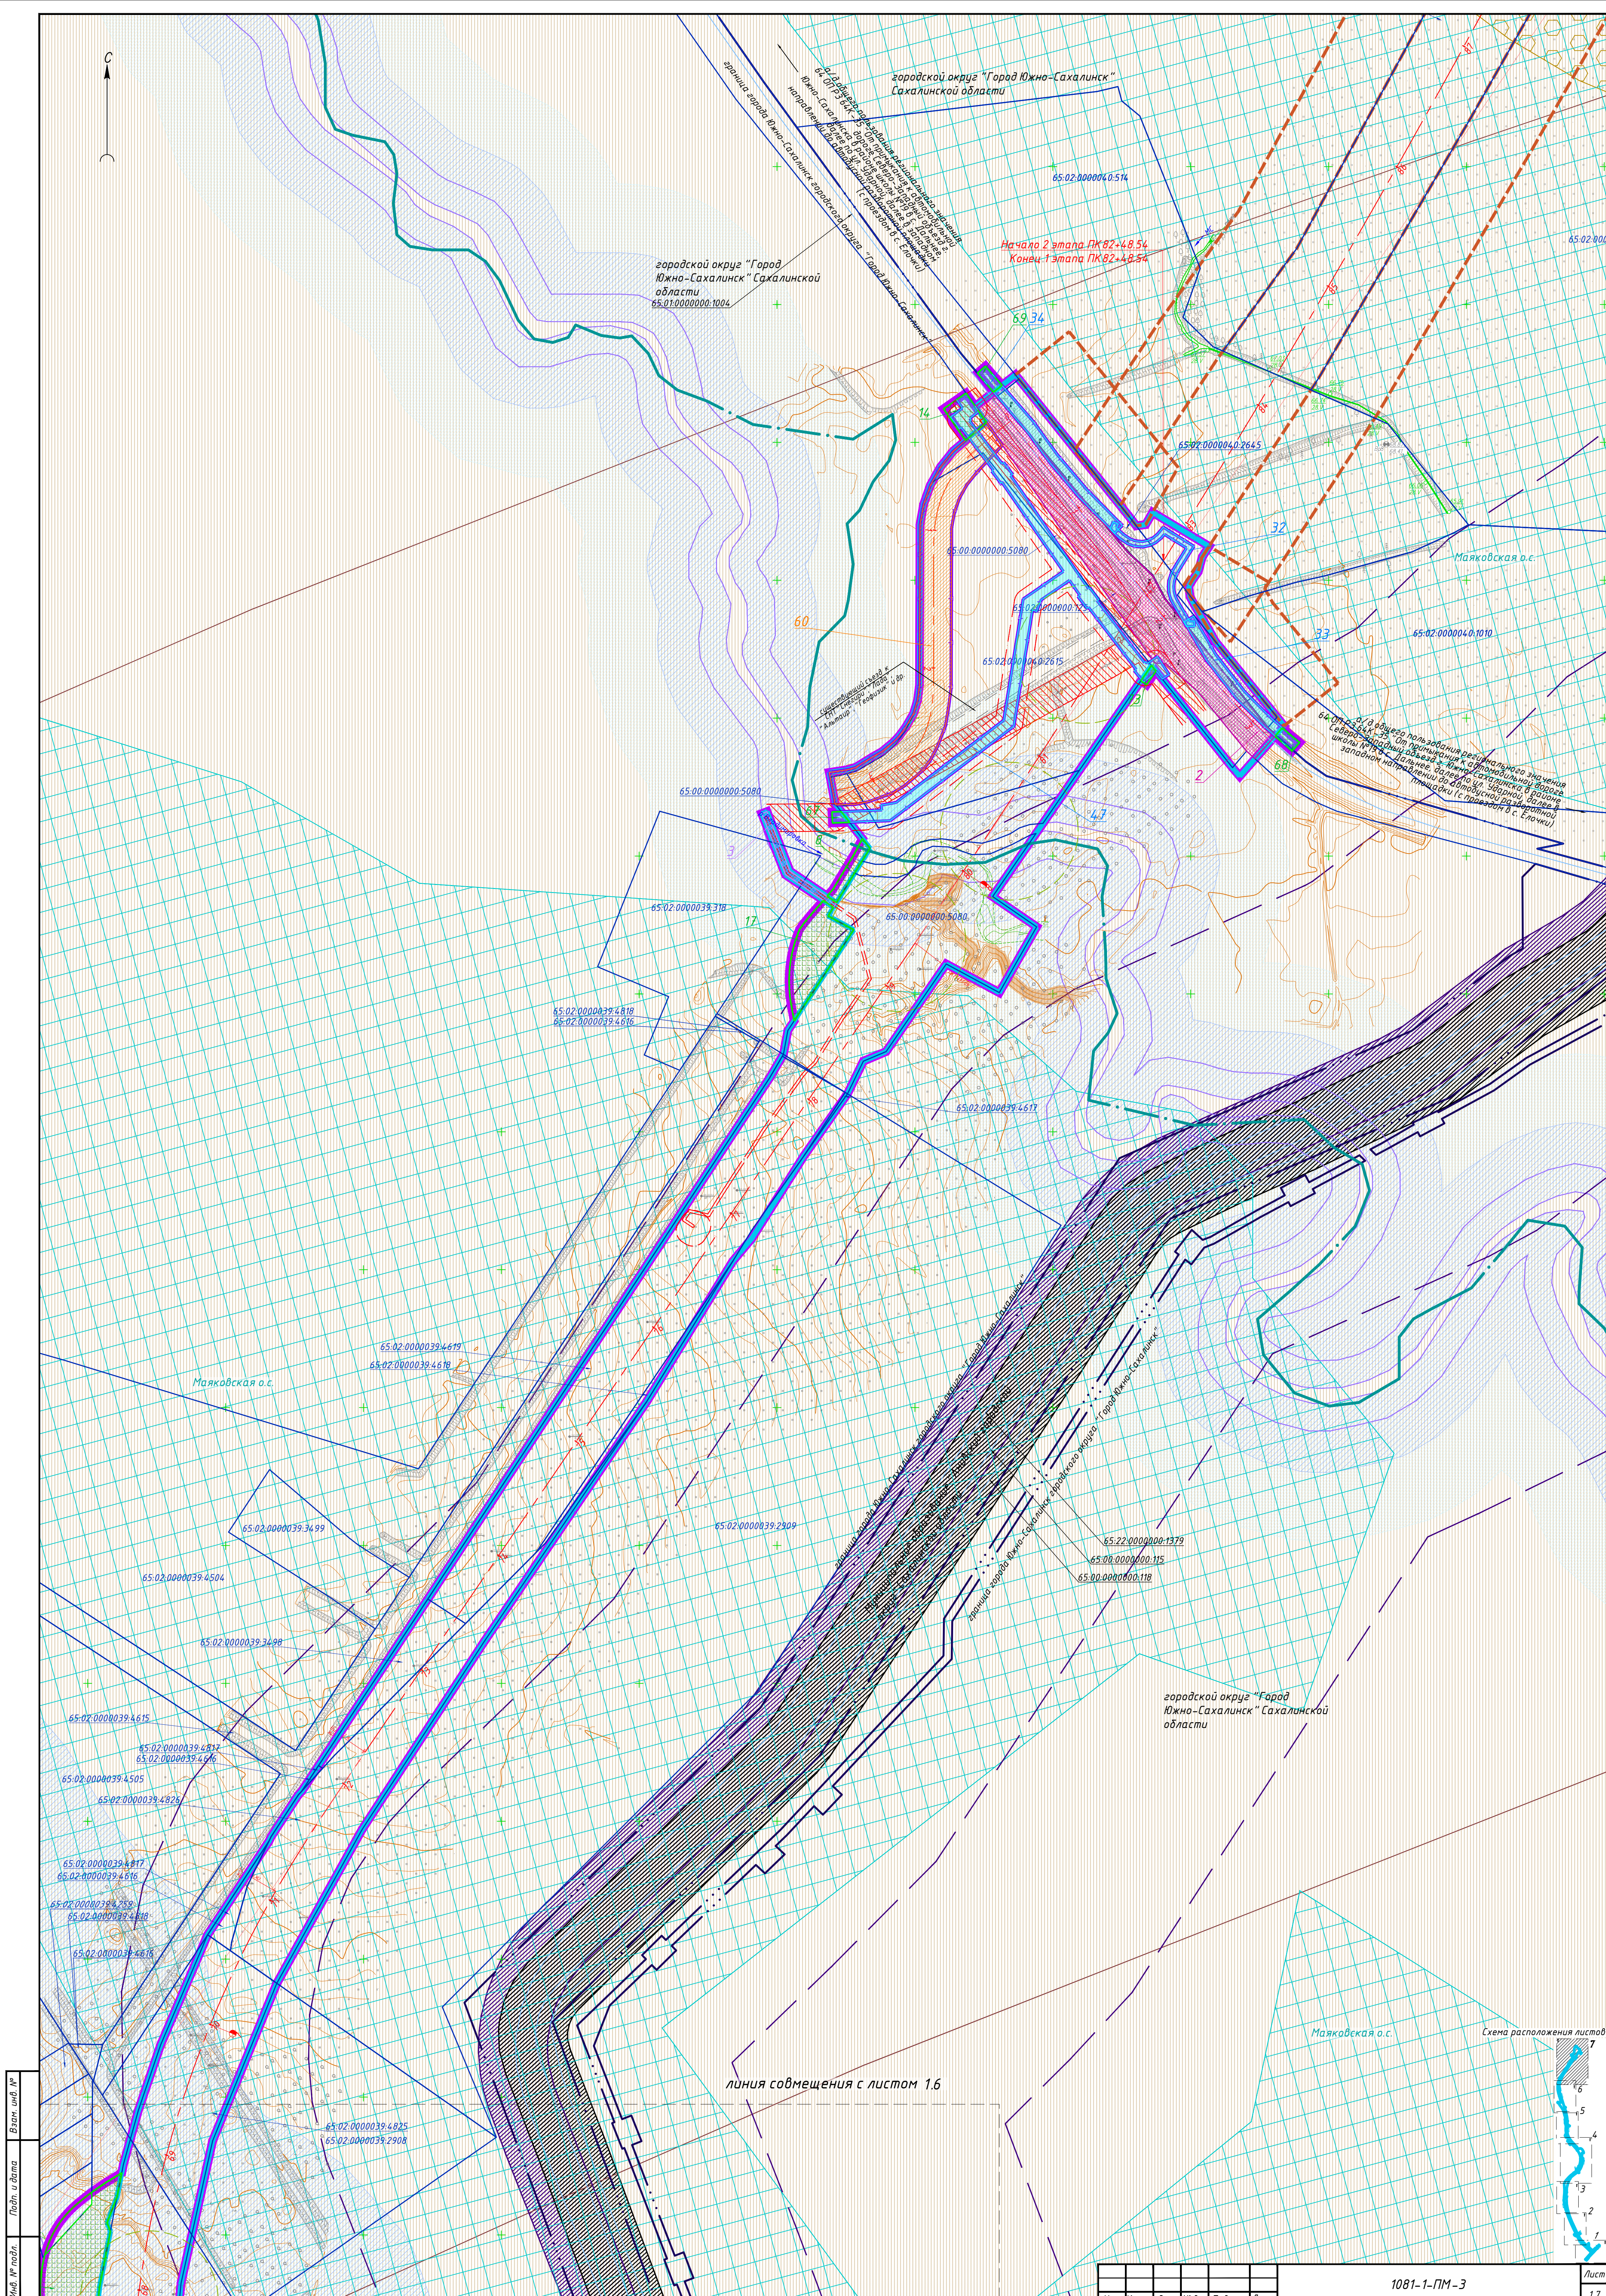

Изд. № подл.	Подп. и дата	Взам. инв. №

линия совмещения с листом 1.6

Изм.	Кол. ч.	Лист	№ док.	Подпись	Дата

1081-1-ПМ-3

Формат А1

Лист
1.7

