

Чертёж межевания территории. 3 этап

- УСЛОВНЫЕ ОБОЗНАЧЕНИЯ
- граница проектирования
- красные линии
- линии отступа от красных линии
- границы земельных участков по данным ЕГРН
- границы кадастрового квартала
- 65:01:0703003


- номер кадастрового квартала
- 65:01:0703003:54

- земельные участки, стоящие на ГКУ
- границы образуемых земельных участков
- :ЗУ1(1)

- земельные участки, образованные на предыдущем этапе, где (1) - номер этапа
- :ЗУ1

- образуемые земельные участки для государственных и муниципальных нужд

Изм. N	подл.	инв. N

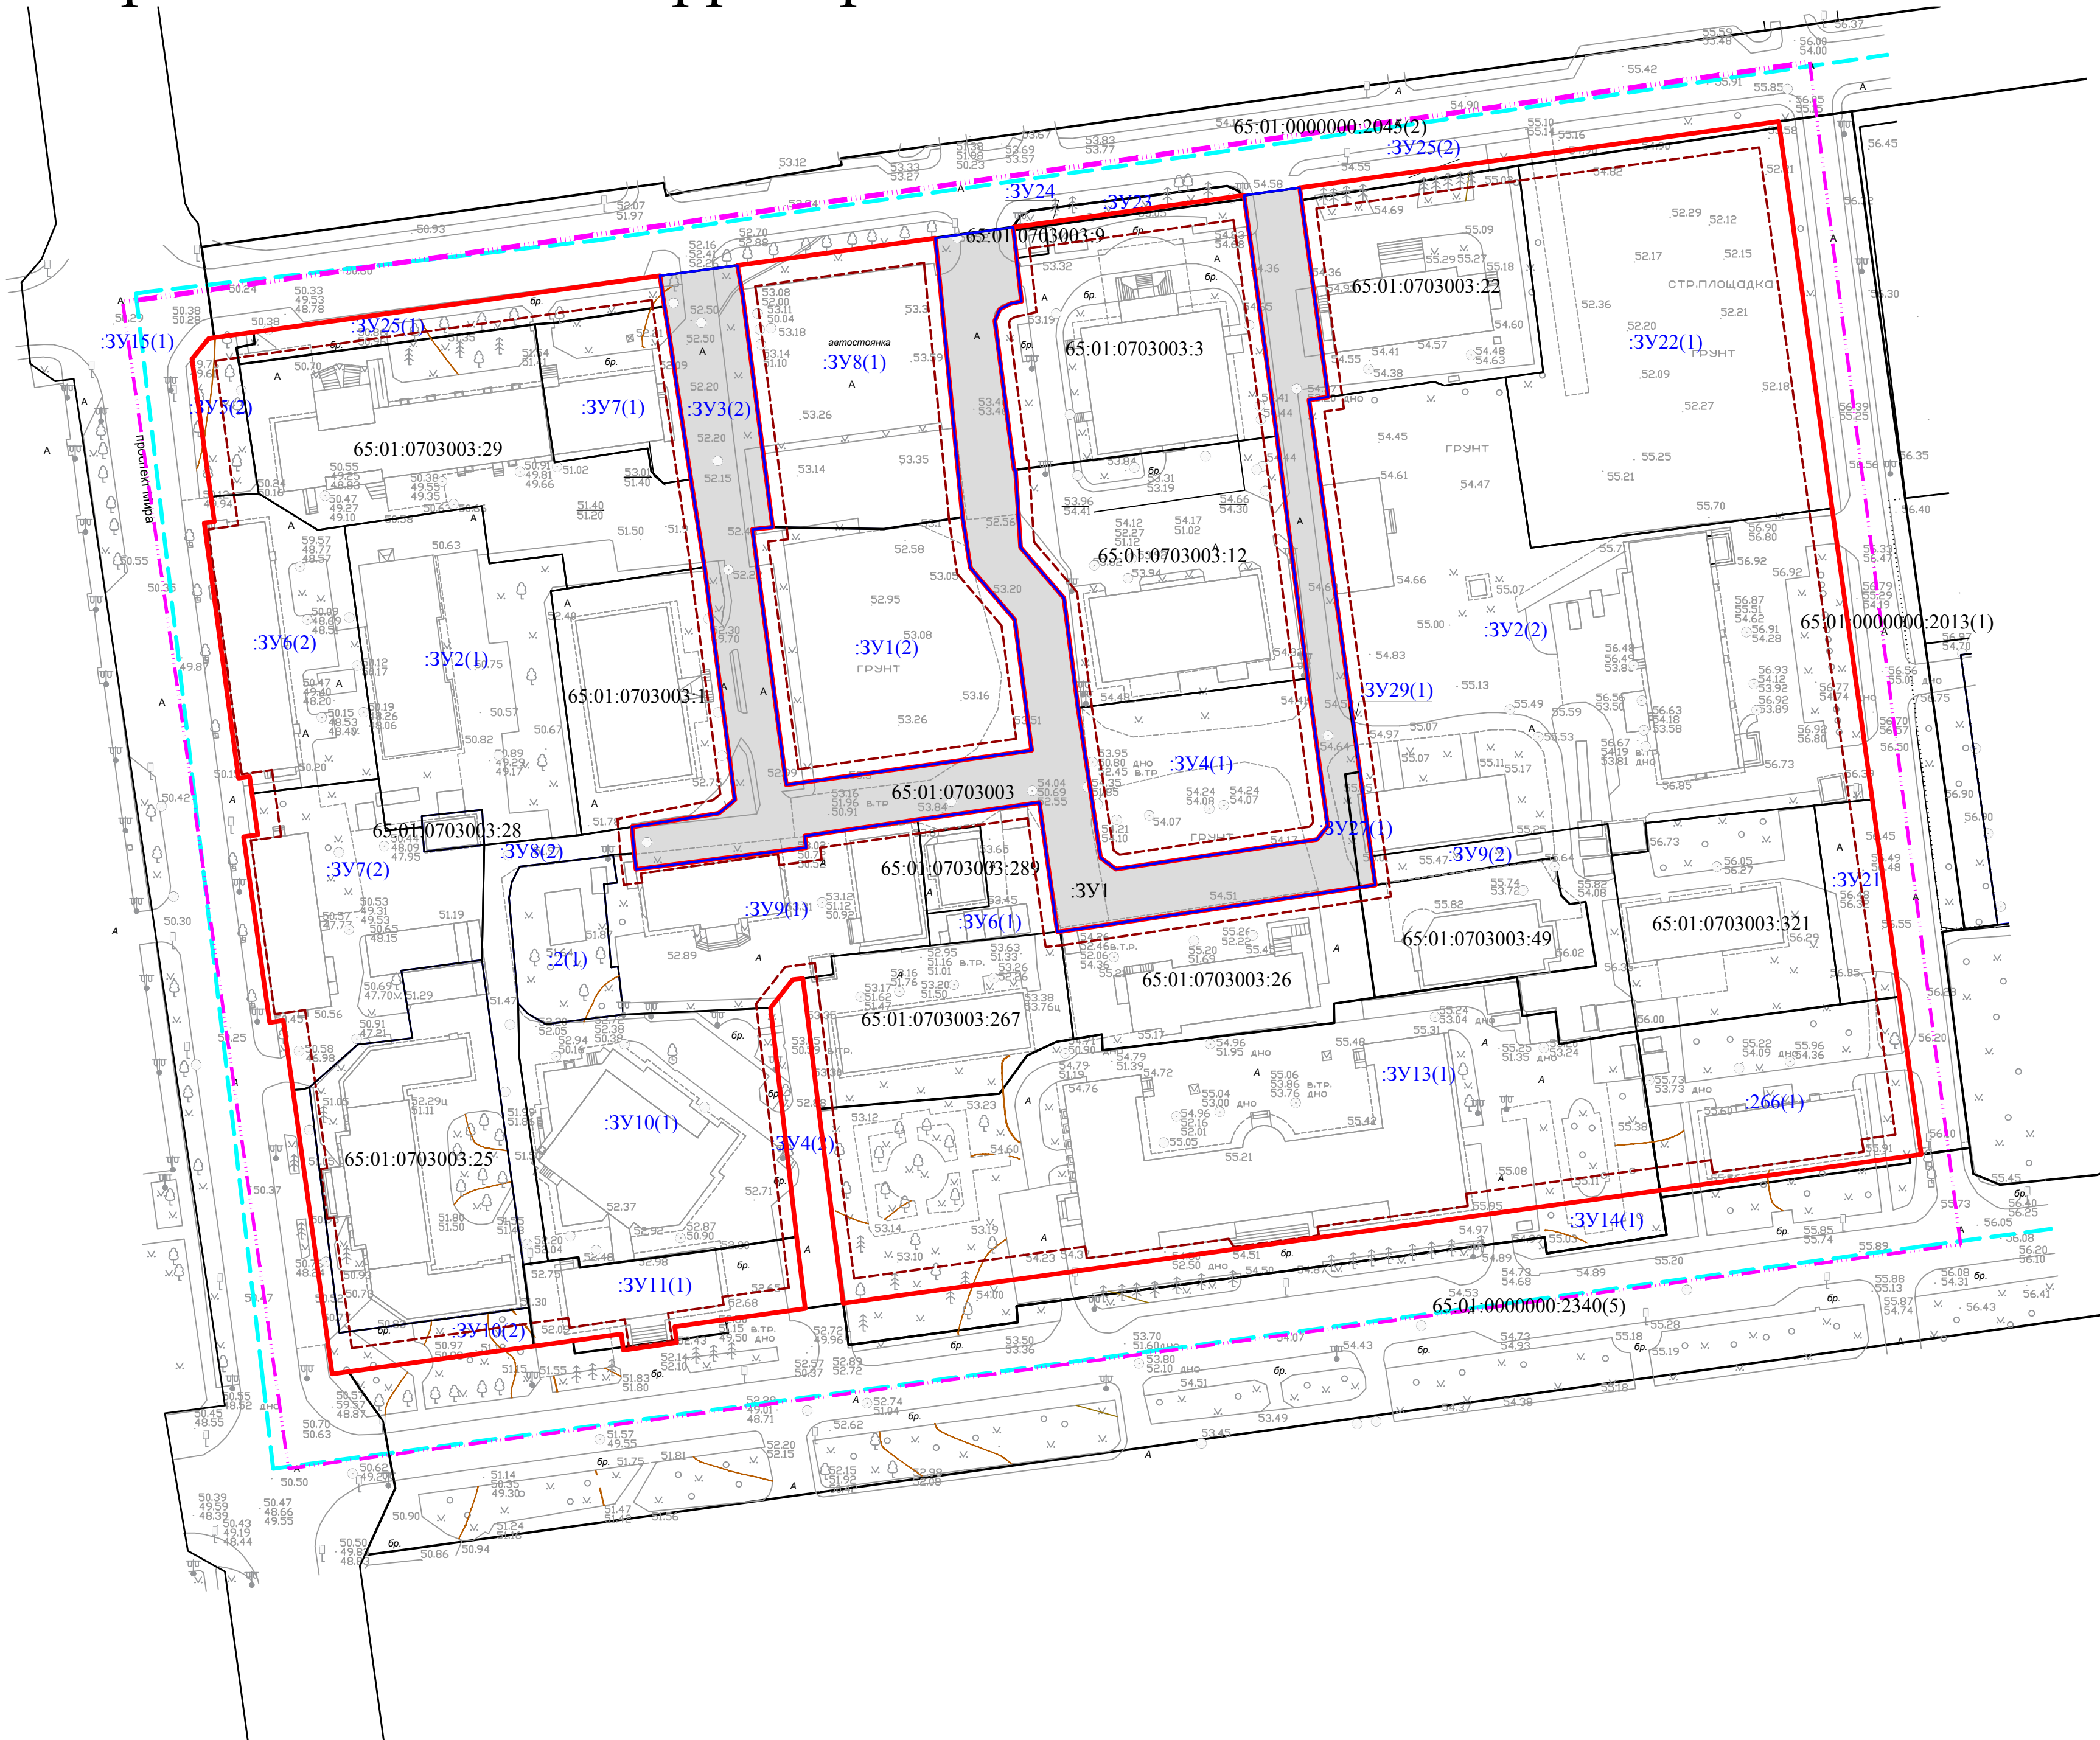

* в границах проектирования отсутствуют объекты культурного наследия, в том числе включённых в реестр, и объектов, обладающих признаками объектов культурного наследия.

** в границах проектирования отсутствуют границы особо охраняемых природных территорий.

							1229-09/17-ППТ.МО-ГЧ
							Внесение изменений в проект планировки с проектом межевания территории центральной части города Южно-Сахалинска в границах: проспект Победы – ул. Горького – ул. Вокзальная – река Розалка в границах проектирования: пр. Мира-ул. Хабаровская- ул. им. П.А.Леонова –Коммунистический проспект.
Изм.	Колич	Лист. N	докум.	Подп.	Дата		
Разраб.		Пономарева				Проект межевания территории	Стадия
Проверил		Доровская					Лист
							Листов
						Чертёж межевания территории. 3 этап. Масштаб 1:1000	000 "Кадастровый инженер - Партнер"