


Чертёж межевания территории

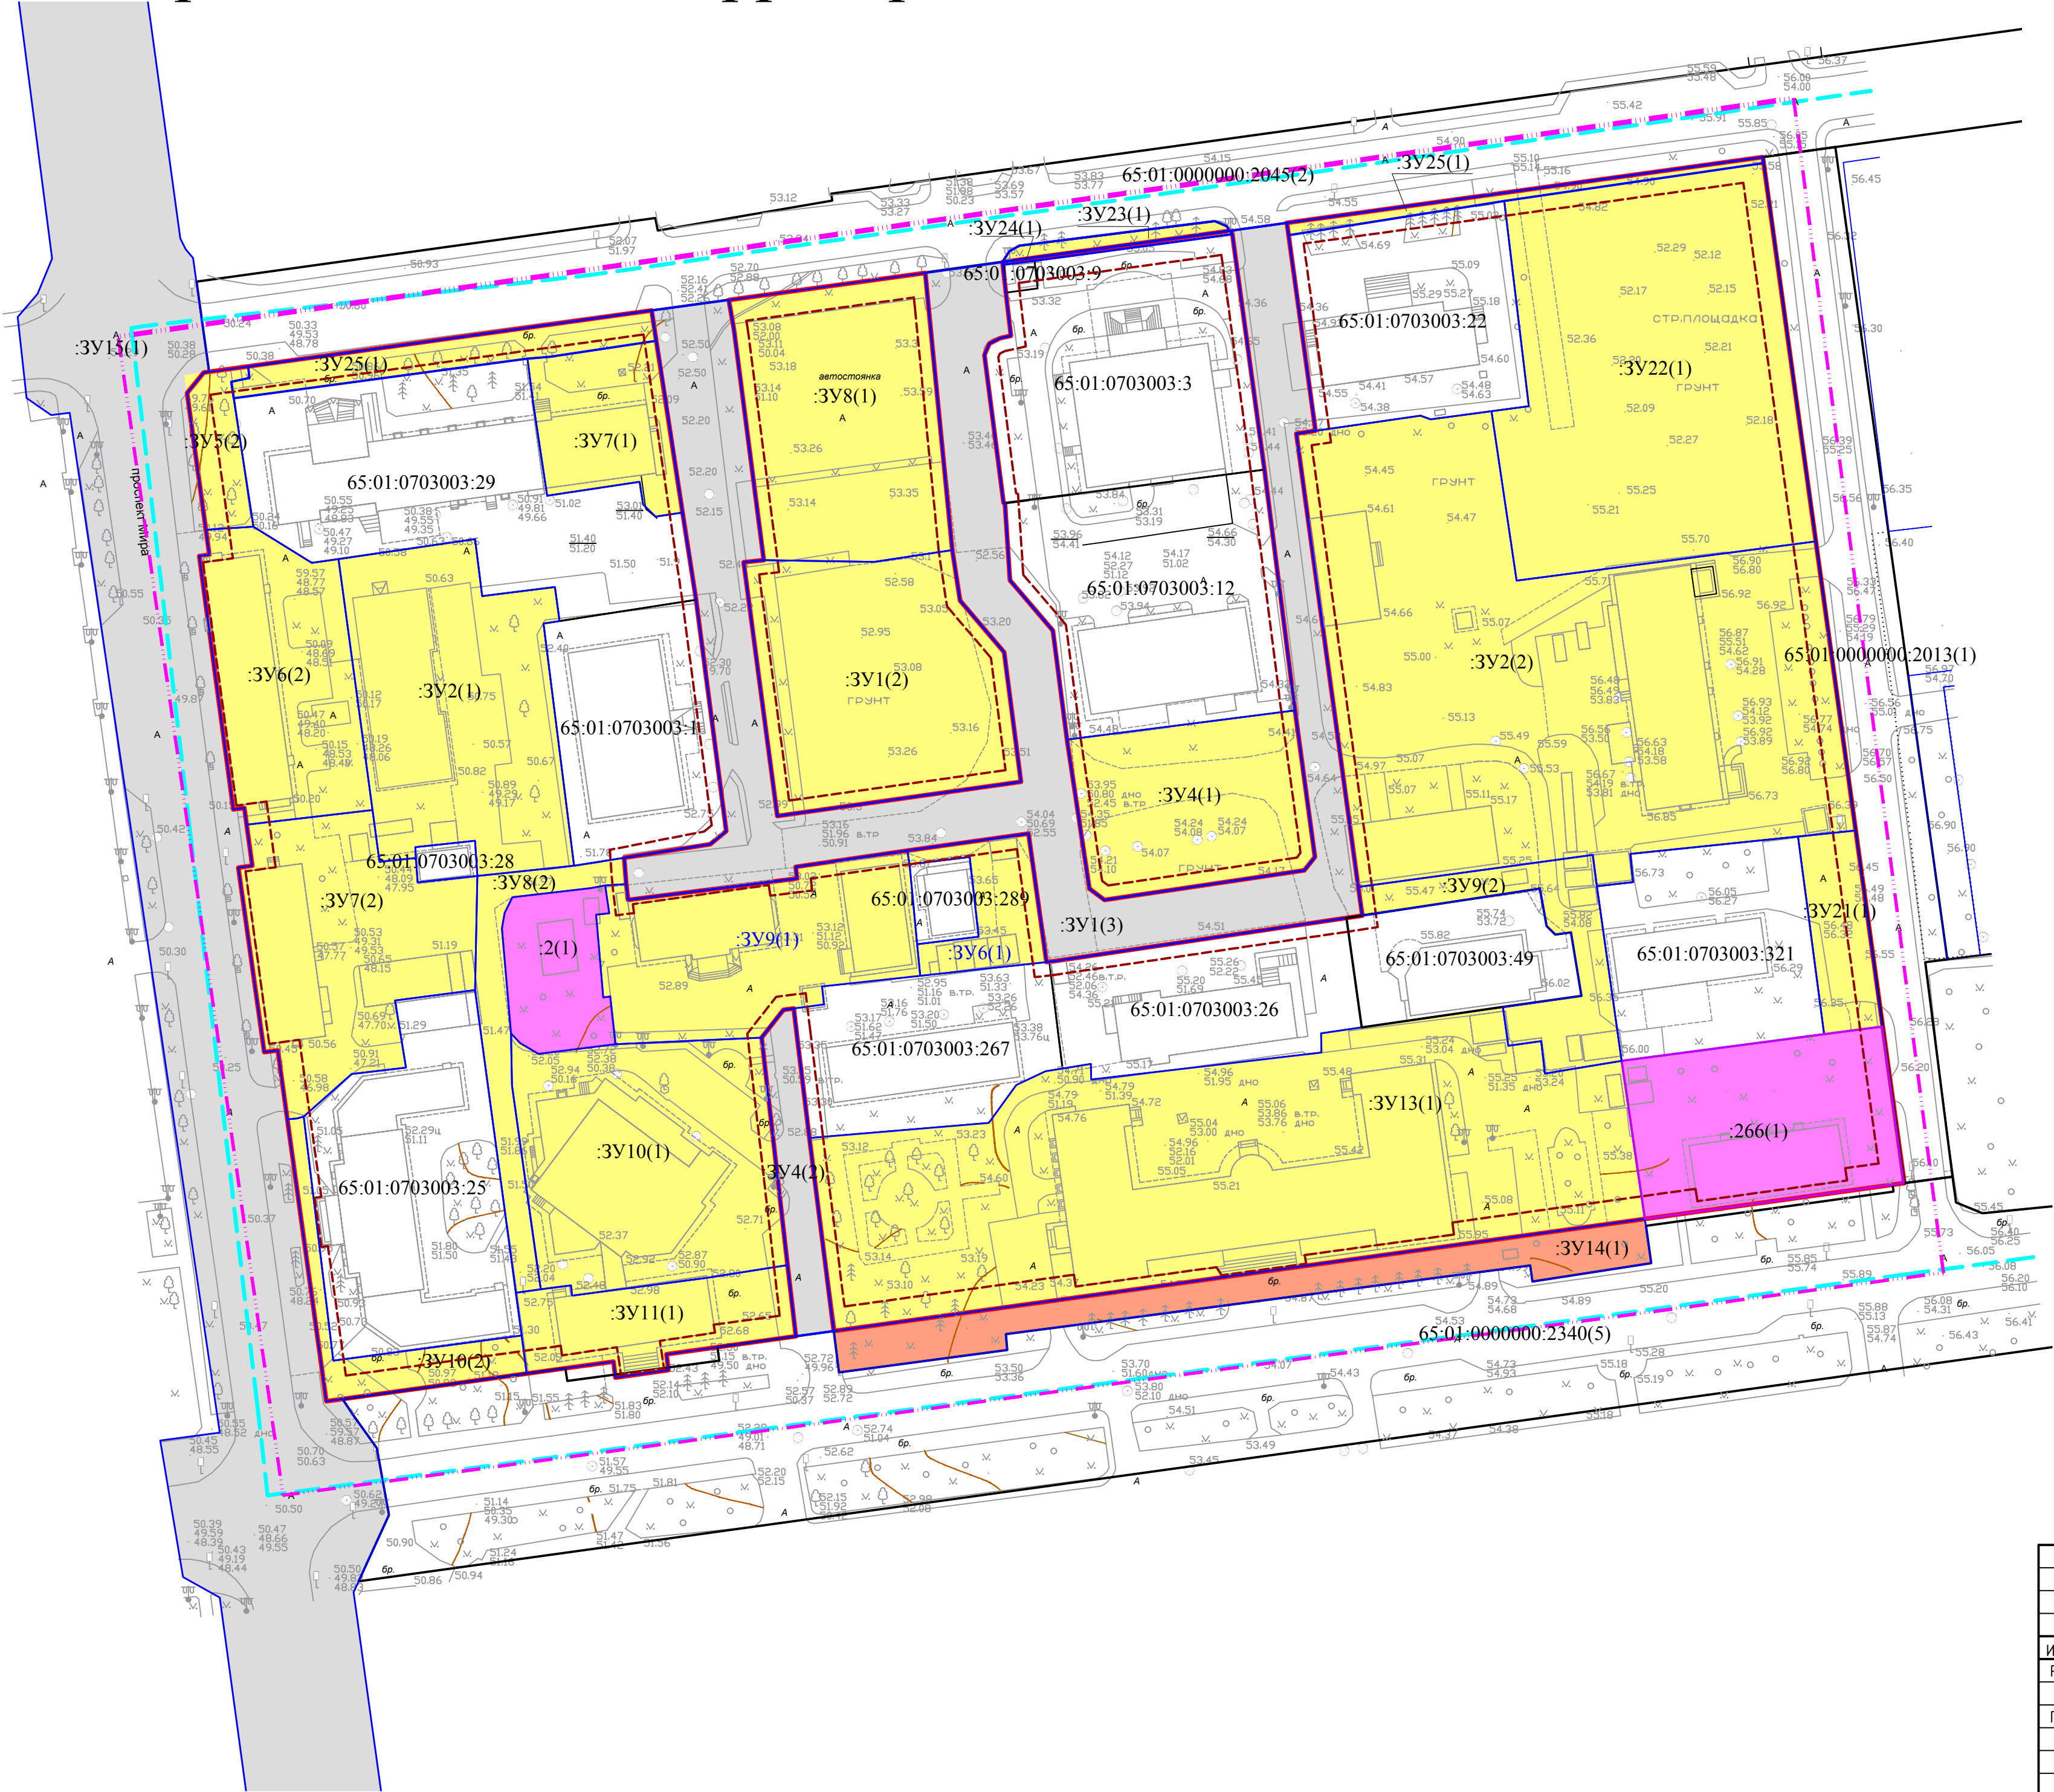

- УСЛОВНЫЕ ОБОЗНАЧЕНИЯ
- граница проектирования
  - красные линии
  - линии отступа от красных лини
  - границы земельных участков по данным ЕГРН
  - границы кадастрового квартала
  - 65:01:0703003 - номер кадастрового квартала
  - 65:01:0703003:54 - земельные участки, стоящие на ГКУ
  - границы образуемых земельных участков
  - границы изменяемых земельных участков
  - :ЗУ1(1) - образуемые земельные участки с указанием номера этапа
  - :24(1) - изменяемые земельные участки с указанием номера этапа
  - :ЗУ14(1) - образуемые земельные участки с целью изъятия для муниципальных нужд
  - :ЗУ15(1) - образуемые земельные участки под территорию общего пользования

\* в границах проектирования отсутствуют объекты культурного наследия, в том числе включённых в реестр, и объектов, обладающих признаками объектов культурного наследия.

\*\* в границах проектирования отсутствуют границы особо охраняемых природных территорий.

Имя и инв. N	Взам. инв. N
Подп. и дата	
Имя и подл.	

					1229-09/17-ППТ.МО-ГЧ			
					Внесение изменений в проект планировки с проектом межевания территории центральной части города Южно-Сахалинска в границах: проспект Победы – ул. Горького – ул. Вокзальная – река Роговка в границах проектирования: пр. Мира-ул. Хабаровская- ул. им. П.А.Леонова –Коммунистический проспект.			
Изм.	Колич	Лист. N док	Подп.	Дата	Проект межевания территории	Стадия	Лист	Листов
Разраб.		Пономарева					4	5
Проверил		Доровская			Чертёж межевания территории Масштаб 1:1000	000 "Кадастровый инженер - Партнер"		