



ВНЕСЕНИЕ ИЗМЕНЕНИЙ В ПРОЕКТ ПЛАНИРОВКИ С ПРОЕКТОМ МЕЖЕВАНИЯ ЦЕНТРАЛЬНОЙ ЧАСТИ ГОРОДА ЮЖНО-САХАЛИНСКА В ГРАНИЦАХ: ПР. ПОБЕДЫ - УЛ. ГОРЬКОГО - УЛ. ВОКЗАЛЬНАЯ - РЕКА РОГАТКА, УТВЕРЖДЕННОГО ПОСТАНОВЛЕНИЕМ АДМИНИСТРАЦИИ ГОРОДА ЮЖНО-САХАЛИНСКА ОТ 08.05.2013 №745-ПА В ГРАНИЦАХ ПРОЕКТИРОВАНИЯ: ПРОСПЕКТ МИРА - РЕКА РОГАТКА - УЛ. САХАЛИНСКАЯ

ЧЕРТЕЖ МЕЖЕВАНИЯ ТЕРРИТОРИИ  
М 1:1 000

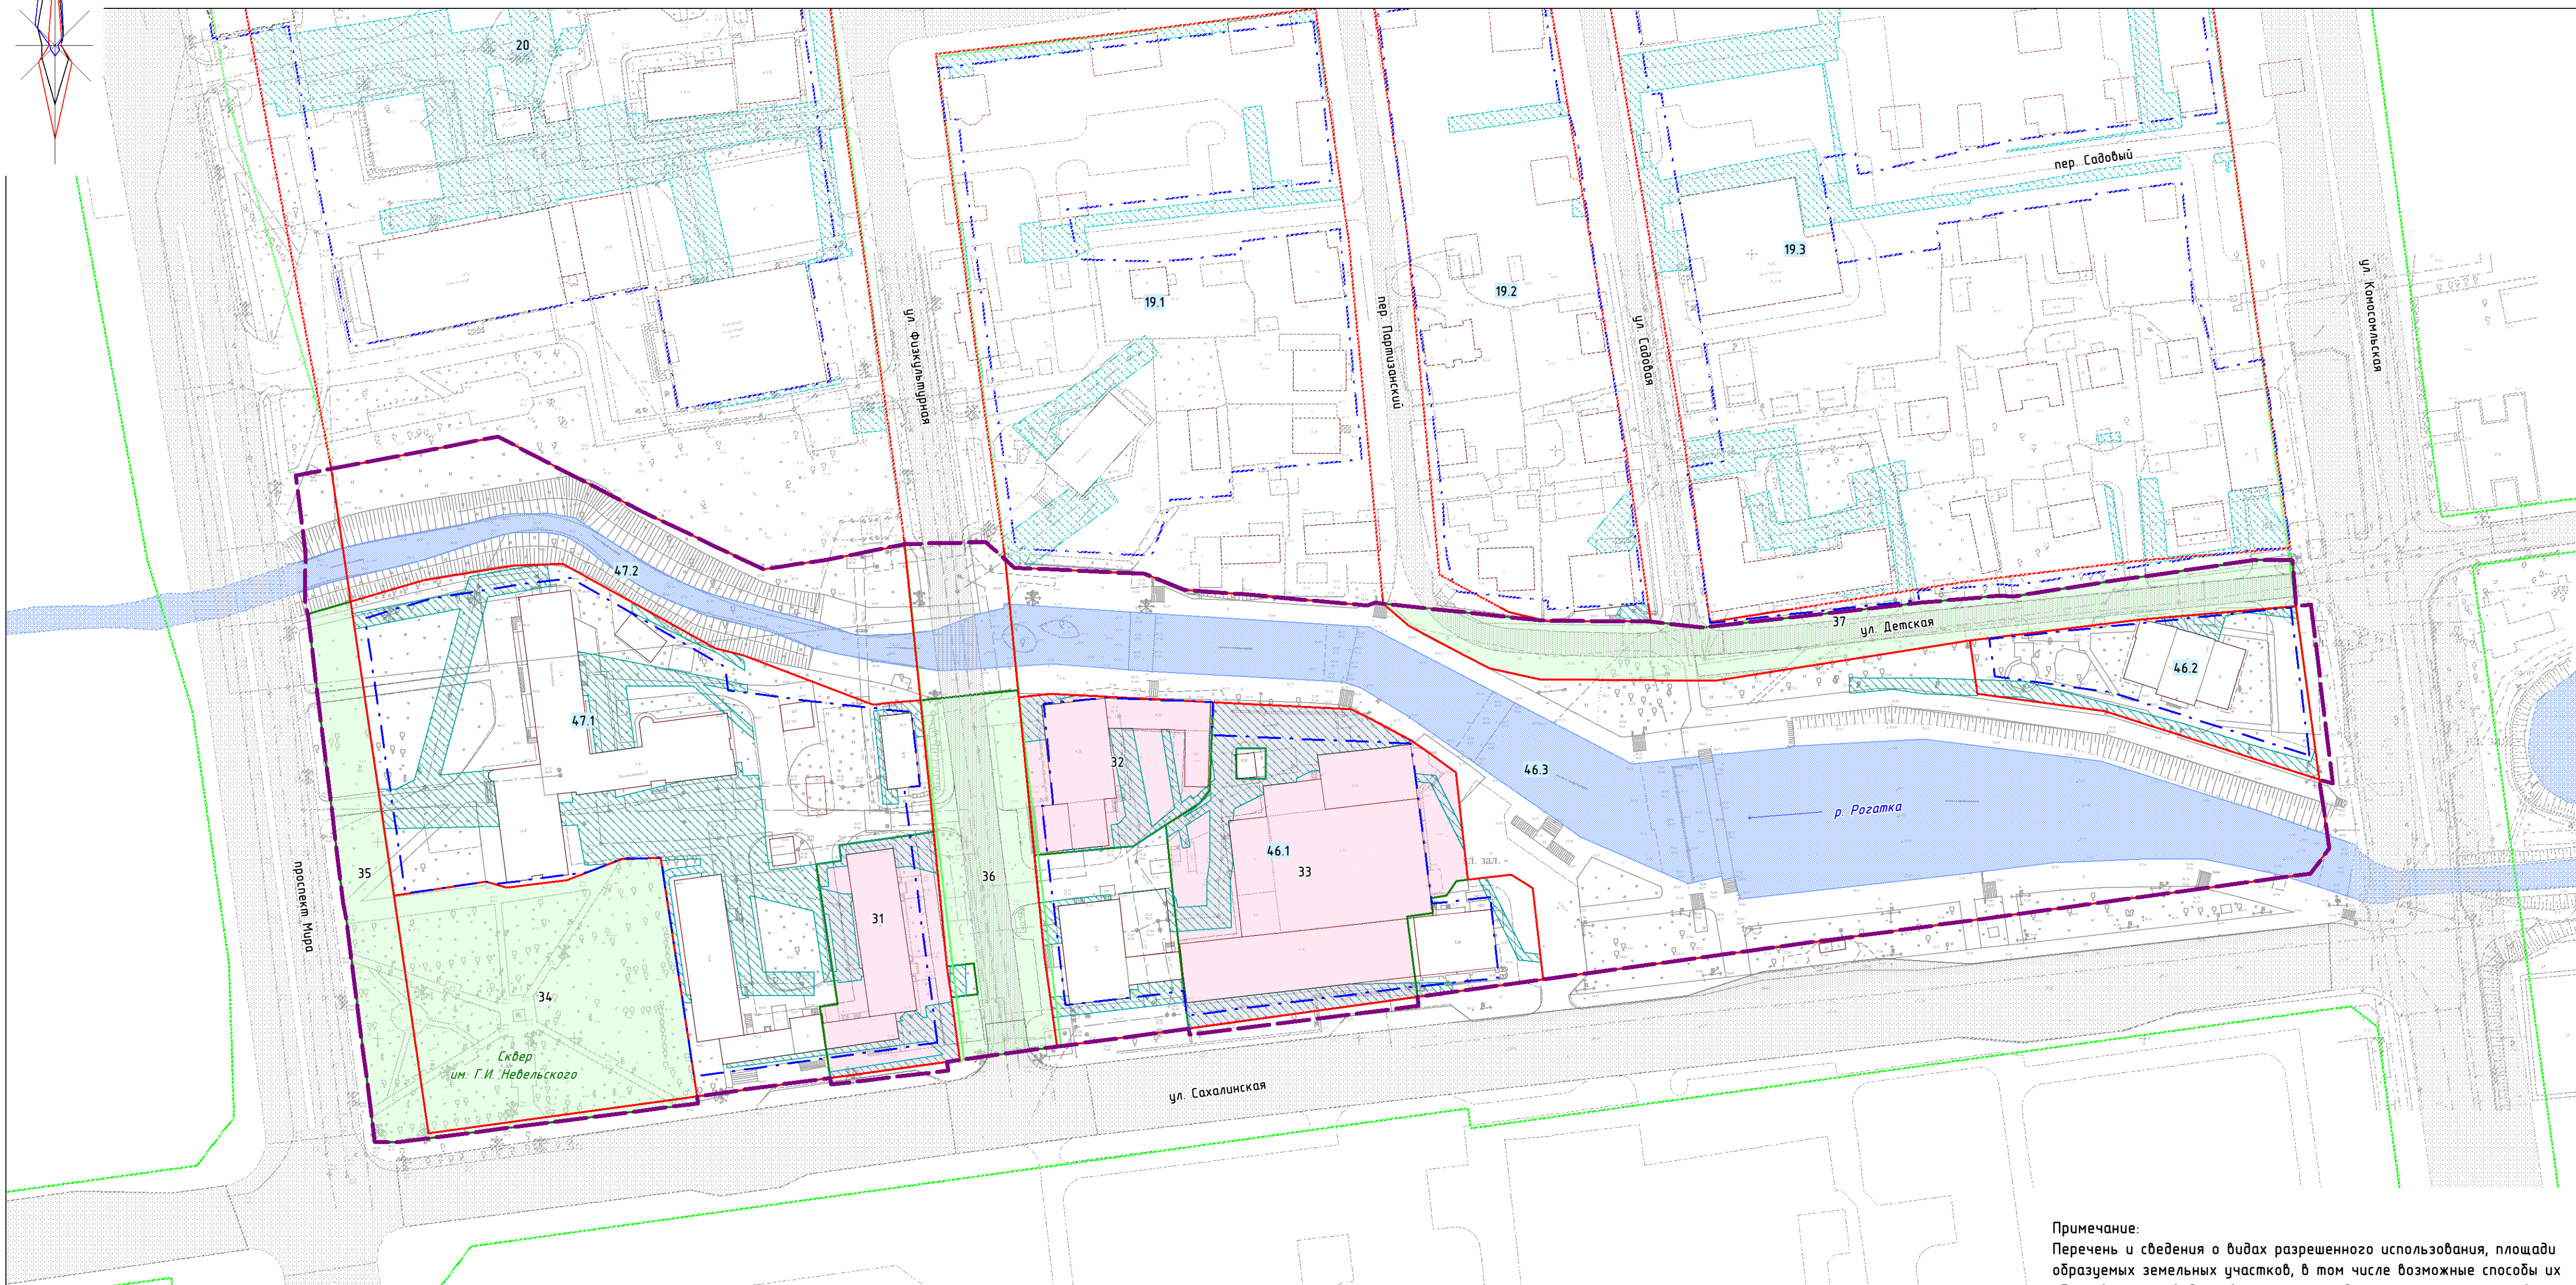

Примечание:  
Перечень и сведения о видах разрешенного использования, площади образуемых земельных участков, в том числе возможные способы их образования приведены в пояснительной записке проекта межевания.

- УСЛОВНЫЕ ОБОЗНАЧЕНИЯ**
- ГРАНИЦЫ**
- Граница проектируемой территории
  - Границы существующих элементов планировочной структуры
  - Красные линии, утвержденные в составе проекта планировки территории (границы планируемых элементов планировочной структуры)
  - 46.1 Номер элемента планировочной структуры
  - Линии отступа от красных линий в целях определения места допустимого размещения зданий, строений, сооружений
  - Поверхностные водные объекты
- ГРАНИЦЫ ЗЕМЕЛЬНЫХ УЧАСТКОВ**
- Границы образуемых земельных участков
  - Границы образуемых земельных участков, которые после образования будут относиться к территориям общего пользования
  - 01 Условные номера образуемых земельных участков
- ГРАНИЦЫ ПУБЛИЧНЫХ СЕРВИТУТОВ**
- Для использования земельного участка в целях размещения инженерных сооружений
- СУЩЕСТВУЮЩИЕ ОБЪЕКТЫ КАПИТАЛЬНОГО СТРОИТЕЛЬСТВА**
- Здания, строения, сооружения
- ОБЪЕКТЫ ТРАНСПОРТНОЙ ИНФРАСТРУКТУРЫ**
- АВТОМОБИЛЬНОГО ТРАНСПОРТА**
- МЕСТНОГО ЗНАЧЕНИЯ
- СОХРАНЯЕМЫЙ
- Дорога обычного типа
  - с капитальным типом дорожной одежды
- ПЛАНИРУЕМЫЙ, РЕКОНСТРУИРУЕМЫЙ
- Дорога обычного типа
  - с капитальным типом дорожной одежды
  - Проезды

ВНЕСЕНИЕ ИЗМЕНЕНИЙ В ПРОЕКТ ПЛАНИРОВКИ С ПРОЕКТОМ МЕЖЕВАНИЯ ЦЕНТРАЛЬНОЙ ЧАСТИ ГОРОДА ЮЖНО-САХАЛИНСКА В ГРАНИЦАХ: ПР. ПОБЕДЫ - УЛ. ГОРЬКОГО - УЛ. ВОКЗАЛЬНАЯ - РЕКА РОГАТКА, УТВЕРЖДЕННОГО ПОСТАНОВЛЕНИЕМ АДМИНИСТРАЦИИ ГОРОДА ЮЖНО-САХАЛИНСКА ОТ 08.05.2013 №745-ПА В ГРАНИЦАХ ПРОЕКТИРОВАНИЯ: ПРОСПЕКТ МИРА - РЕКА РОГАТКА - УЛ. САХАЛИНСКАЯ				 <b>GEONIK</b> ИНЖЕНЕРНО-ПРОЕКТИРОВАТЕЛЬСКАЯ КОМПАНИЯ	
ЧЕРТЕЖ МЕЖЕВАНИЯ ТЕРРИТОРИИ. 2 ЭТАП					
Масштаб	1 : 1 000	Директор	Кожурков Д.В.	Подпись	
Шифр		Архитектор	Смирнова Т.Б.	Подпись	
Дата				Лист	П