
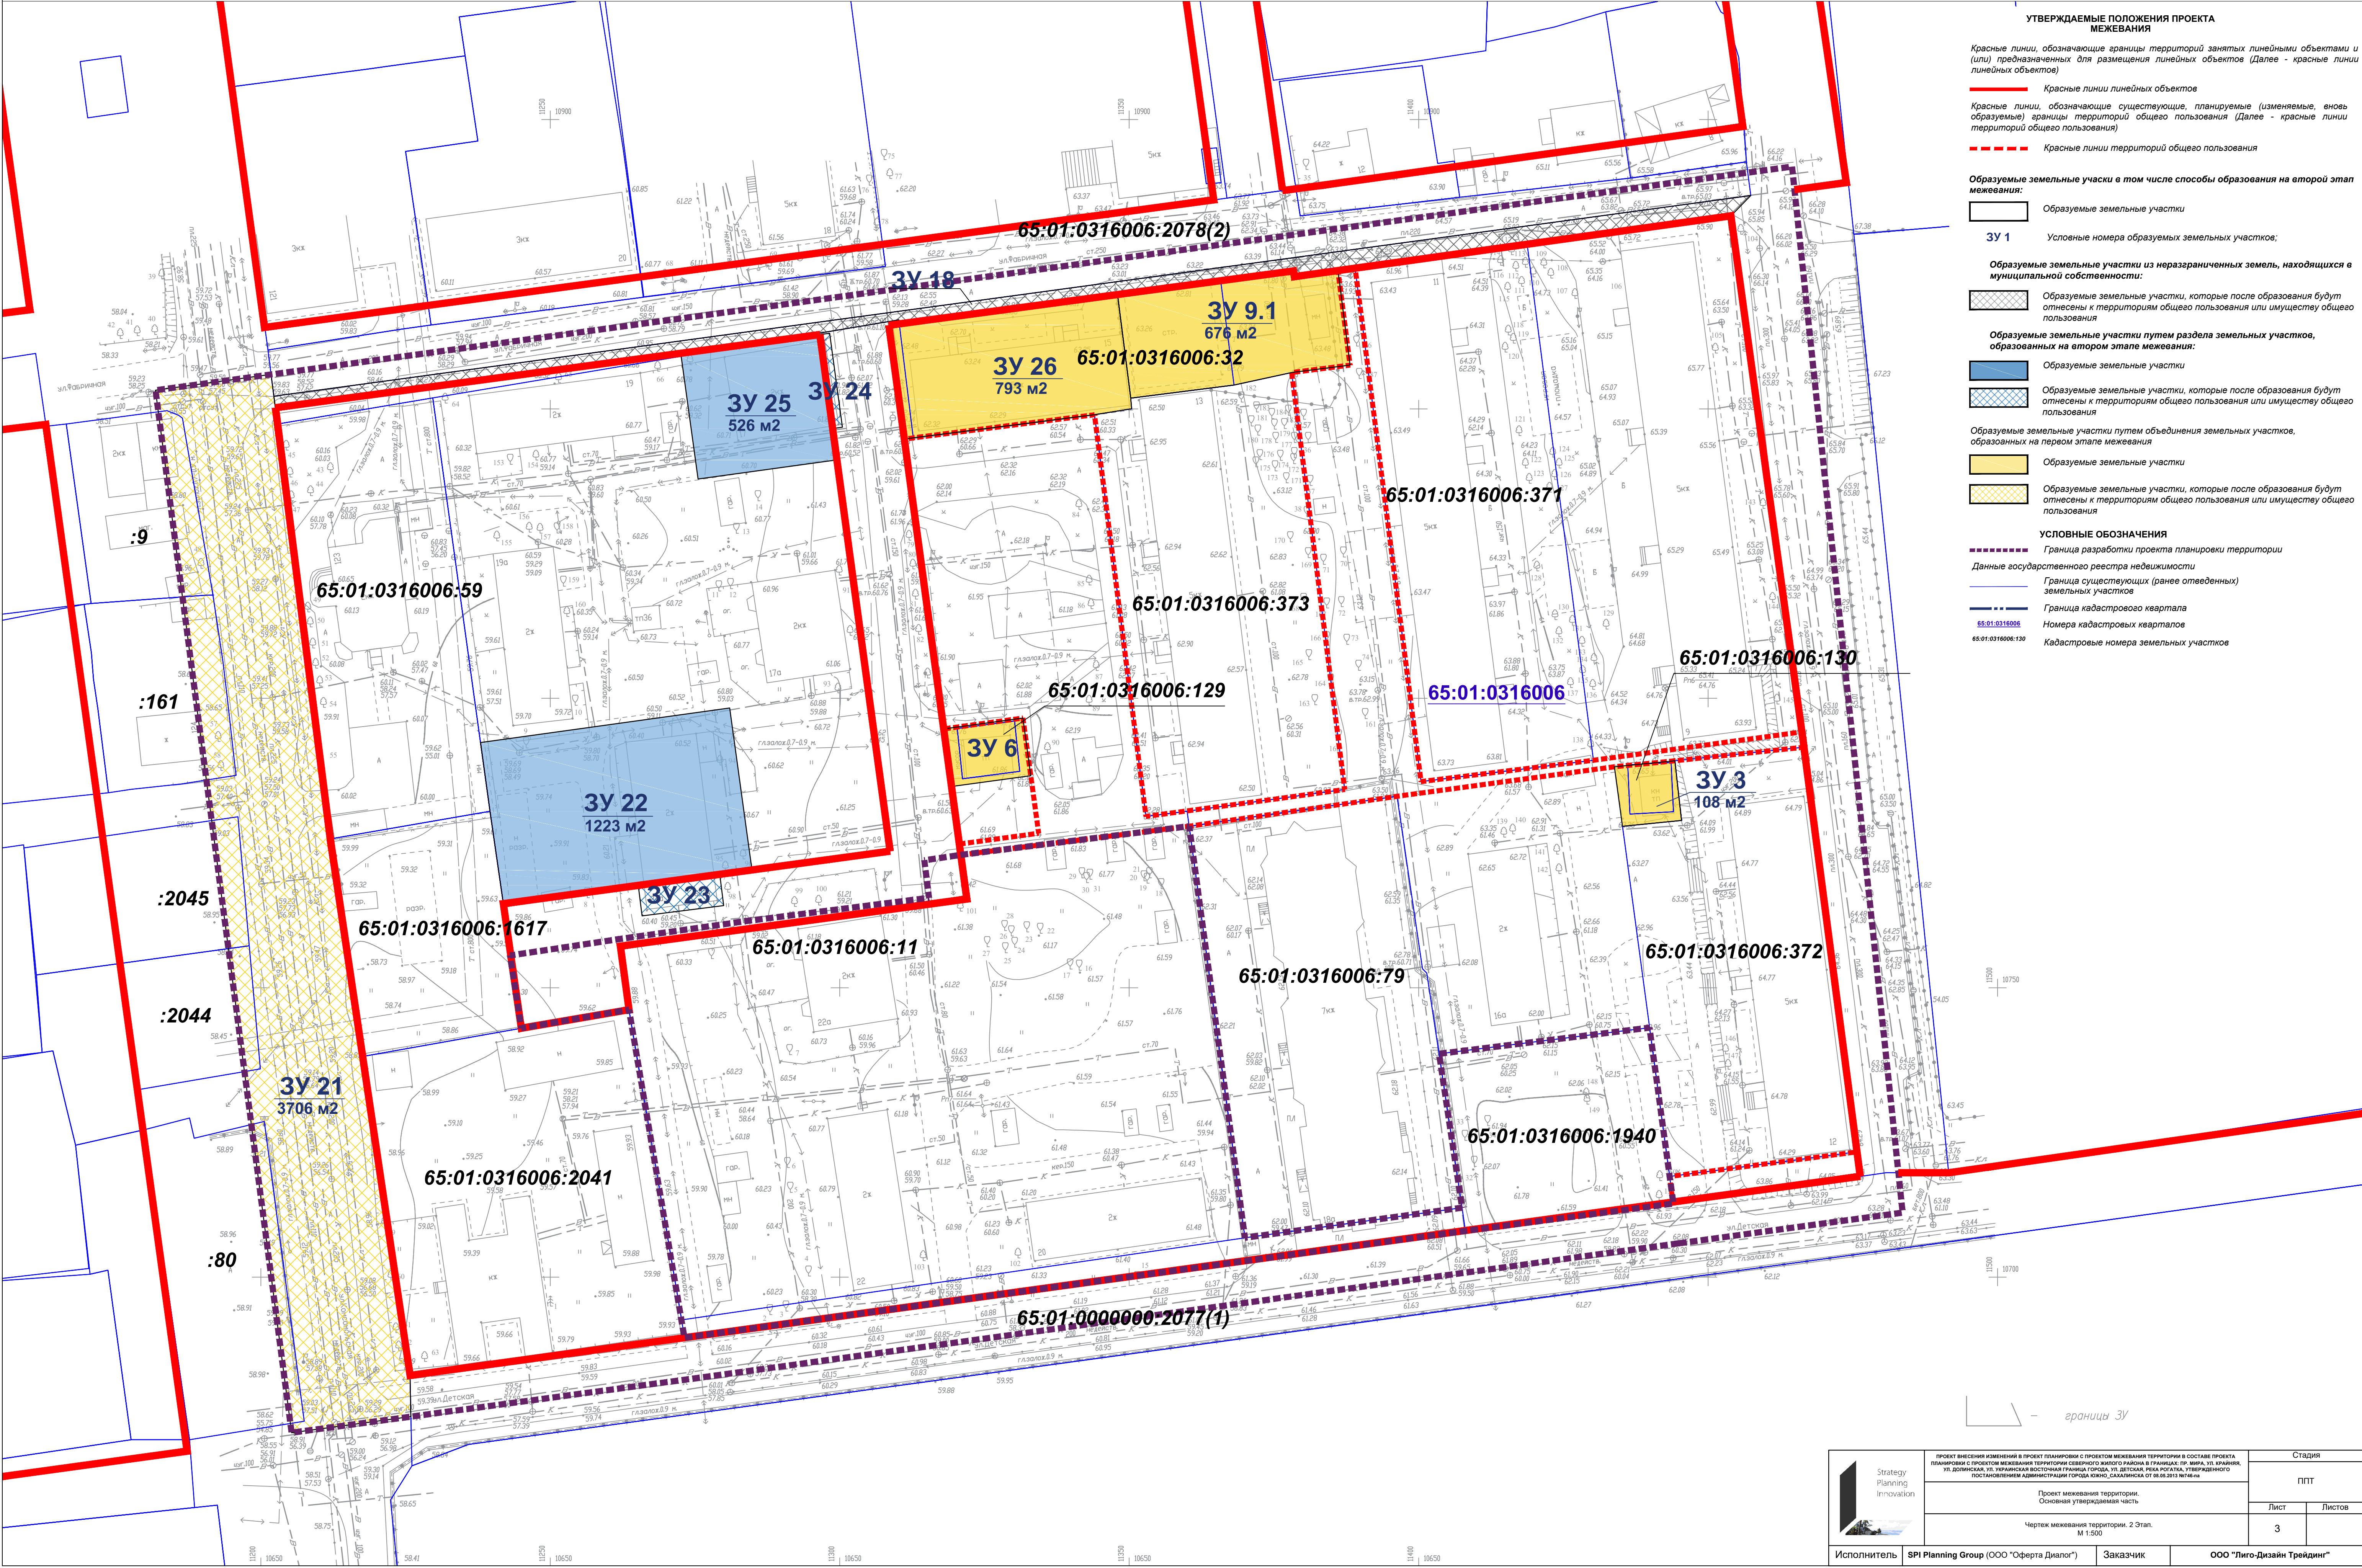


Том III - проект межевания территории. Основная утверждаемая часть.
Чертеж межевания территории. 2 этап

М 1:500

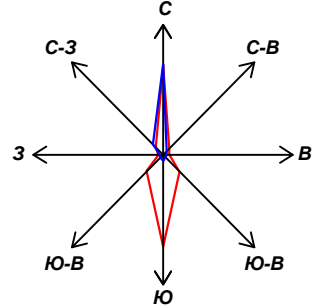

УТВЕРЖДАЕМЫЕ ПОЛОЖЕНИЯ ПРОЕКТА МЕЖЕВАНИЯ

Красные линии, обозначающие границы территорий занятых линейными объектами и (или) предназначенных для размещения линейных объектов (Далее - красные линии линейных объектов)

Красные линии линейных объектов

Красные линии, обозначающие существующие, планируемые (изменяемые, вновь образуемые) границы территорий общего пользования (Далее - красные линии территорий общего пользования)

Красные линии территорий общего пользования

Образующие земельные участки в том числе способы образования на второй этап межевания:

Образующие земельные участки

ЗУ 1 Условные номера образуемых земельных участков;

Образующие земельные участки из незаграниченных земель, находящихся в муниципальной собственности:

Образующие земельные участки, которые после образования будут отнесены к территориям общего пользования или имуществу общего пользования

Образующие земельные участки путем раздела земельных участков, образованных на втором этапе межевания:

Образующие земельные участки

Образующие земельные участки, которые после образования будут отнесены к территориям общего пользования или имуществу общего пользования

Образующие земельные участки путем объединения земельных участков, образованных на первом этапе межевания

Образующие земельные участки

Образующие земельные участки, которые после образования будут отнесены к территориям общего пользования или имуществу общего пользования

УСЛОВНЫЕ ОБОЗНАЧЕНИЯ

Граница разработки проекта планировки территории

Данные государственного реестра недвижимости

Граница существующих (ранее отпеченных) земельных участков

Граница кадастрового квартала

Номера кадастровых кварталов

Кадастровые номера земельных участков

границы ЗУ