
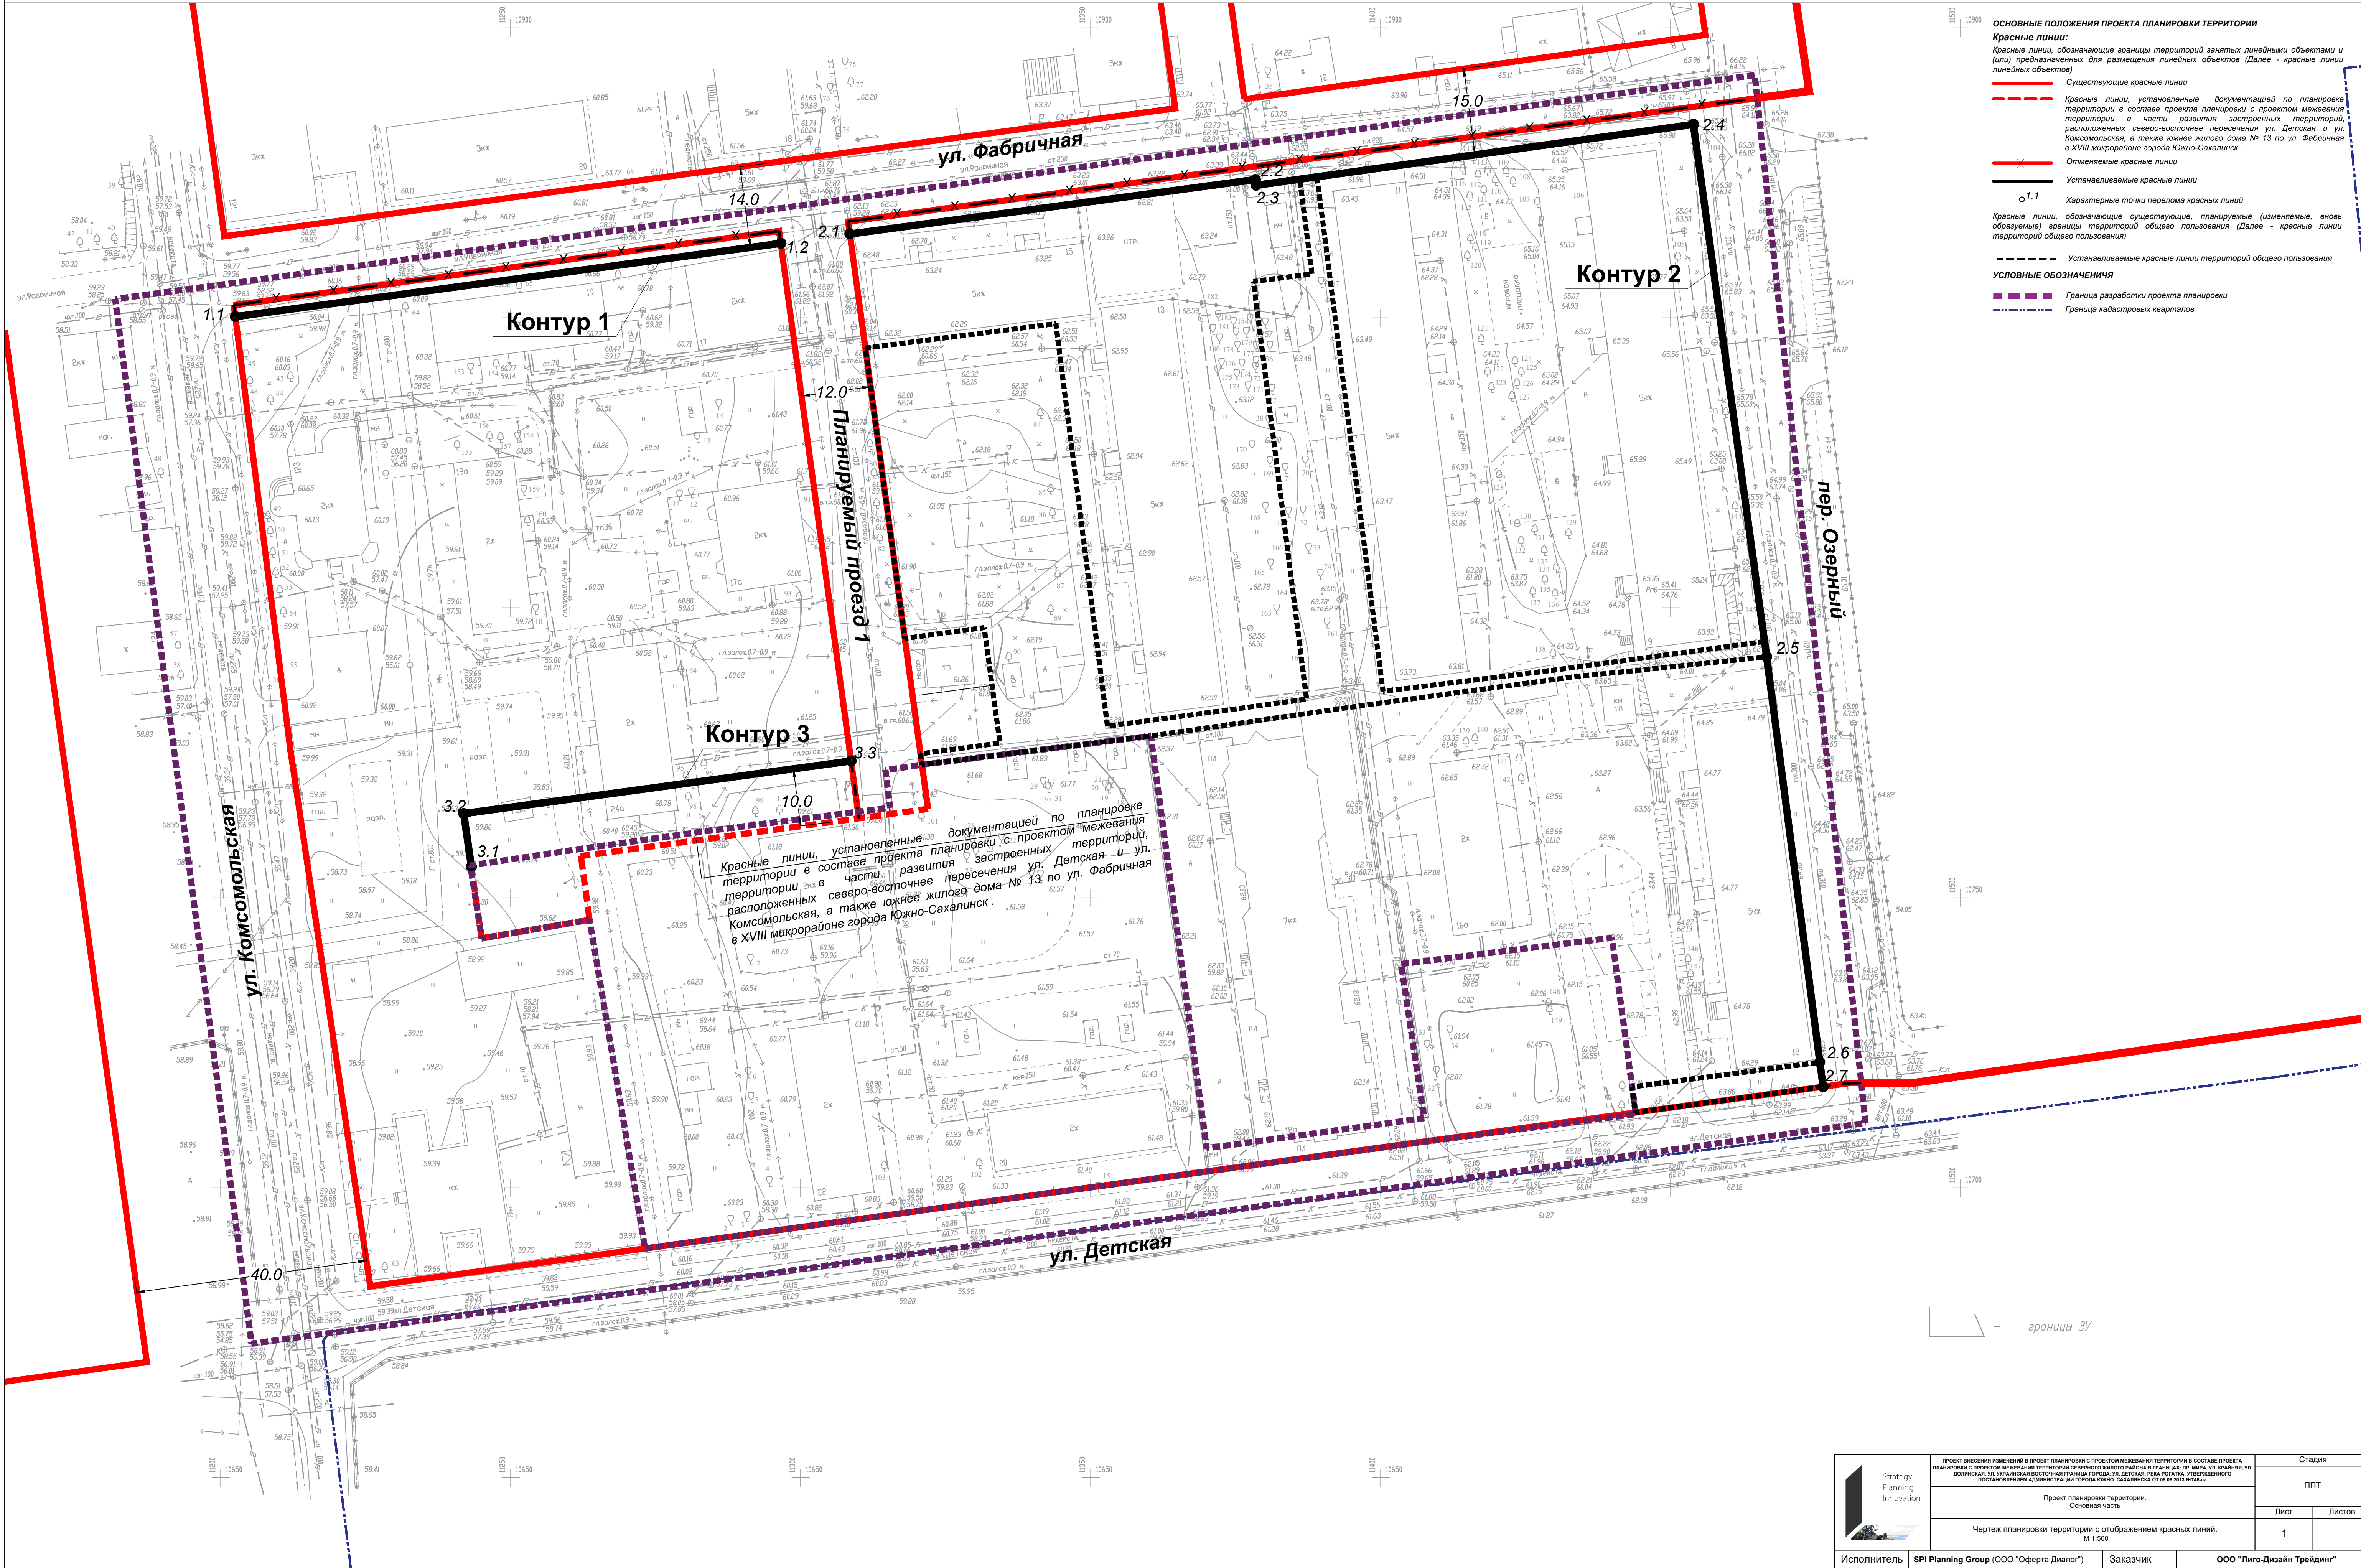


Том I - проект планировки территории. Основная часть.
Чертеж планировки территории с отображением красных линий

М 1:500

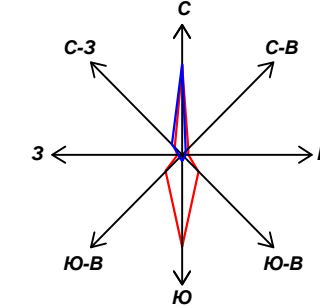

ОСНОВНЫЕ ПОЛОЖЕНИЯ ПРОЕКТА ПЛАНИРОВКИ ТЕРРИТОРИИ

Красные линии:

Красные линии, обозначающие границы территорий занятых линейными объектами и (или) предназначенных для размещения линейных объектов (Далее - красные линии линейных объектов)

- Существующие красные линии
- Красные линии, установленные документацией по планировке территории в составе проекта планировки с проектом межевания территории, расположенных северо-восточнее пересечения ул. Детская и ул. Комсомольская, а также южнее жилого дома № 13 по ул. Фабричная в XVIII микрорайоне города Южно-Сахалинск.
- Отменяемые красные линии
- Устанавливаемые красные линии

Характерные точки перелома красных линий

Красные линии, обозначающие существующие, планируемые (изменяемые, вновь образуемые) границы территорий общего пользования (Далее - красные линии территорий общего пользования)

Устанавливаемые красные линии территорий общего пользования

УСЛОВНЫЕ ОБОЗНАЧЕНИЯ

- Граница разработки проекта планировки
- Граница кадастровых кварталов

— границы ЗУ



ПРОЕКТ ВНЕСЕНИЯ ИЗМЕНЕНИЙ В ПРОЕКТ ПЛАНИРОВКИ С ПРОЕКТОМ МЕЖЕВАНИЯ ТЕРРИТОРИИ В СОСТАВЕ ПРОЕКТА ПЛАНИРОВКИ С ПРОЕКТОМ МЕЖЕВАНИЯ ТЕРРИТОРИИ СЕВЕРНОГО ЖИЛОГО РАЙОНА В ГРАНИЦАХ: ПР. МИРА, УЛ. КРАЙНЯЯ, УЛ. ДОЛИНСКАЯ, УЛ. УКРАИНСКАЯ ВОСТОЧНАЯ ГРАНИЦА ГОРОДА, УЛ. ДЕТСКАЯ, РЕКА РОГАТКА, УТВЕРЖДЕННОГО ПОСТАНОВЛЕНИЕМ АДМИНИСТРАЦИИ ГОРОДА ЮЖНО-САХАЛИНСКА ОТ 08.05.2013 №746-па		Стадия	
Проект планировки территории. Основная часть		ППТ	
Чертеж планировки территории с отображением красных линий. М 1:500		Лист	Листов
		1	