




ЧЕРТЁЖ МЕЖЕВАНИЯ ТЕРРИТОРИИ М 1:1000

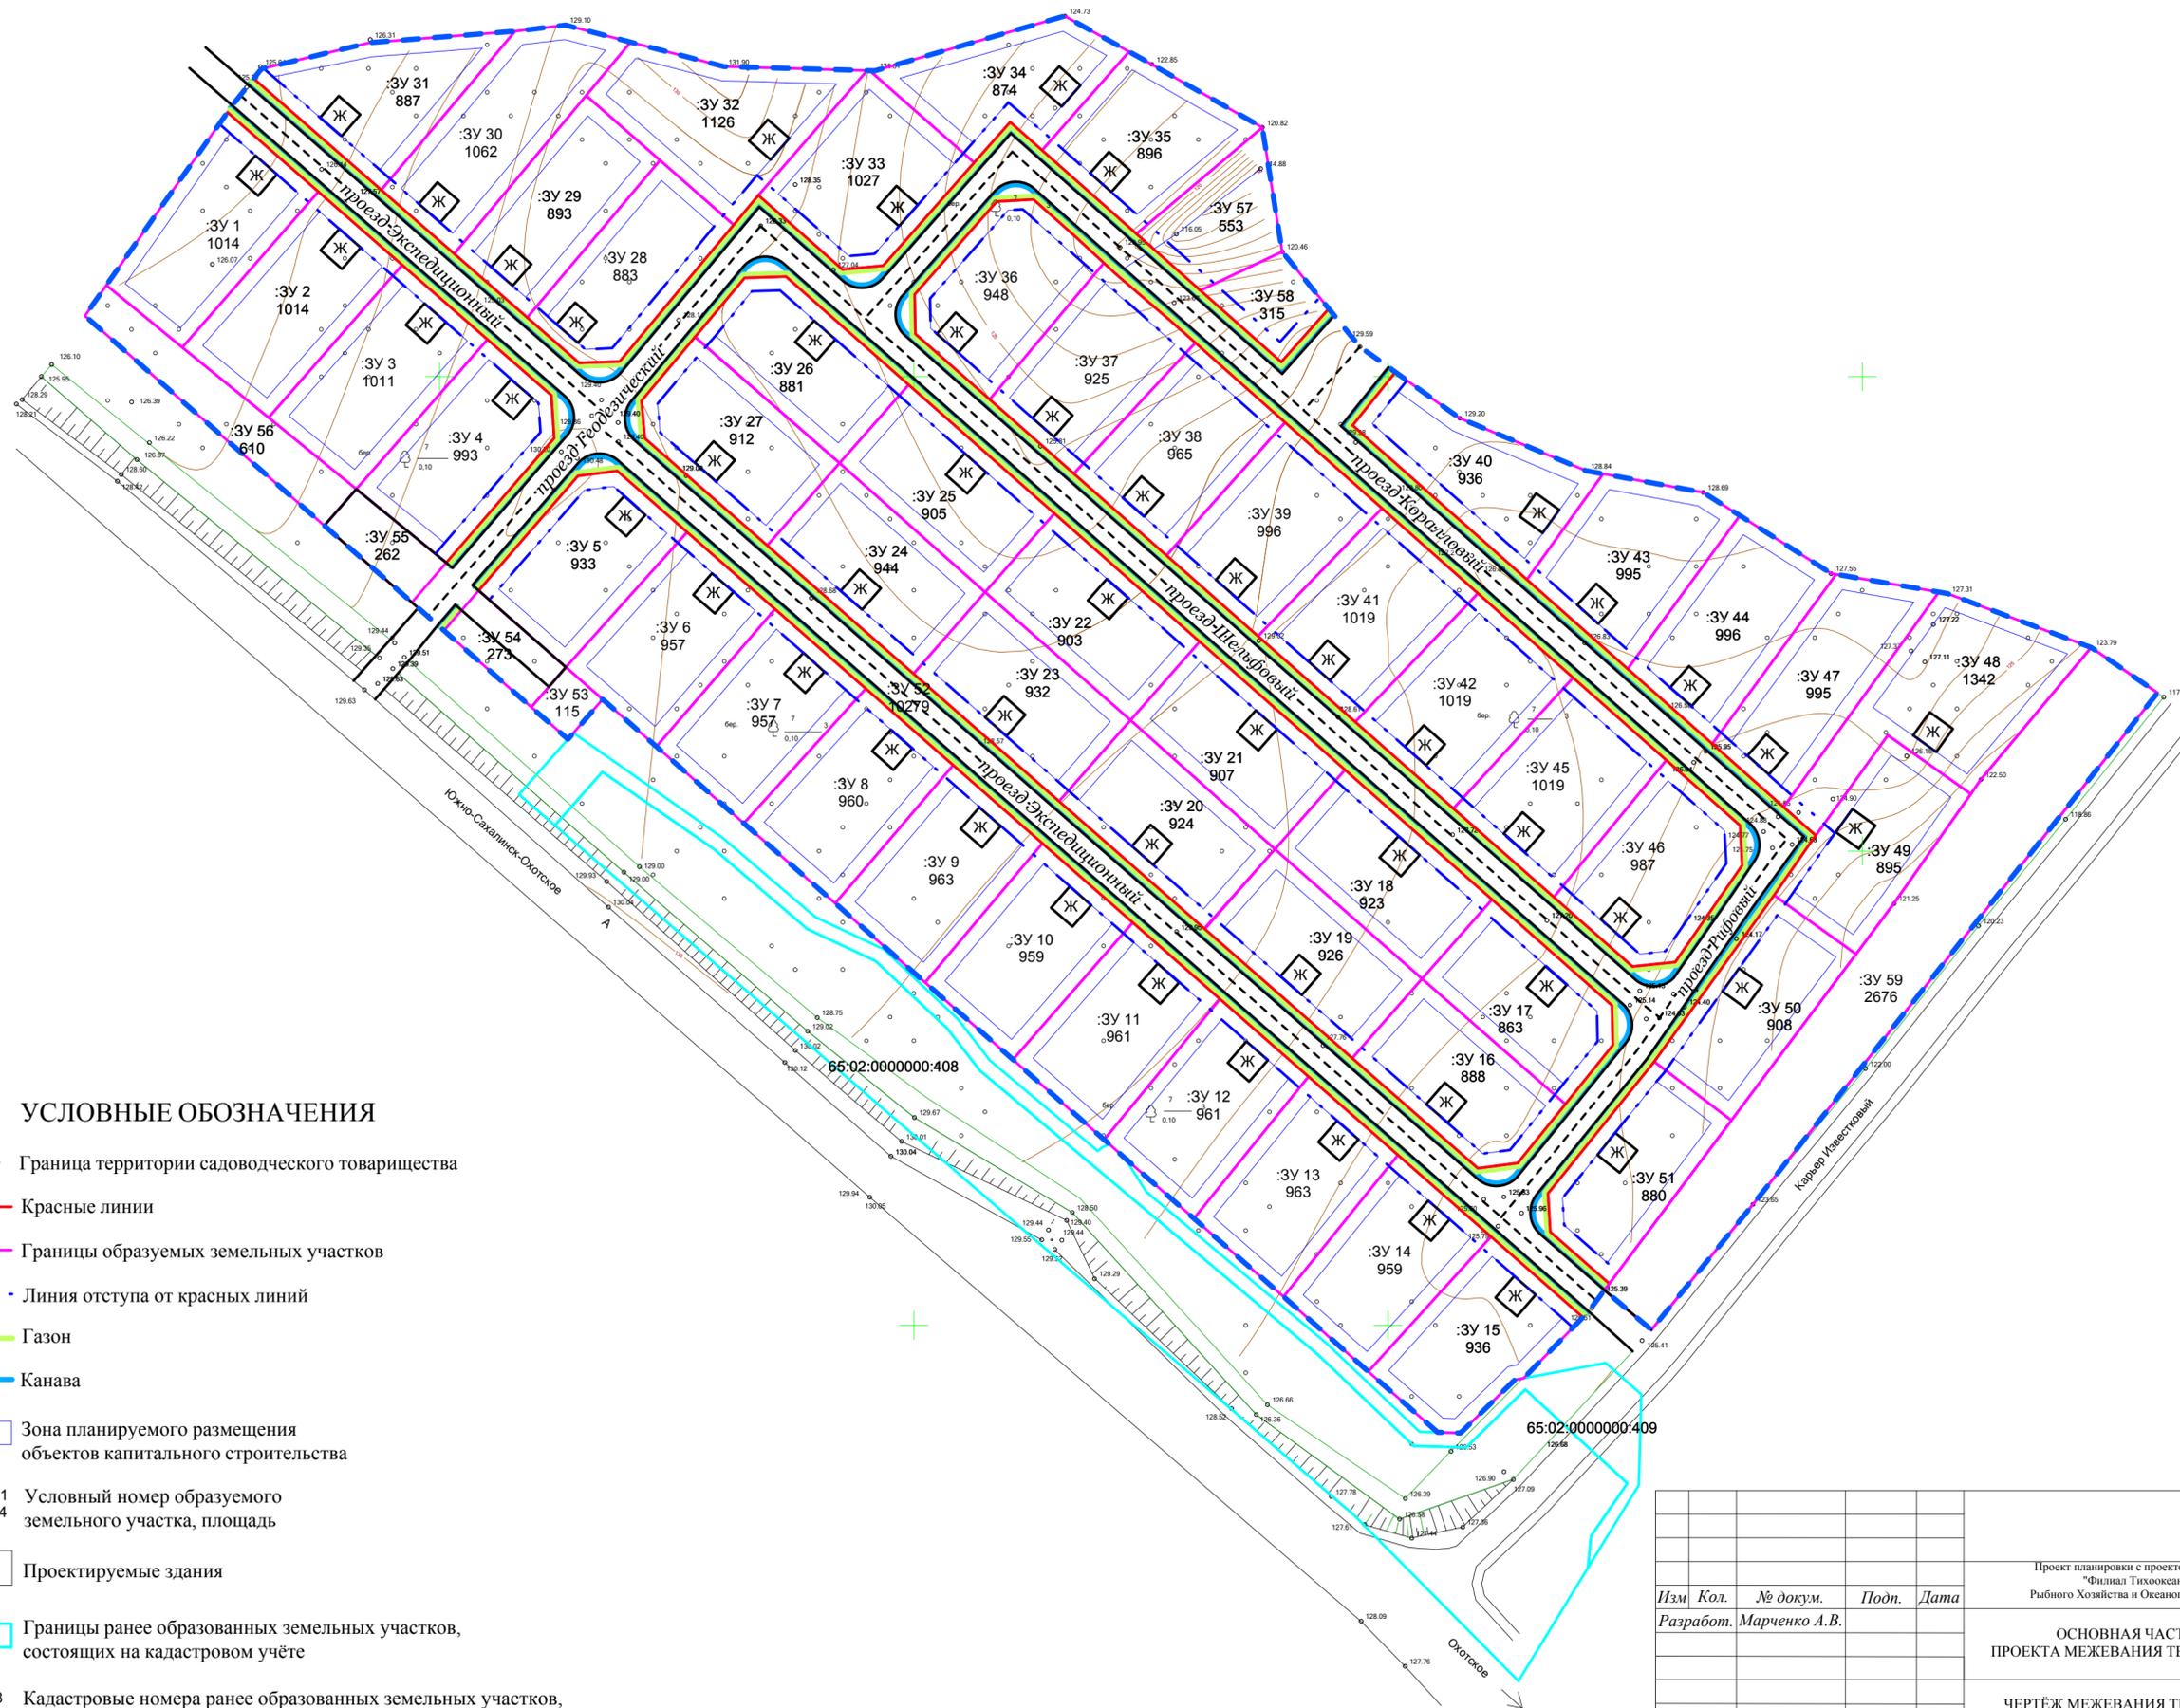

УСЛОВНЫЕ ОБОЗНАЧЕНИЯ

- Граница территории садоводческого товарищества
- Красные линии
- Границы образуемых земельных участков
- - - Линия отступа от красных линий
- Газон
- Канавы
- Зона планируемого размещения объектов капитального строительства
- :ЗУ 1
1014 Условный номер образуемого земельного участка, площадь
- Ж Проектируемые здания
- Границы ранее образованных земельных участков, состоящих на кадастровом учёте
- 65:02:0000000:408 Кадастровые номера ранее образованных земельных участков, состоящих на кадастровом учёте

Проект планировки с проектом межевания территории садоводческого товарищества "Филиал Тихоокеанского Научно-Исследовательского Института Рыбного Хозяйства и Океанографии, Объединенной Комплексной Экспедиции № 307"				
<i>Изм.</i>	<i>Кол.</i>	<i>№ докум.</i>	<i>Подп.</i>	<i>Дата</i>
<i>Разработ.</i>	Марченко А.В.			
ОСНОВНАЯ ЧАСТЬ ПРОЕКТА МЕЖЕВАНИЯ ТЕРРИТОРИИ			стадия	лист
			р	1
ЧЕРТЁЖ МЕЖЕВАНИЯ ТЕРРИТОРИИ М 1:1000			лист	
			2	
			Кадастровый инженер Марченко А.В.	