

ОБЩЕСТВО С ОГРАНИЧЕННОЙ ОТВЕТСТВЕННОСТЬЮ МНОГОПРОФИЛЬНАЯ КОМПАНИЯ

«РЕСУРС»

ОГРН 1187456041211 ИНН/КПП 7453324197/745301001, р. сч. 40702810272000029835 в
Челябинском отделении № 8597 ПАО Сбербанк, к. сч. 30101810700000000602 БИК
047501602

Юр. адрес: 454080, г. Челябинск, пос. Мелькомбинат 2, уч. 1, 39-65, тел. 89049787133,
mpkresurs@inbox.ru

**Проект планировки территории и проект межевания территории,
предусматривающие размещение линейного объекта: «Улично-
дорожная сеть в границах ТОС «Зеленый остров»**

Проект межевания территории линейного объекта

Раздел 3

«Материалы по обоснованию проекта межевания территории. Графическая
часть»

ОБЩЕСТВО С ОГРАНИЧЕННОЙ ОТВЕТСТВЕННОСТЬЮ МНОГОПРОФИЛЬНАЯ КОМПАНИЯ

«РЕСУРС»

ОГРН 1187456041211 ИНН/КПП 7453324197/745301001, р. сч. 40702810272000029835 в
Челябинском отделении № 8597 ПАО Сбербанк, к. сч. 30101810700000000602 БИК
047501602

Юр. адрес: 454080, г. Челябинск, пос. Мелькомбинат 2, уч. 1, 39-65, тел. 89049787133,
mpkresurs@inbox.ru

**Проект планировки территории и проект межевания территории,
предусматривающие размещение линейного объекта: «Улично-
дорожная сеть в границах ТОС «Зеленый остров»**

Проект межевания территории линейного объекта

Раздел 3

«Материалы по обоснованию проекта межевания территории. Графическая
часть»


Заказчик:

Департамент архитектуры и
градостроительства города
Южно-Сахалинска

Директор ООО МПК «РЕСУРС»



Е.П. Левашов

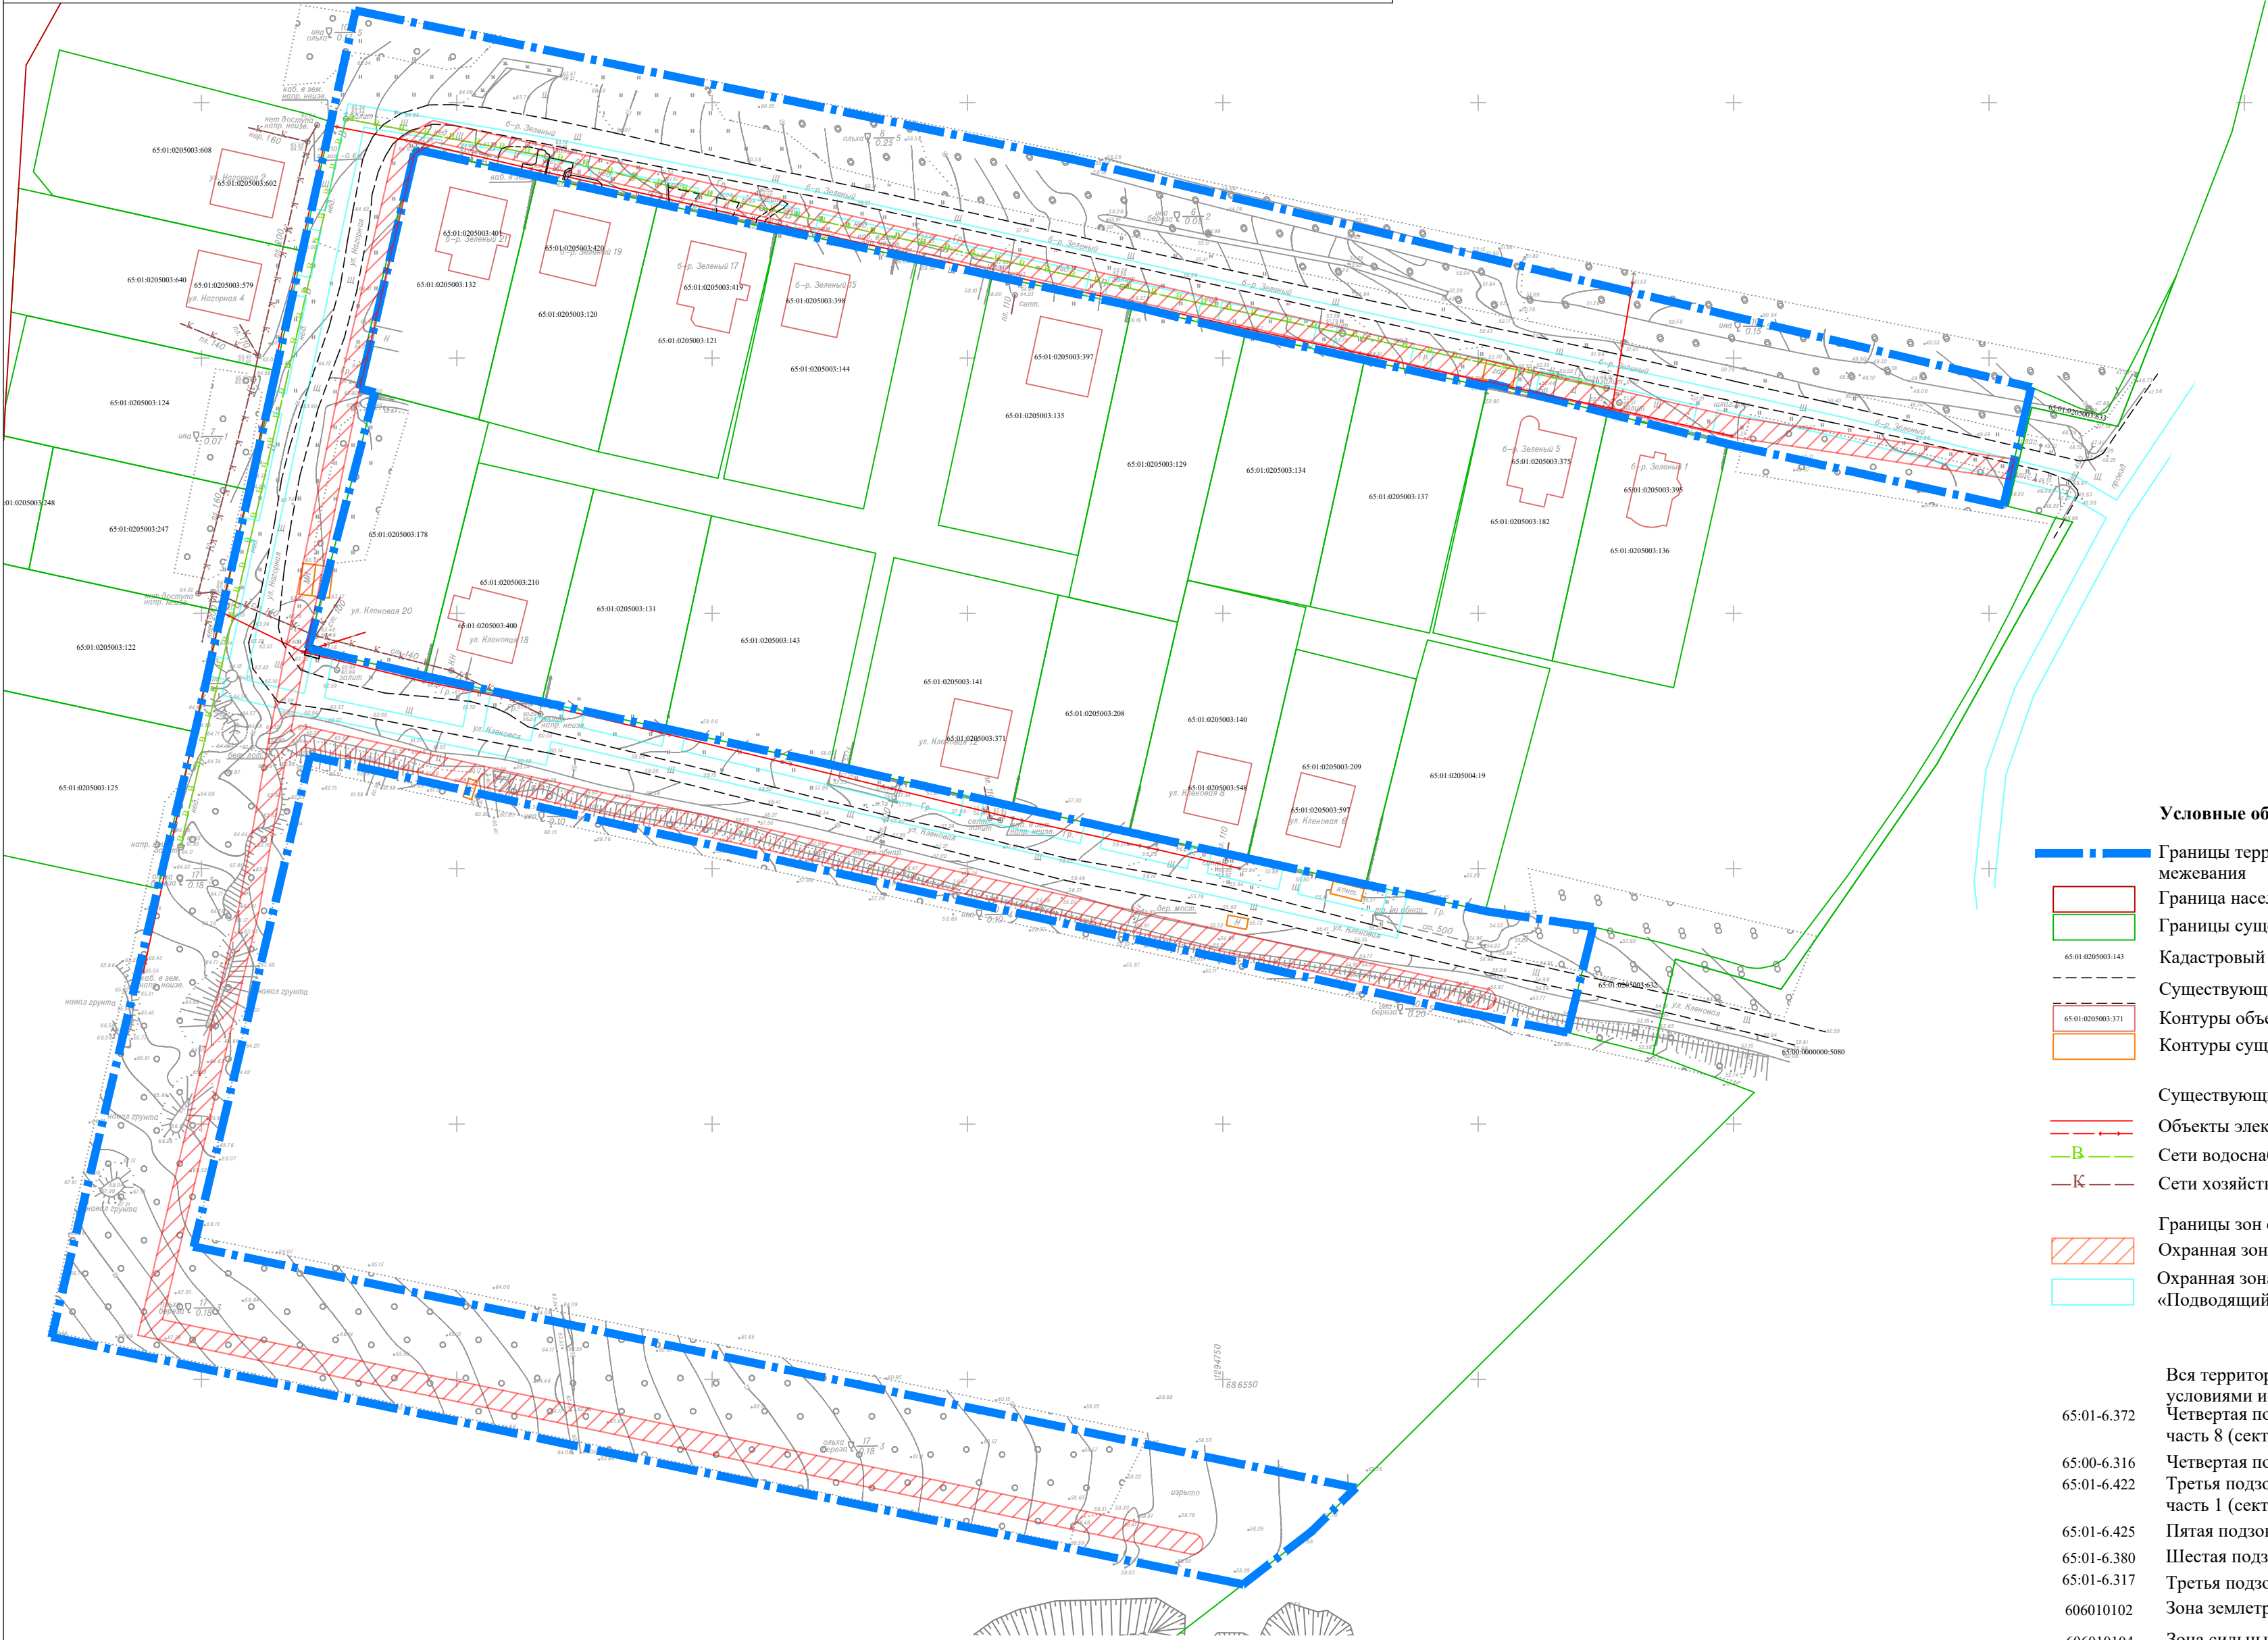

Условные обозначения:

- Границы территории, в отношении которой осуществляется подготовка проекта межевания
- Граница населенного пункта «Городской округ Город Южно-Сахалинск»
- Границы существующих земельных участков, учтенных в ЕГРН
- 65-01-0205003-143

Кадастровый номер земельных участков, учтенных в ЕГРН
- Существующая улично-дорожная сеть
- 65-01-0205003-371

Контуры объектов капитального строительства, учтенных в ЕГРН
- Контуры существующих объектов капитального строительства, подлежащие сносу
- Существующие объекты инженерной инфраструктуры:
- Объекты электросетевого хозяйства
- В

Сети водоснабжения (недействующие)
- К

Сети хозяйственно-бытовой канализации (недействующие)
- Границы зон с особыми условиями использования территории:
- Охранная зона объектов электросетевого хозяйства (сети освещения)
- Охранная зона сетей газоснабжения (в соответствии с проектной документацией «Подводящий газопровод и ПРГ «Ласточка»)

- 65-01-6.372

Вся территория проектирования располагается в следующих границах зон с особыми условиями использования территории:
Четвертая подзона приаэродромной территории аэродрома Южно-Сахалинск (Хомутово), часть 8 (сектор 8)
- 65-00-6.316

Четвертая подзона приаэродромной территории аэродрома Южно-Сахалинск (Хомутово)
- 65-01-6.422

Третья подзона приаэродромной территории аэродрома Южно-Сахалинск (Хомутово), часть 1 (сектор 1)
- 65-01-6.425

Пятая подзона приаэродромной территории аэродрома Южно-Сахалинск (Хомутово)
- 65-01-6.380

Шестая подзона приаэродромной территории аэродрома Южно-Сахалинск (Хомутово)
- 65-01-6.317

Третья подзона приаэродромной территории аэродрома Южно-Сахалинск (Хомутово)
- 606010102

Зона землетрясений
- 606010104

Зона сильных ветров

Примечание:

- В границах проекта межевания территории отсутствуют границы субъектов Российской Федерации, муниципальных образований, населенных пунктов.
- В границах проекта межевания территории отсутствуют границы публичных сервитутов, установленных в соответствии с законодательством Российской Федерации.
- В границах проекта межевания территории отсутствуют границы лесничеств, лесопарков, участков лесничеств, лесных кварталов, лесотаксационных выделов или частей лесотаксационных выделов.
- В границах проекта межевания территории отсутствуют границы территорий объектов культурного наследия, включенных в единый государственный реестр объектов культурного наследия (памятников истории и культуры) народов Российской Федерации, границы территорий выявленных объектов культурного наследия.
- Вся территория проектирования располагается в зоне сейсмической активности 8-9 баллов.

							9R/23
							Проект планировки территории и проект межевания территории, предусматривающие размещение линейного объекта: «Улично-дорожная сеть в границах ТОС «Зеленый остров»
Изм.	№уч.	Лист	№док.	Подпись	Дата	МАТЕРИАЛЫ ПО ОБОСНОВАНИЮ	СтадияЛистЛистов
ГИП	Левашова Д.С.					Разработал	Кувшинова М.И.ПМТ11
						Чертеж материалов по обоснованию проекта межевания территории М1:1000	МПК «РЕСУРС»