

ПРОЕКТ МЕЖЕВАНИЯ ТЕРРИТОРИИ В ГРАНИЦАХ:

Р.ЗИМА – ПР. МИРА
ВНУТРИКВАРТАЛЬНЫЙ ПРОЕЗД – УЛ. ЛЕНИНА

Том 2 МАТЕРИАЛЫ ПО ОБОСНОВАНИЮ ПРОЕКТА МЕЖЕВАНИЯ ТЕРРИТОРИИ

2023 год

**ПРОЕКТ МЕЖЕВАНИЯ
ТЕРРИТОРИИ В ГРАНИЦАХ:**

**Р.ЗИМА – ПР. МИРА
ВНУТРИКВАРТАЛЬНЫЙ ПРОЕЗД – УЛ. ЛЕНИНА**

**Том 2
МАТЕРИАЛЫ ПО ОБОСНОВАНИЮ
МЕЖЕВАНИЯ ТЕРРИТОРИИ**

ДПТ-ПМТ-2

2023 год

СОДЕРЖАНИЕ

№ п/п	Наименование	Примечание	
		лист	стр.
1	Титульный лист	1	1
2	Содержание	1	2
3	Состав проекта	1	3
Графическая часть			
4	Графические материалы. М1:2000	1	4


Инд. № подл.	Подпись и дата	Взам. инв №

СОСТАВ ДОКУМЕНТАЦИИ

ПРОЕКТ МЕЖЕВАНИЯ ТЕРРИТОРИИ ЮГО-ВОСТОЧНОГО РАЙОНА ГОРОДА ЮЖНО-САХАЛИНСКА В ГРАНИЦАХ: Р.ЗИМА – ПР. МИРА – ВНУТРИКВАРТАЛЬНЫЙ ПРОЕЗД – УЛ. ЛЕНИНА

№№ тома	Обозначение	Наименование материалов	Примечание
1	2	3	4
Том 1	ДПТ-ПМТ-1	Основная часть проекта межевания территории	Графические материалы Текстовая часть
Том 2	ДПТ-ПМТ-2	Материалы по обоснованию проекта межевания территории	Графические материалы Текстовая часть

Инв.№ подл.	Подпись и дата	Взам. инв №

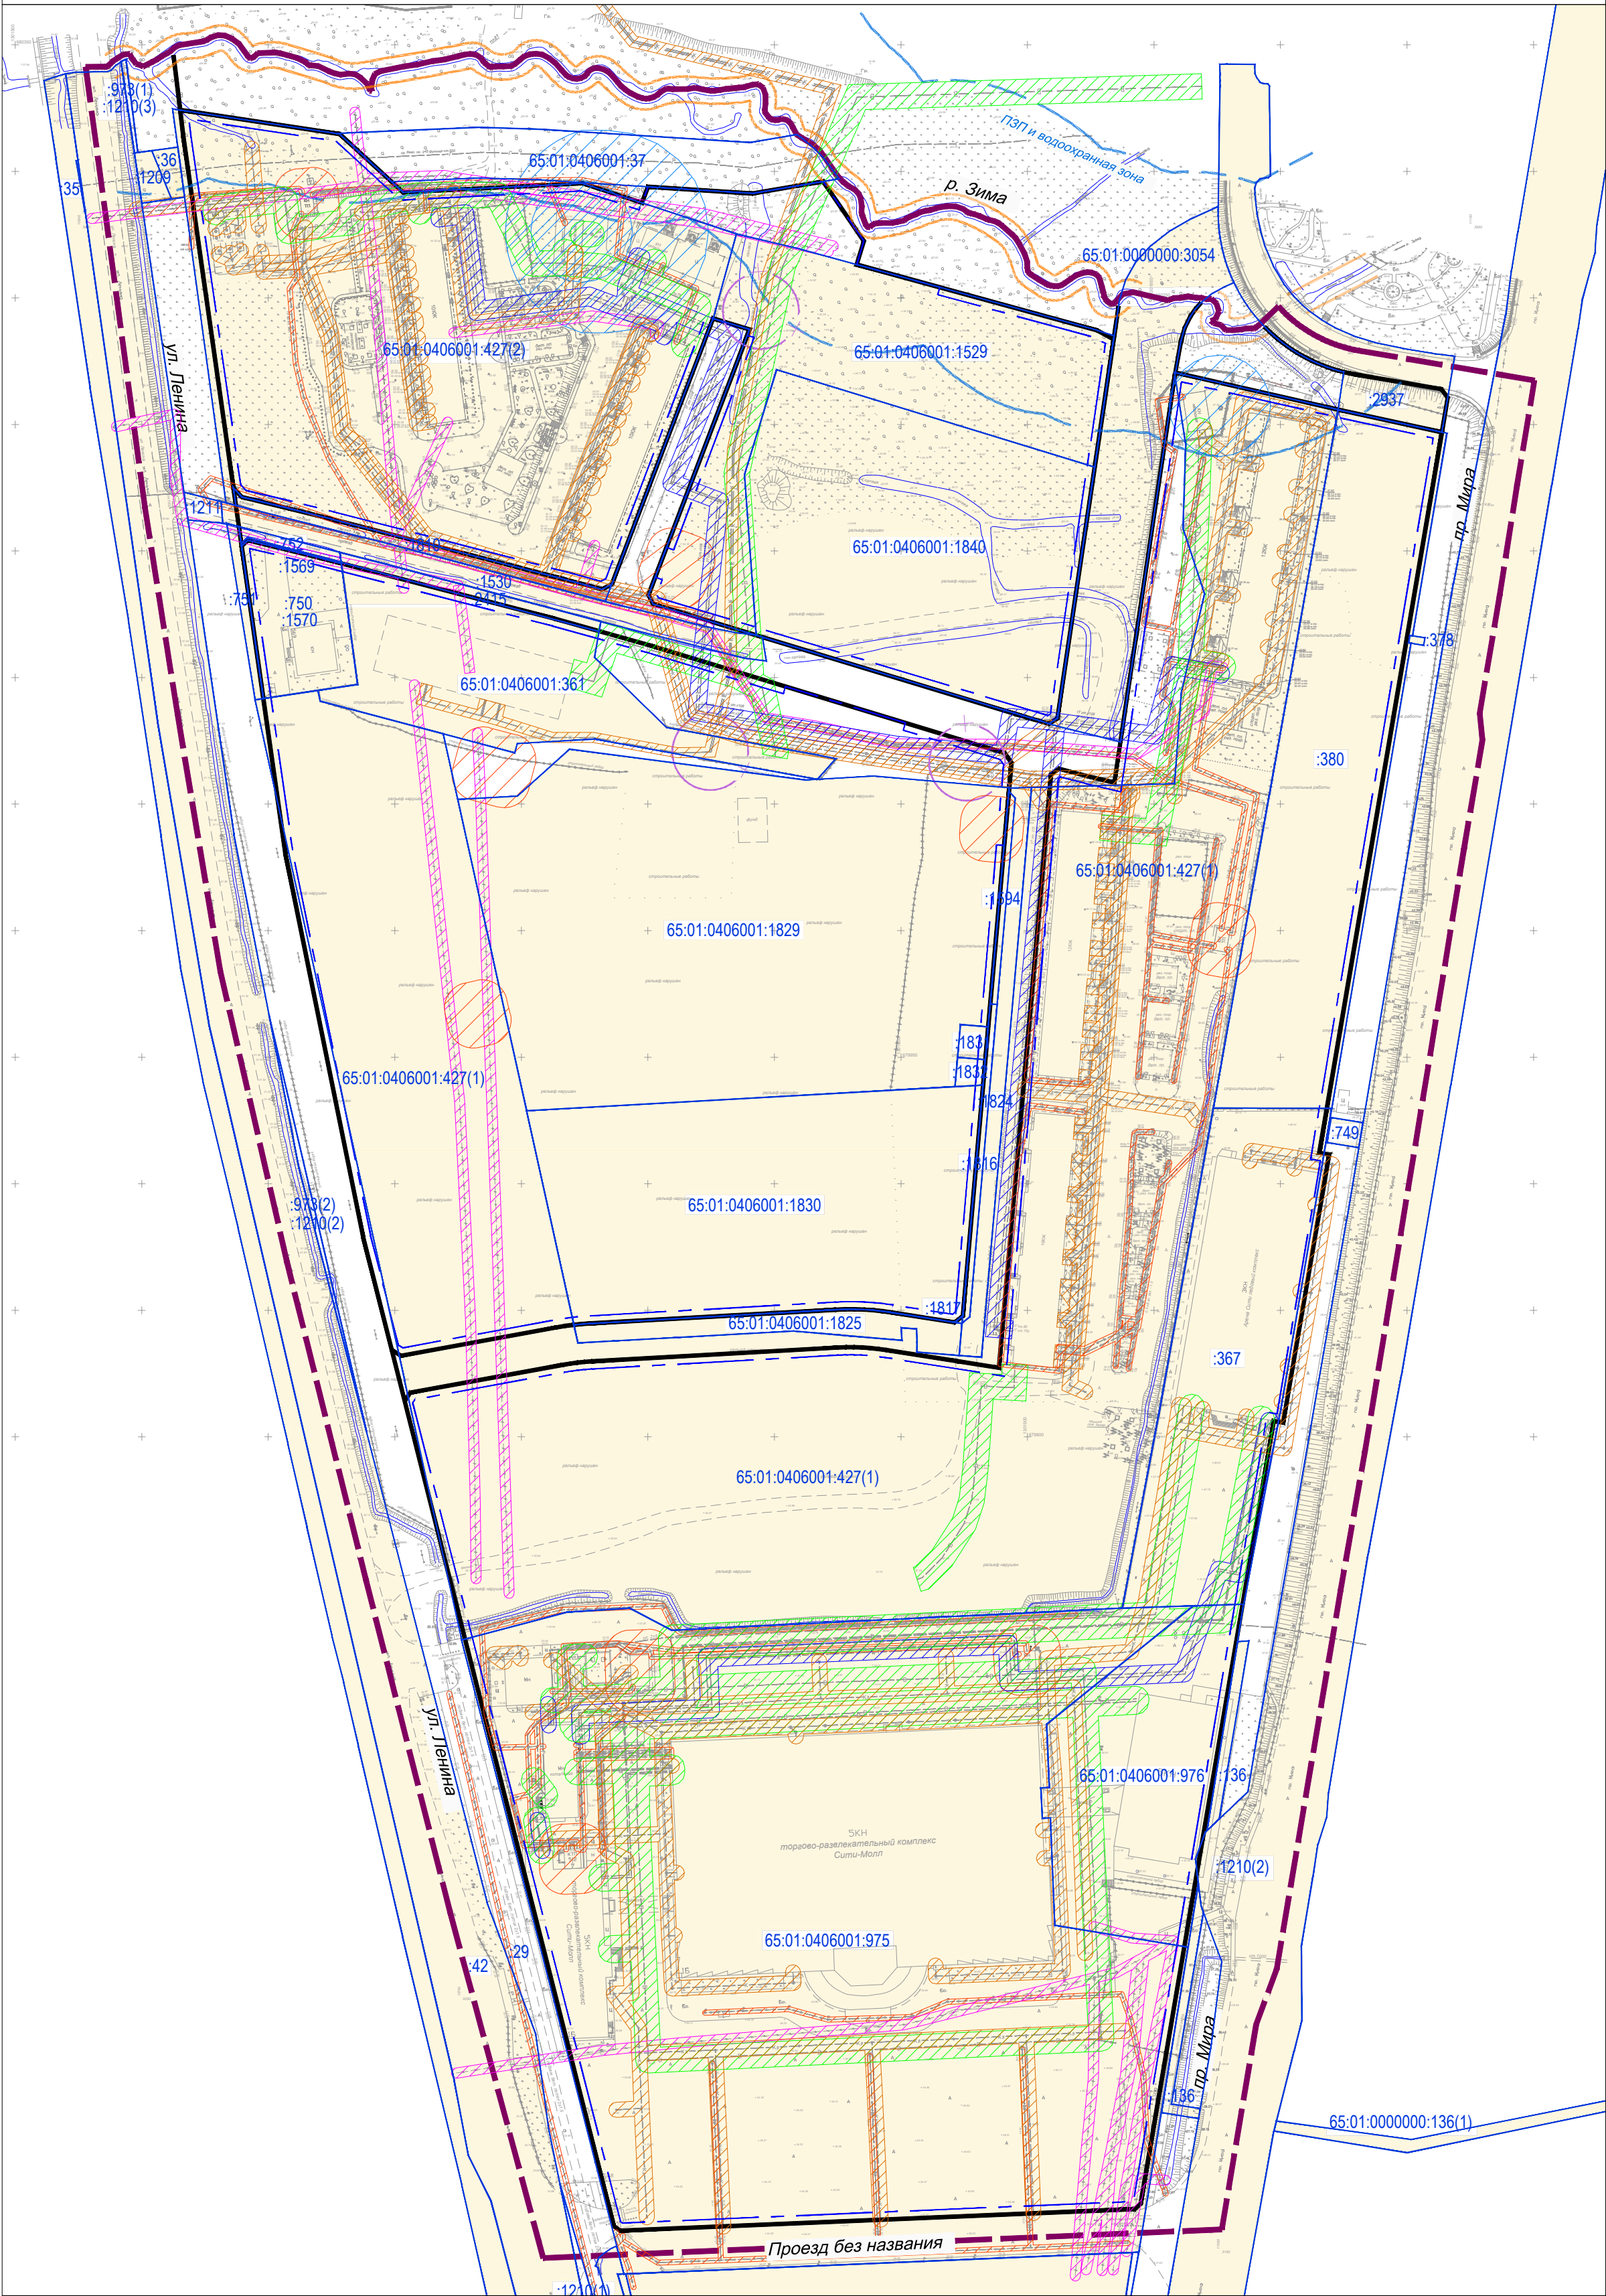

УСЛОВНЫЕ ОБОЗНАЧЕНИЯ:

- Границы проектирования
- Красные линии утвержденные проектом планировки
- Границы / номера существующих земельных участков

Примечание:
1. Чертеж разработан в М 1:1000, выведен на печать в М 1:2000.
2. Лесничество в пределах территории проектирования отсутствуют, границы лесничеств, участков лесничеств, лесных кварталов, лесотаксационных выделов или частей лесотаксационных выделов не показаны.
3. Объекты культурного наследия и ООПТ отсутствуют и не показаны.

Границы зоны с особыми условиями использования территории:

- | | |
|---|-------------------------------------|
| - Зона санитарной охраны источников водоснабжения и водопроводов питьевого назначения | - Охранная зона сетей водоснабжения |
| - Санитарно-защитная зона насосных станций | - Охранная зона сетей газоснабжения |
| - Охранная зона сетей электроснабжения, ТП и РТП | - Охранная зона сетей канализации |
| - Охранная зона сетей связи | - Береговая полоса р.Зима |
| - Охранная зона сетей теплоснабжения | - Водоохранная зона и ПЗП р.Зима |