Чертеж планировки территории. Основной чертеж
М 1:2000

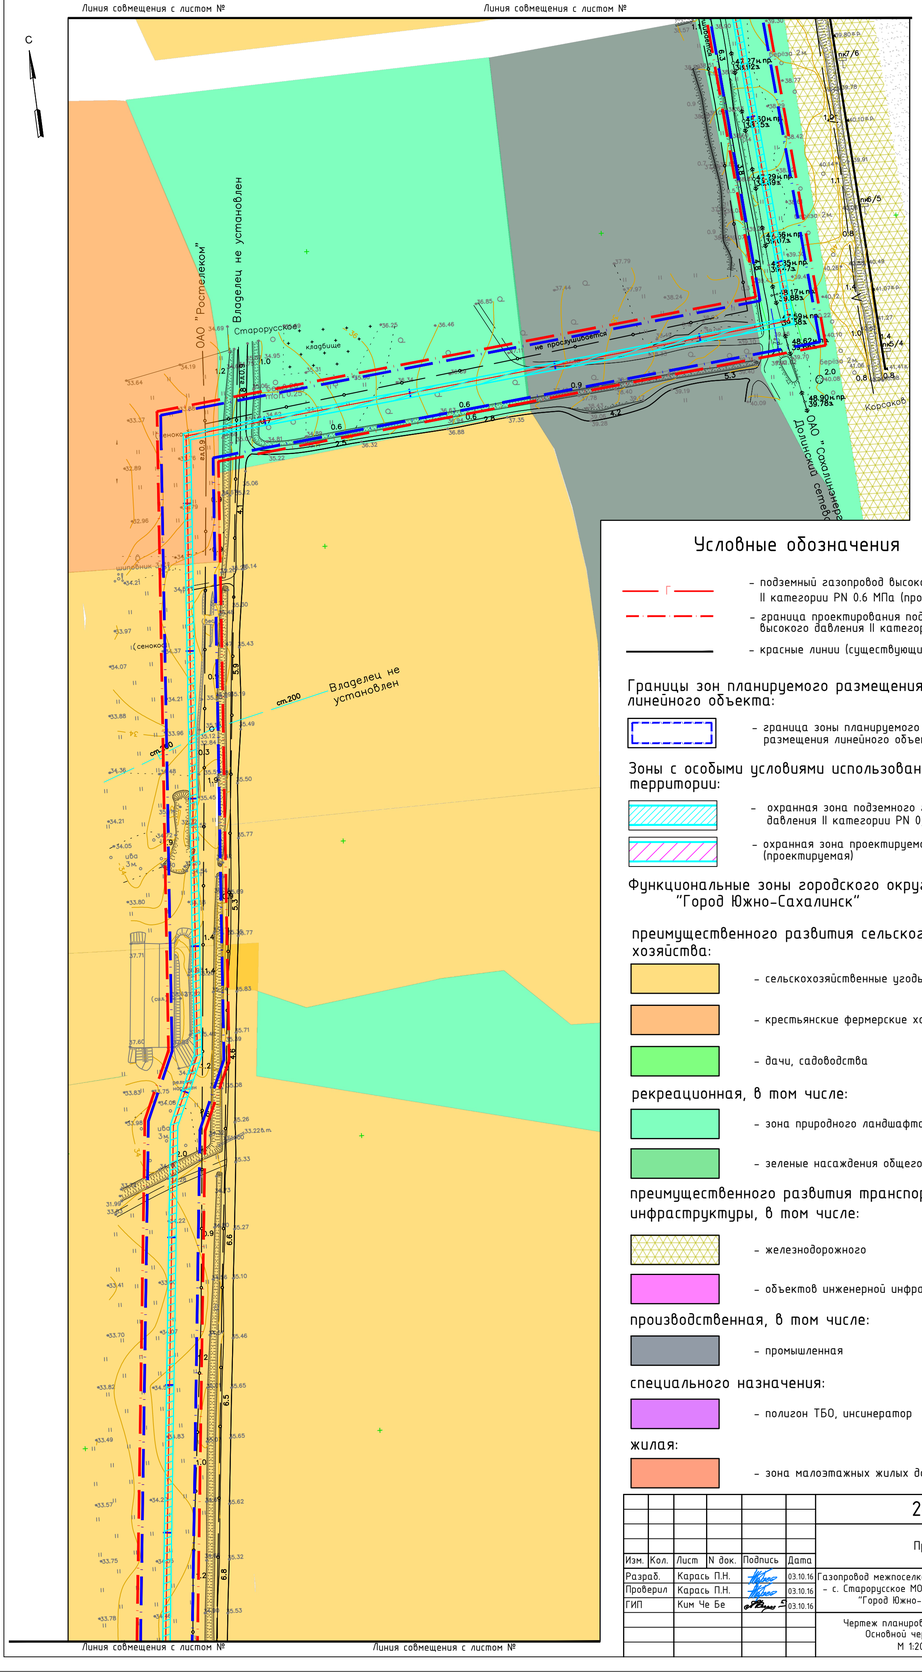

Условные обозначения

- подземный газопровод высокого давления II категории PN 0.6 МПа (проектируемый)
- граница проектирования подземного газопровода высокого давления II категории PN 0,6 МПа (проектируемая)
- красные линии (существующие)

Границы зон планируемого размещения линейного объекта:

- граница зоны планируемого размещения линейного объекта

Зоны с особыми условиями использования территории:

- охранная зона подземного газопровода высокого давления II категории PN 0,6 МПа (проектируемая)
- охранная зона проектируемого ГРП (проектируемая)

Функциональные зоны городского округа "Город Южно-Сахалинск"

преимущественного развития сельского хозяйства:

- сельскохозяйственные угодья
- крестьянские фермерские хозяйства
- дачи, садоводства

рекреационная, в том числе:

- зона природного ландшафта
- зеленые насаждения общего пользования

преимущественного развития транспортной инфраструктуры, в том числе:

- железнодорожного
- объектов инженерной инфраструктуры

производственная, в том числе:

- промышленная

специального назначения:

- полигон ТБО, инсинератор

жилая:

- зона малоэтажных жилых домов

						24/246-ППТ-1.15	
						Проект планировки территории	
Изм.	Кол.	Лист	N док.	Подпись	Дата		
Разраб.		Карась П.Н.			03.10.16	Газопровод межпоселковый до с. Березняки – с. Старорусское МО городской округ "Город Южно-Сахалинск"	Стадия: Р; Лист; Листов
Проверил		Карась П.Н.			03.10.16		
ГИП		Ким Че Бе			03.10.16		
						Чертеж планировки территории. Основной чертеж М 1:2000	ООО "Бистар" г. Южно-Сахалинск

Формат А2

Чертеж планировки территории. Основной чертеж
М 1:2000

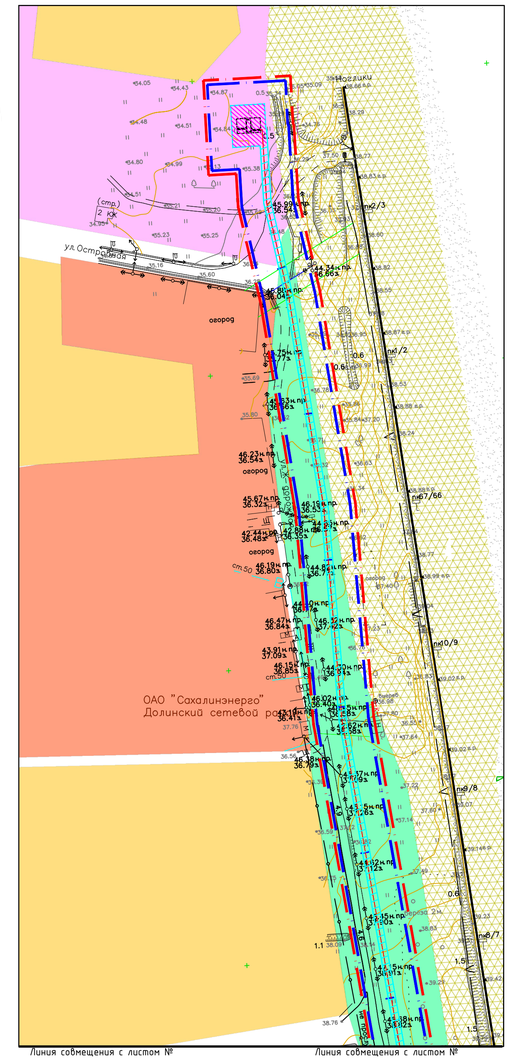

Условные обозначения

- подземный газопровод высокого давления II категории PN 0.6 МПа (проектируемый)
- граница проектирования подземного газопровода высокого давления II категории PN 0,6 МПа (проектируемая)
- красные линии (существующие)

Границы зон планируемого размещения линейного объекта:

- граница зоны планируемого размещения линейного объекта

Зоны с особыми условиями использования территории:

- охранная зона подземного газопровода высокого давления II категории PN 0,6 МПа (проектируемая)
- охранная зона проектируемого ГРП (проектируемая)

Функциональные зоны городского округа "Город Южно-Сахалинск"

преимущественного развития сельского хозяйства:

- сельскохозяйственные угодья
- крестьянские фермерские хозяйства
- дачи, садоводства

рекреационная, в том числе:

- зона природного ландшафта
- зеленые насаждения общего пользования

преимущественного развития транспортной инфраструктуры, в том числе:

- железнодорожного
- объектов инженерной инфраструктуры

производственная, в том числе:

- промышленная

специального назначения:

- полигон ТБО, инсинератор

жилая:

- зона малоэтажных жилых домов

						24/246-ППТ-1.16	
						Проект планировки территории	
Изм.	Кол.	Лист	N док.	Подпись	Дата		
Разраб.		Карась П.Н.			03.10.16	Газопровод межпоселковый до с. Березняки – с. Старорусское МО городской округ "Город Южно-Сахалинск"	Стадия: Р; Лист; Листов
Проверил		Карась П.Н.			03.10.16		
ГИП		Ким Че Бе			03.10.16		
						Чертеж планировки территории. Основной чертеж М 1:2000	ООО "Бистар" г. Южно-Сахалинск

Формат А2