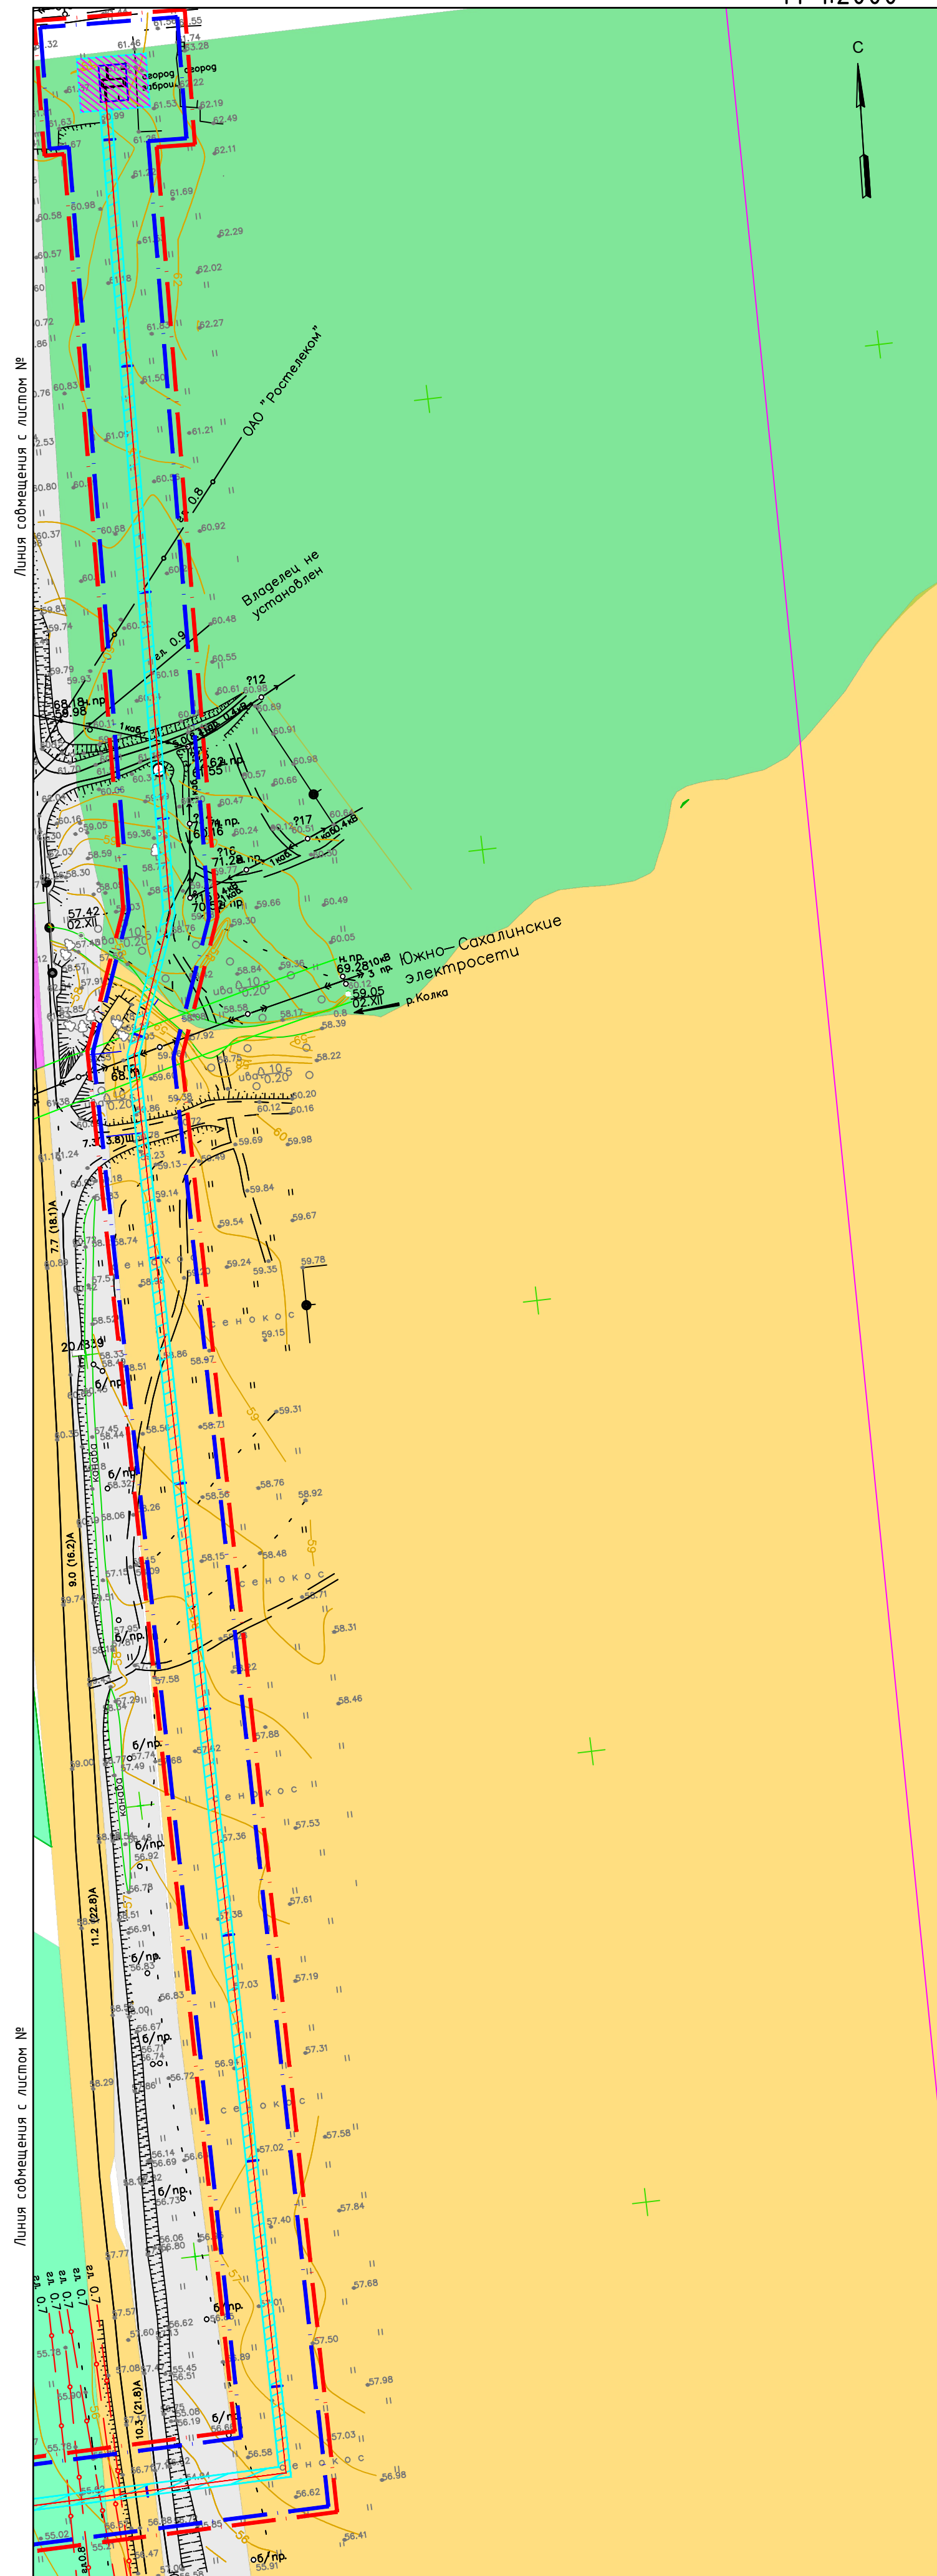


M 1:2000



- подземный газопровод высокого давления II категории PN 0,6 МПа (проектируемый)
- граница проектирования подземного газопровода высокого давления II категории PN 0,6 МПа (проектируемая)
- красные линии (существующие)

Границы зон планируемого размещения
линейного объекта:




- - граница зоны планируемого размещения линейного объекта

Зоны с особыми условиями использования территории:

- охранная зона подземного газопровода высокого давления II категории РН 0,6 МПа (проектируемая)
- охранная зона проектируемого ГРП (проектируемая)

Функциональные зоны городского округа
"Город Южно-Сахалинск"

преимущественного развития сельского хозяйства:

-  - сельскохозяйственные угодья
-  - крестьянские фермерские хозяйства
-  - дачи, садоводства

рекреационная, в том числе:

- зона природного ландшафта
- зеленые насаждения общего пользования

преимущественного развития транспортной инфраструктуры, в том числе:

- железнодорожного
- объектов инженерной инфраструктуры

производственная, в том числе:

 

-  - промышленная

специального назначения:

- - полигон ТБО, инсинератор

ЖИЛДЫ:

- - зона малоэтажных жилых домов


						24/246-ППТ-1.9		
						Проект планировки территории		
Изм.	Кол.	Лист	N док.	Подпись	Дата			
Разработчик	Карась П.Н.				03.10.16	оизготовлен межпоселковый до с. Березники - с Старорусское МО городской округ "Город Южно-Сахалинск"		
Проверил	Карась П.Н.				03.10.16	Статус	Лист	Листов
ГИП	Ким Че Бе				03.10.16	P		
						Чертеж планировки территории. Основной чертеж М 1:2000		
						ООО "Бисмар" г. Южно-Сахалинск		

M 1:2000



- подземный газопровод высокого давления II категории PN 0,6 МПа (проектируемый)
- граница проектирования подземного газопровода высокого давления II категории PN 0,6 МПа (проектируемая)
- красные линии (существующие)

Границы зон планируемого размещения
линейного объекта:




-  - граница зоны планируемого размещения линейного объекта

Зоны с особыми условиями использования территории:

- охранная зона подземного газопровода высокого давления II категории PN 0,6 МПа (проектируемая)
- охранная зона проектируемого ГРП (проектируемая)

Функциональные зоны городского округа
"Город Южно-Сахалинск"

преимущественного развития сельского хозяйства:

-  - сельскохозяйственные угодья
-  - крестьянские фермерские хозяйства
-  - дачи, садоводства

рекреационная, в том числе:

- зона природного ландшафта
- зеленые насаждения общего пользования

преимущественного развития транспортной инфраструктуры, в том числе:

- железнодорожного
- объектов инженерной инфраструктуры

производственная, в том числе:




- № - промышленная

специального назначения:

- - полигон ТБО, инсинератор

ЖИЛДЫ:

- - зона малоэтажных жилых домов

						24/246-ППТ-1.10			
						Проект планировки территории			
Изм.	Кол.	Лист	N док.	Подпись	Дата				
Разраб.		Карась П.Н.			03.10.18	аэропорт межпоселковый д.с. Березняки - с Старорусское МО городской округ "Город Южно-Сахалинск"			
Проверил		Карась П.Н.			03.10.18				
ГИП		Ким Че Бе			03.10.18				
						Чертеж планировки территории. Основной чертеж М 1:2000		000 "Бистар" г. Южно-Сахалинск	