

Чертеж планировки территории. Основной чертеж  
М 1:2000



Условные обозначения

- Г — подземный газопровод высокого давления II категории РН 0,6 МПа (проектируемый)
- - - - - граница проектирования подземного газопровода высокого давления II категории РН 0,6 МПа (проектируемая)
- красные линии (существующие)

Границы зон планируемого размещения линейного объекта:

- граница зоны планируемого размещения линейного объекта

Зоны с особыми условиями использования территории:

- охранная зона подземного газопровода высокого давления II категории РН 0,6 МПа (проектируемая)
- охранная зона проектируемого ГРП (проектируемая)

Функциональные зоны городского округа «Город Южно-Сахалинск»

преимущественного развития сельского хозяйства:

- сельскохозяйственные угодья
- крестьянские фермерские хозяйства
- дачи, садоводства

рекреационная, в том числе:

- зона природного ландшафта
- зеленые насаждения общего пользования

преимущественного развития транспортной инфраструктуры, в том числе:

- железнодорожного
- объектов инженерной инфраструктуры

производственная, в том числе:

- промышленная

специального назначения:


- полигон ТБО, инсинератор

жилая:

- зона малоэтажных жилых домов

						24/246-ППТ-1.11		
						Проект планировки территории		
Изм.	Кол.	Лист	№ док.	Подпись	Дата	Газопровод межпоселковый до с. Березняки - с. Старорусское МО городской округ "Город Южно-Сахалинск"	Стадия	Лист
Разраб.		Карась П.Н.			03.10.16		Р	
Проверил		Карась П.Н.			03.10.16			
ГИП		Ким Че Бе			03.10.16	Чертеж планировки территории. Основной чертеж М 1:2000		
						ООО "Бистар" г. Южно-Сахалинск		
						Формат А2		

Чертеж планировки территории. Основной чертеж  
М 1:2000

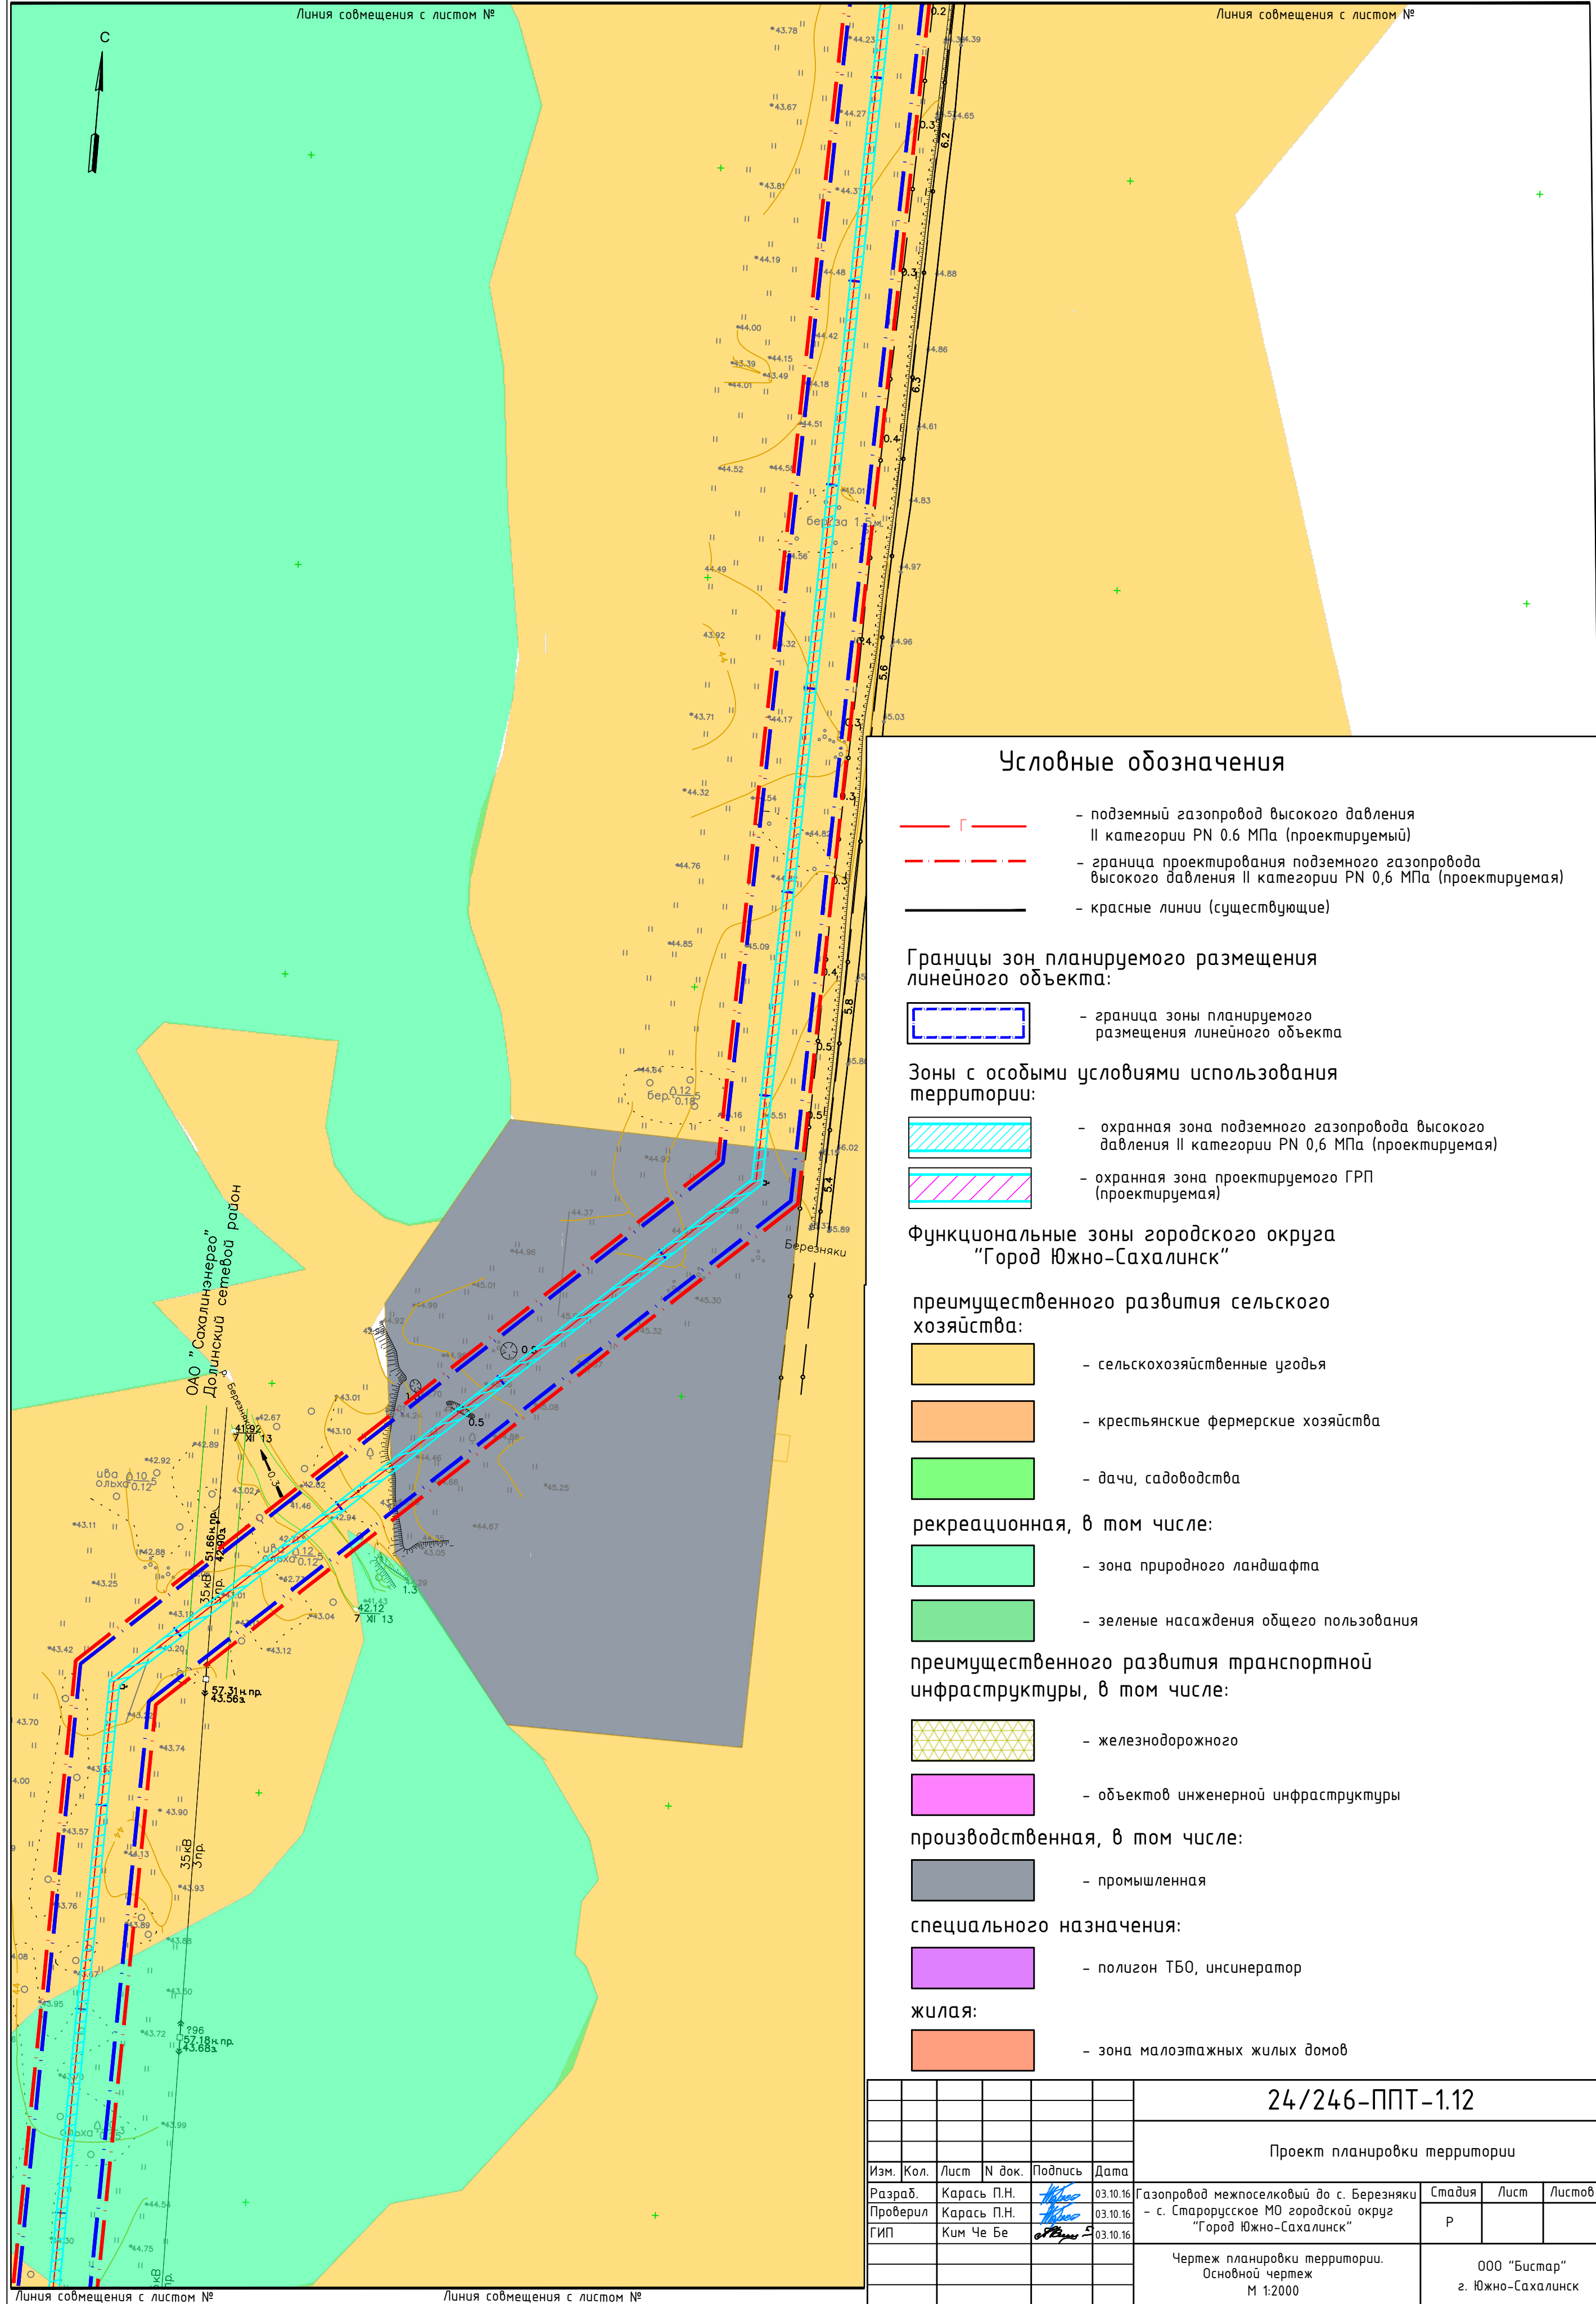

Условные обозначения

- Г — подземный газопровод высокого давления II категории РН 0,6 МПа (проектируемый)
- - - - - граница проектирования подземного газопровода высокого давления II категории РН 0,6 МПа (проектируемая)
- красные линии (существующие)

Границы зон планируемого размещения линейного объекта:

- граница зоны планируемого размещения линейного объекта

Зоны с особыми условиями использования территории:

- охранная зона подземного газопровода высокого давления II категории РН 0,6 МПа (проектируемая)
- охранная зона проектируемого ГРП (проектируемая)

Функциональные зоны городского округа «Город Южно-Сахалинск»

преимущественного развития сельского хозяйства:

- сельскохозяйственные угодья
- крестьянские фермерские хозяйства
- дачи, садоводства

рекреационная, в том числе:

- зона природного ландшафта
- зеленые насаждения общего пользования

преимущественного развития транспортной инфраструктуры, в том числе:

- железнодорожного
- объектов инженерной инфраструктуры

производственная, в том числе:

- промышленная

специального назначения:

- полигон ТБО, инсинератор

жилая:

- зона малоэтажных жилых домов

						24/246-ППТ-1.12		
						Проект планировки территории		
Изм.	Кол.	Лист	№ док.	Подпись	Дата	Газопровод межпоселковый до с. Березняки - с. Старорусское МО городской округ "Город Южно-Сахалинск"	Стадия	Лист
Разраб.		Карась П.Н.			03.10.16		Р	
Проверил		Карась П.Н.			03.10.16			
ГИП		Ким Че Бе			03.10.16	Чертеж планировки территории. Основной чертеж М 1:2000		
						ООО "Бистар" г. Южно-Сахалинск		
						Формат А2		