Проект планировки территории и проект межевания территории, предусматривающие размещение линейного объекта «Участок улицы Абрикосовая от улицы Легендарная до улицы Новоселов» и «Участок улицы Новоселов от земельного участка с кадастровым номером 65:02:0000011:1033 до земельного участка с кадастровым номером 65:02:0000011:988 для обустройства водоотводной канавы

Чертеж межевания территории

Условные обозначения:

- Красные линии существующие
- Красные линии отменяемые
- Красные линии устанавливаемые
- Линии отступа от красных линий в целях определения мест допустимого размещения зданий, строений, сооружений
- Границы планируемых элементов планировочной структуры (улично-дорожная сеть)
- Границы существующих земельных участков, учтенных в ЕГРН
- 65:02:0000011:1048 — Кадастровый номер земельных участков, учтенных в ЕГРН
- :ЗУ1 — Образуемые земельные участки
- :ЗУ3 — Изменяемые земельные участки
- С-1 — Границы публичного сервитута, подлежащего установлению в соответствии с законодательством Российской Федерации (с целью проведения дренажных и мелиоративных работ на земельном участке)

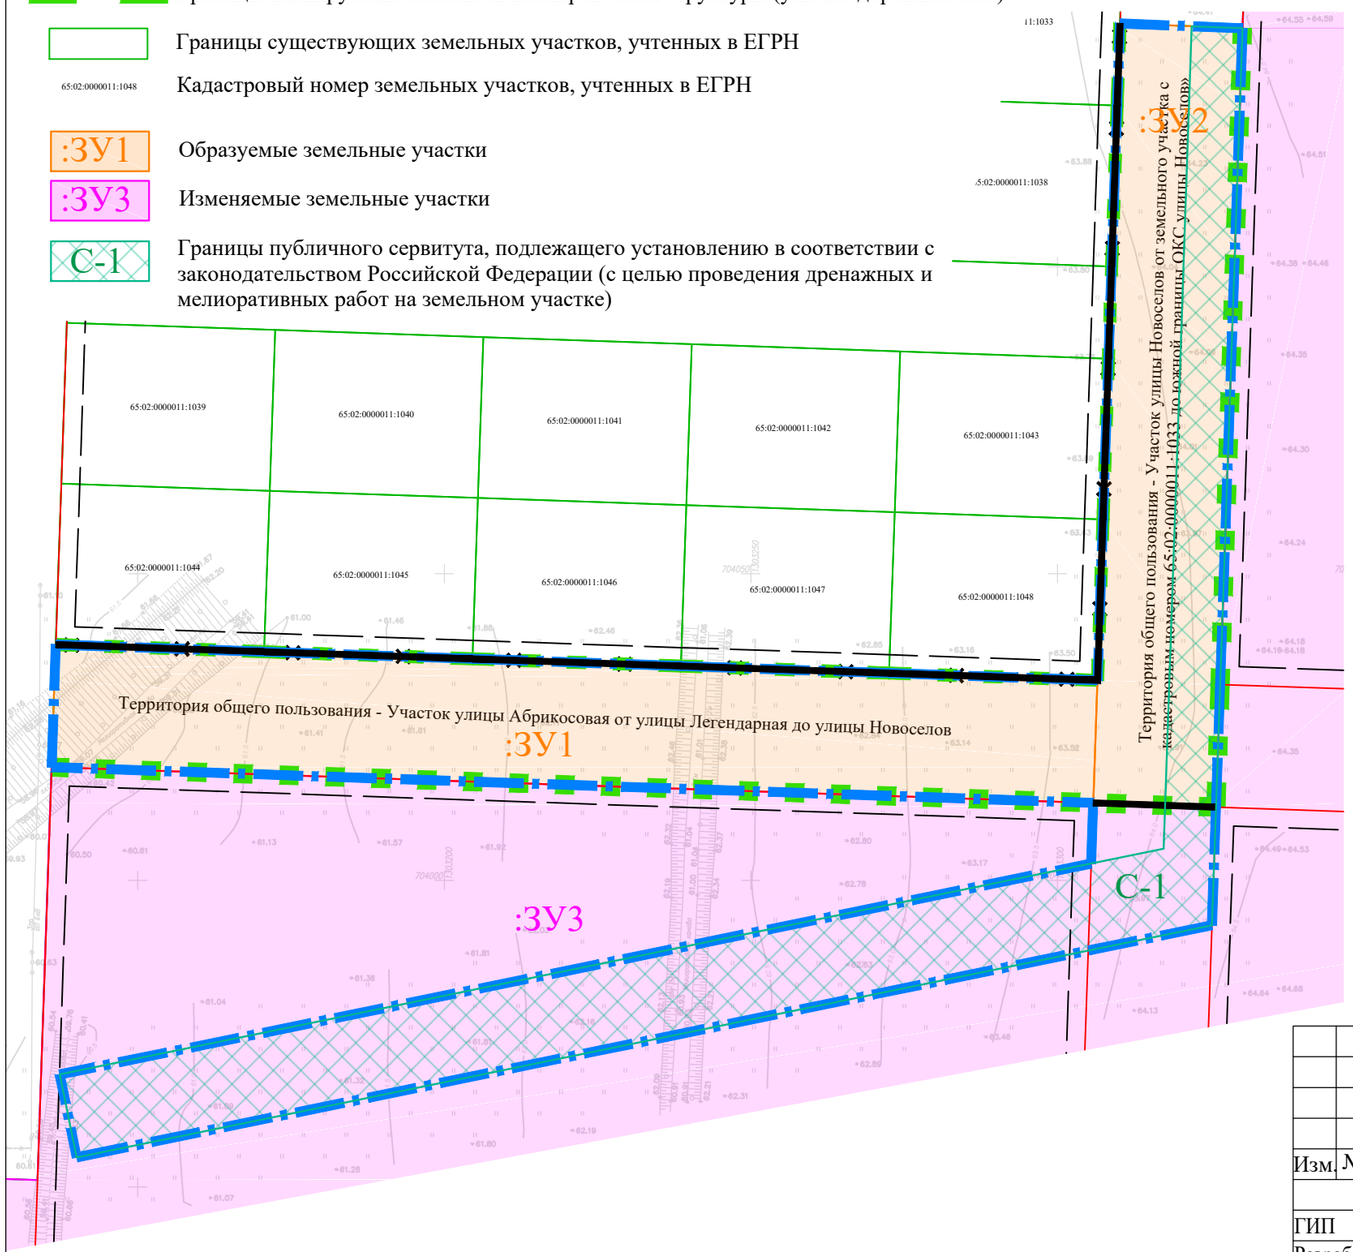

Схема размещения образуемых земельных участков
М 1:20000

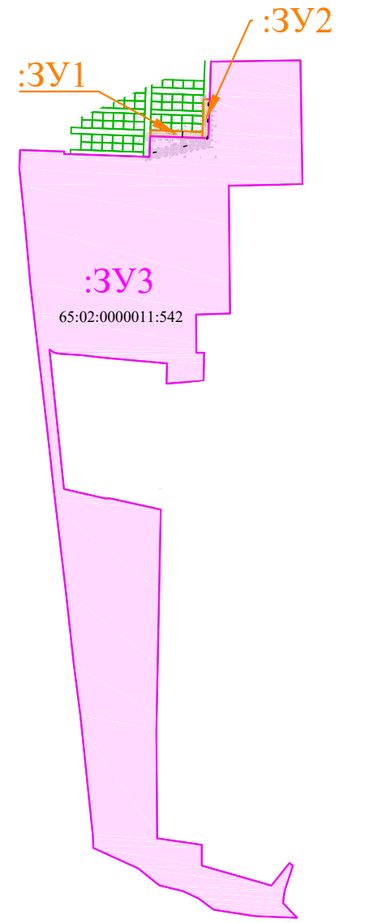

Примечание:
В границах проекта межевания территории отсутствуют границы земельных участков, образование которых предусмотрено схемой расположения земельного участка или земельных участков на кадастровом плане территории, срок действия которой не истек.
В границах проекта планировки территории отсутствуют границы существующих элементов планировочной структуры.

						13R/22		
						Проект планировки территории и проект межевания территории, предусматривающие размещение линейного объекта «Участок улицы Абрикосовая от улицы Легендарная до улицы Новоселов» и «Участок улицы Новоселов от земельного участка с кадастровым номером 65:02:0000011:1033 до земельного участка с кадастровым номером 65:02:0000011:988 для обустройства водоотводной канавы»		
Изм.	№уч.	Лист	№док.	Подпись	Дата			
						ОСНОВНАЯ ЧАСТЬ	Стадия	Лист	Листов
ГИП		Левашова Д.С.					ПМТ	1	1
Разработал		Кувшинова М.И.							
						Чертеж межевания территории М1:1000	МПК «РЕСУРС»		

Формат А3